
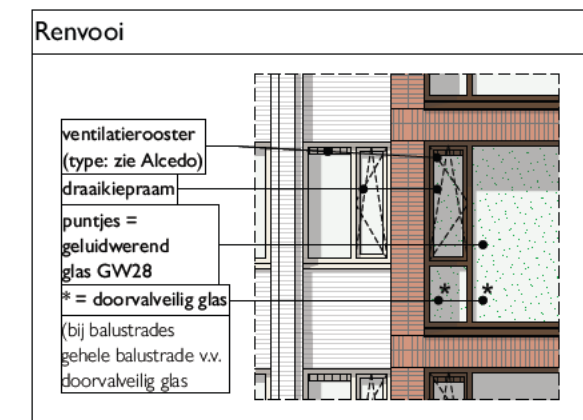


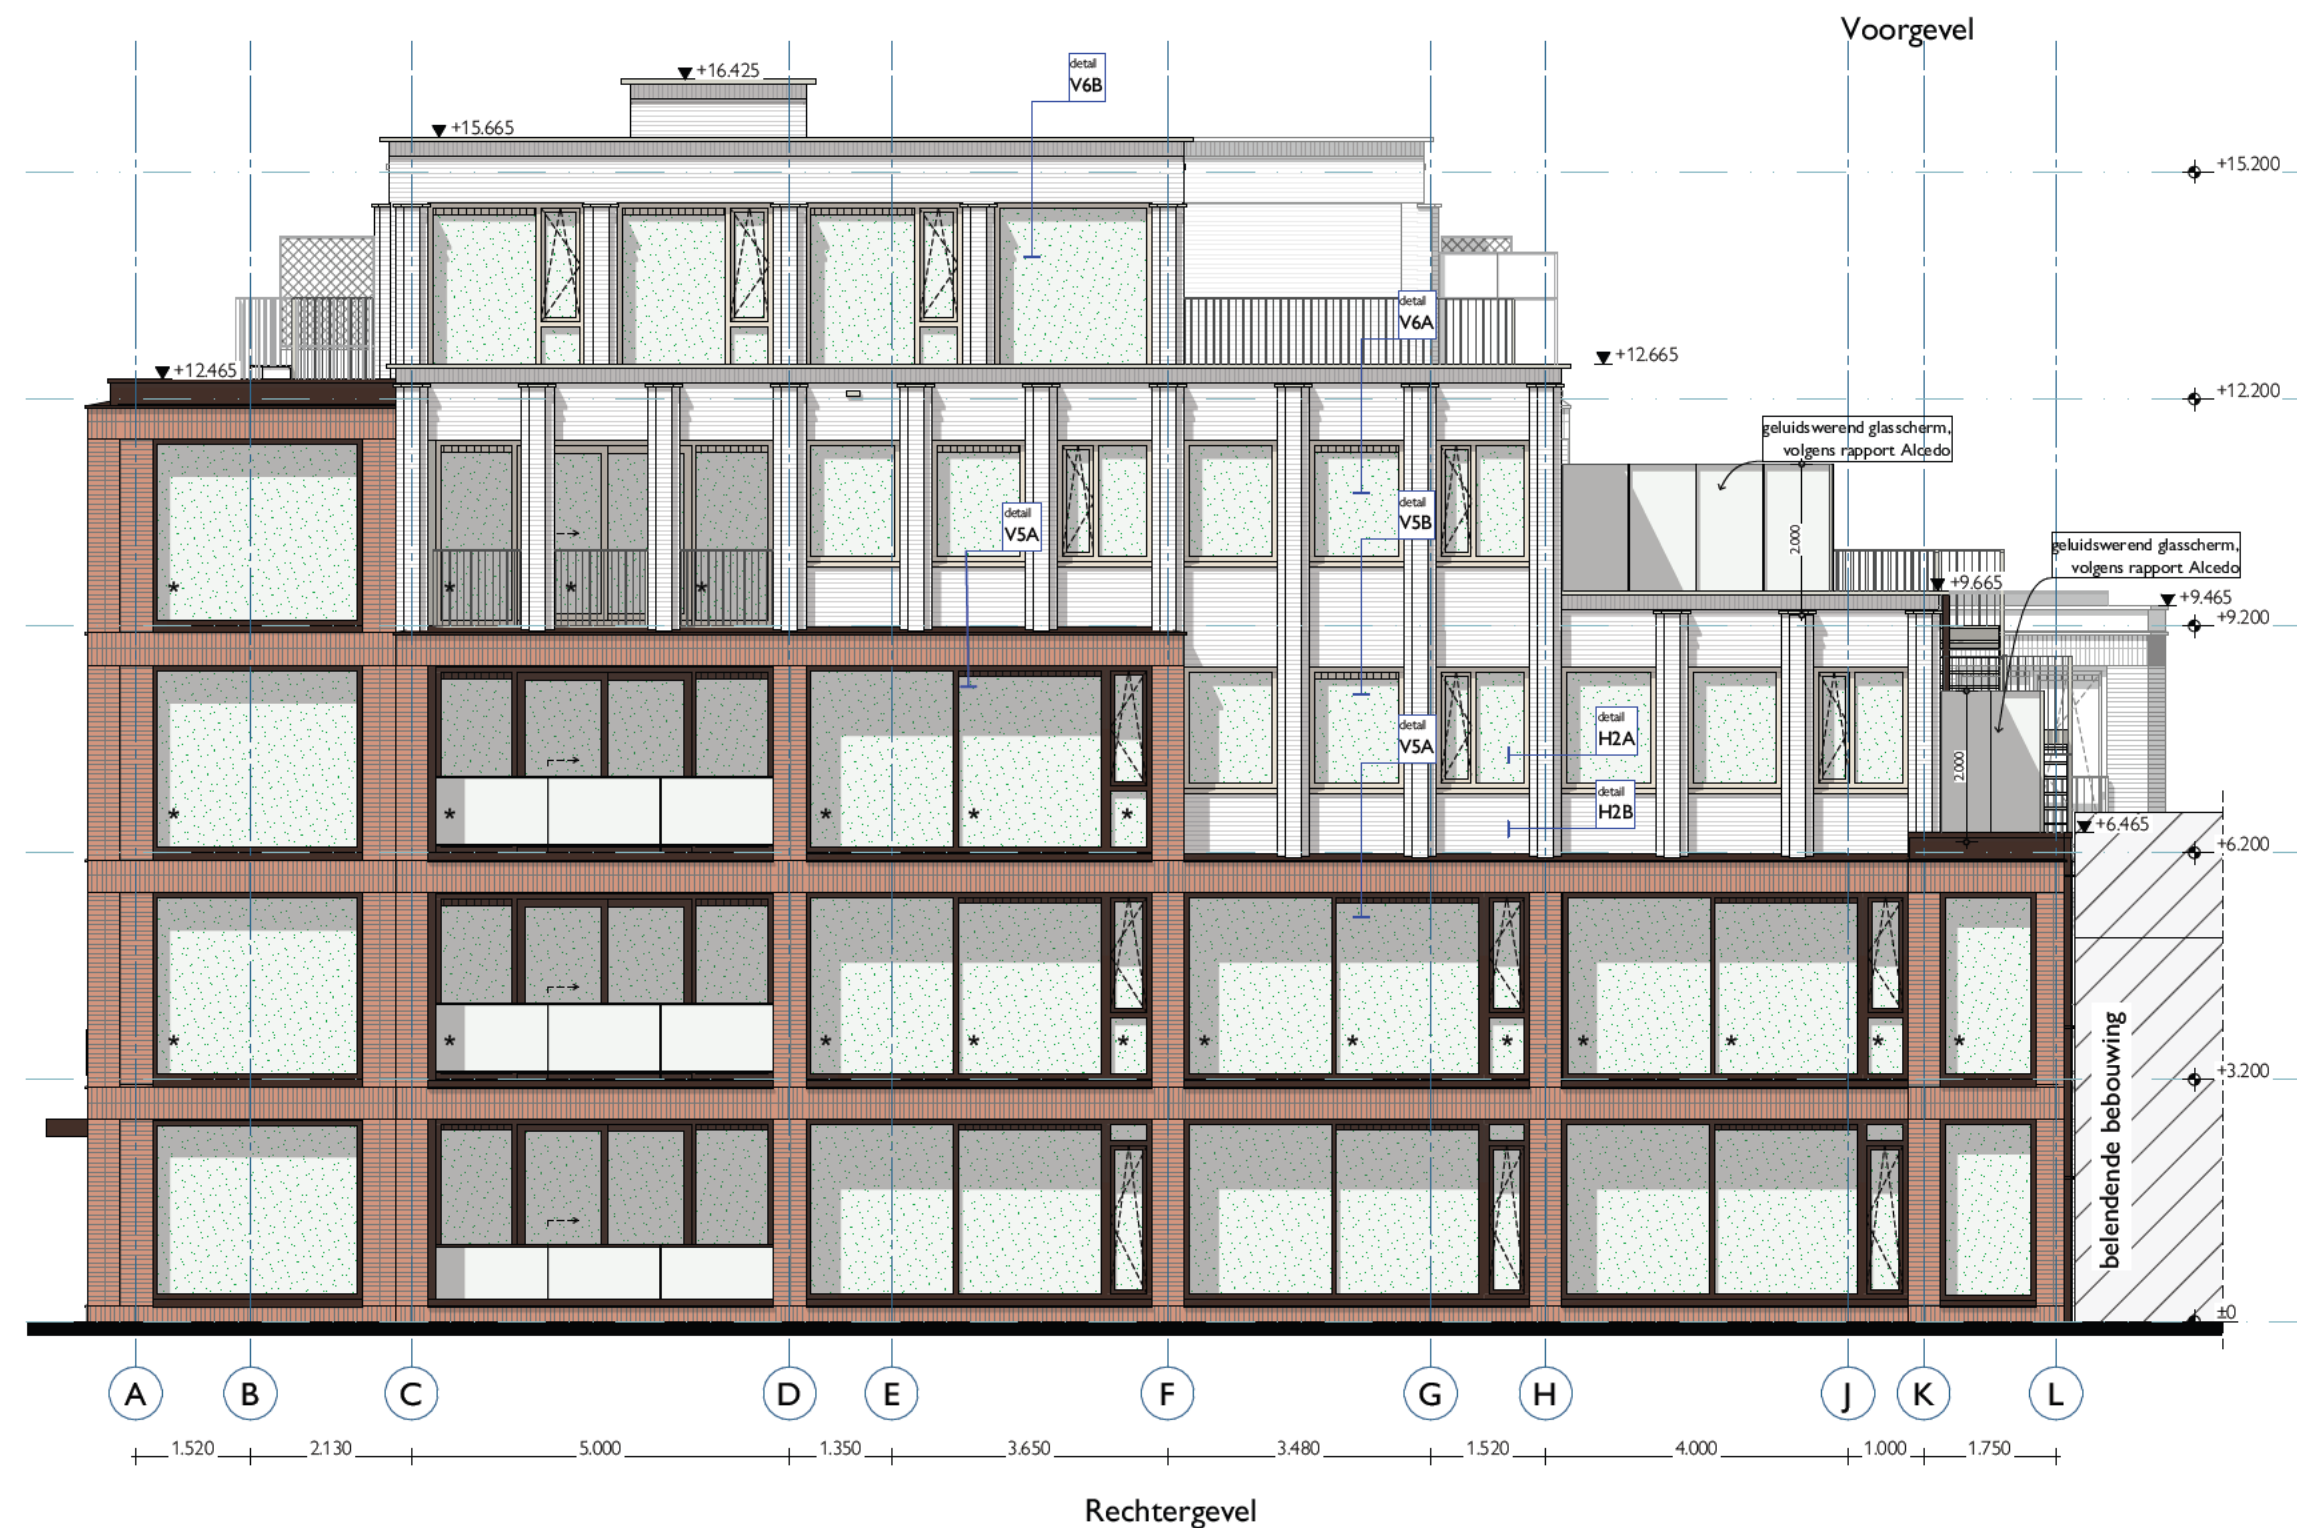

im
ARCHITECTEN


Bergpoortstraat 59 | 7411CL | Deventer
info@im-architecten.nl | im-architecten.nl | 0570613291

datum
28-03-2024
schaal
1:100
formaat
A2
tekenaar

Gevels
project
Willigenplein

opdrachtgever
Monel Bouwmanagement

proj. 1026 blad nr. D-200

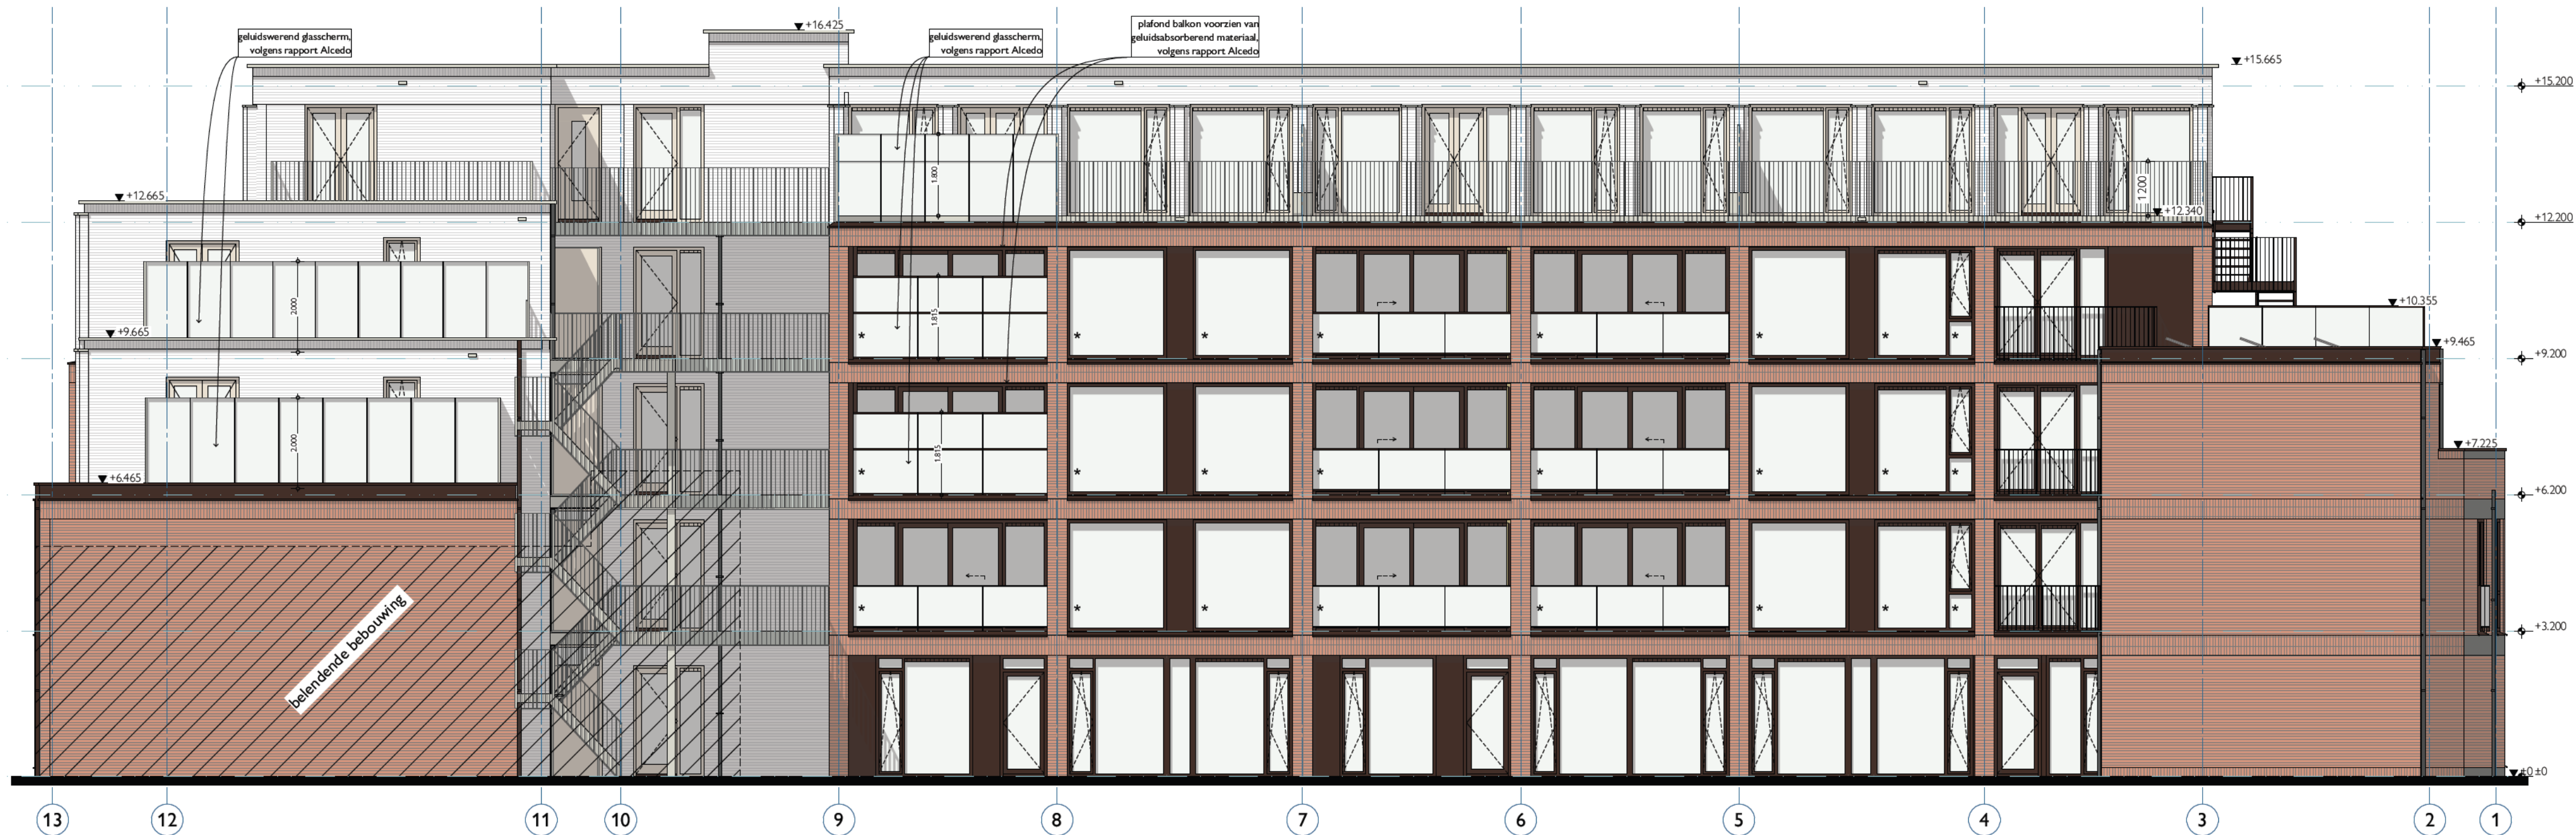

Achtergevel



Linkergevel

