


HENSELMANS
ONTWIKKELING


Inrichtingsplan Westerweg 340 Heiloo **WERKBOEK 2**
22 augustus 2017

conceptvorming

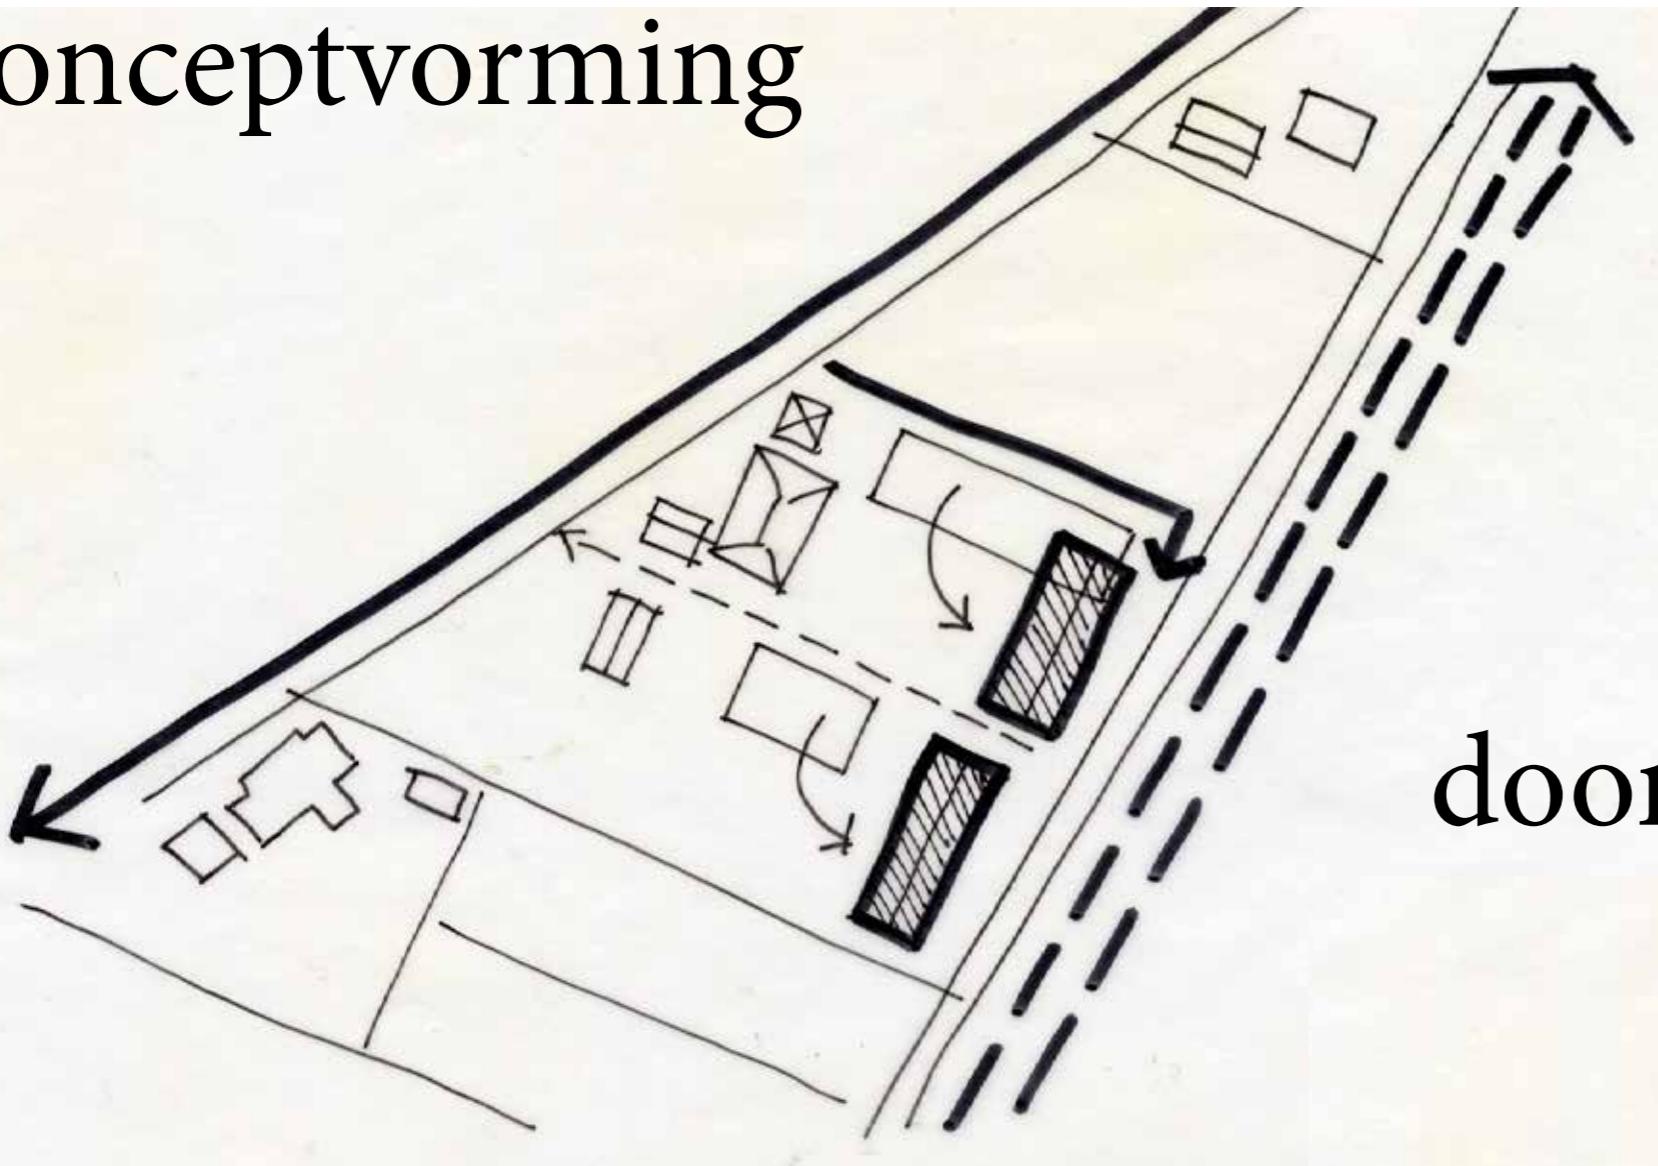



- aanpassing van het boerenerf
- sloop van de schuren
- omdraaien in orientatie (geluidwerende bebouwing met dove gevel parallel aan het spoor)
- gelijke korrelgrootte
- primarie ontsluiting langs noordzijde van het erf (bestaand)
- centraal gelegen een secundaire ontsluiting (wooneenheden)

doorontwikkeling concept

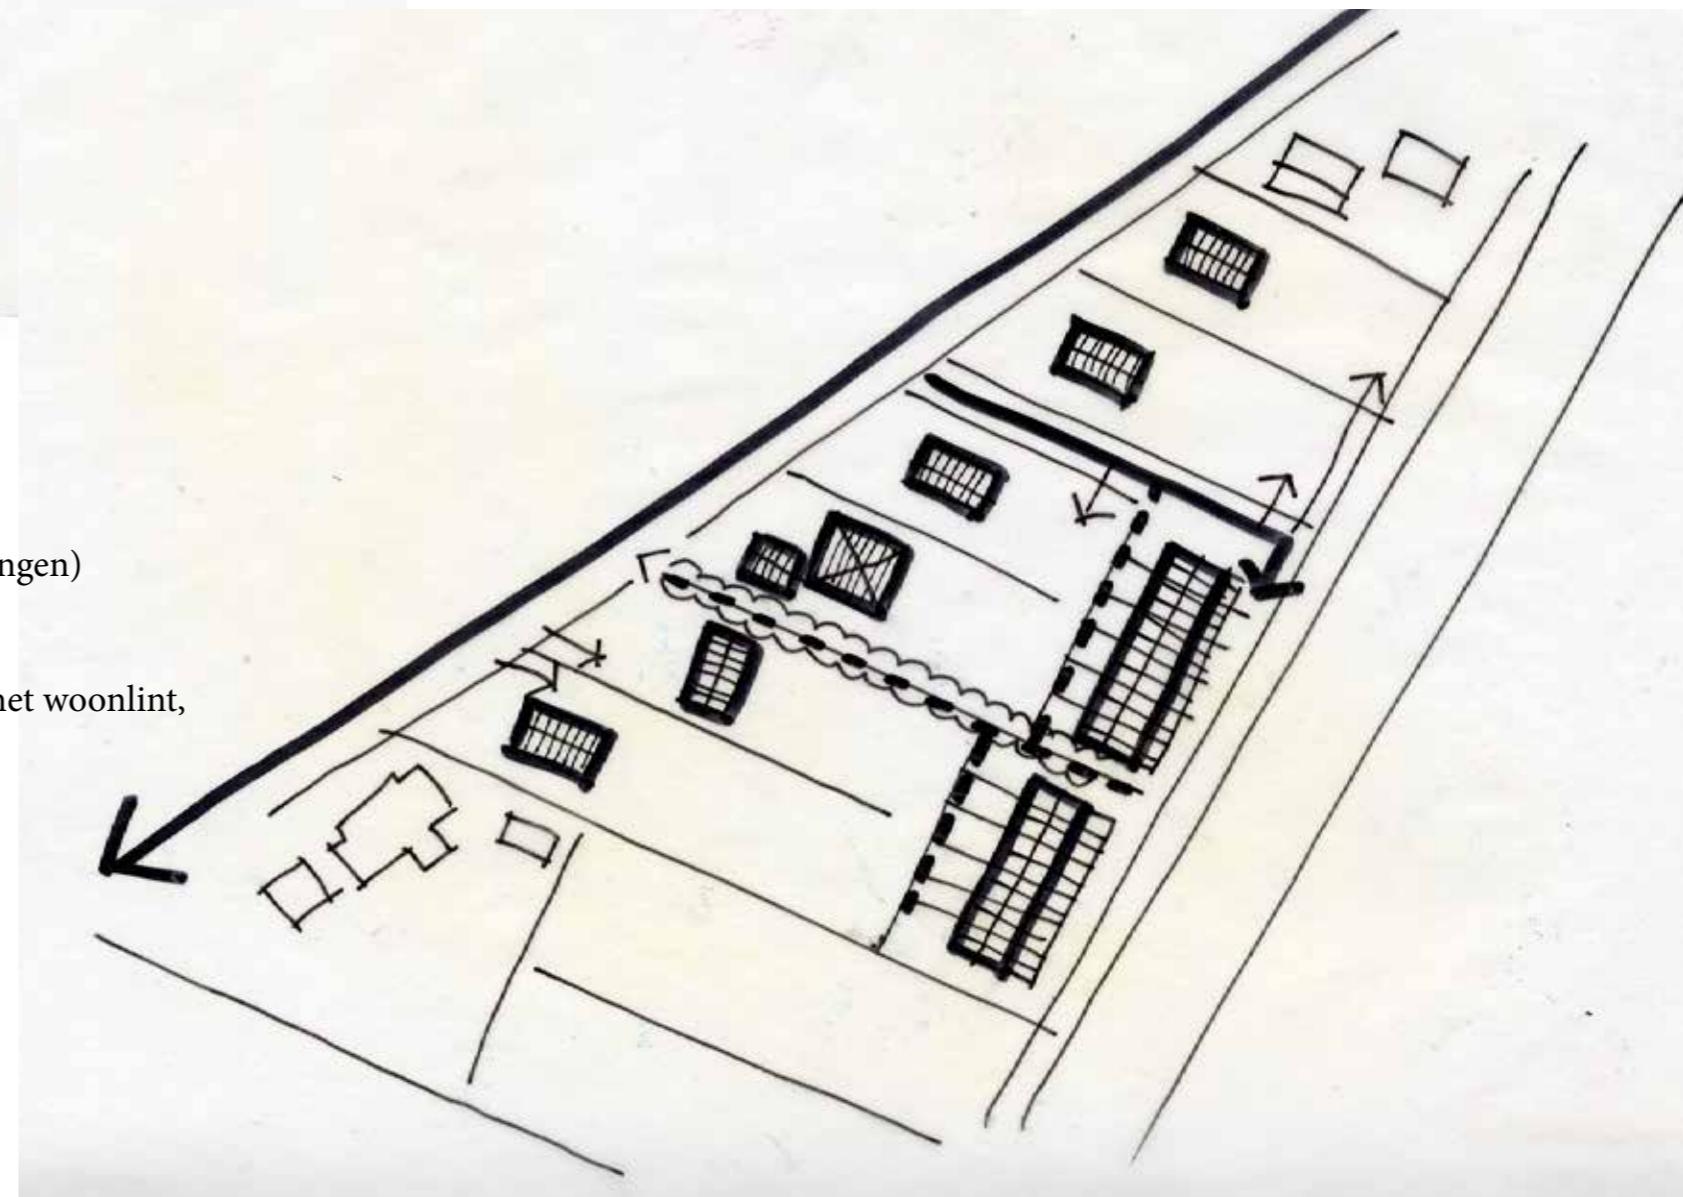

- Inpassen woonfunctie in 'schuren (cat 1 en cat 2, gerijde woningen)
- garageunits in geluidzone, dove achtergevel
- geluidwering voor bebouwing aan het lint
- aan het lint doortrekken van de ritmiek en korrelgrootte van het woonlint, vrije kavels onder architectuur (cat 3/4)
- hoofdontsluiting en parkeren in geluidzone
- minimaliseren aantal aansluitingen op de Westerweg
- sloop en nieuwbouw van de opstallen, herbouw stolpvorm
- idealiter binnen bouwvlak van bestemmingsplan (gemengd)
- overig binnen uitwerkingsplan vigerende woonbestemming

principe schuurwoning

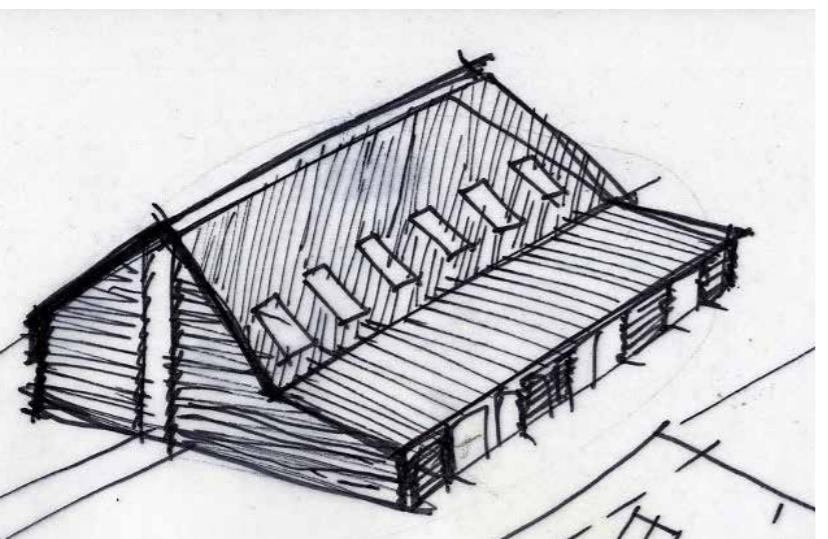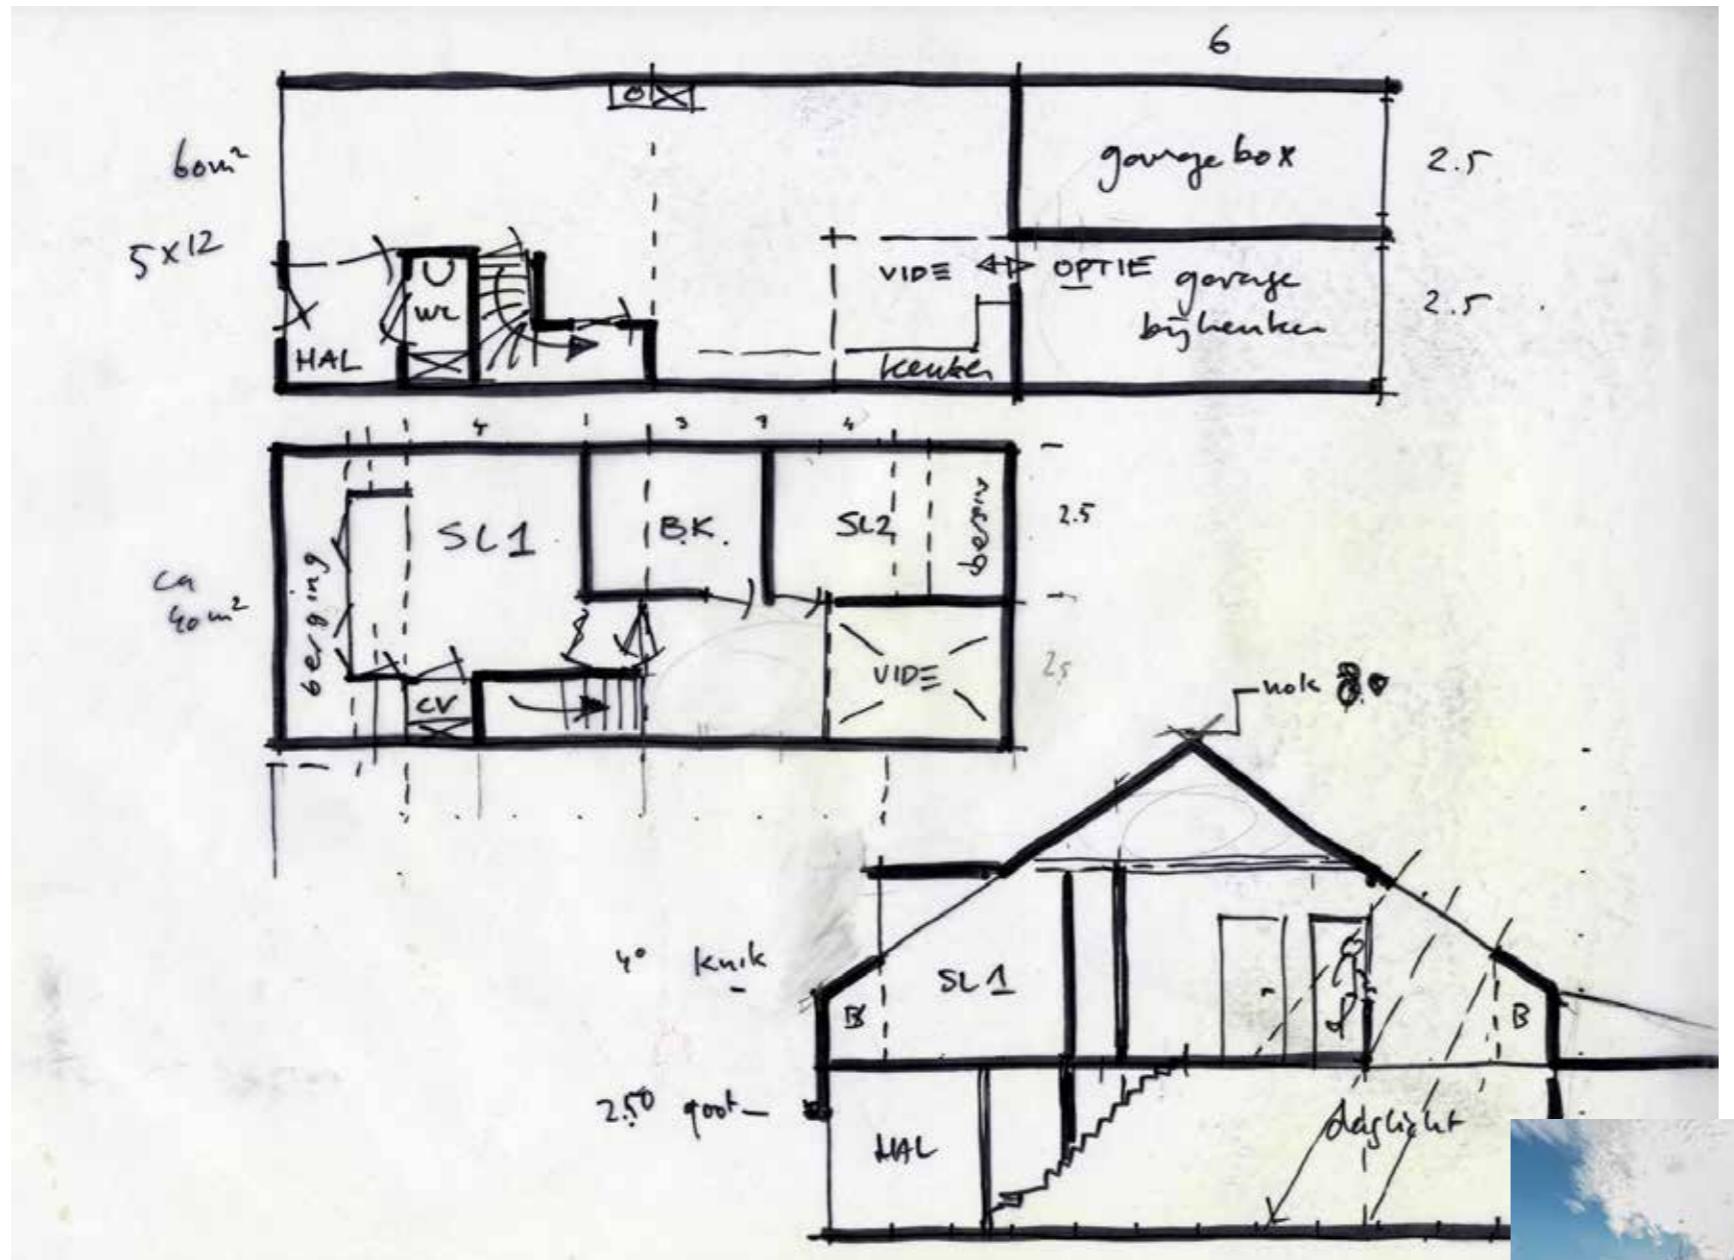

Inspiratie





Inrichtingsplan Westerweg 340
Henselmans Ontwikkeling
Bureau de Klare Lijn augustus 2017

0	5	10	15	20	25 m
Titel					
Henselmans Ontwikkeling Westerweg 340 Heiloo					
Tekening nummer	201610-80-VO-001v2	Getekend door	AB	Datum	22-8-2017
Bestandsnaam	201610-80 VO Westerweg.vwx				

facts & figures

1640 m² openbaar
7280m² uitgeefbaar
18 woningen/8920m² > 20/ha

categorie 4, parkeernorm 2,1
parkeren op eigen erf, 2P per
kavel (minimaal) 12P

categorie 2/1, parkeernorm 1,55
12 woningen, elk met carport én
garage (1/2P). 12 + 6 = 18 P

9 P openbaar parkeren in
parkeerkoffer, overloop in berm

totaal 39 P, 18 woningen, gemiddeld
2,16 P.

hwa/dwa centraal onder rijbaan (BSS)
kabels en leidingenstrook 180cm breed in
berm en onder voetpad (tegel)

100% afkoppelen. Vrijstaande
woningen
infiltratie op eigen erf en via bestaande
greppels



Rijwoningen via wadi in boerenpad
naar berm
infiltreren/afvloeden naar spoorgreppel


Z40

VERKABELINGSPLAN



Titel	Henselmans Ontwikkeling Westerweg 340 Heiloo		
Tekening nummer	201610-80-VO-001v2	Getekend door	AB
Bestandsnaam	201610-80 VO Westerweg.vwx		

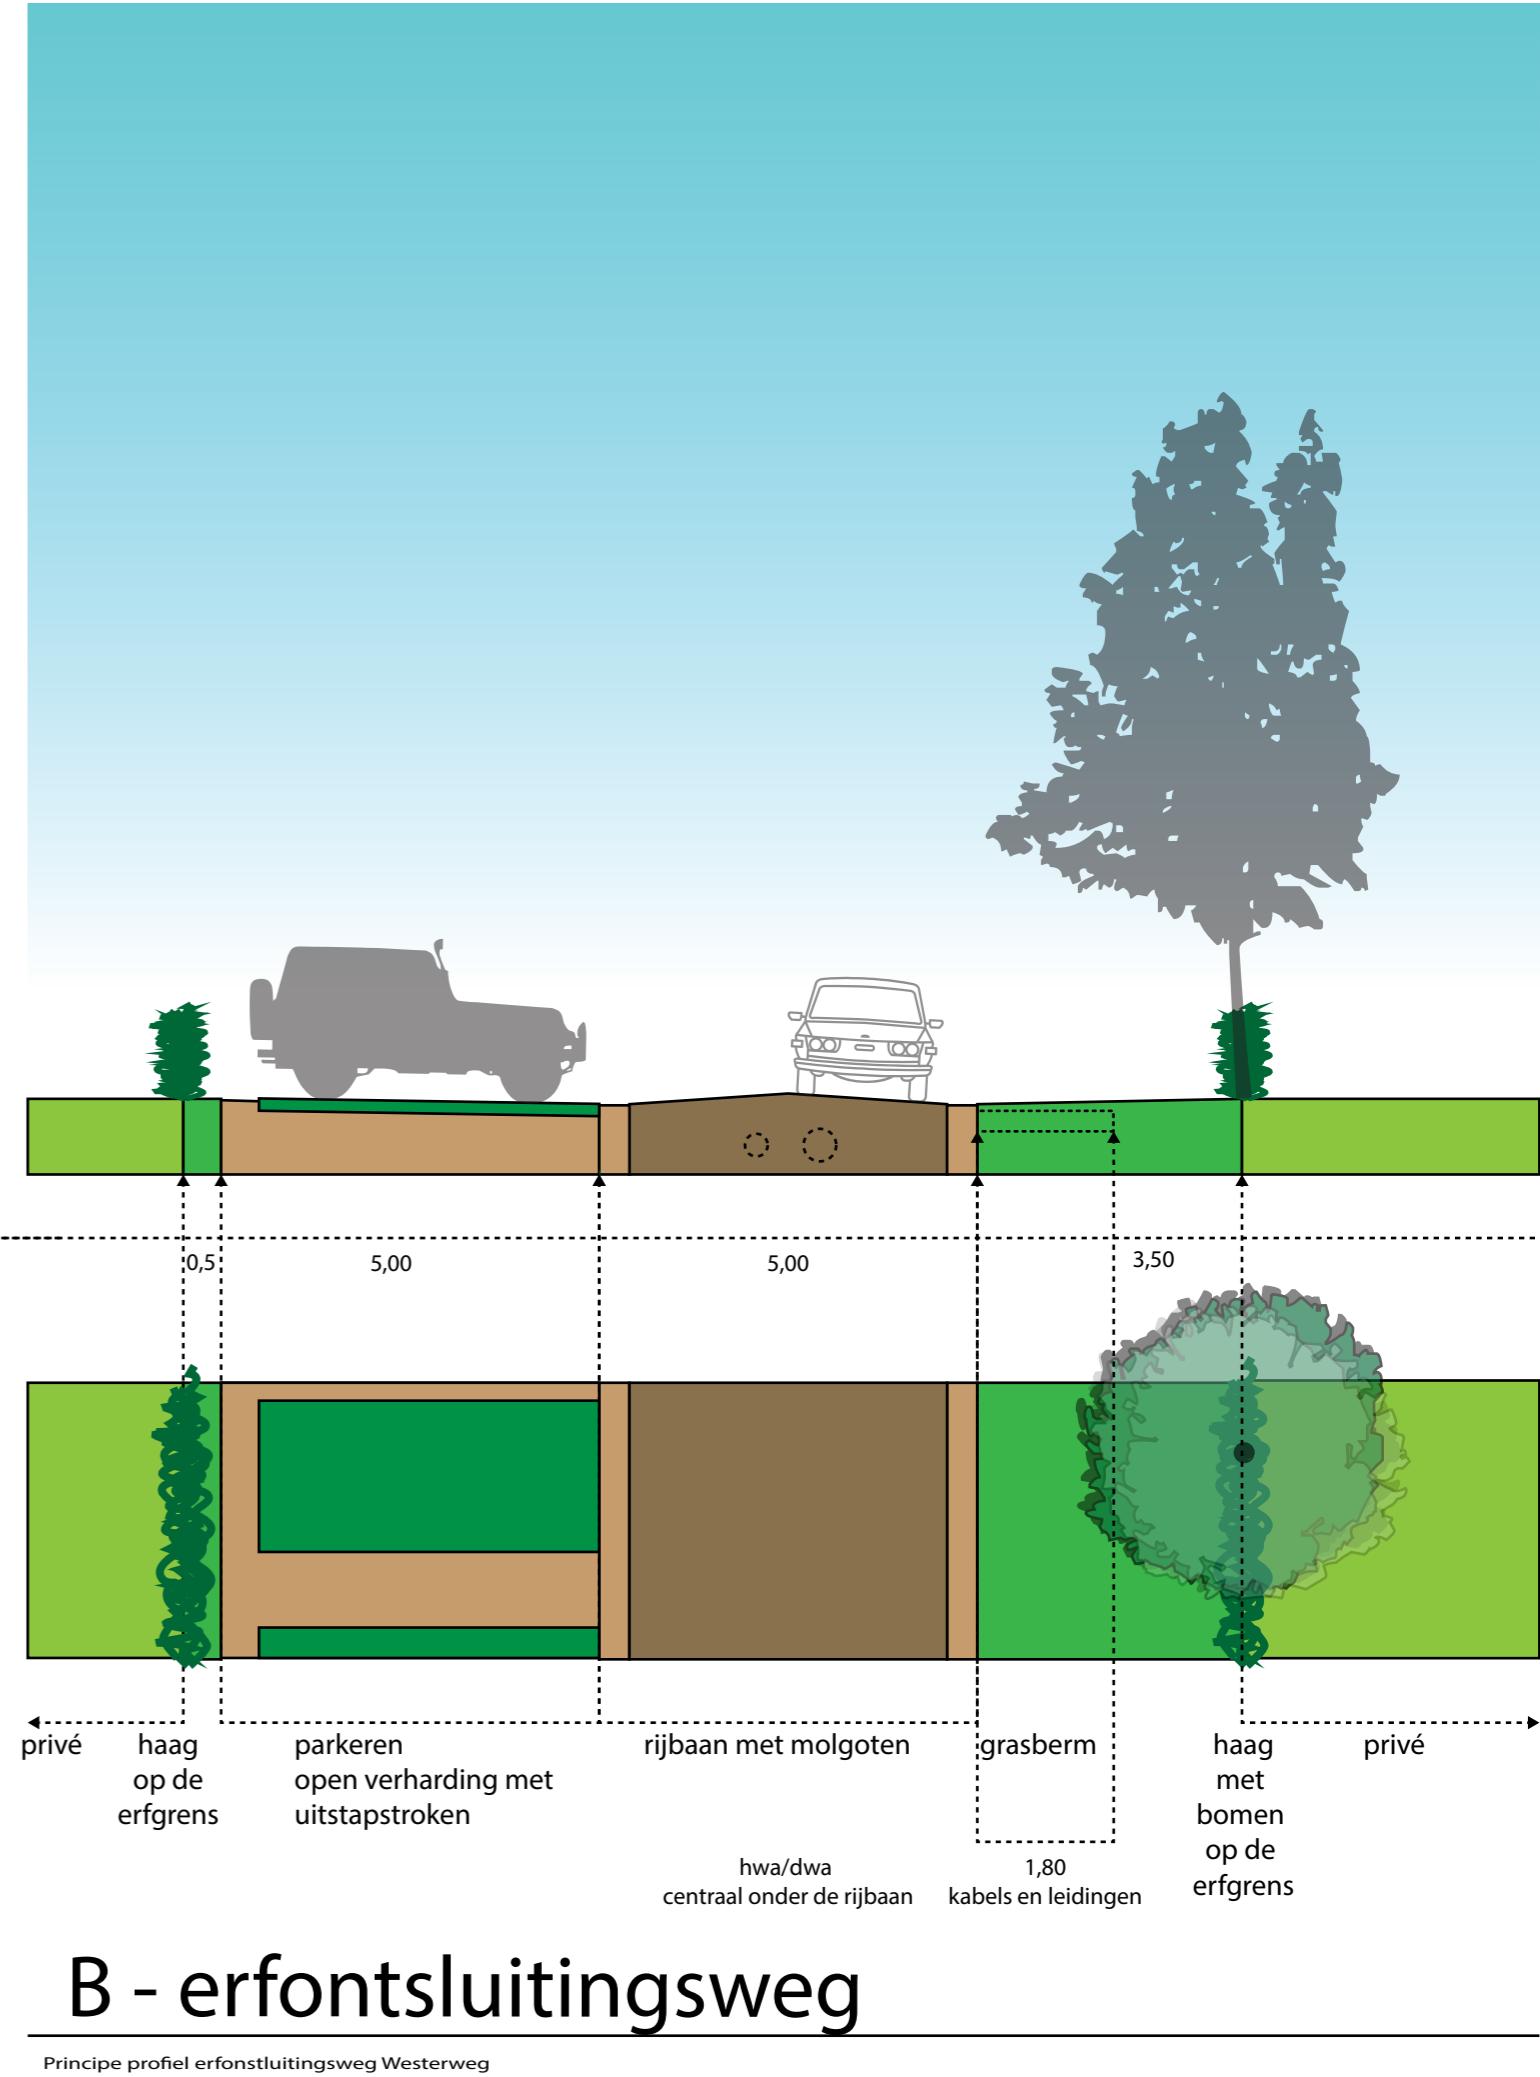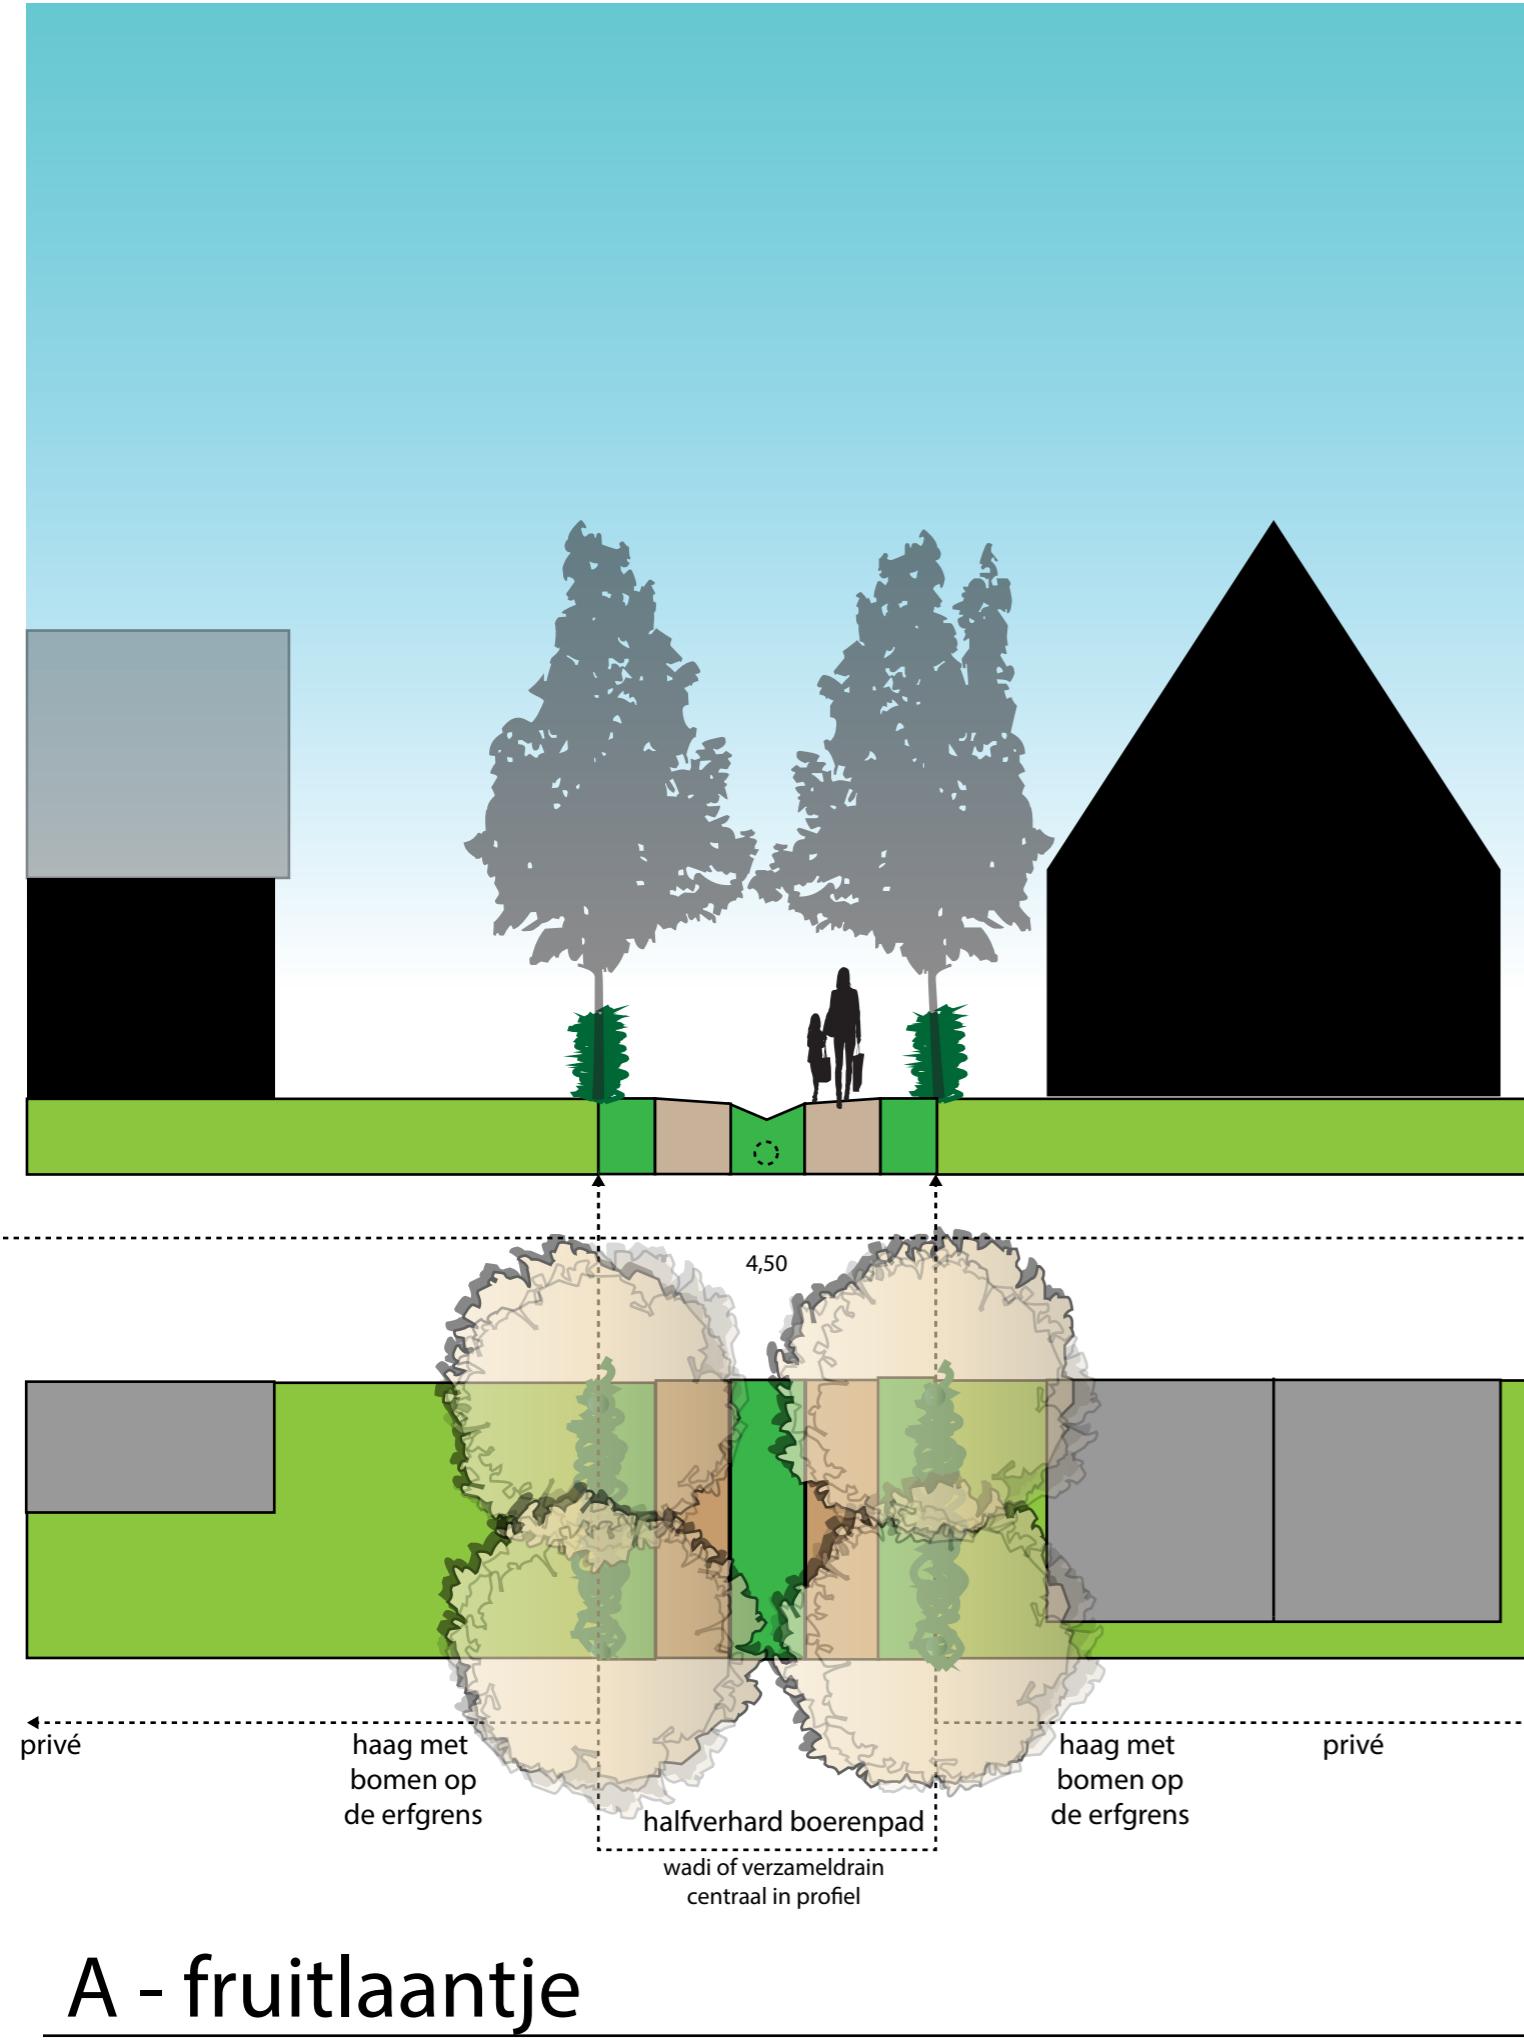


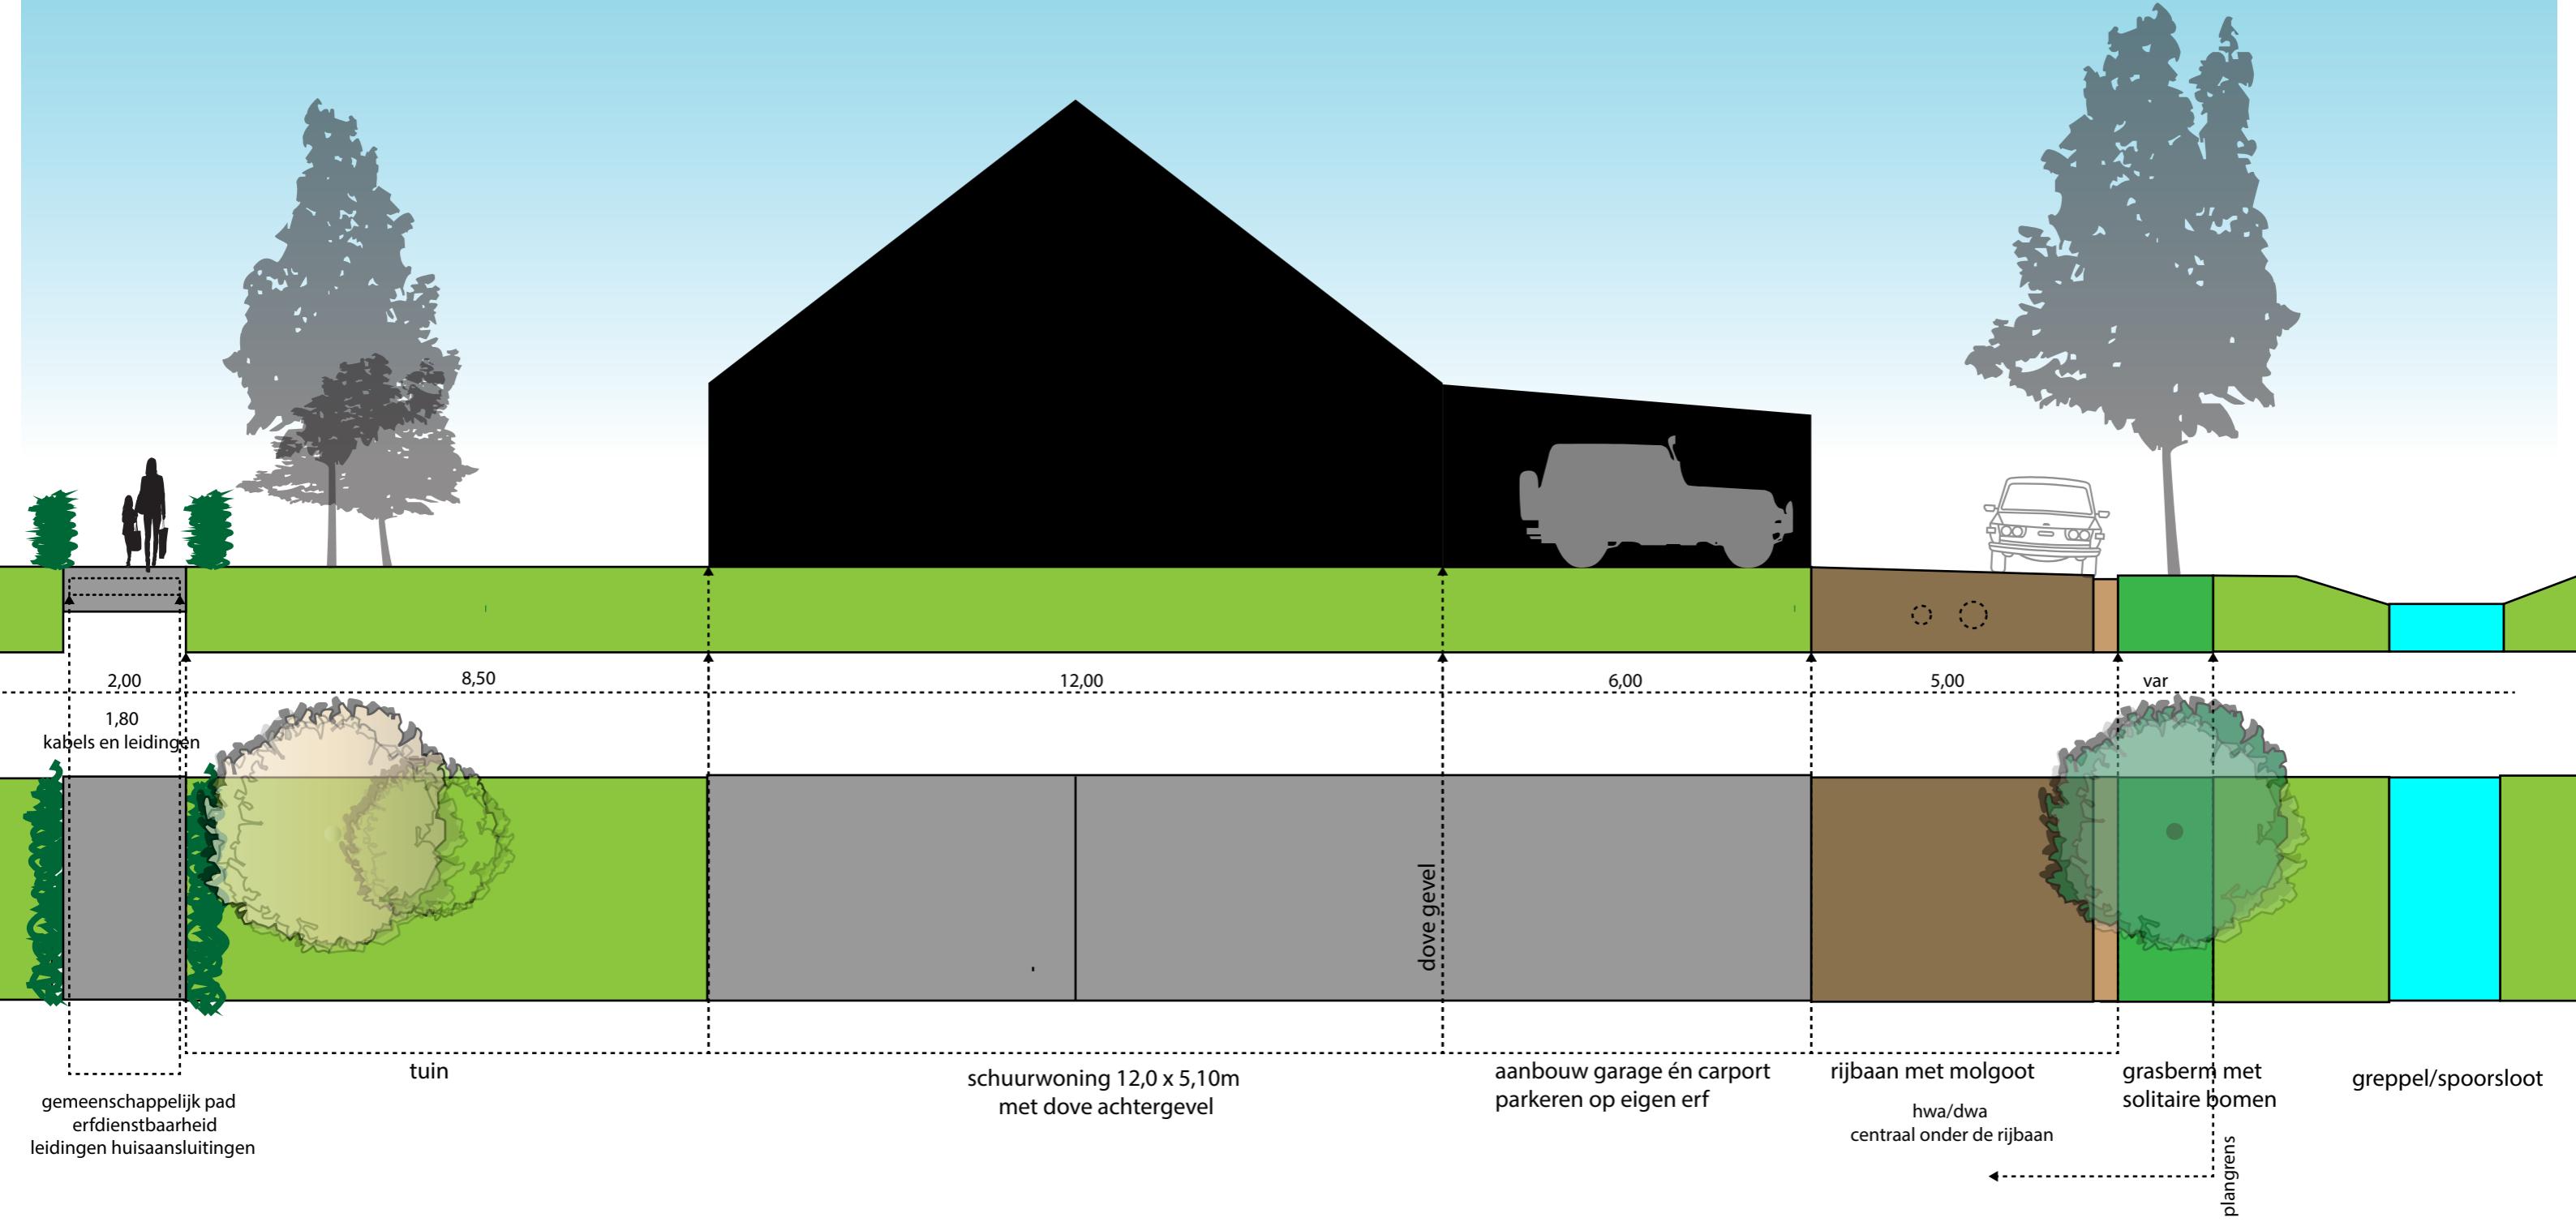

C - achterpad/dove gevel

VERKAVELINGSPLAN

projectie geluidcontouren (zonder verlenging gelidscherm)

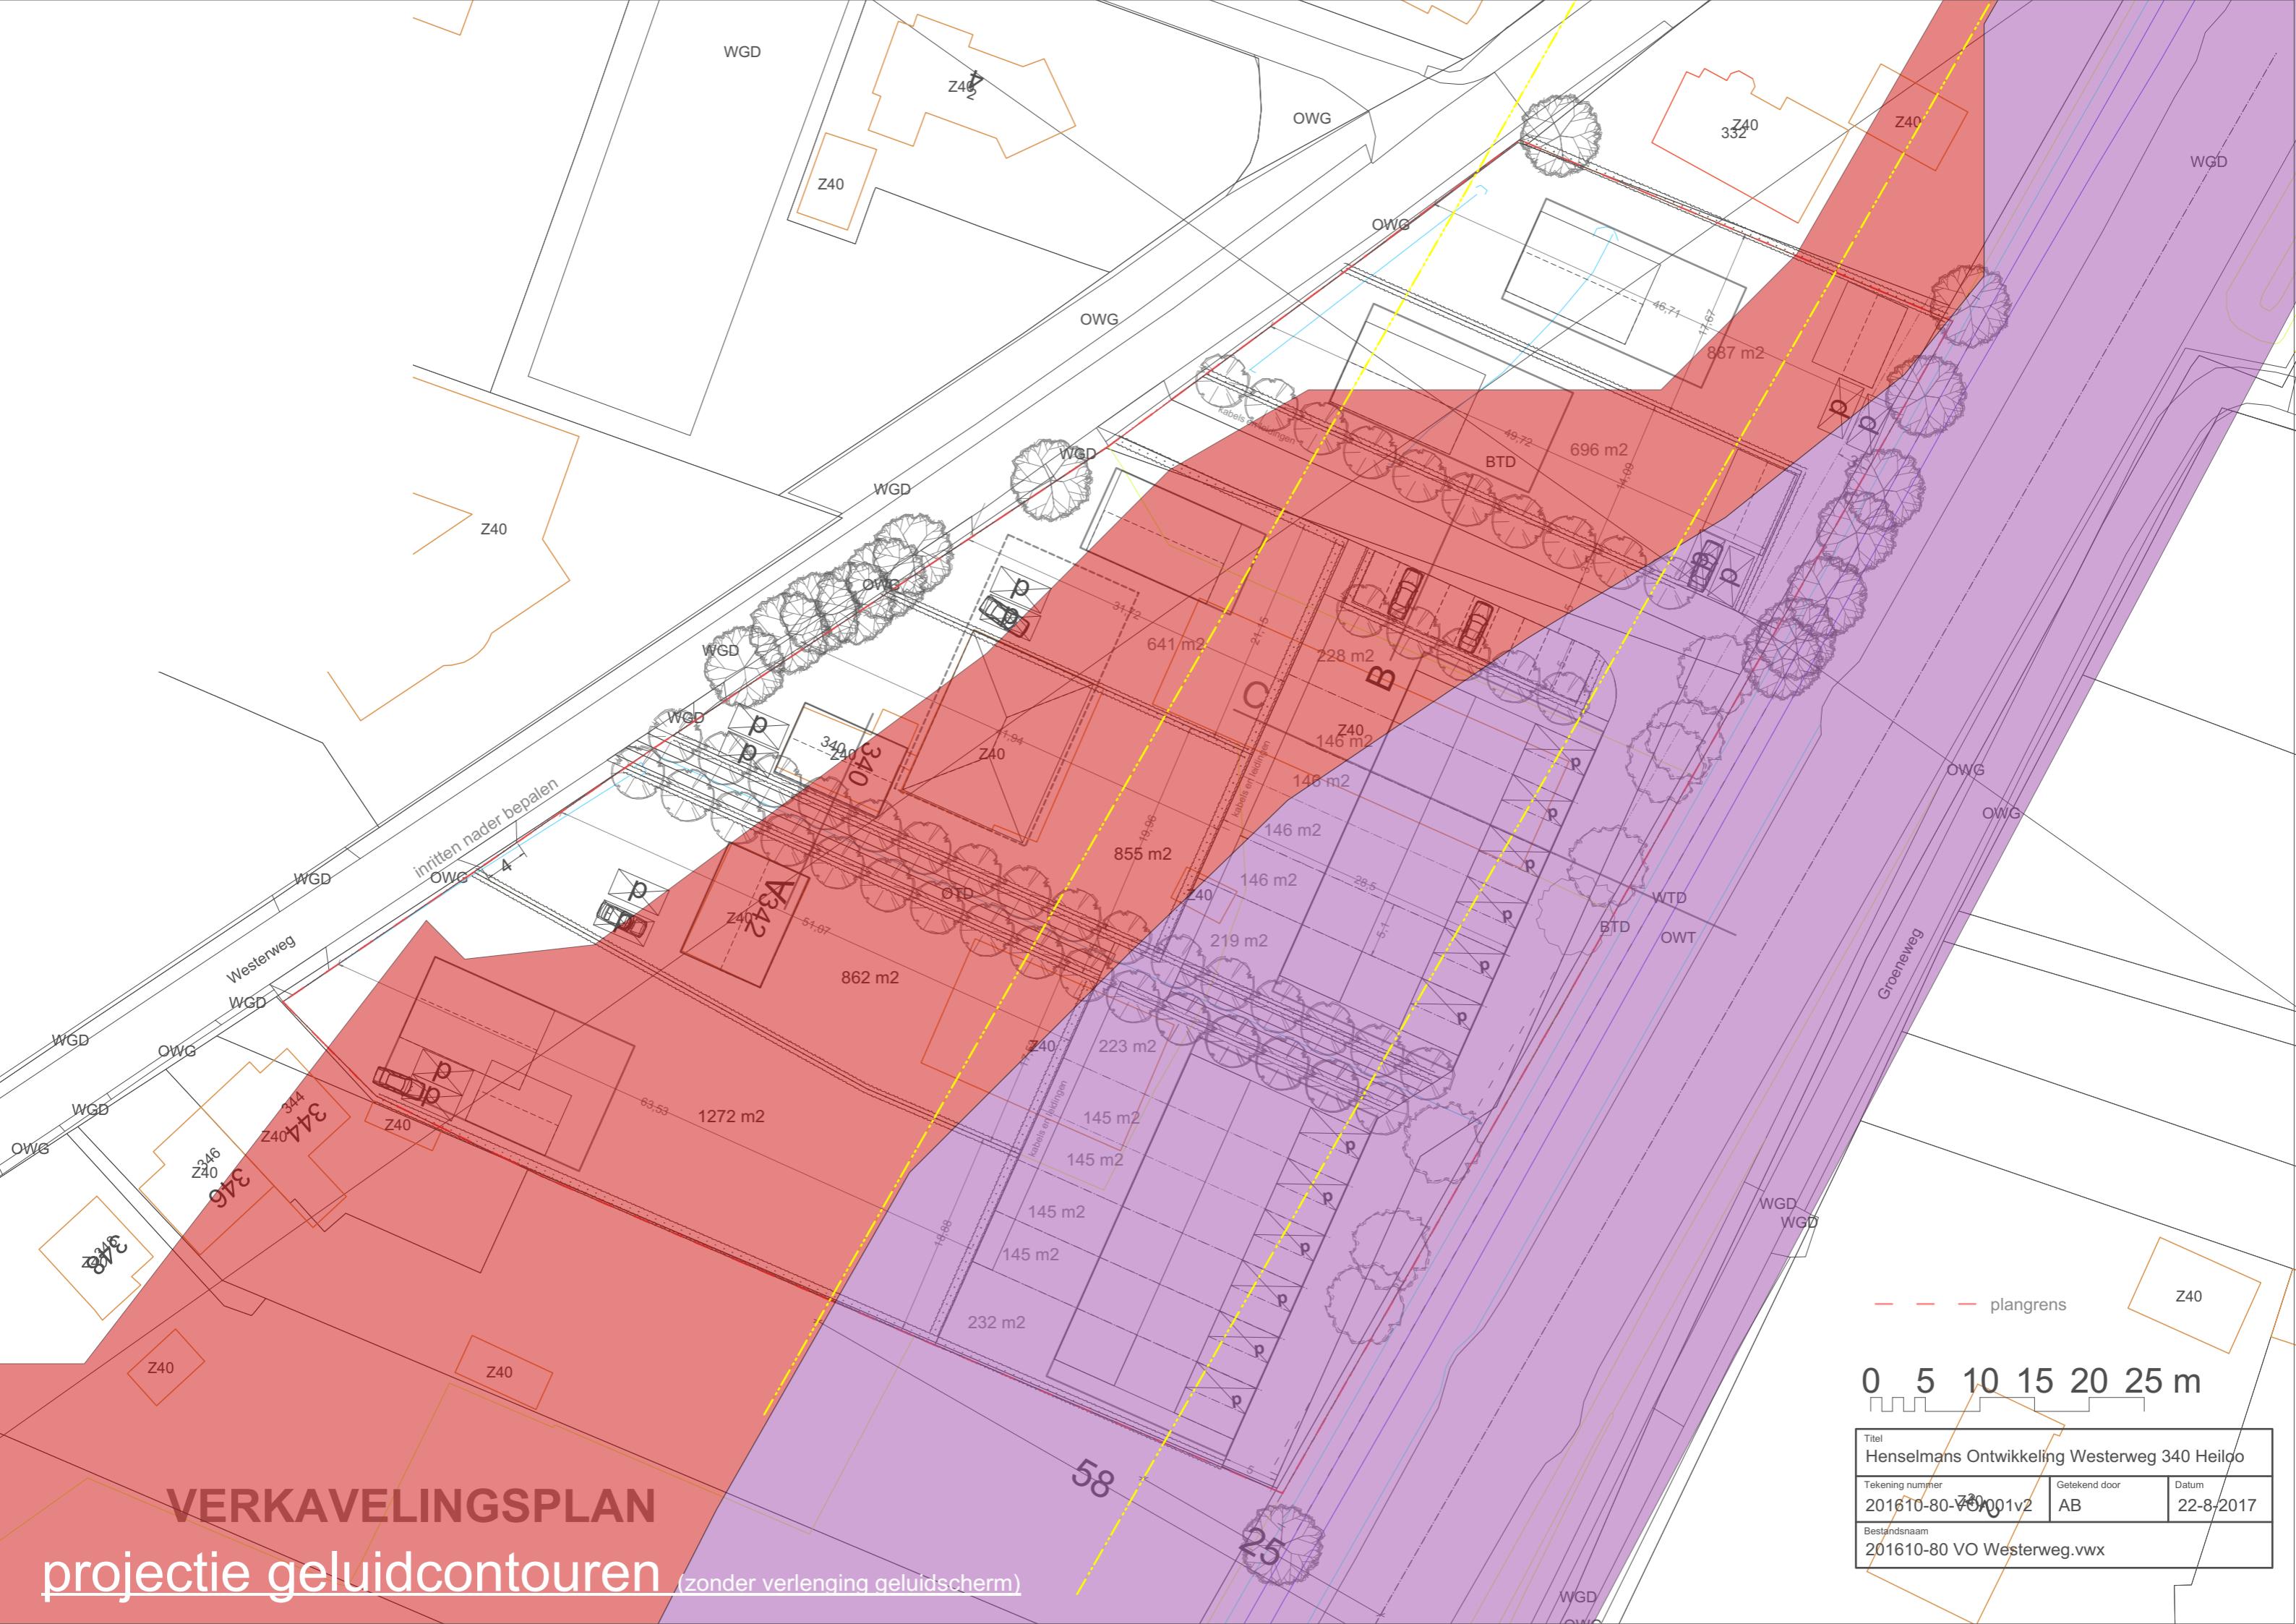


Titel			
Henselmans Ontwikkeling Westerweg 340 Heiloo			
Tekening nummer	201610-80-Z40-001v2	Getekend door	AB
Bestandsnaam	201610-80 VO Westerweg.vwx	Datum	22-8-2017


VERKAVELINGSPLAN

uitgeefbaar - privé/openbaar

18 woningen/8920m² > 20/ha




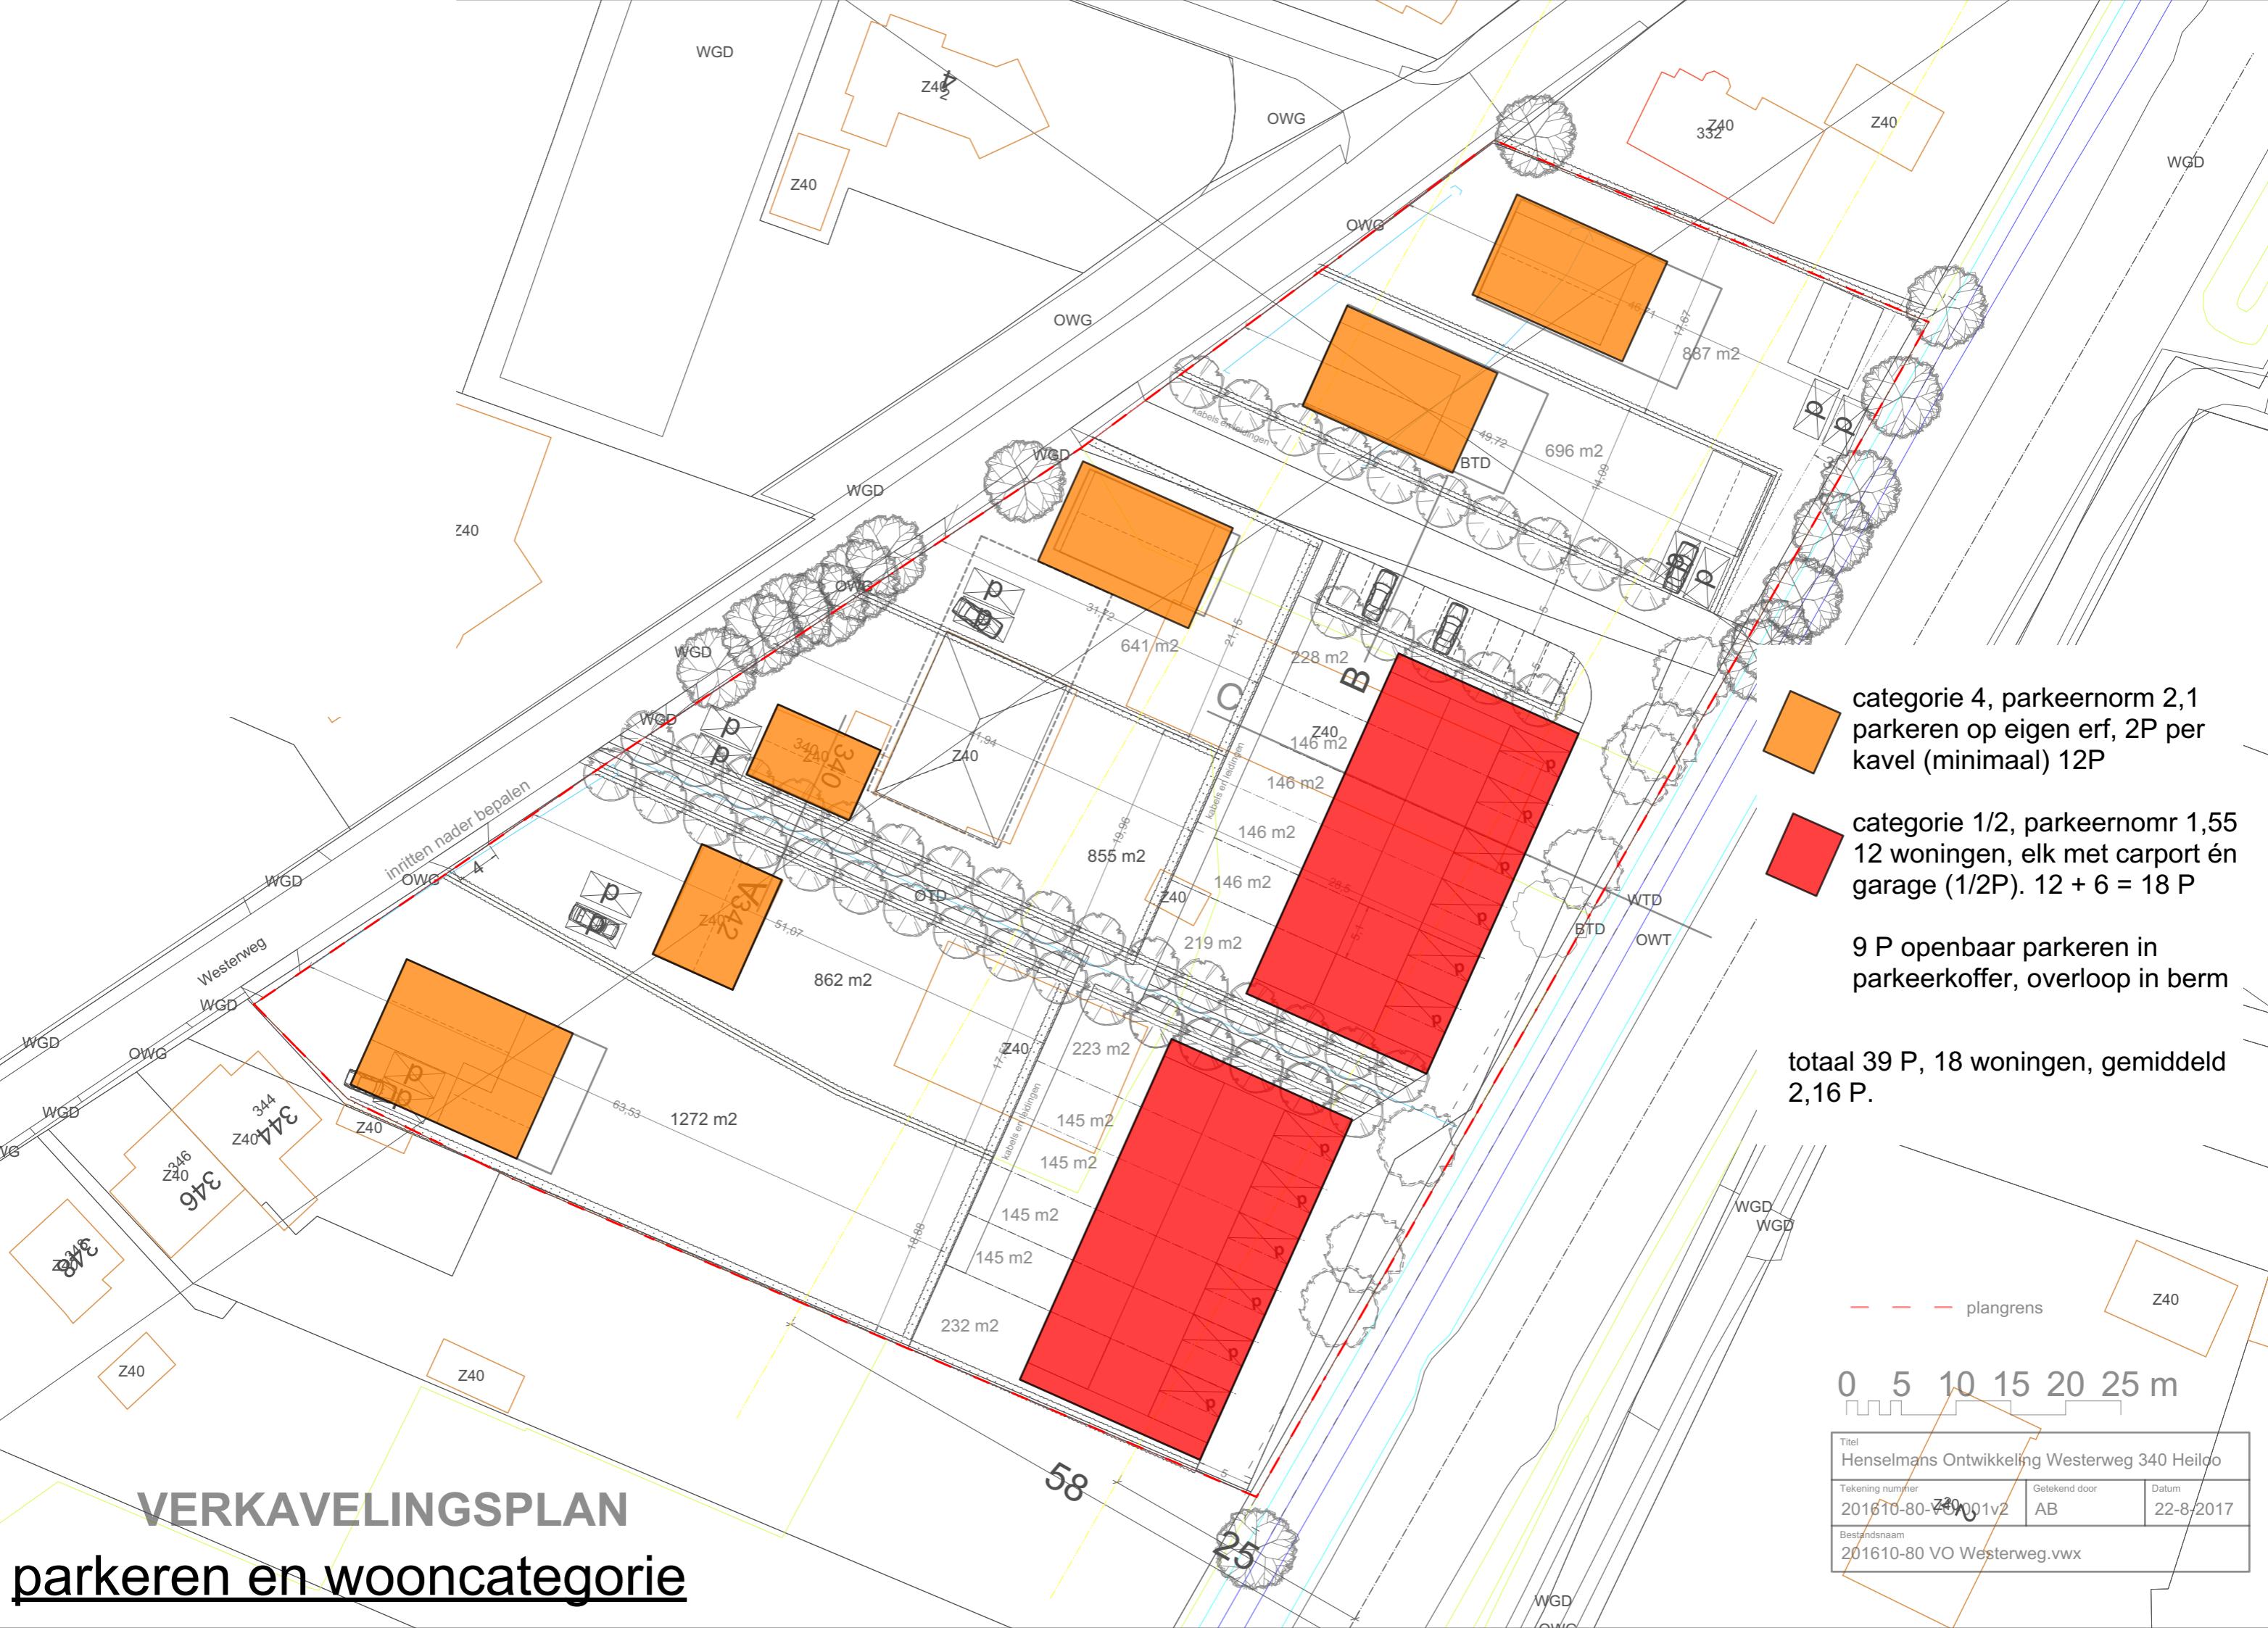

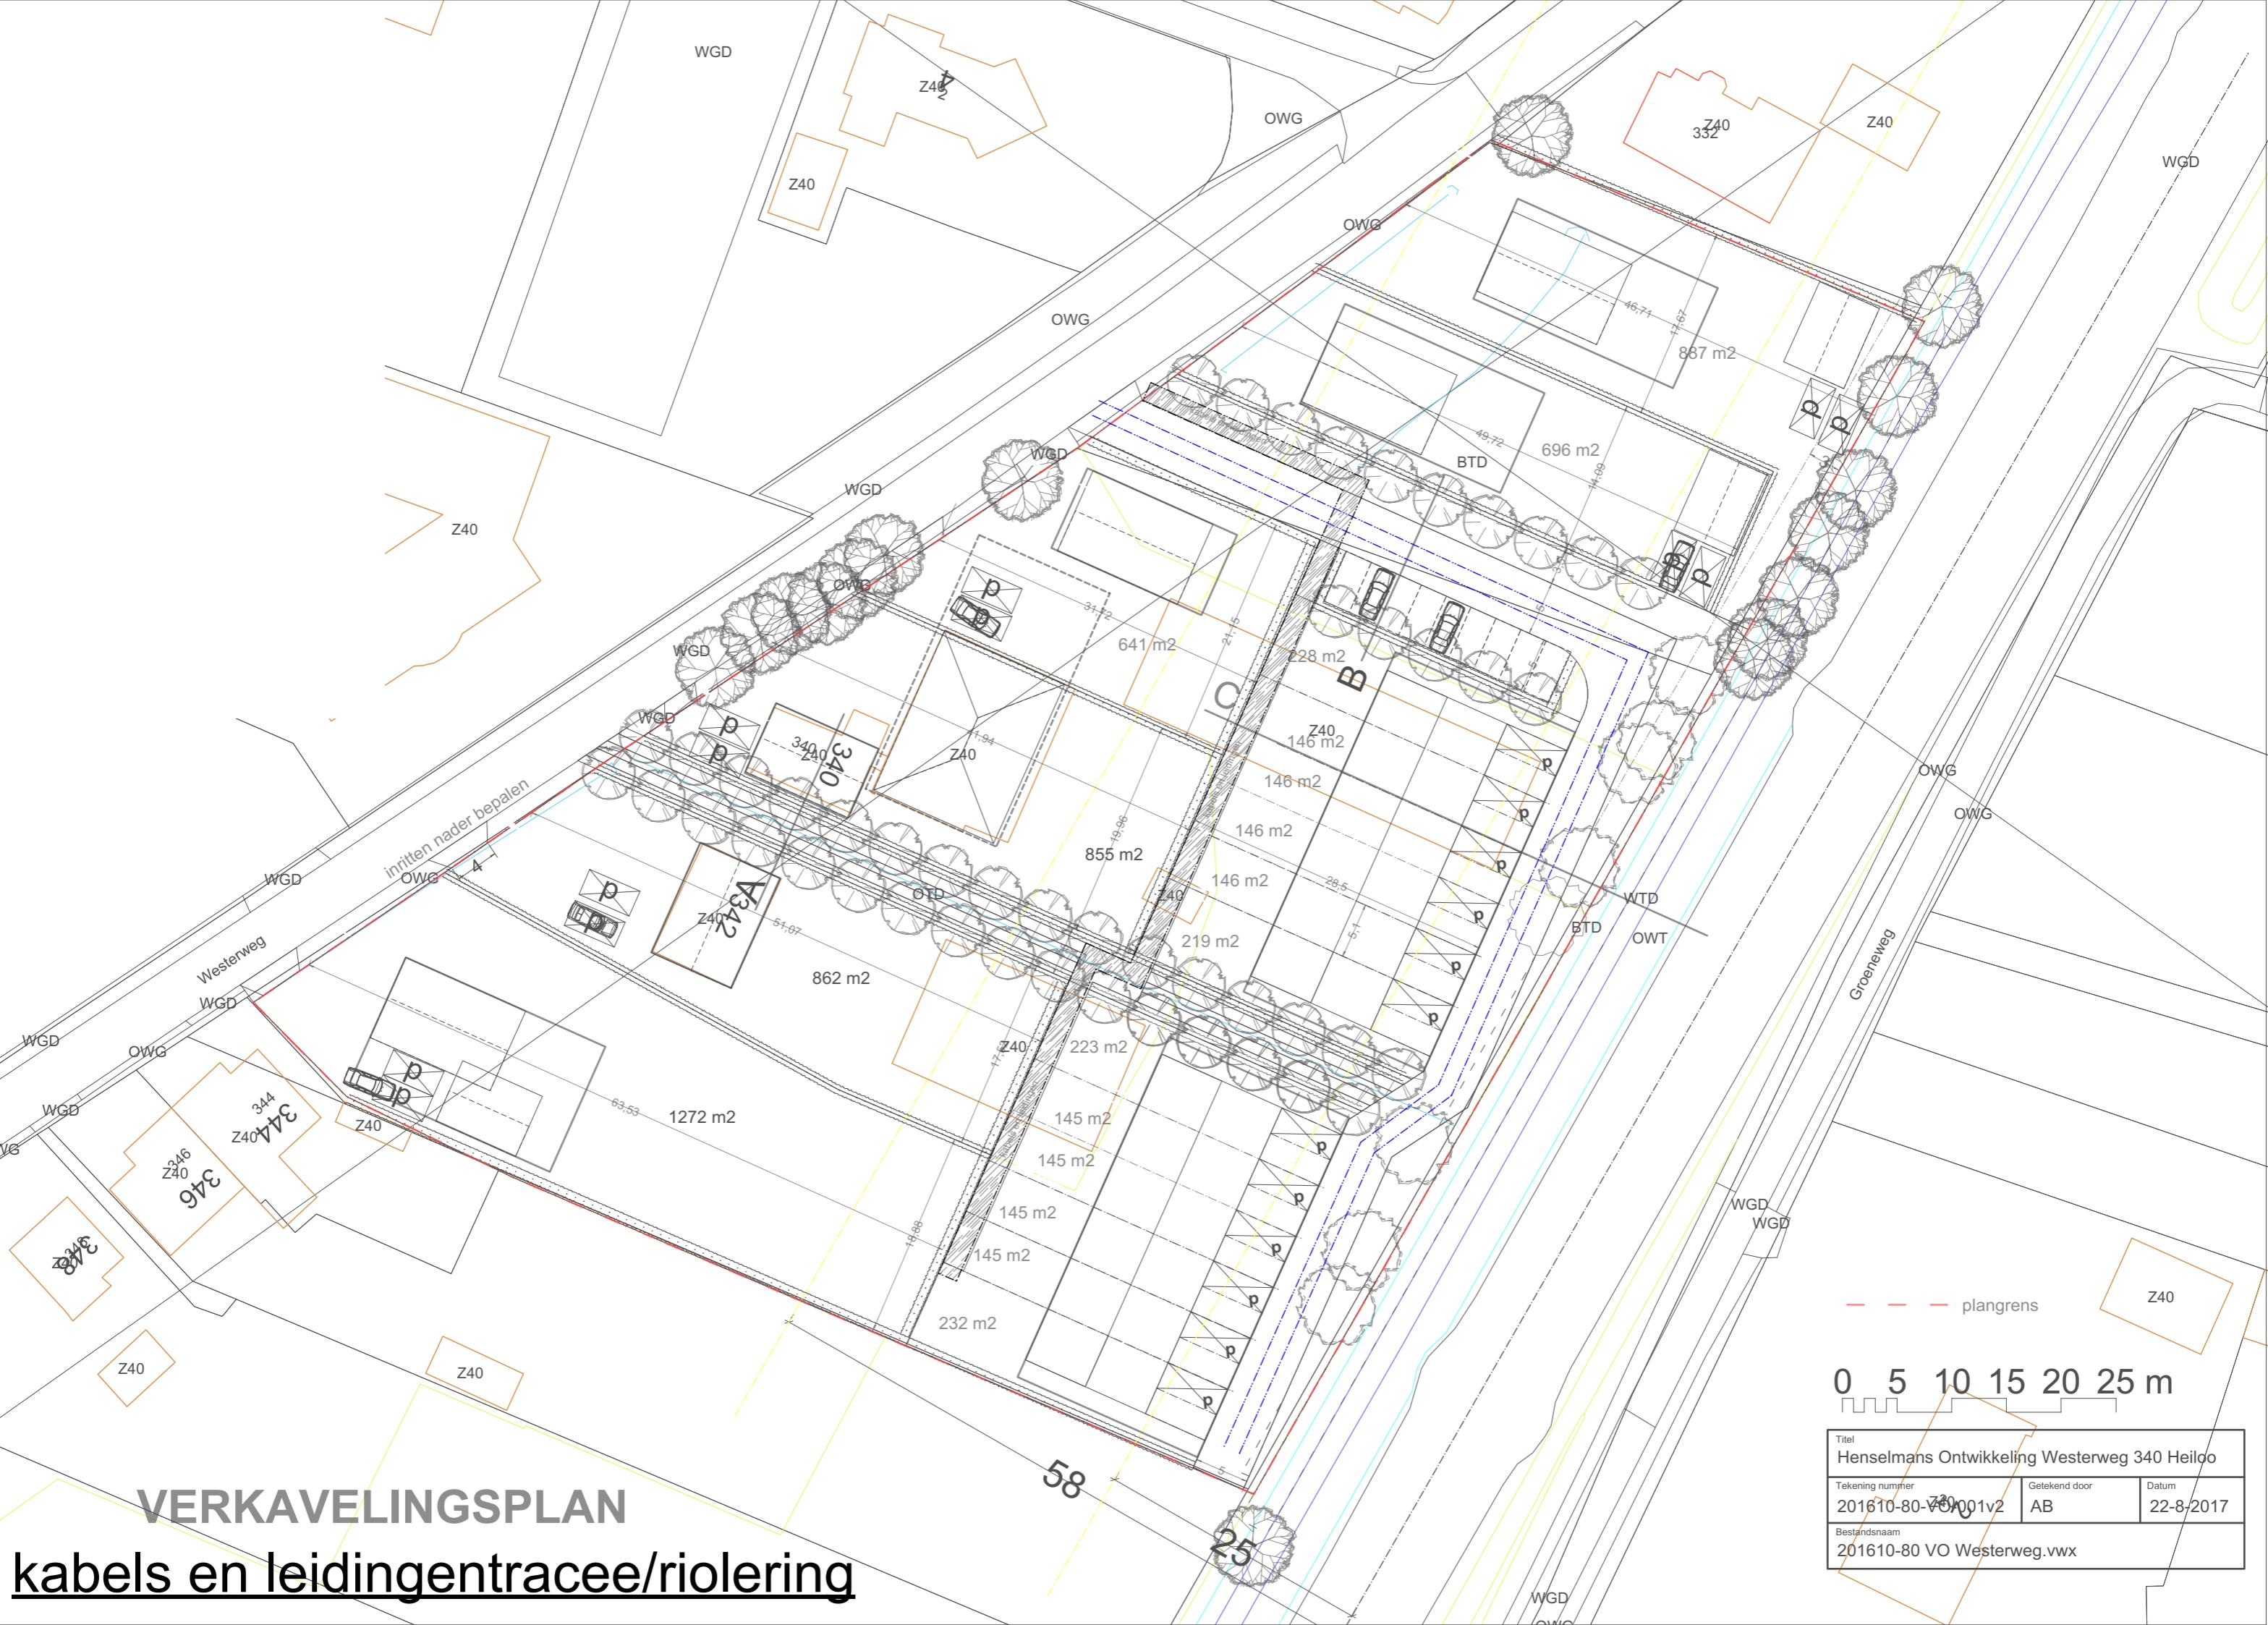

VERKAVELINGSPLAN


afkoppelen hemelwater/infiltratie

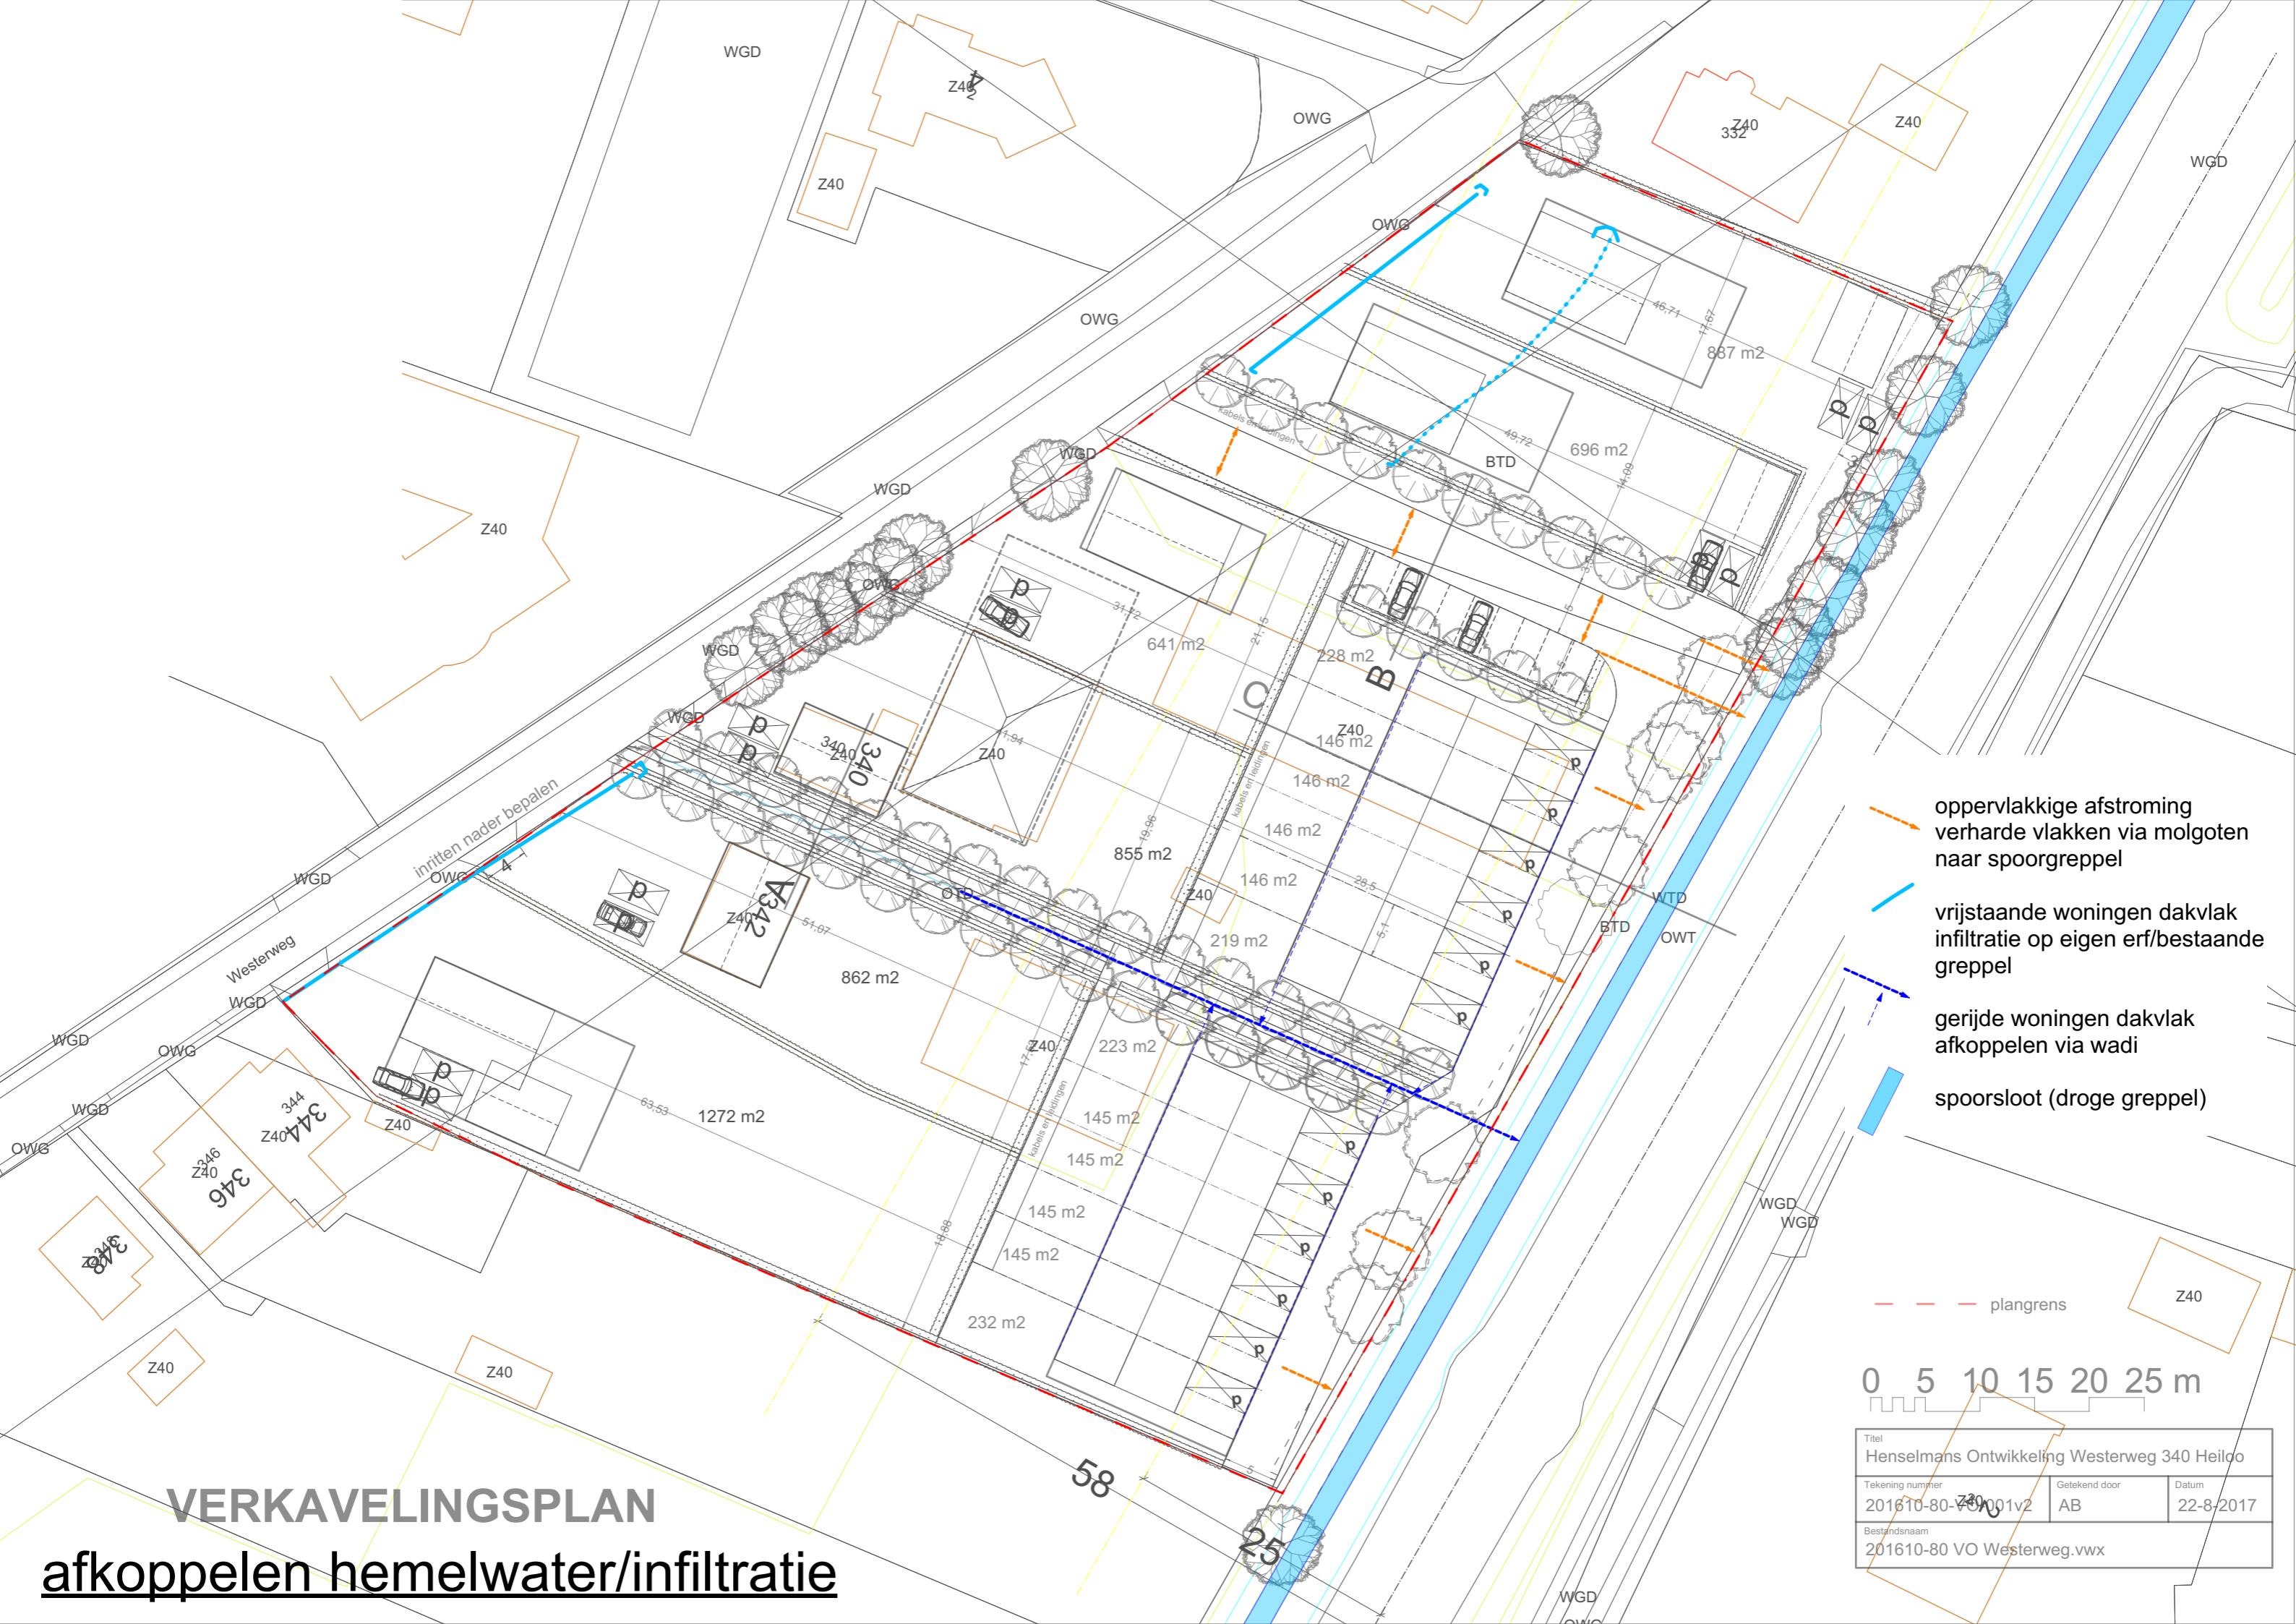

VERKAVELINGSPLAN

beplanting



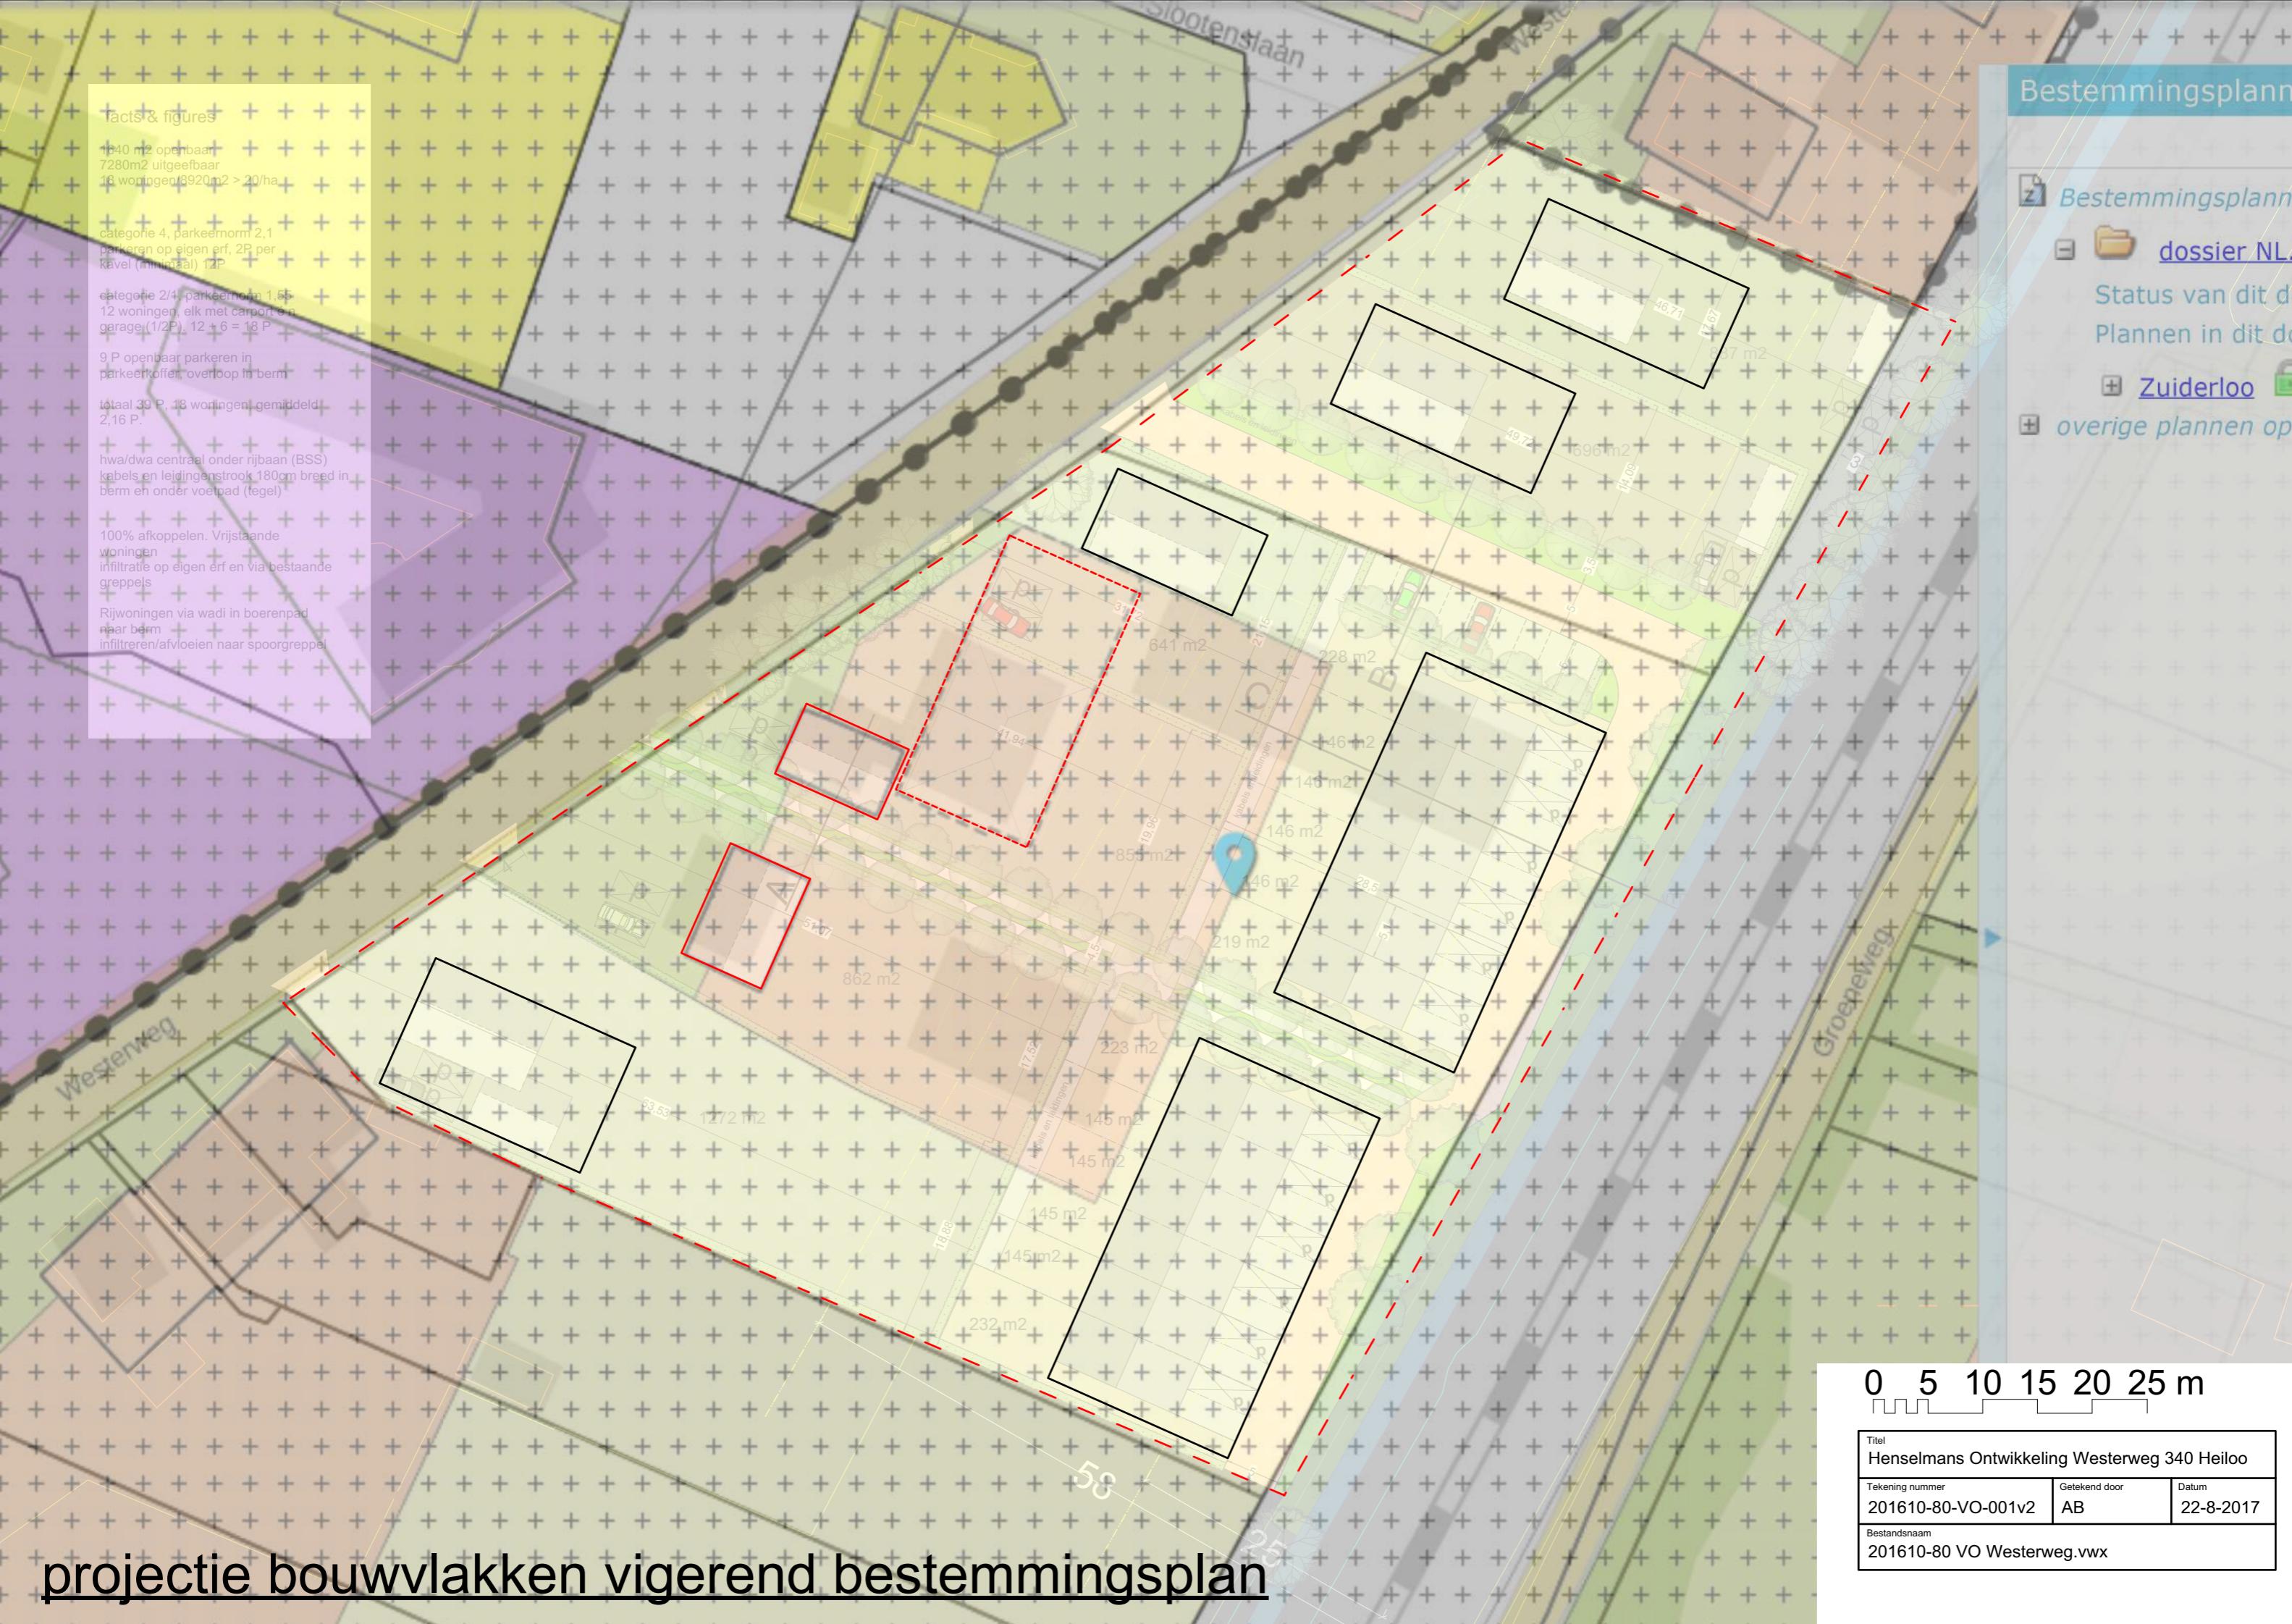

projectie bouwvlakken vigerend bestemmingsplan

