





Begane grond

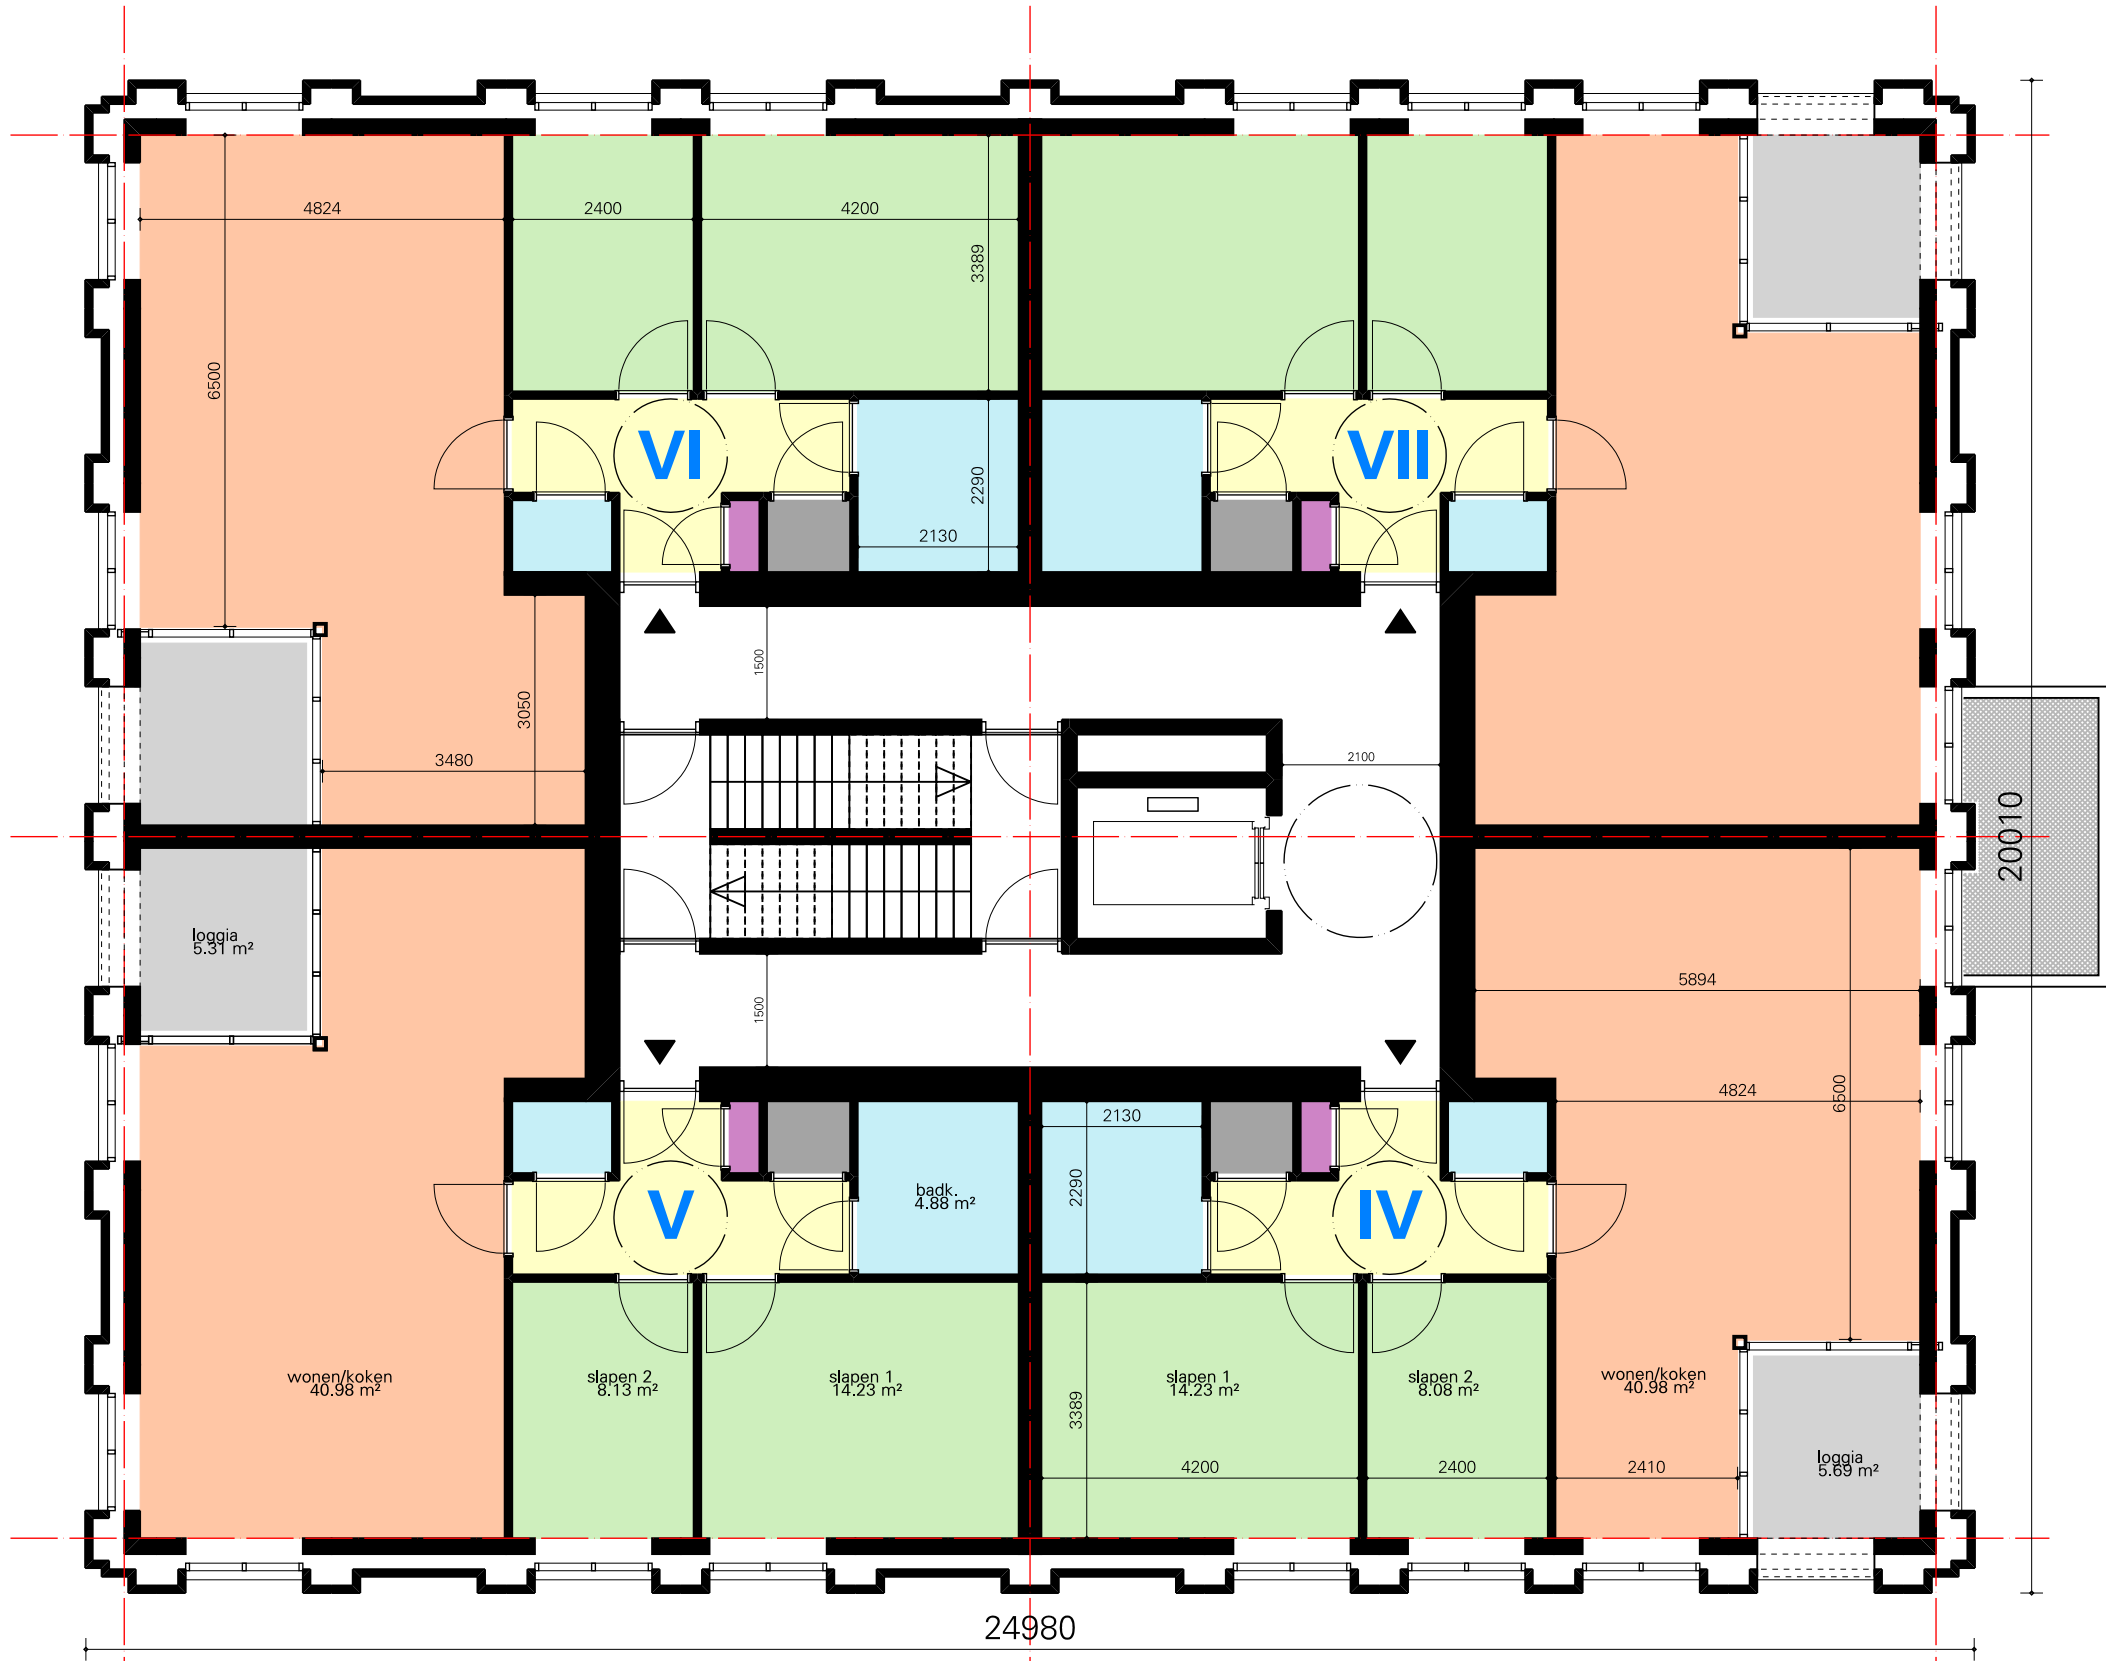

1e Verdieping

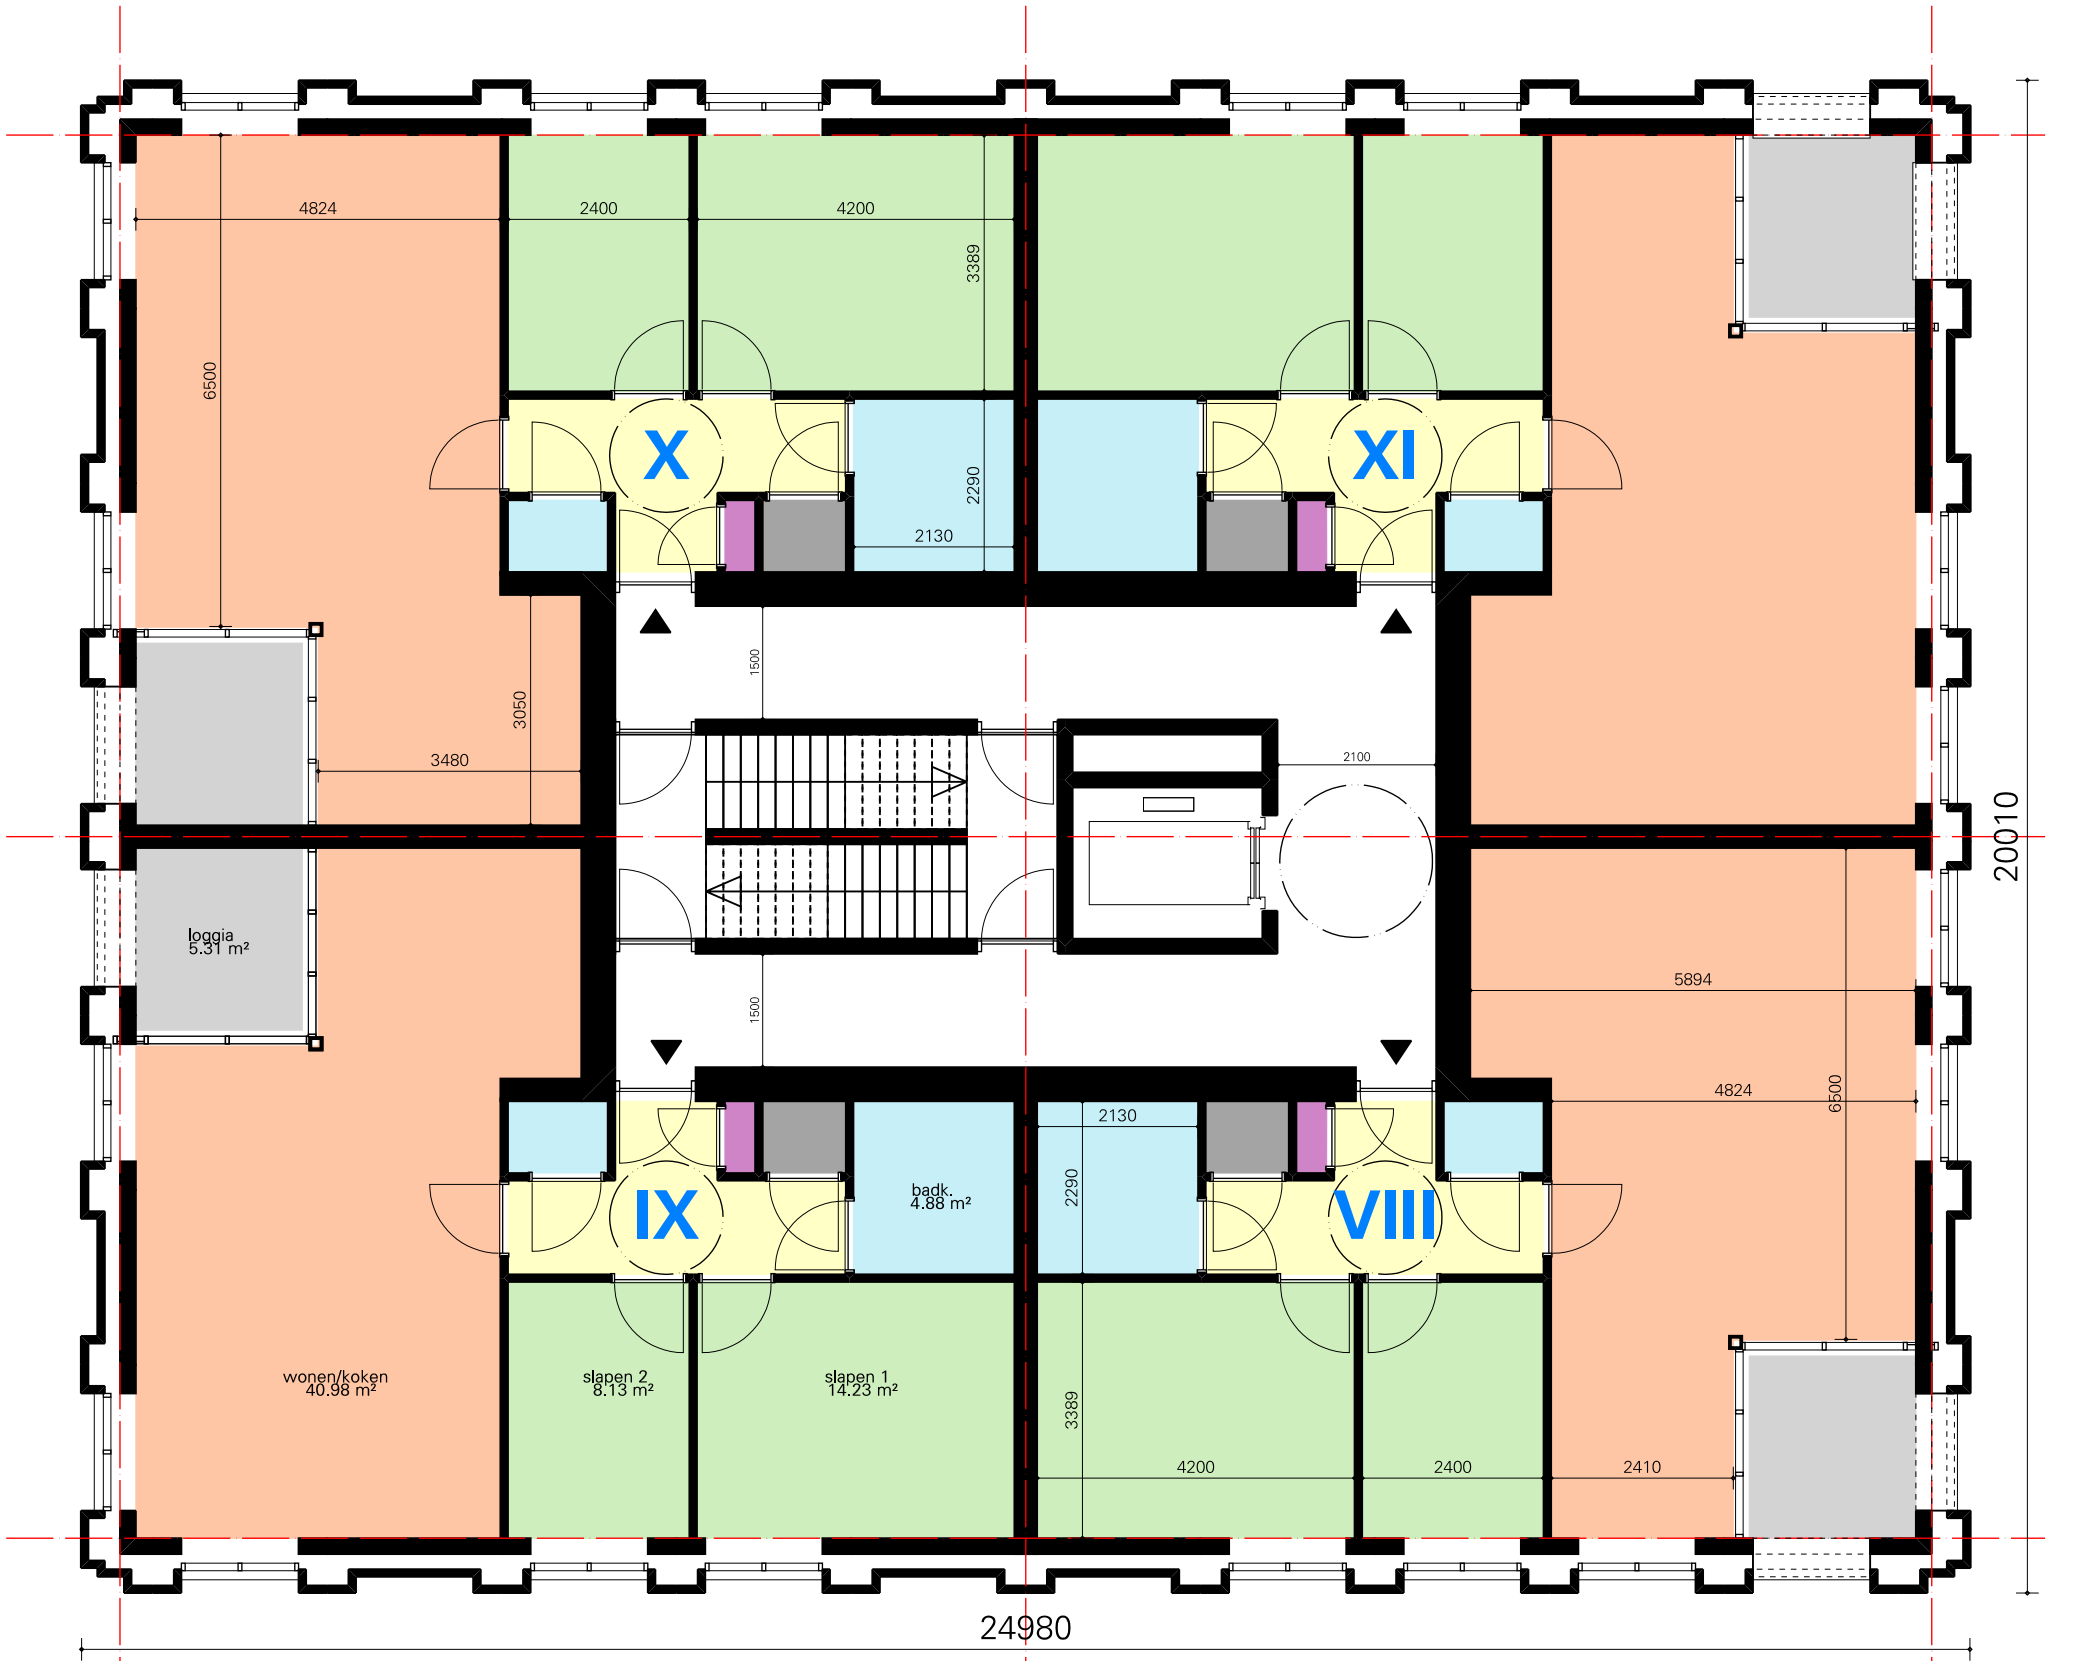


2e Verdieping



Zuidgevel



Noordgevel

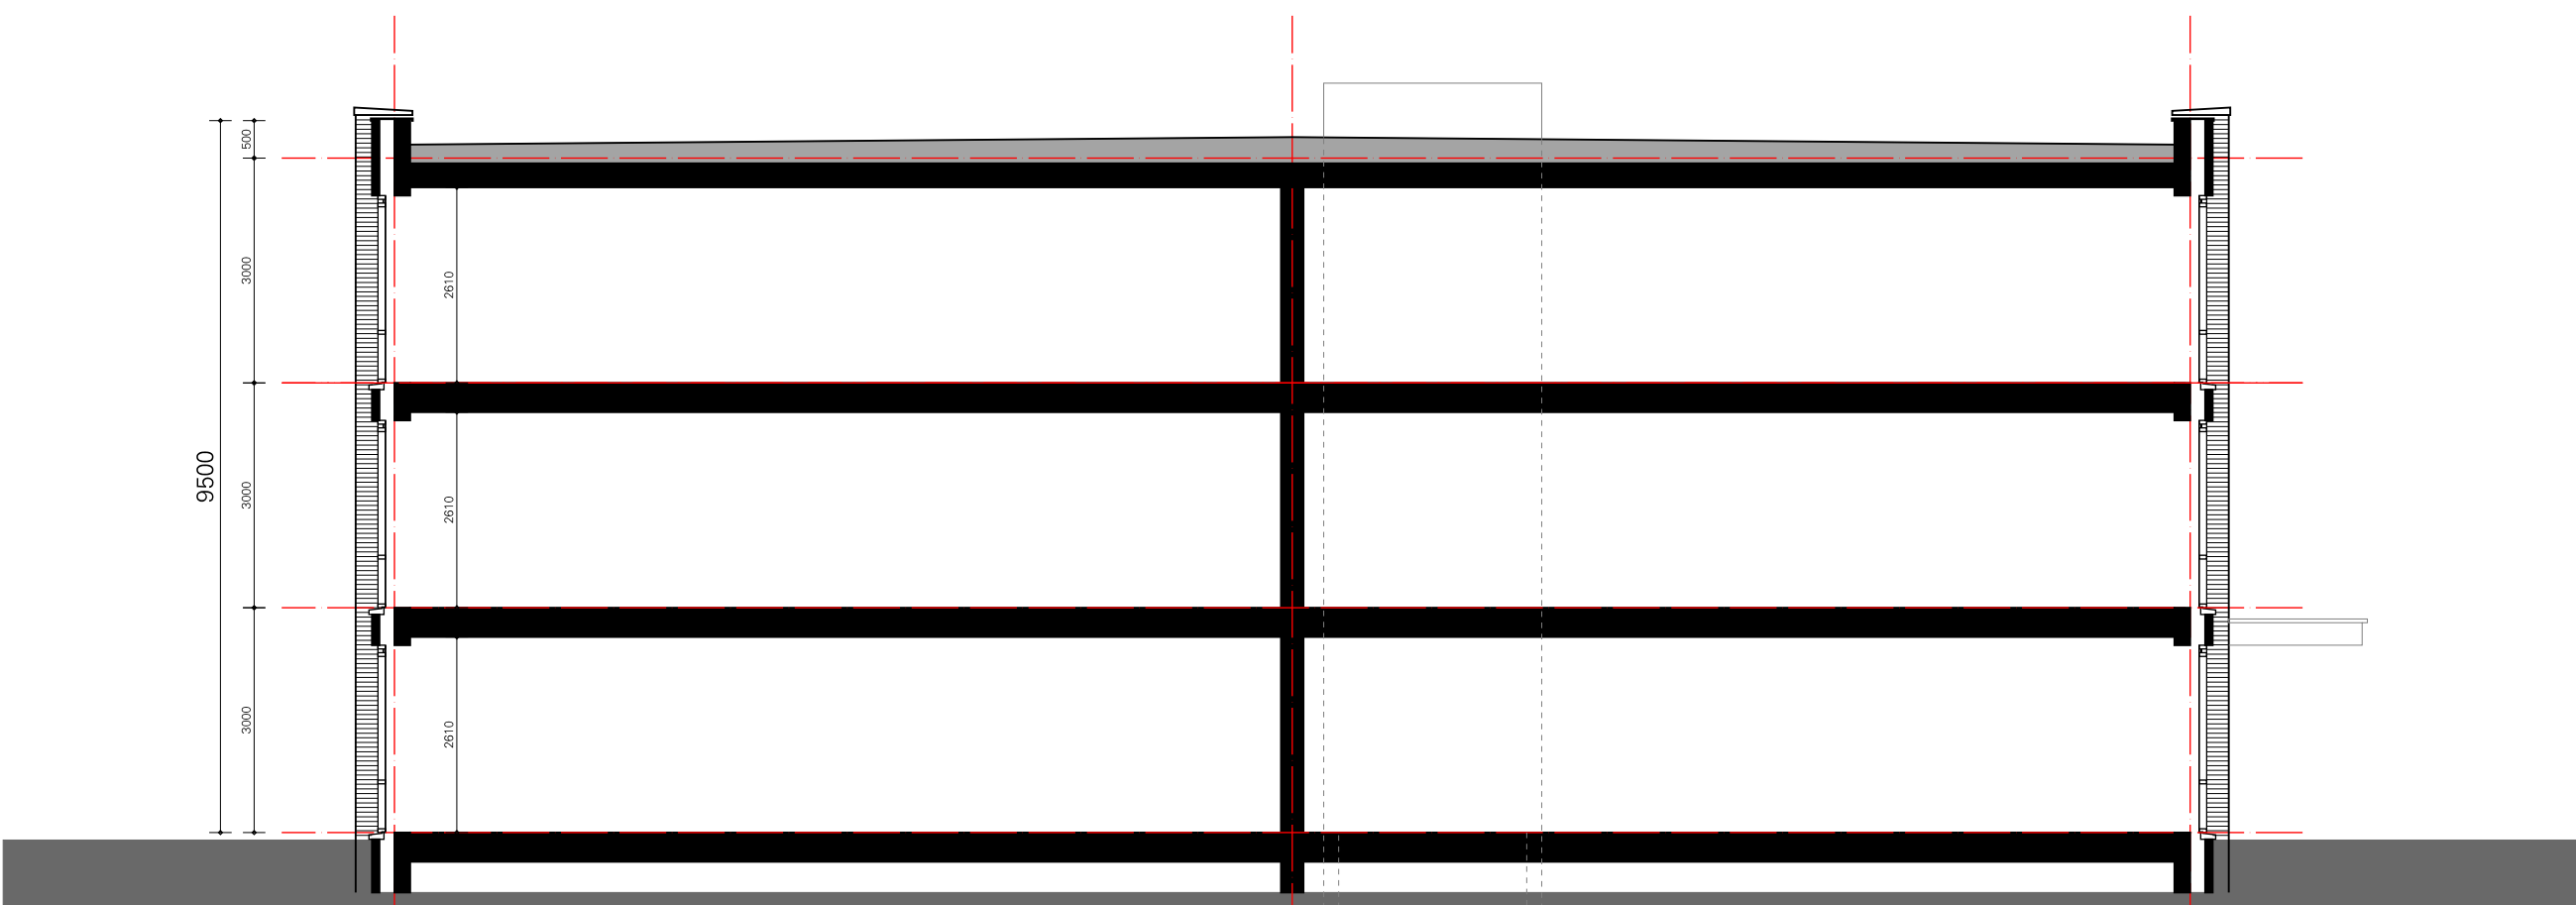

Principe doorsnede



Oostgevel (entree)



Westgevel (park)



situatie 1:500

Leijh, Kappelhoff, Seckel, van den Dobbelsteen, architecten.

Voorlopig ontwerp / DEFINITIEF / V0-01

Project	H2020 Appartementencomplex Middelduin Heloo
Opdrachtgever	Tijmpaan Postbus 3097 - 2130KB Hoofddorp
Onderwerp	plattegronden, gevels, doorsnede situatie
Datum	30-09-2020
Gewijzigd	15-10-2020
Schaal	1:100 / 1:500
Algemeen	AD 1188v-040
Tekenaar	A.Kappelhoff
Bestand	G:\H2020\H2020-V0\ARKEY7\2020-PT1.DRW

appartement	BVO (m²)	GO (m²)
I	85.2	72.3
II	95.6	80.3
III	95.6	80.3
IV	94.3	80.3
V	95.6	80.3
VI	95.6	80.3
VII	94.3	80.3
VIII	94.3	80.3
IX	95.6	80.3
X	95.6	80.3
XI	94.3	80.3