
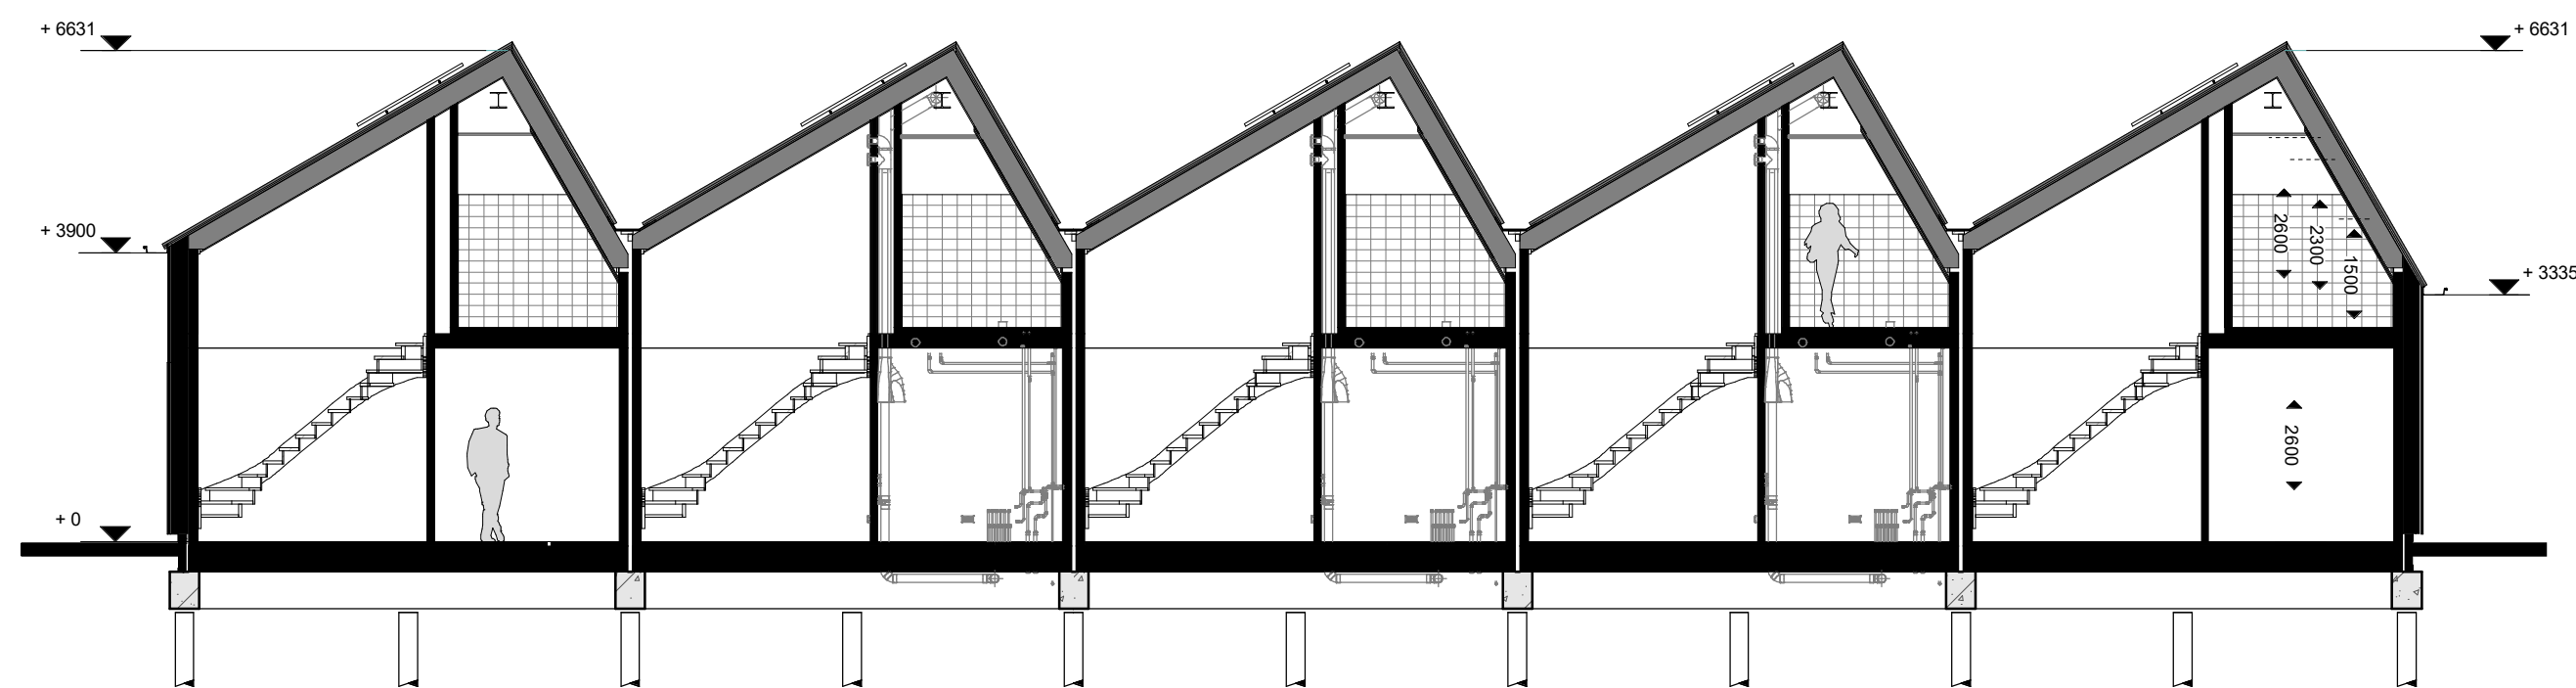


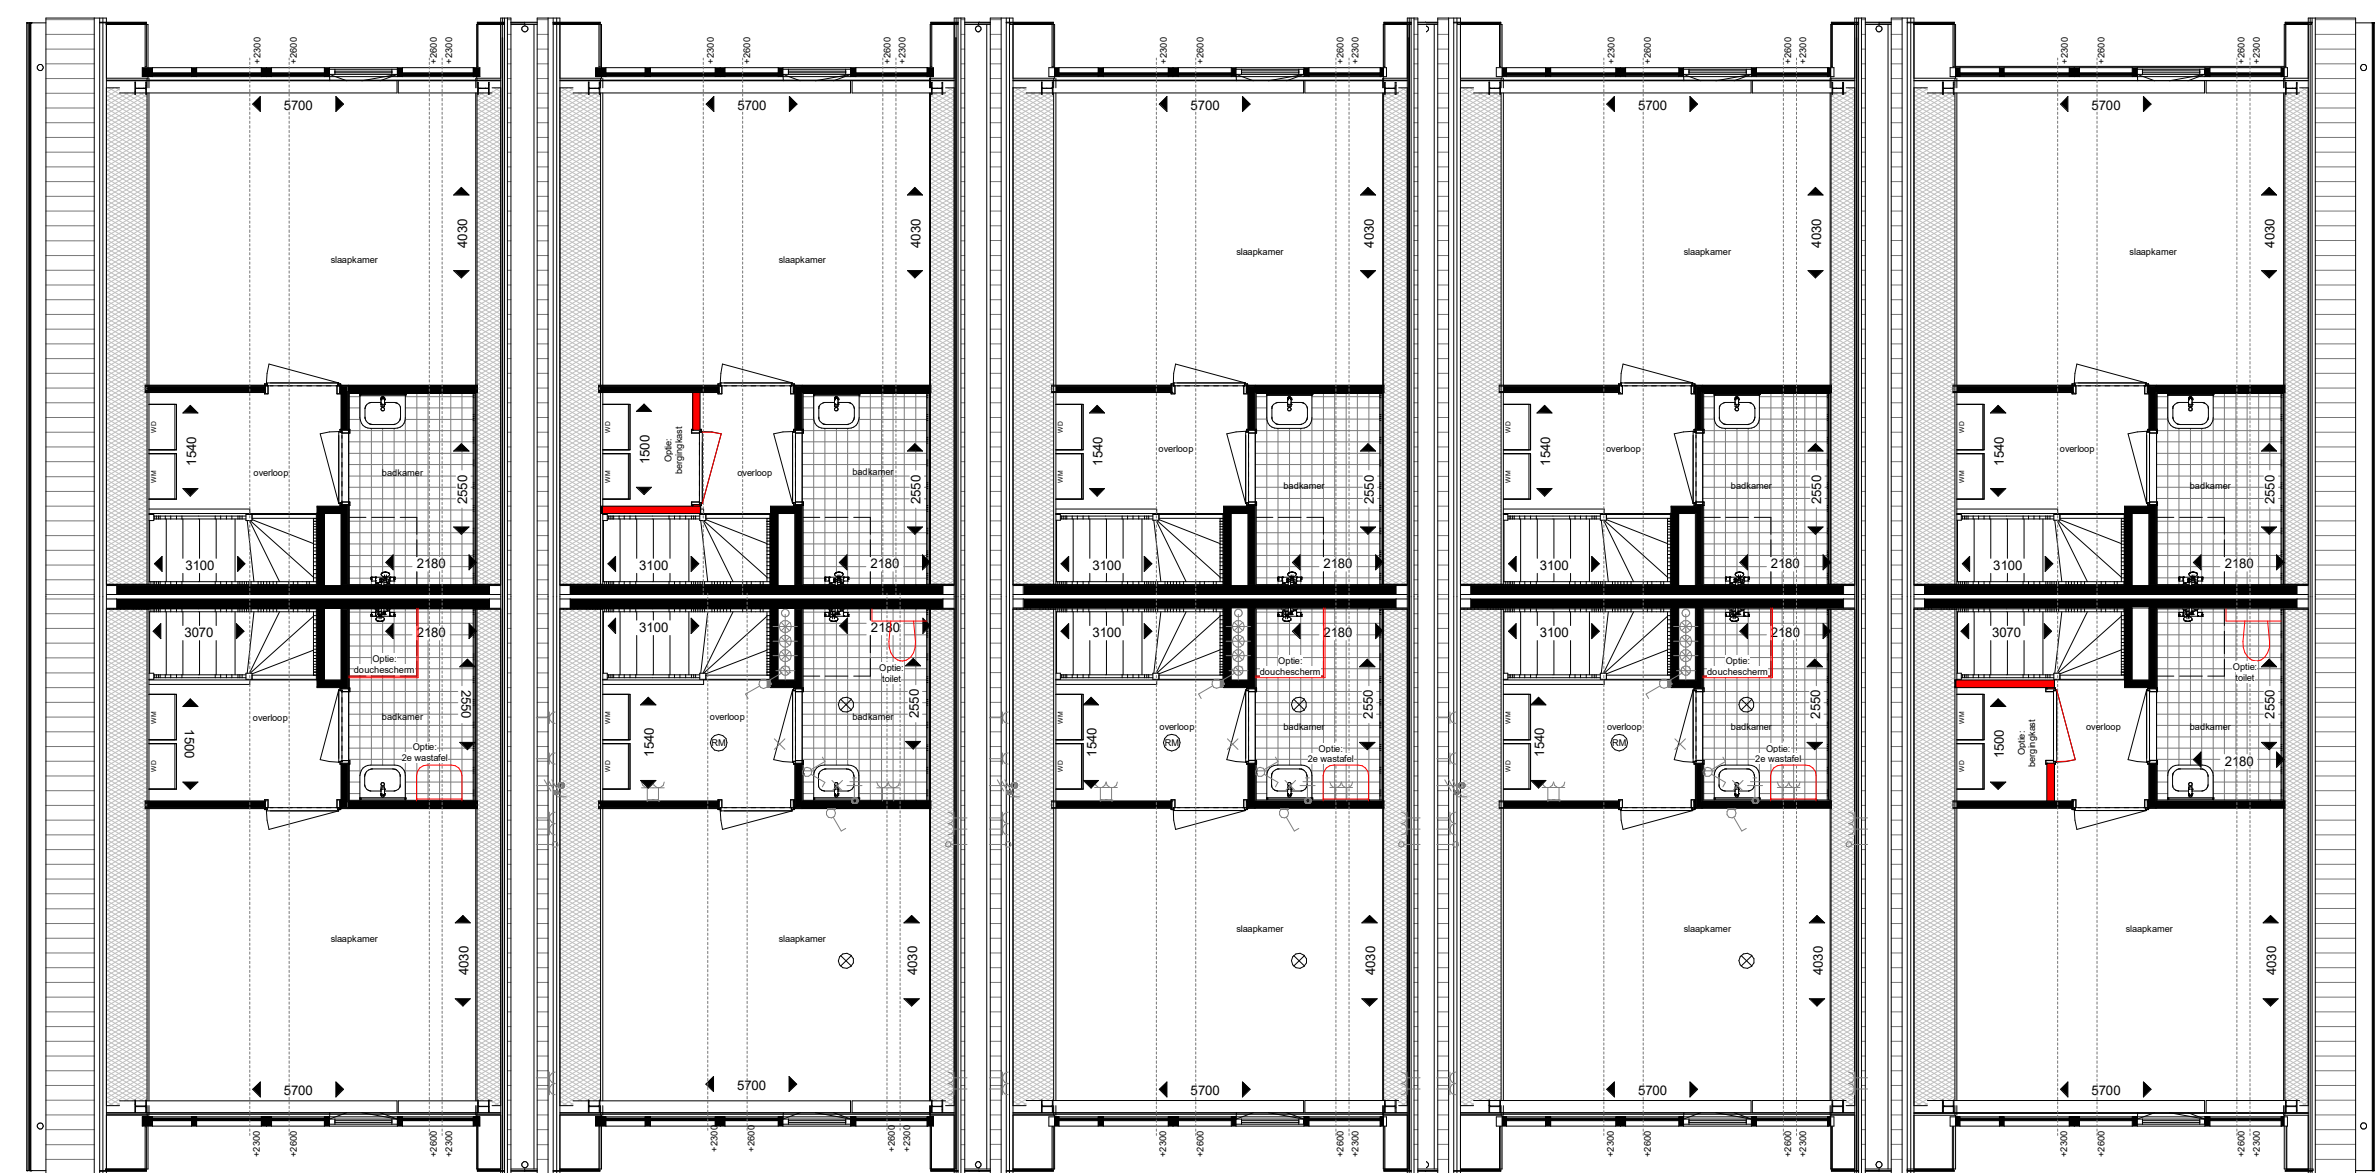

Leijh, Kappelhoff, Seckel, van den Dobbelsteen, architecten.

Voorlopig ontwerp / DEFINITIEF / VO-06

Project	H1946 woningbouw Zuiderloo Heiloo
Opdrachtgever	Timpaan Postbus 3097 - 2130KB Hoofddorp
Onderwerp	Plattegronden, gevels, doorsnedes Deelplan 3 - SMARTwoning
Datum	25-09-2020
Gewijzigd	15-10-2020
Schaal	1:100
Afmeting	A1 840x594
Tekenaar	EversPartners
Bestand	G:\H1946\H1946-SOVARKEY\7\1946-PT1.DRW