




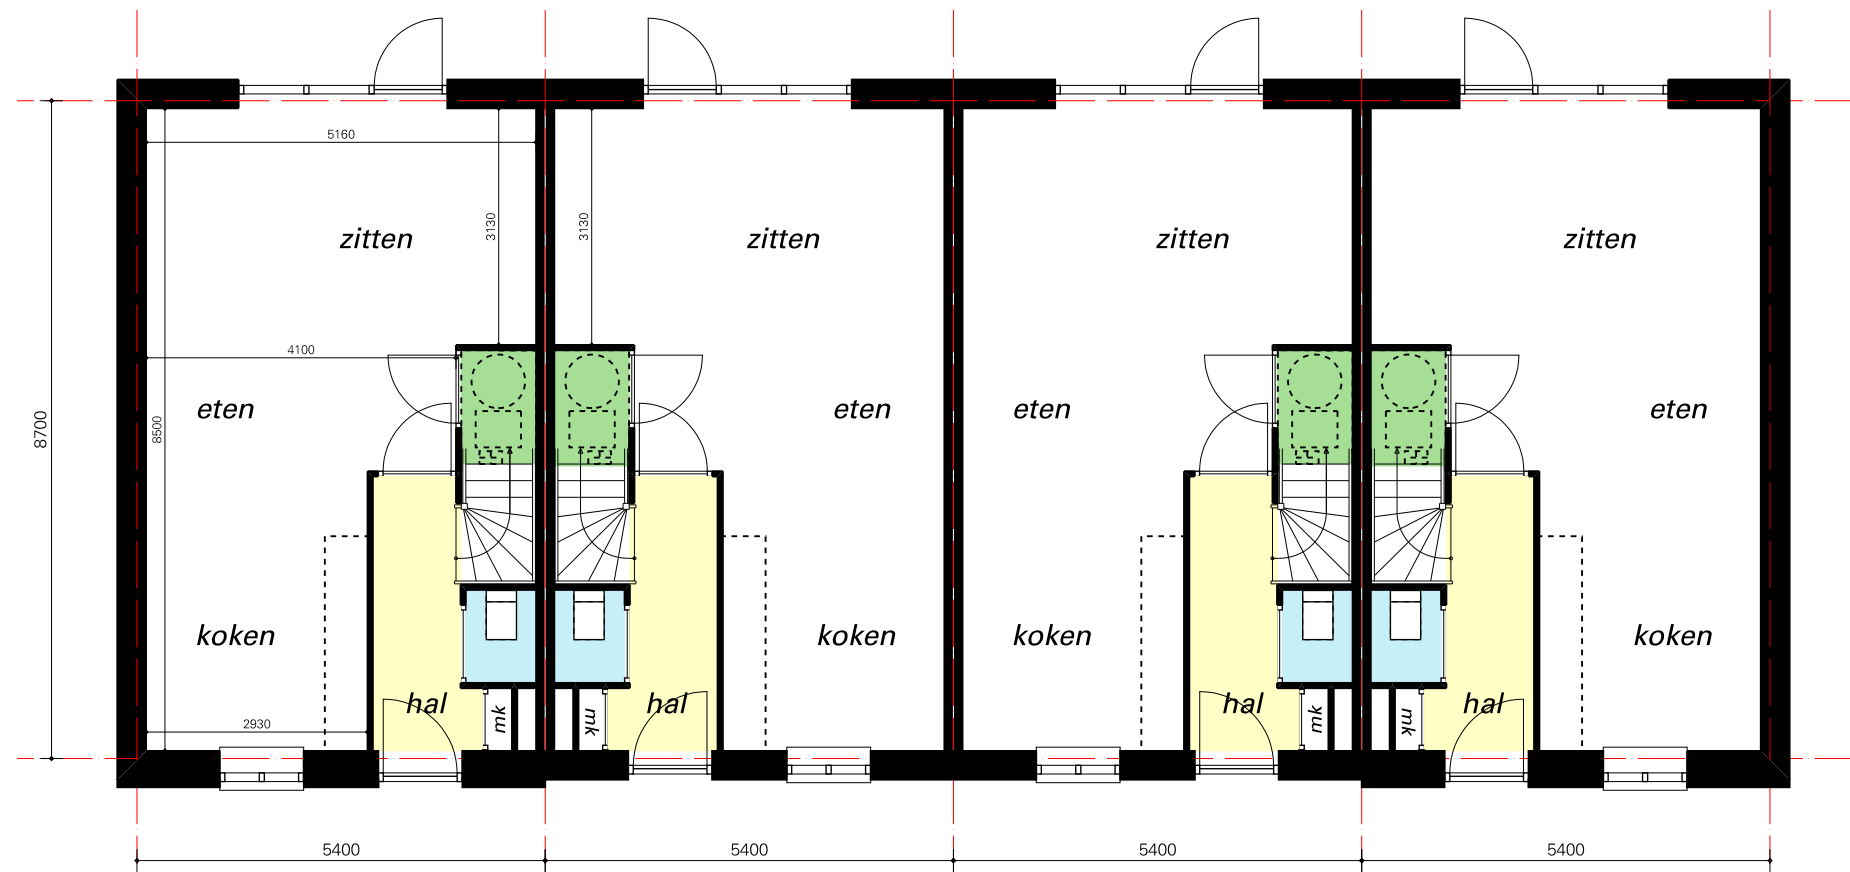


beganegrond

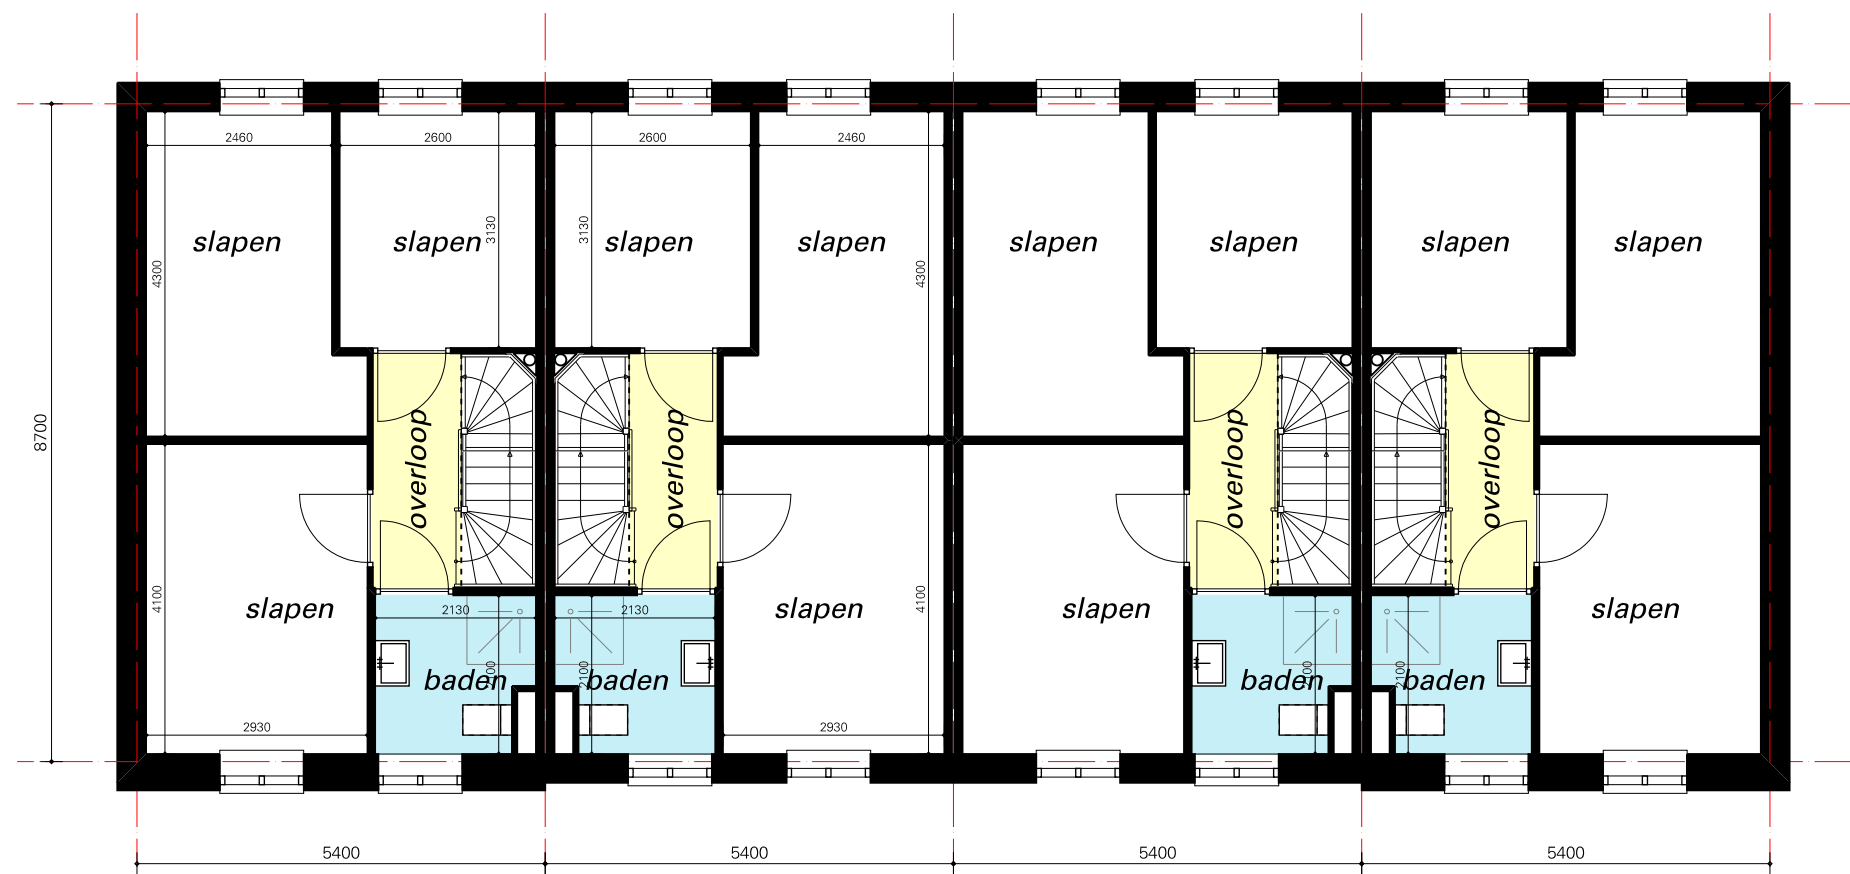


1e verdieping

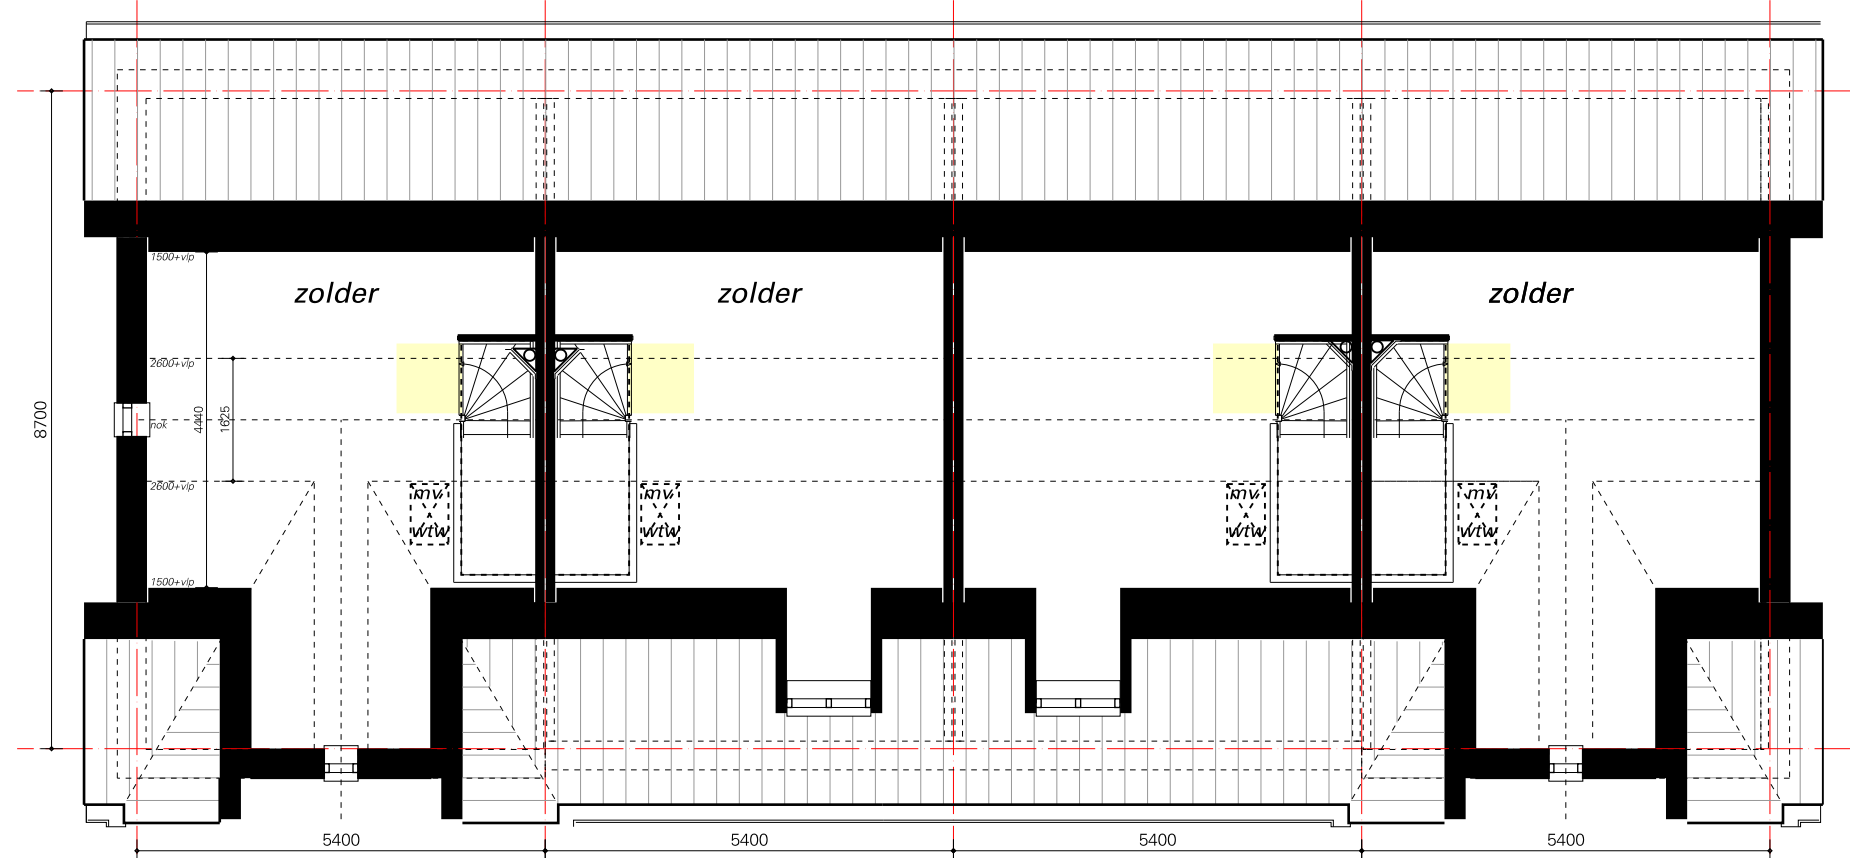

zolder verdieping

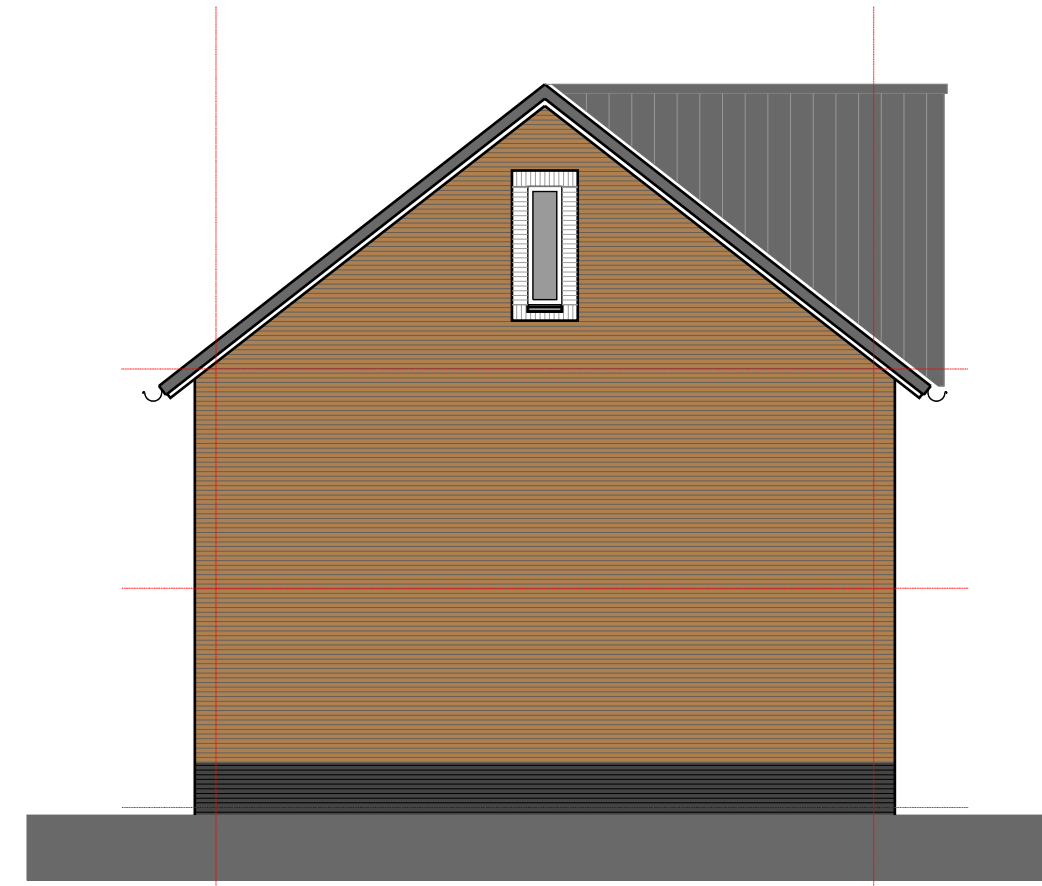

zijgevel links

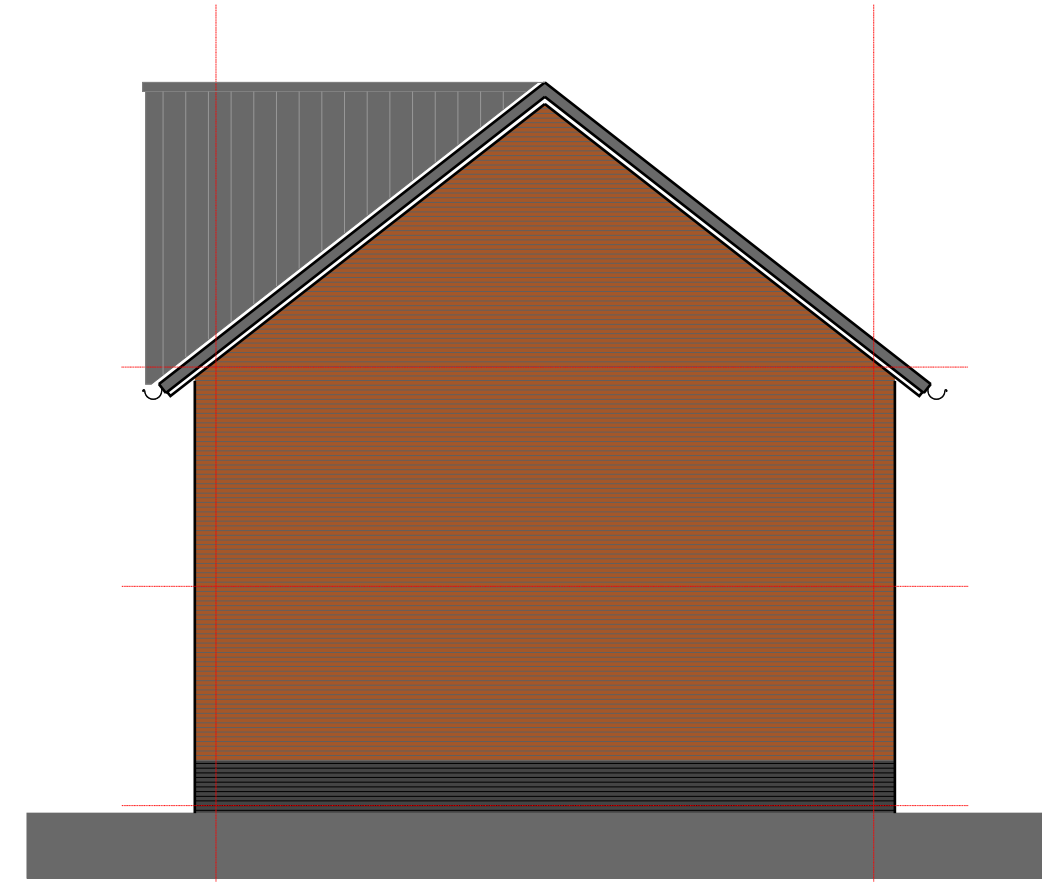


zijgevel rechts




voorgevel



achtergevel

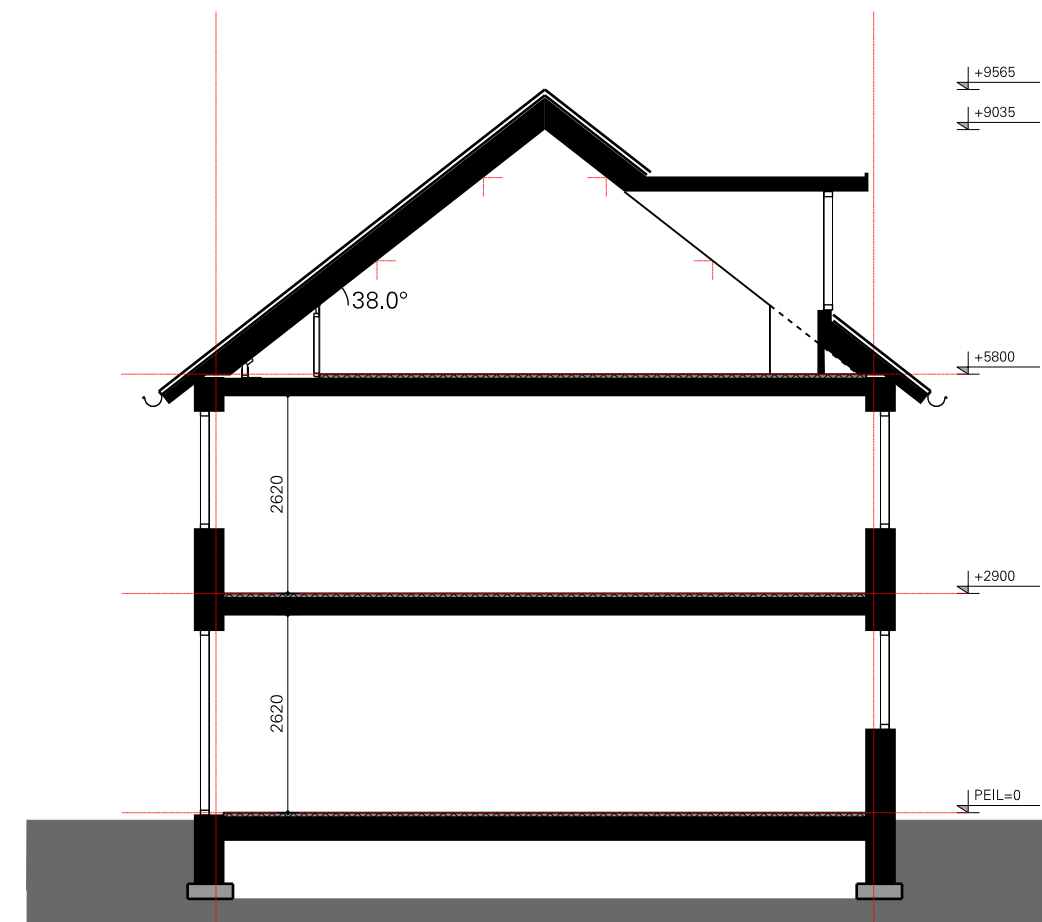

dwarsdoorsnede

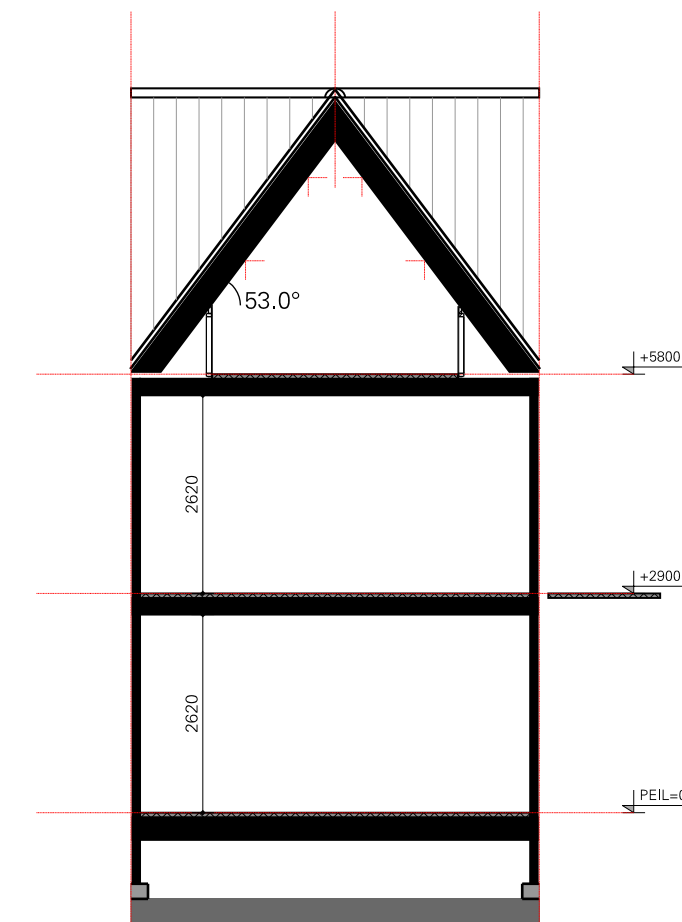

langsdoorsnede
tpv topgevel



Leijh, Kappelhoff, Seckel, van den Dobbelsteen, architecten.

Voorlopig ontwerp / DEFINITIEF / VO-02

Project	H1946 woningbouw Zuiderloo Heiloo
Opdrachtgever	Timpaan Postbus 3097 - 2130KB Hoofddorp
Onderwerp	Plattegronden, gevels, doorsnedes Deelplan 3 - blok van 4
Datum	25-09-2020
Gewijzigd	15-10-2020
Schaal	1:100
Afmeting	A1 840x594
Tekenaar	A. Kappelhoff
Bestand	G:\H1946\H1946-SOVARKEY7\1946-PT1.DRW