



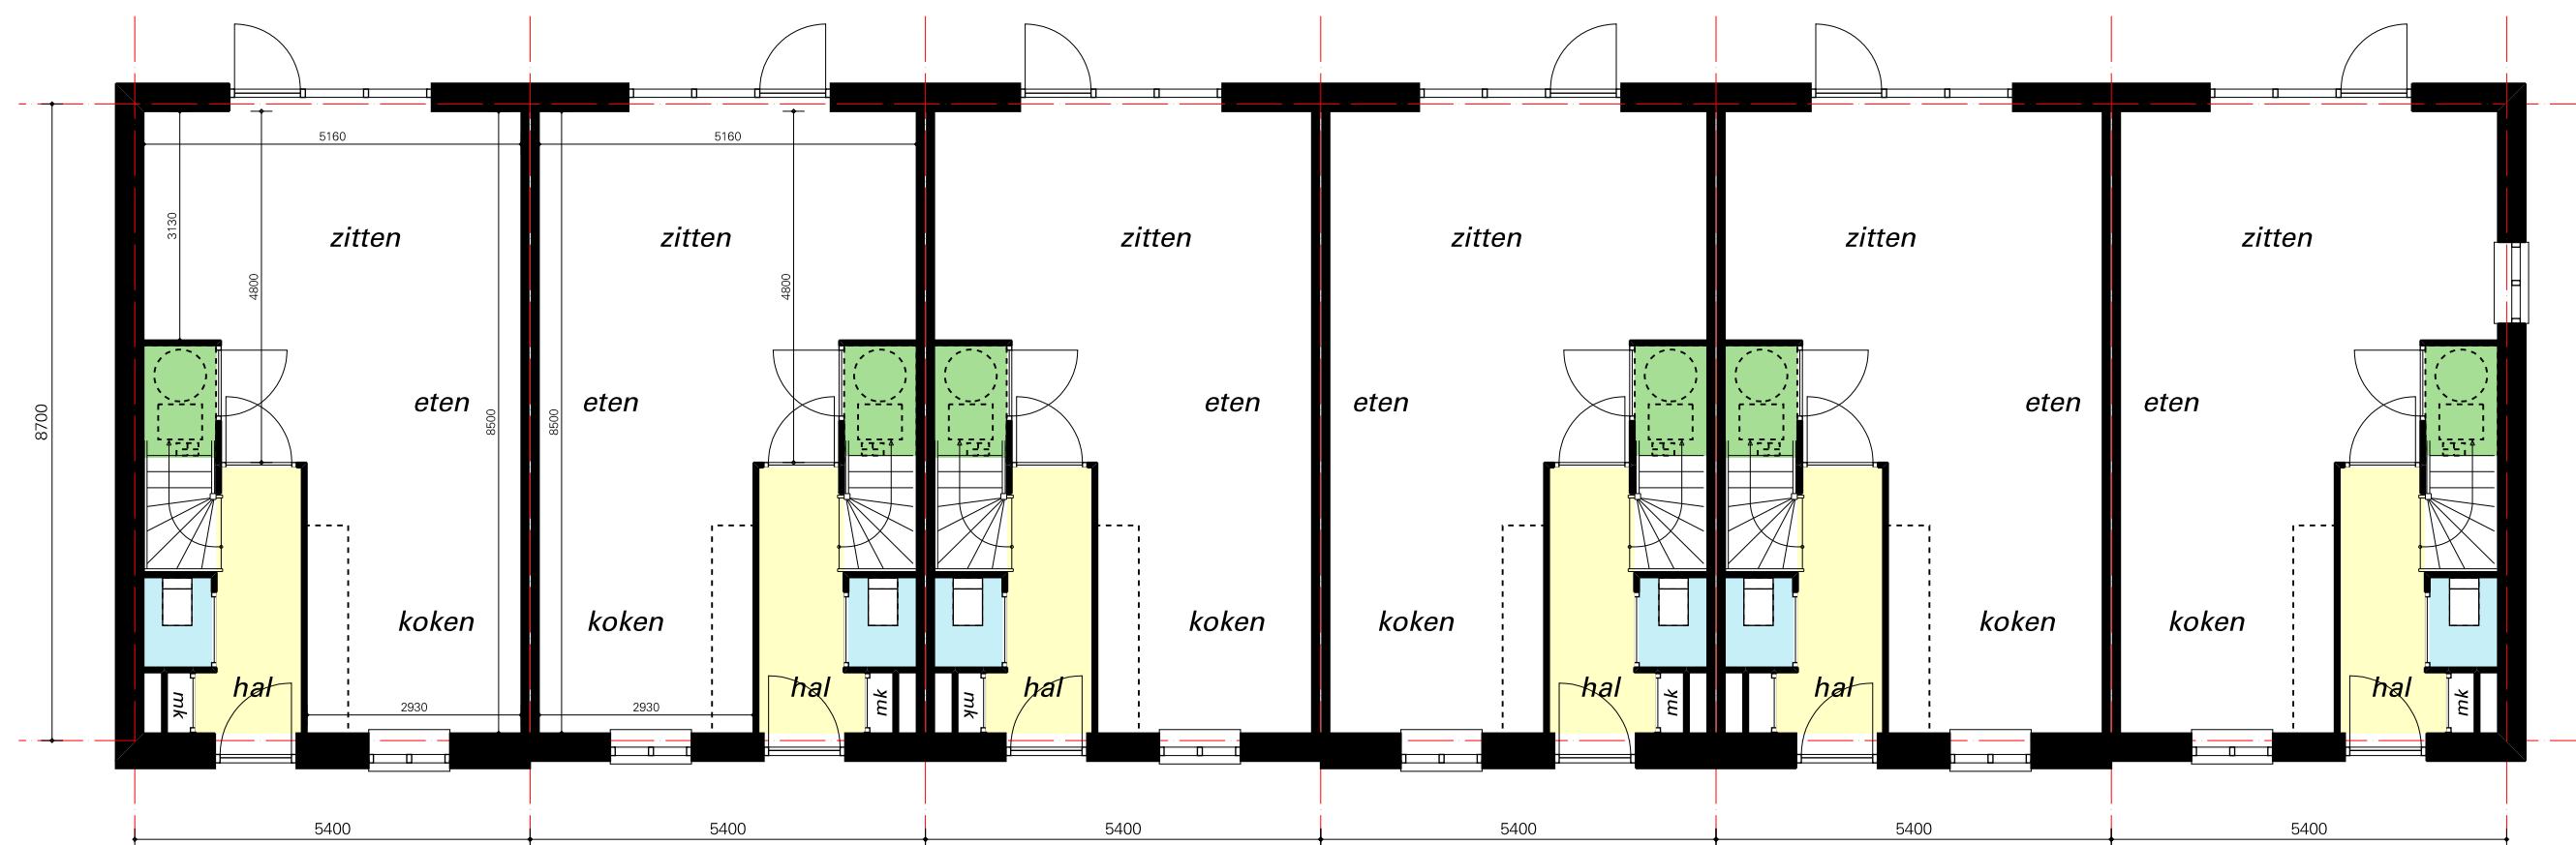


begane grond

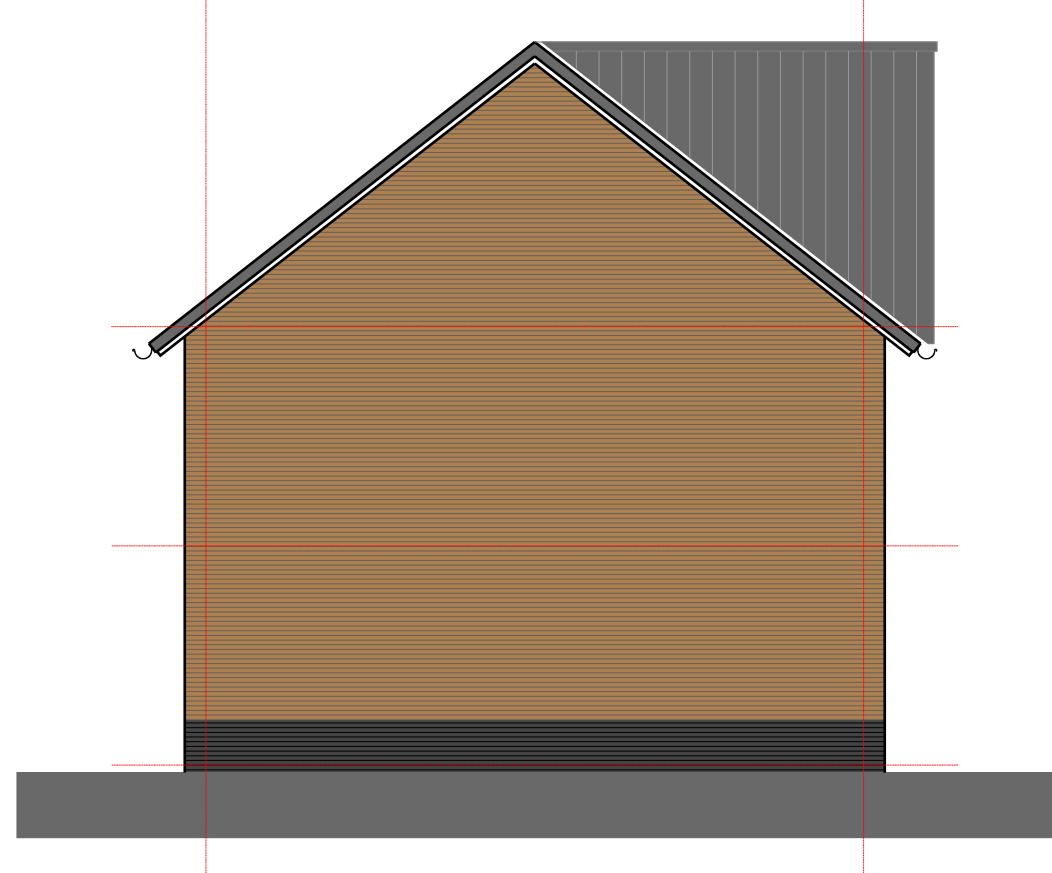


zigevel links




voorgevel

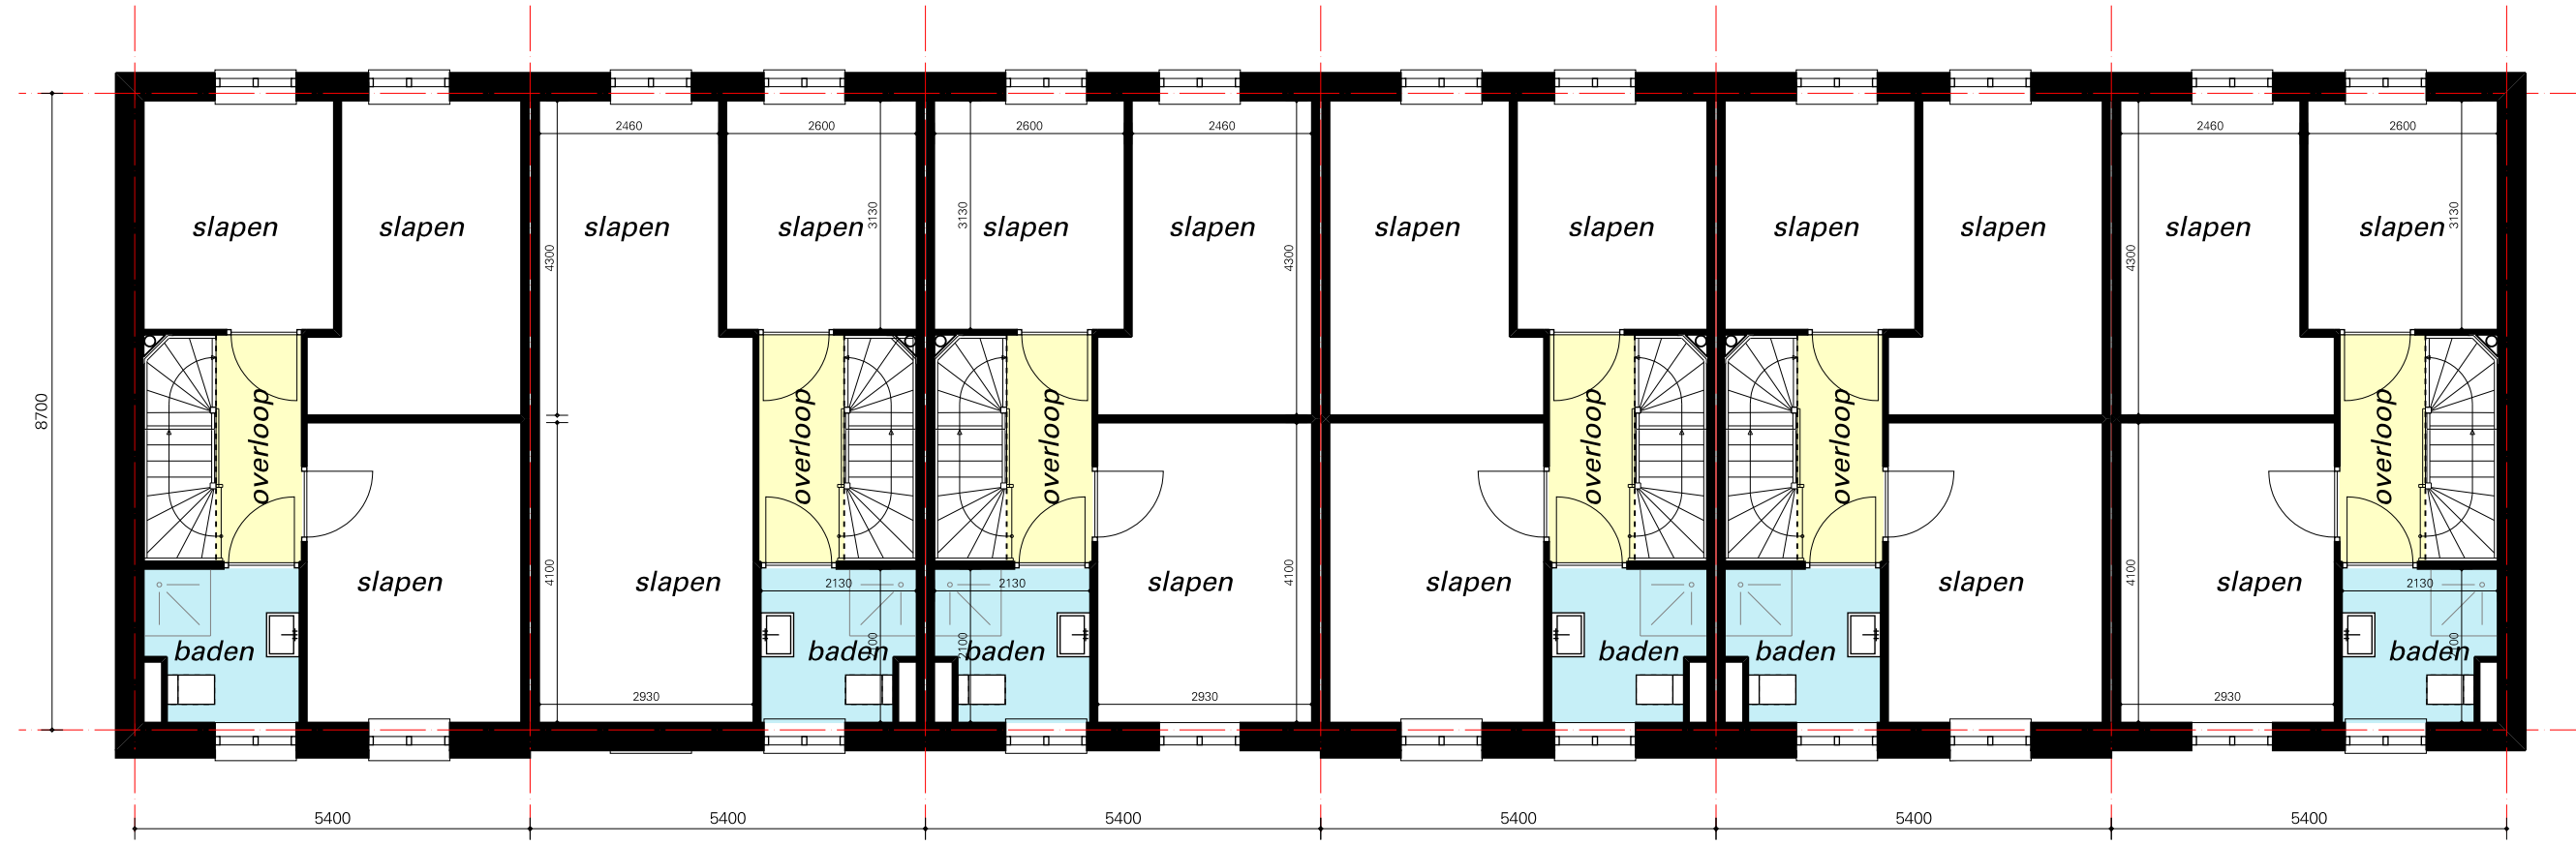


1e verdieping

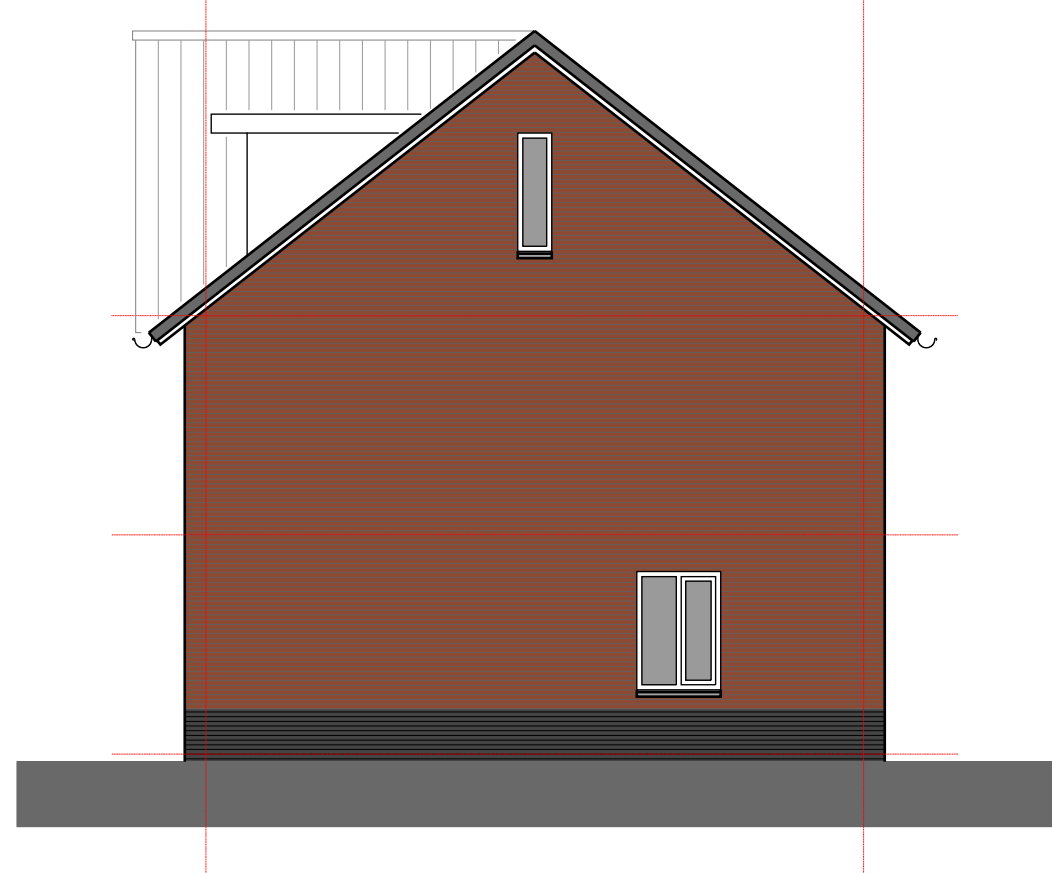


zigevel rechts

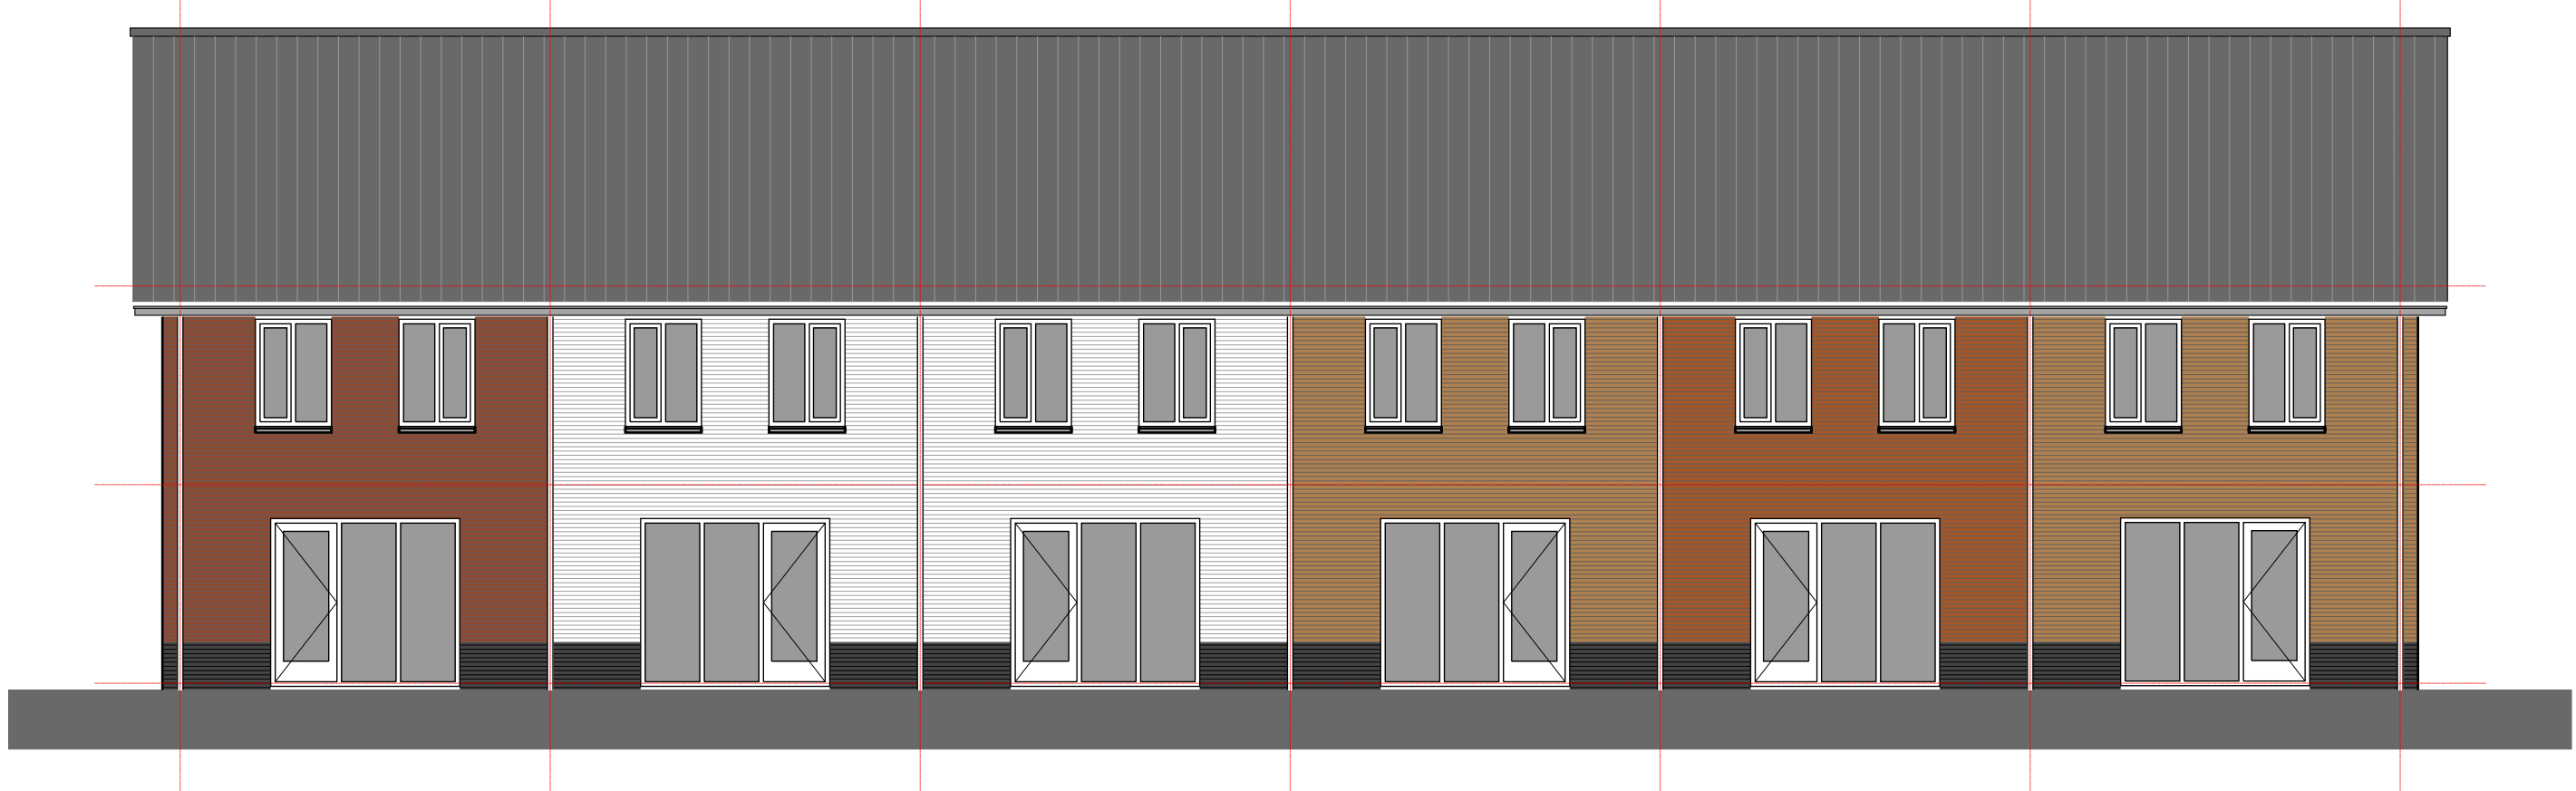


achtergevel

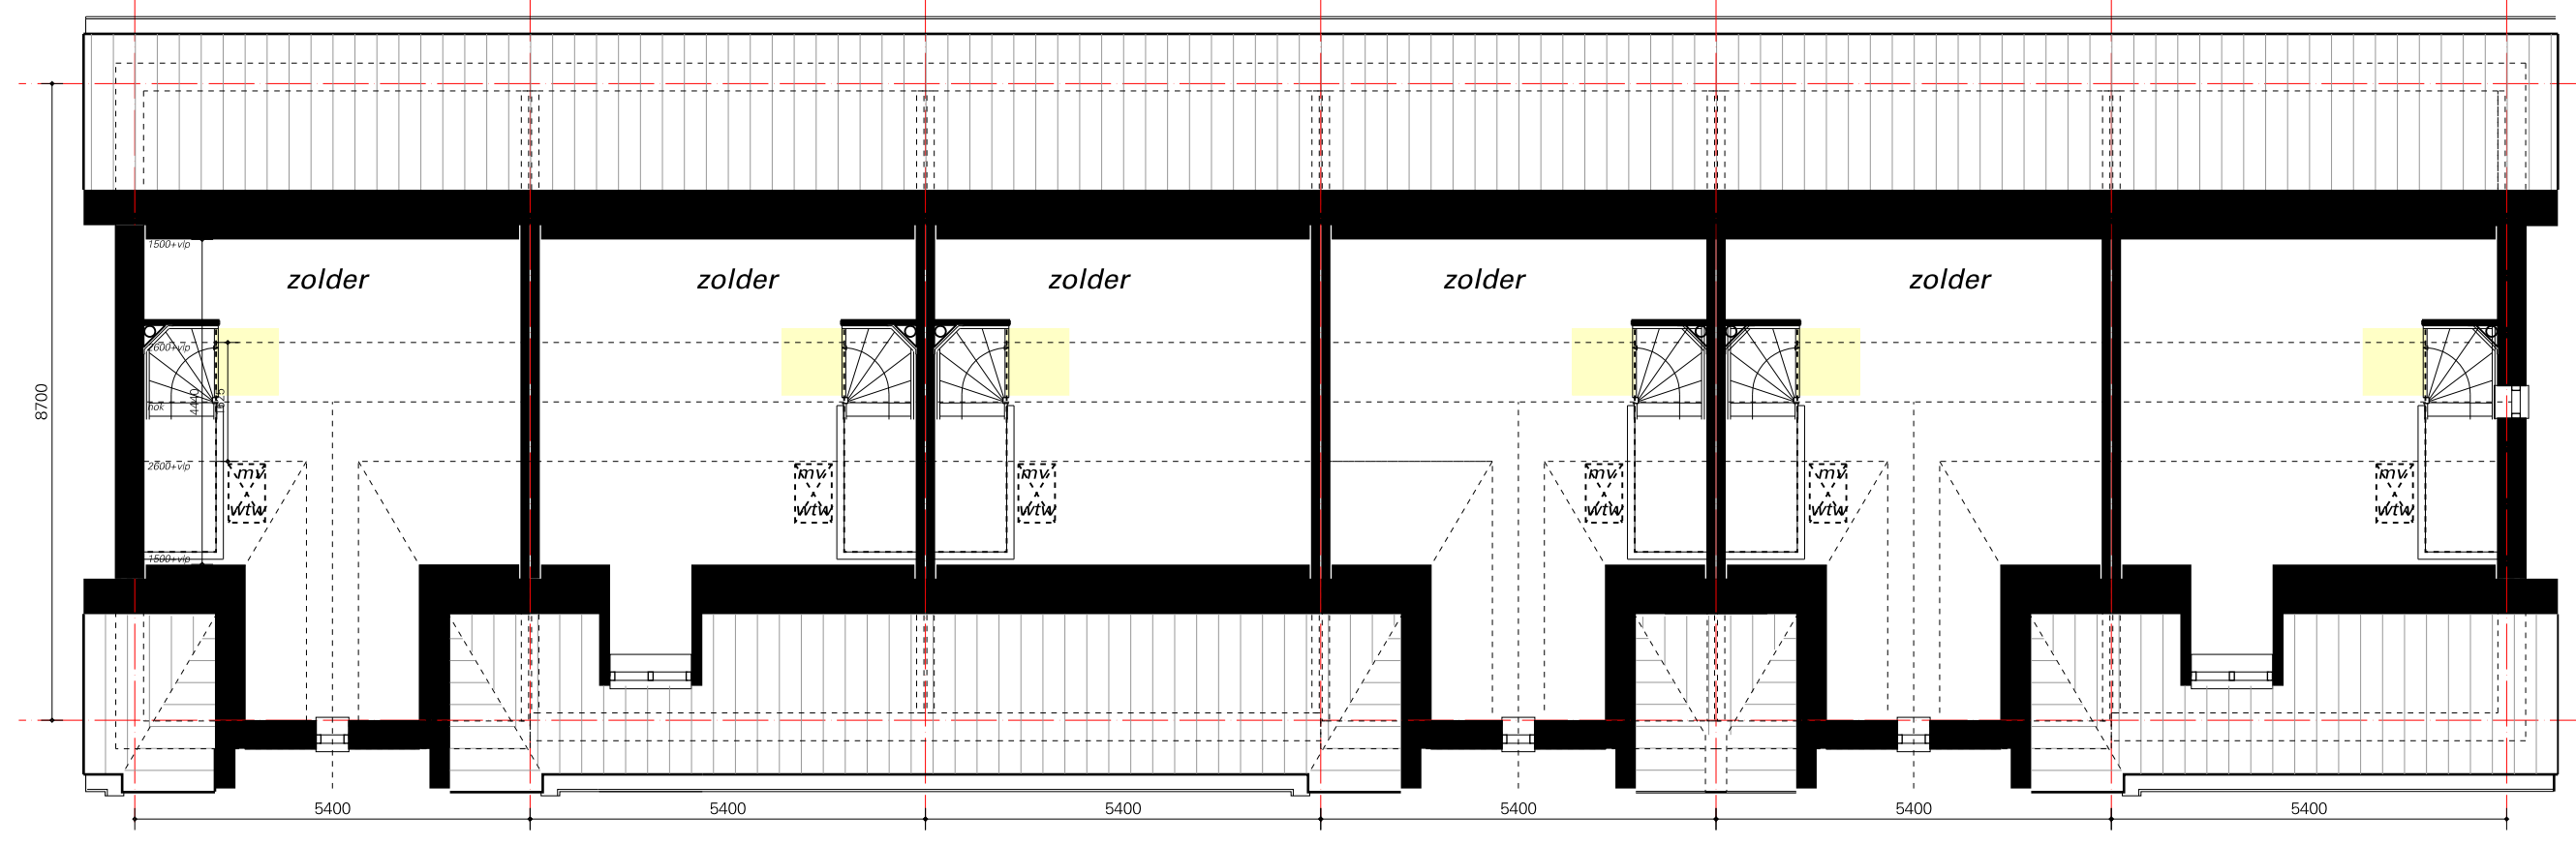


zolder verdieping

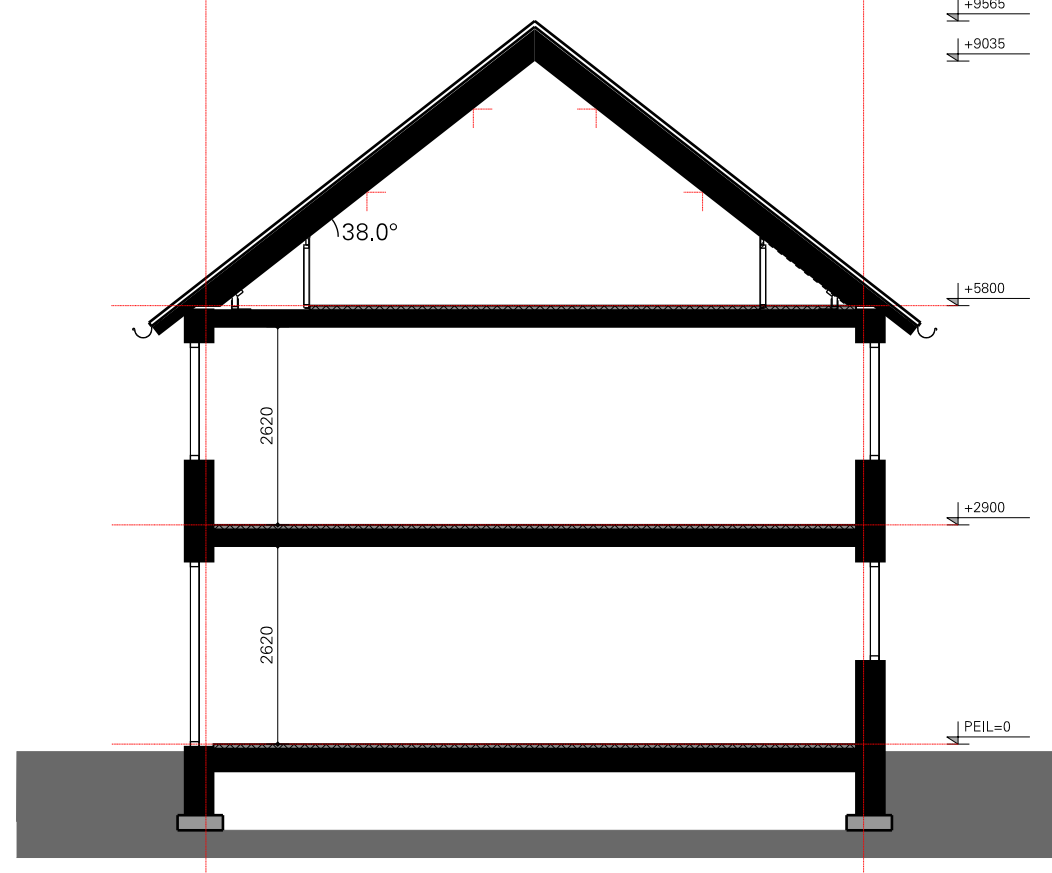

dwarsdoorsnede

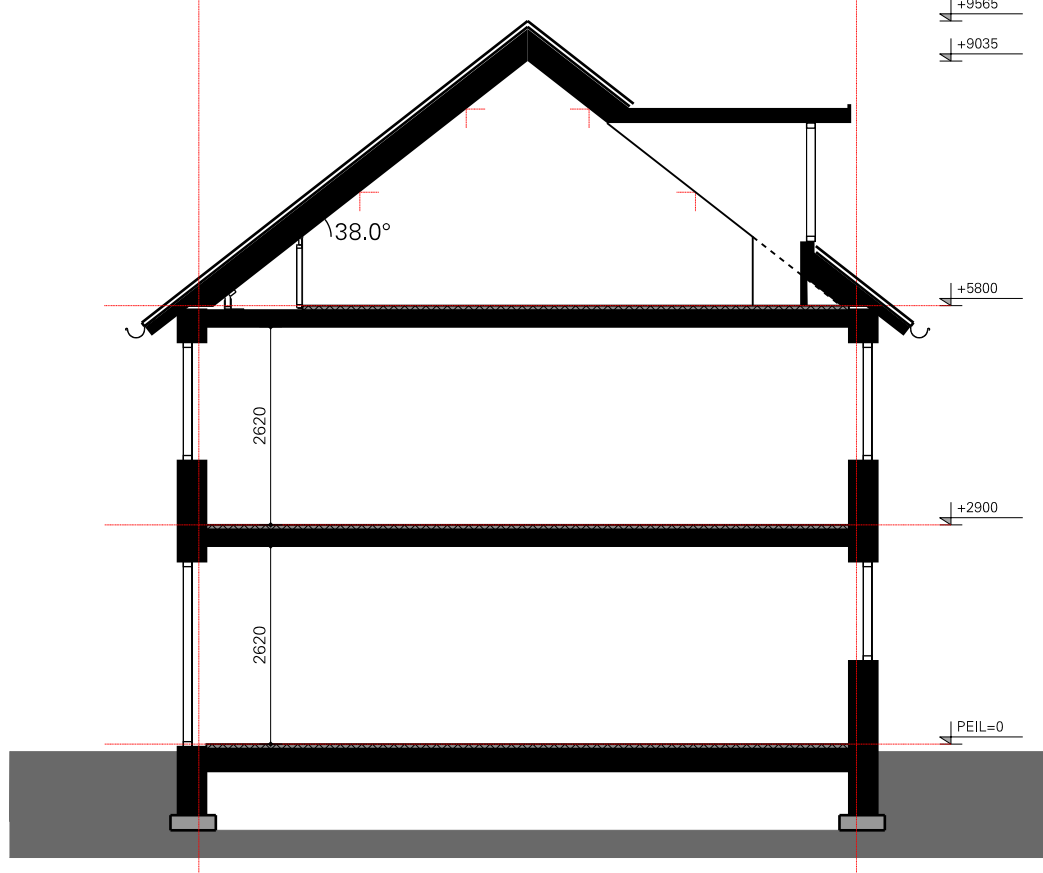

dwarsdoorsnede

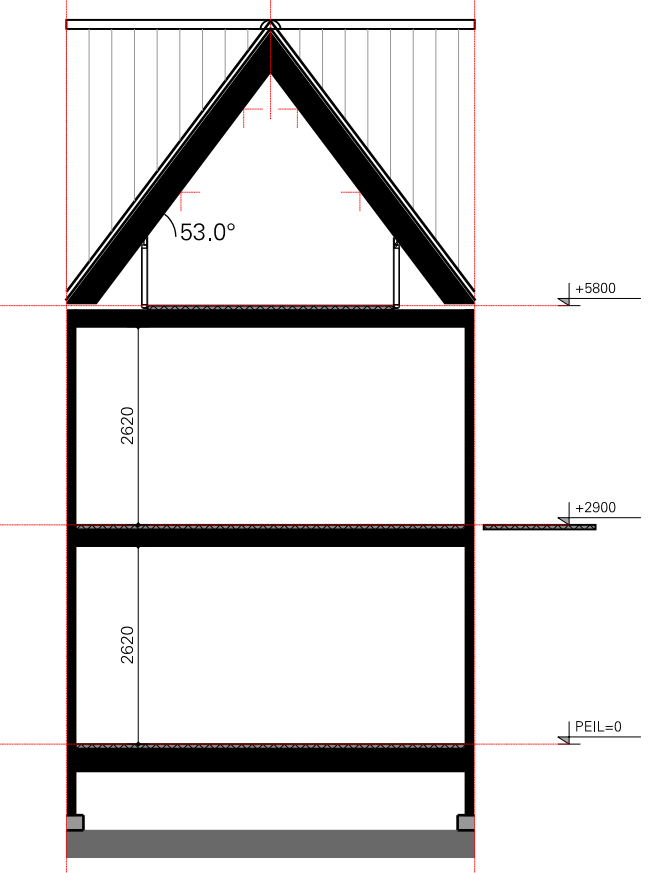

langsdoorsnede
tpv topgevel



Leijh, Kappelhoff, Seckel, van den Dobbelsteen, architecten.

Voorlopig ontwerp / DEFINITIEF / VO-03

Project	H1946 woningbouw Zuiderloo Helloo
Opdrachtgever	Timpaan Postbus 3097 - 2130KB Hoofddorp
Onderwerp	Plattegronden, gevels, doorsneden Deelplan 3 - blok van 6
Datum	25-09-2020
Gewijzigd	15-10-2020
Schaal	1:100
Afmeting	Lx1 1188x594
Tekenaar	A. Kappelhoff
Bestand	G:\H1946\H1946-SO\ARKEY\1946-PT1.DRW