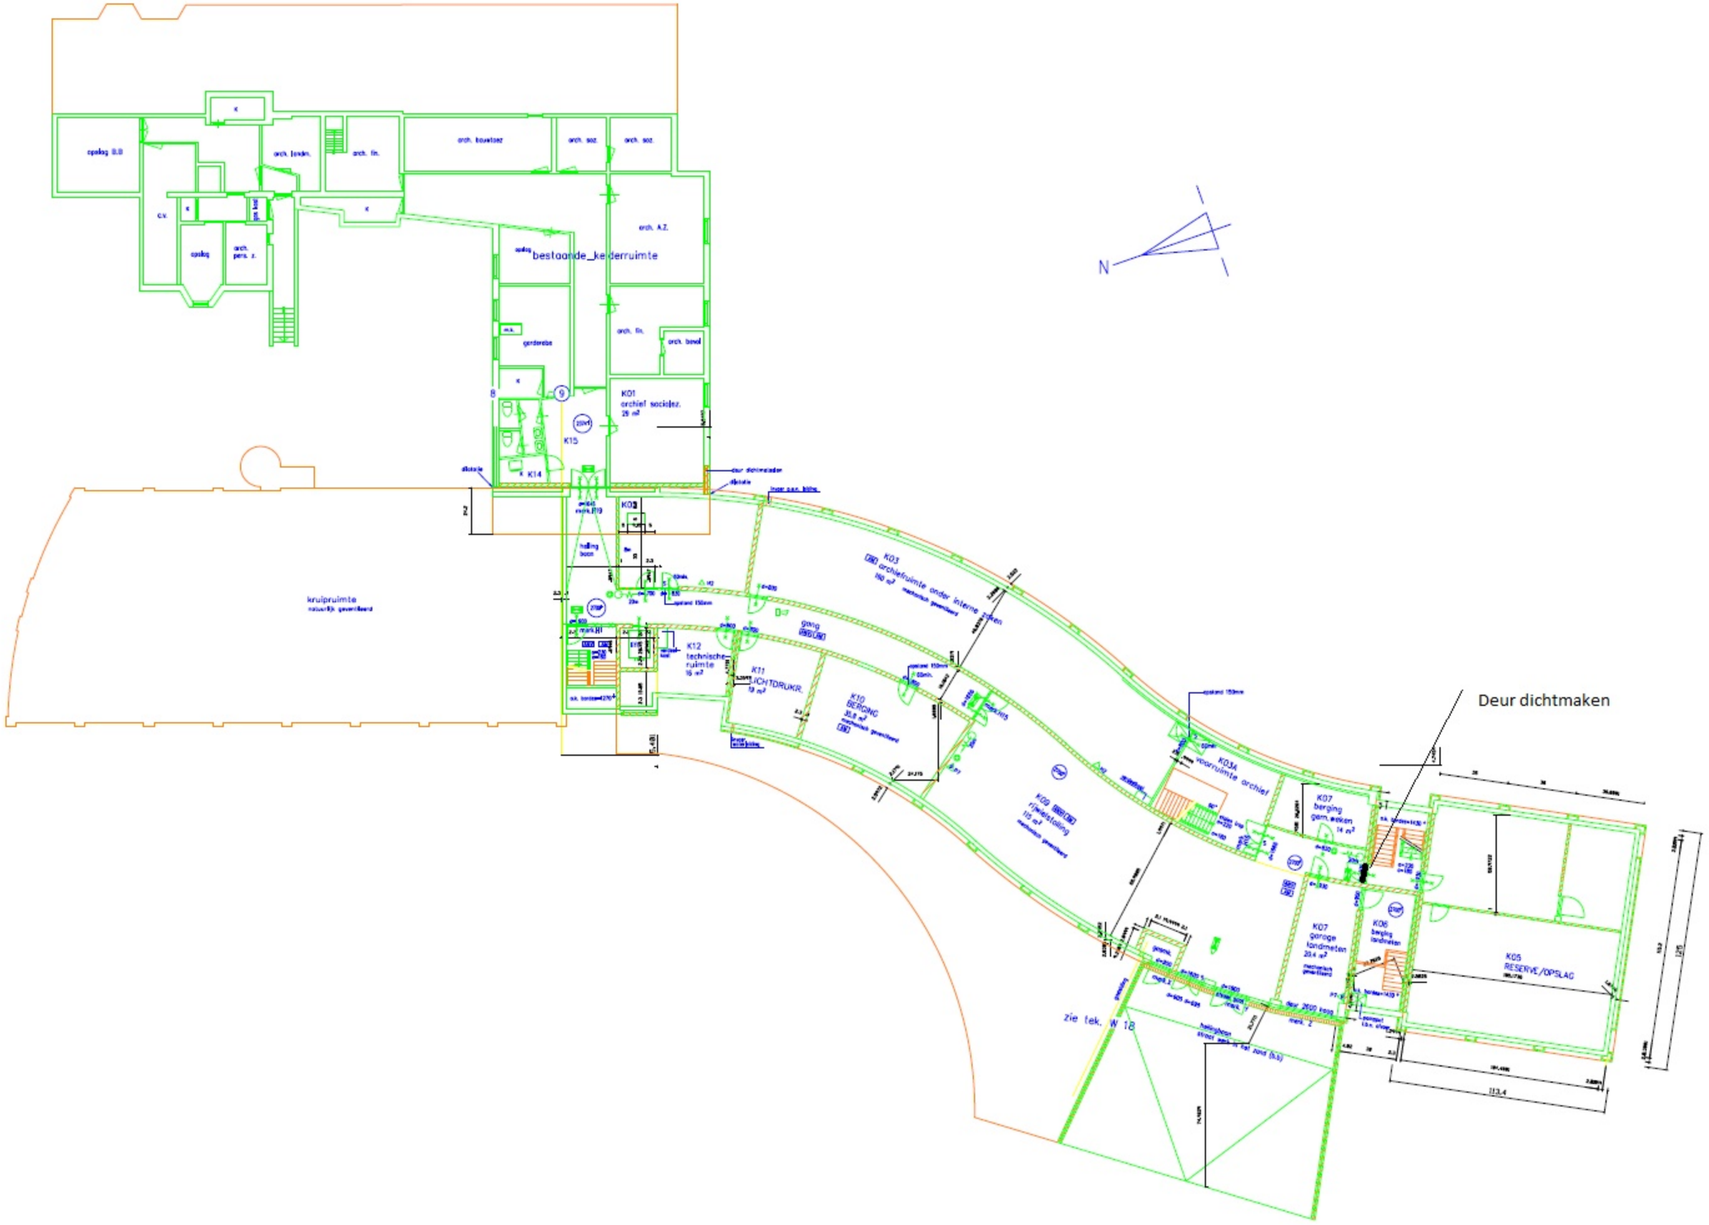
N
bestaande_kelderruimte
K01
archief sociaaz.
K03
K03a
K05
RESERVE/OPSLAG
K06
K07
K08
K09
K10
K11
K12
K14
K15
zie tek. W 18
Deur dichtmaken

4-4-2022