



Kaderkaart Te behouden groen en greppels

Op deze kaart zijn door de gemeente de waardevolle geïnventariseerde groenstructuren en greppels in Zandzoom weergegeven. Volgens het gemeentelijk beleid moeten deze bij ontwikkeling bewaard worden en opgenomen in de plannen.

De kaart is digitaal op te vragen bij de gemeente voor betere leesbaarheid en toepassing.

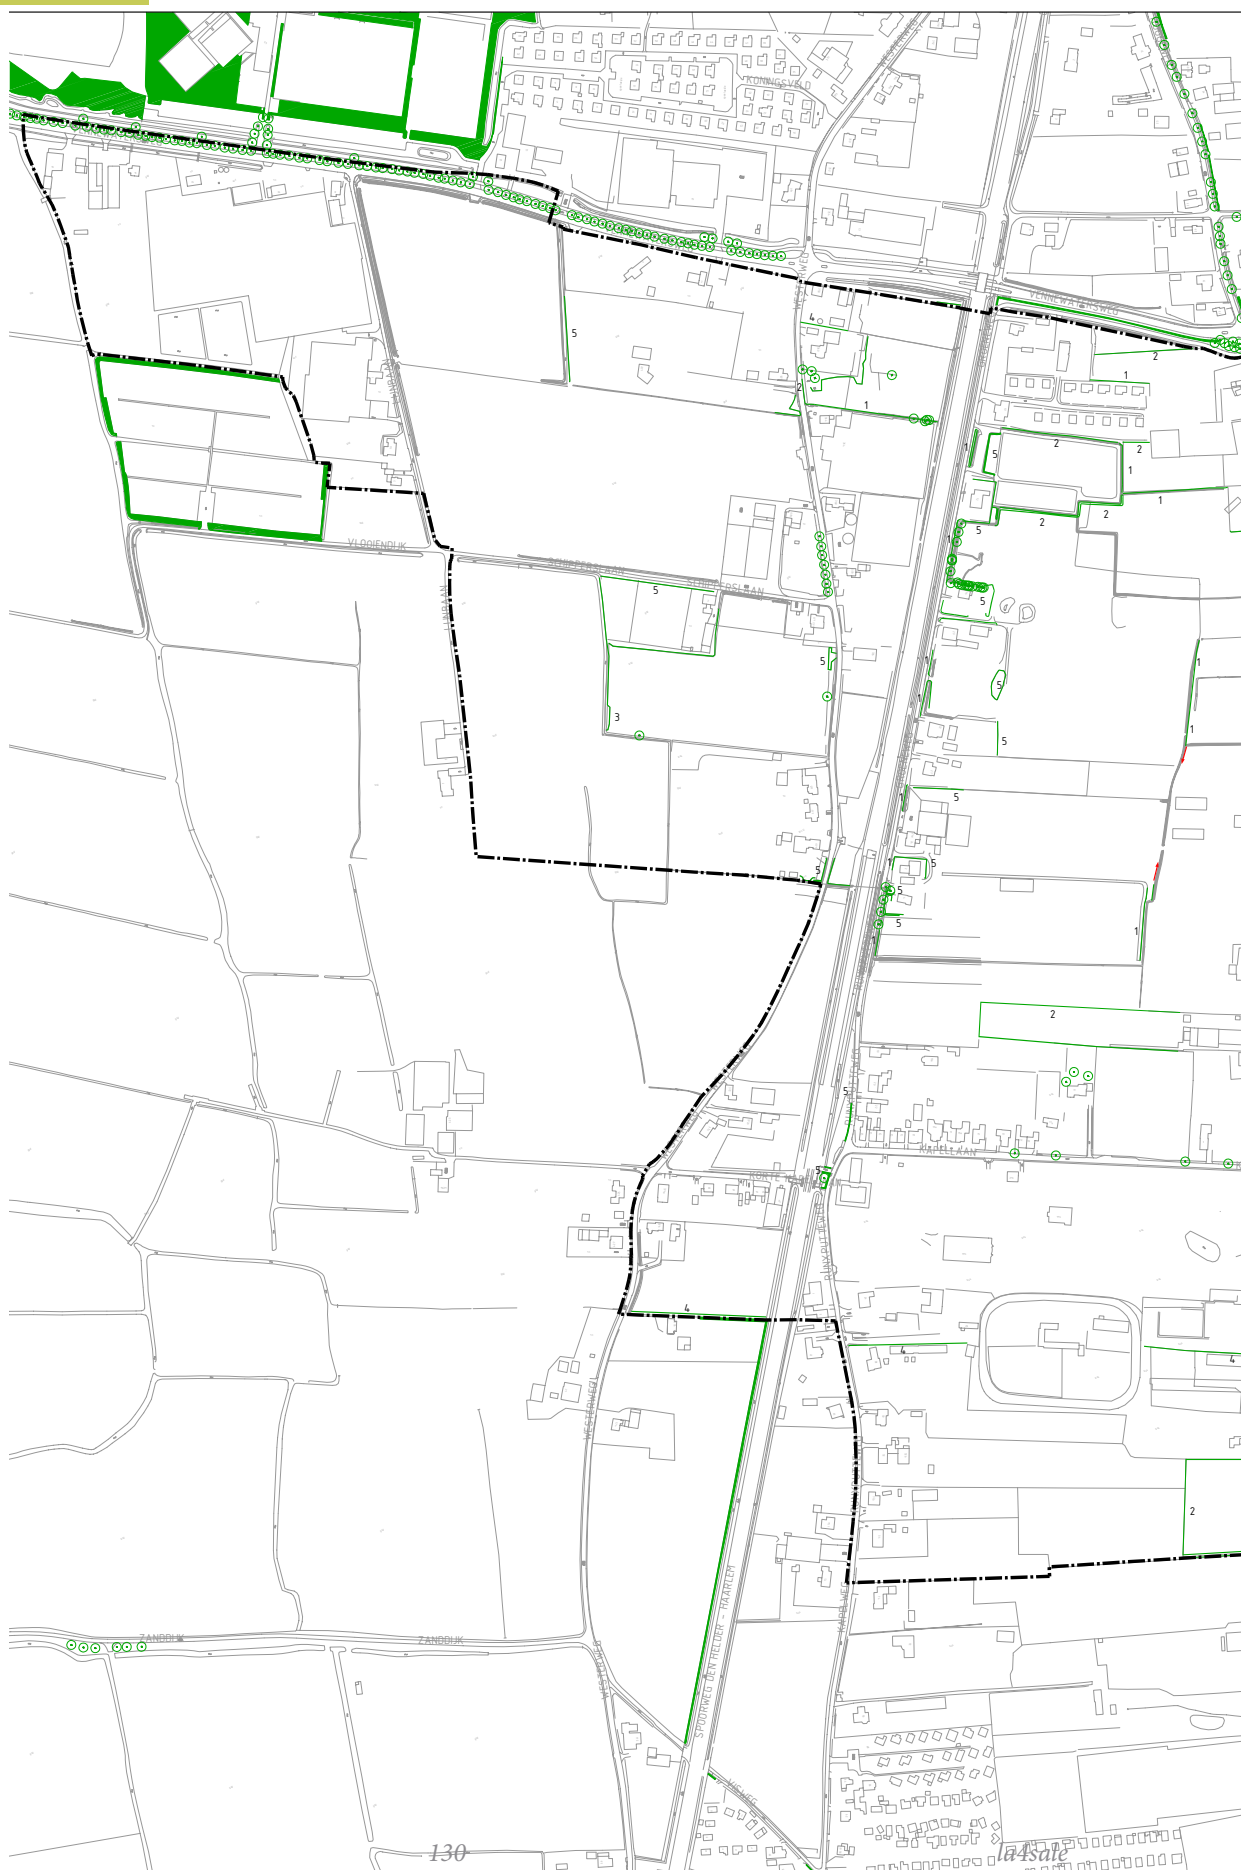

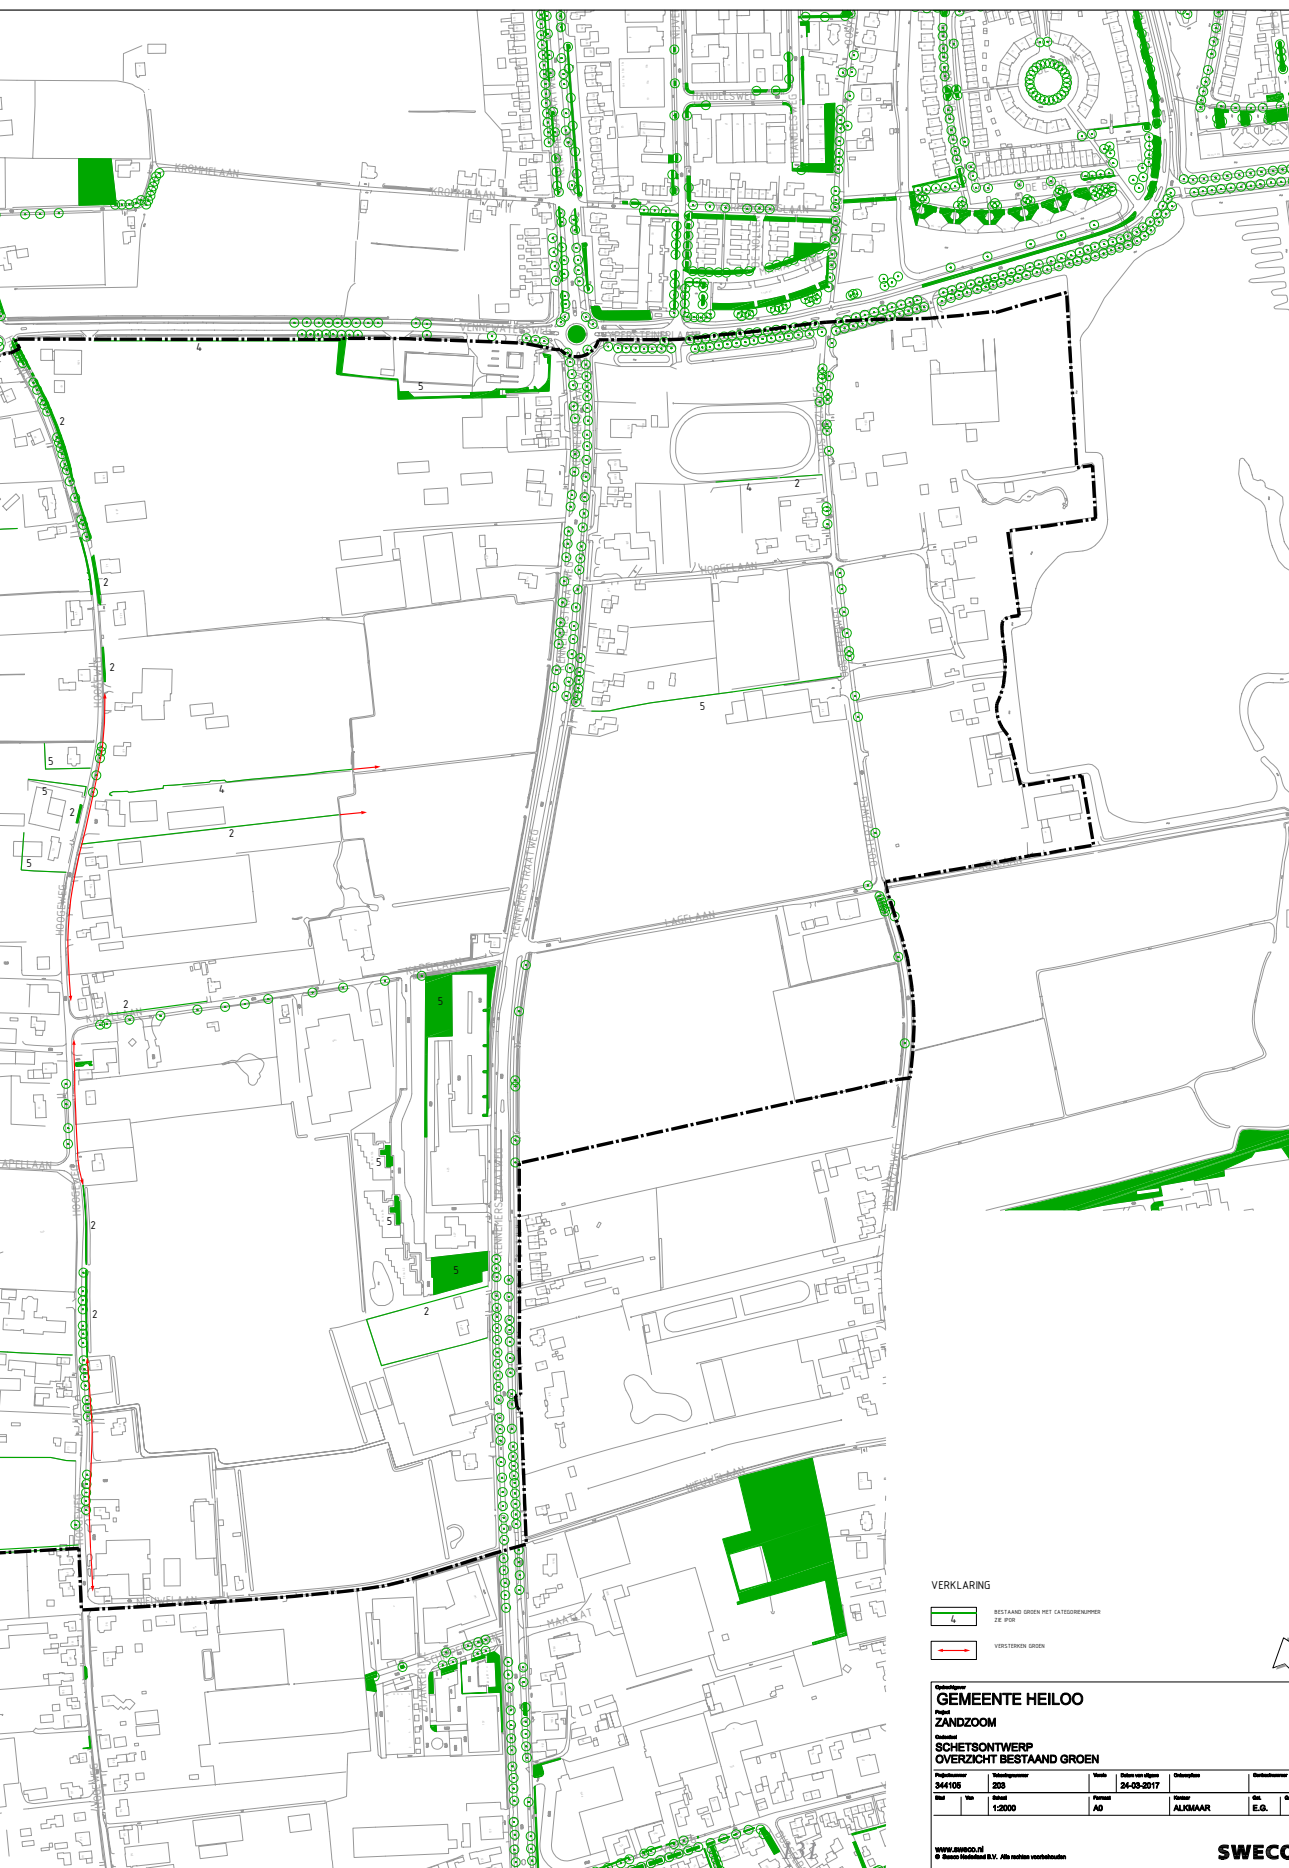

VERKLARING

- BESTAAND GROEN MET CATEGORIEWISPER 2E-300
- VERSTREKT GROEN

GEMEENTE HEILOO

ZANDZOOM

**SCHETSONTWERP
OVERZICHT BESTAAND GROEN**

Projectnummer	Bestandnummer	Stad	Datum van afgeven	Ontwerper	Verkeersmaat
344105	203	Heiloo	24-03-2017	ALKMAAR	E.G.
Maat	Wiel	Maat	Maat	Maat	Maat
1:2000	AO	AO	AO	AO	AO

www.sweco.nl
© Sweco Nederland B.V. Alle rechten voorbehouden

SWECO

la4sale

Projectnummer: 24-3-2017

P134495024