


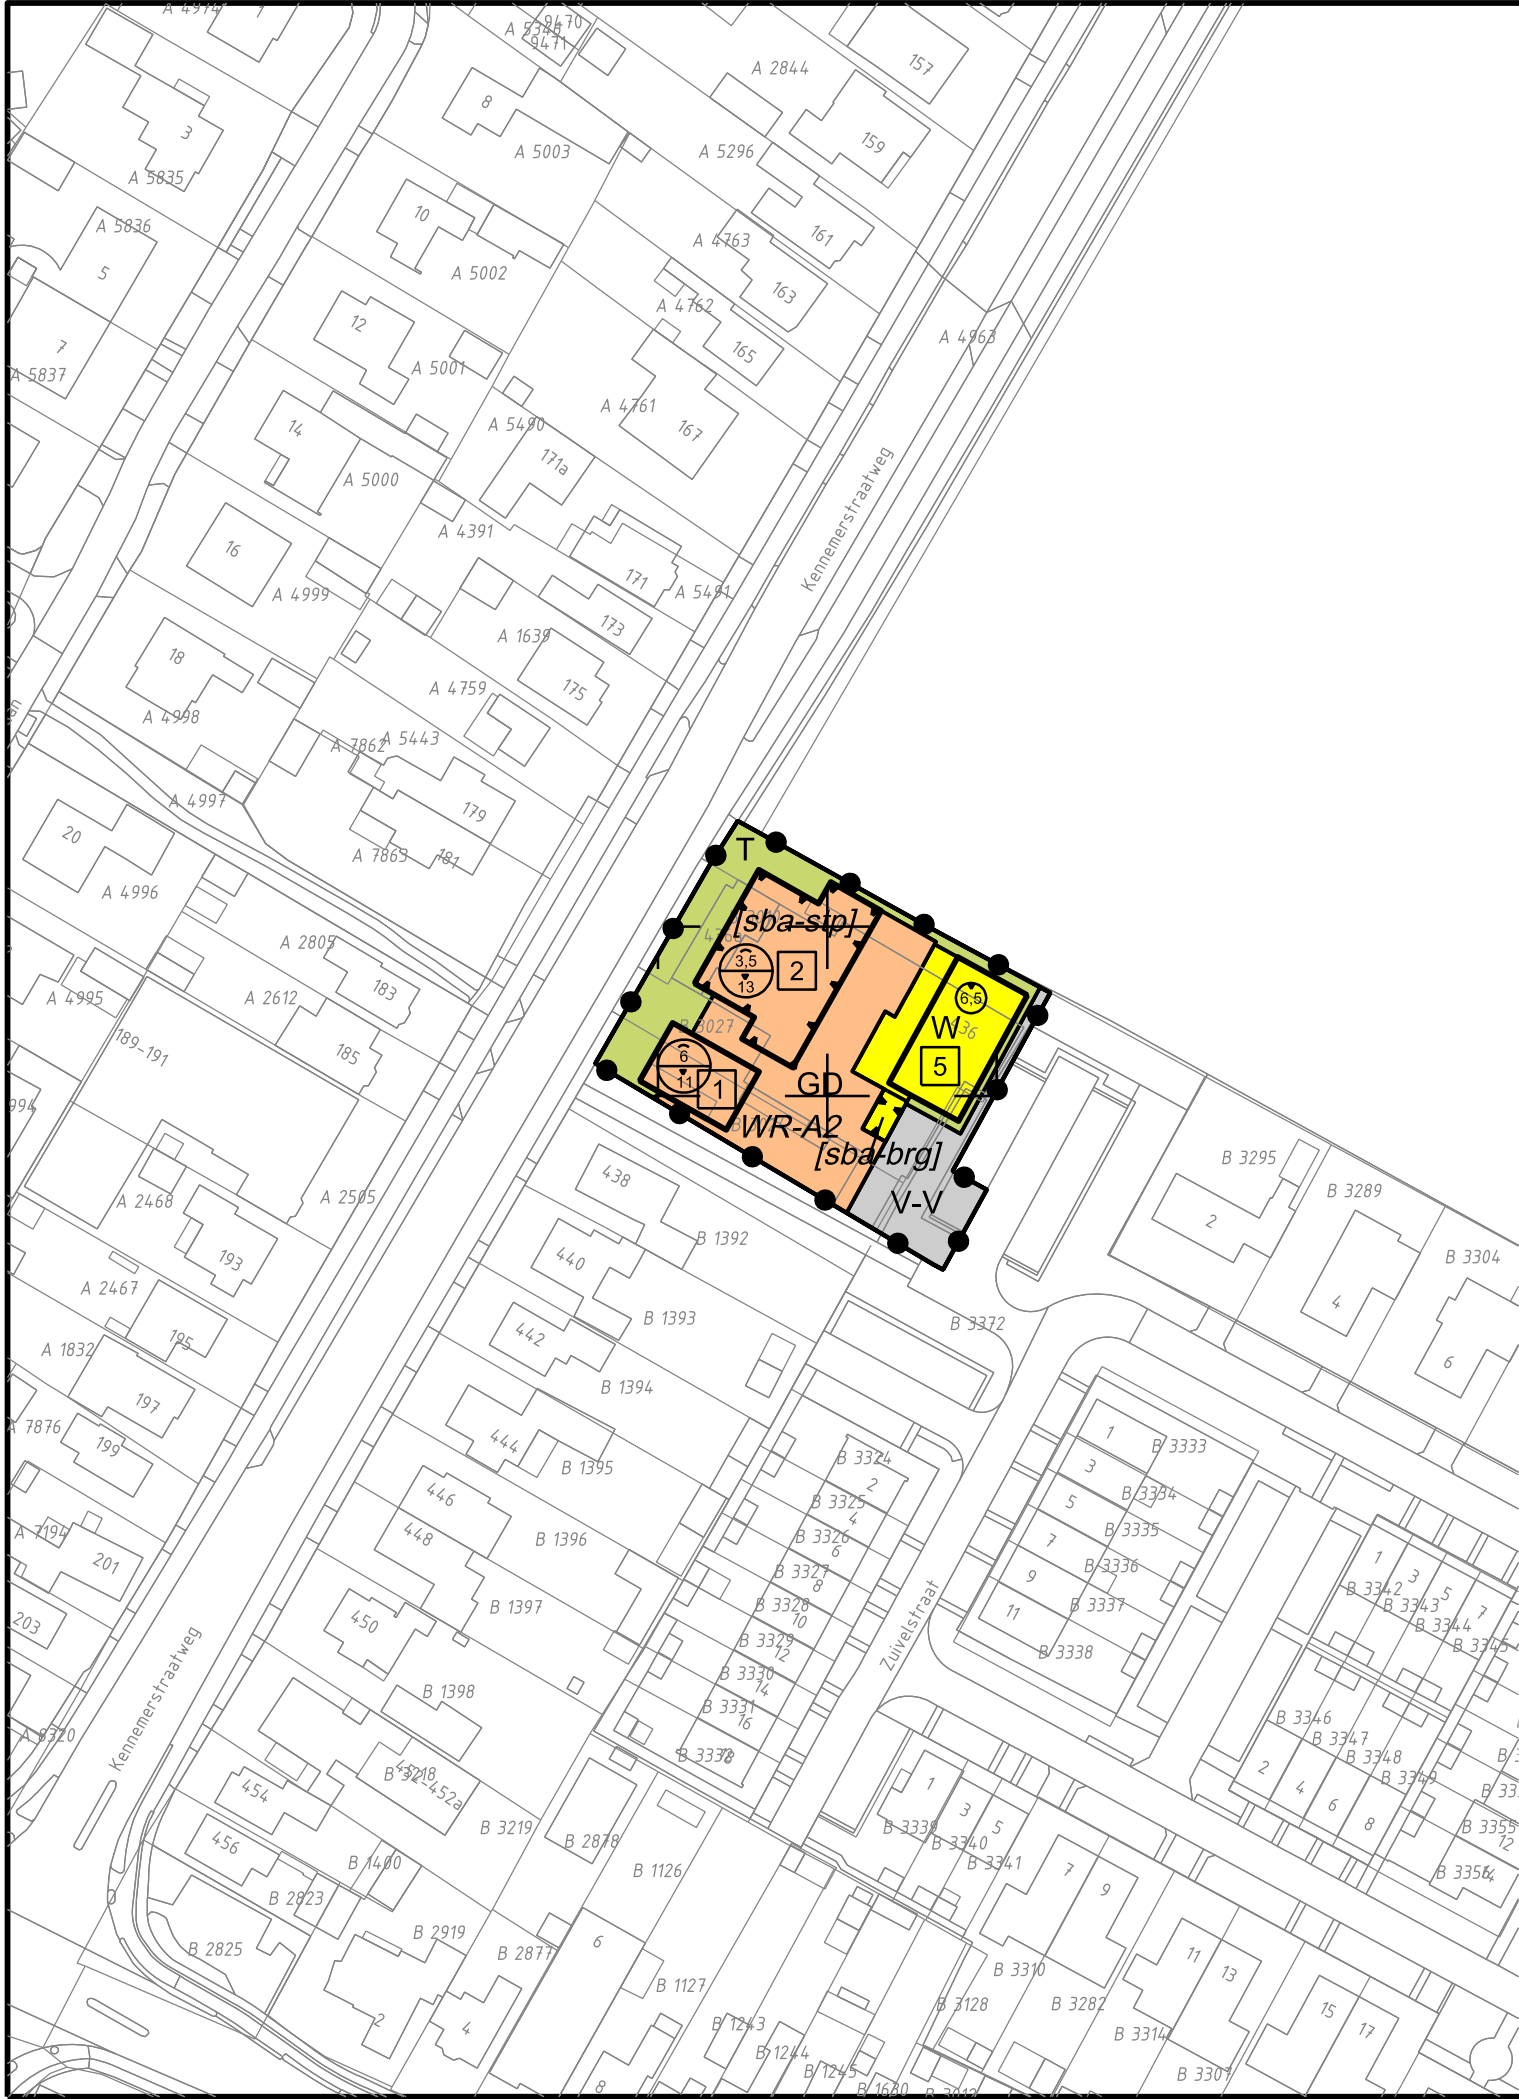

Legenda



Bestemmingen

- GD Gemengd
- T Tuin
- V-V Verkeer - Verblijf
- W Wonen

Maatvoeringaanduidingen

- maatvoeringsvlak
- maximum bouwhoogte (m)
- maximum goothoogte (m), maximum bouwhoogte (m)
- maximum aantal wooneenheden

Verklaring



BGT + BRK 2023-08-22

Dubbelbestemming



Waarde - Archeologie 2

Bouwvlak



bouwvlak

Bouwaanduidingen

- [sba-brg] specifieke bouwaanduiding - berging
- [sba-stp] specifieke bouwaanduiding - stolp

Gemeente HEILOO

Bestemmingsplan Kennemerstraatweg 436, Heiloo

Verbeelding

datum: 30-11-2023

schaal: 1 : 1000 (A3)

status: ontwerp

projectnr.: P002173

gezien: AF

NL.IMRO.0399.bpkennemerstraatwe-0301

BügelHajema

Ruimte voor de leefomgeving

BügelHajema Adviseurs, adviseurs voor leefomgeving en omgevingsrecht BNSP
Balthasar Bekkerwei 76, 8914 BE Leeuwarden t 058 215 25 15 E info@bugelhajema.nl
W www.bugelhajema.nl