


Exploitatieplan Zuiderloo

1e herziening

Bijlage 3 - Kaart nog te realiseren gronden
en gerealiseerde gronden

Datum 19-07-2023 Schaal 1:3.500 op A3

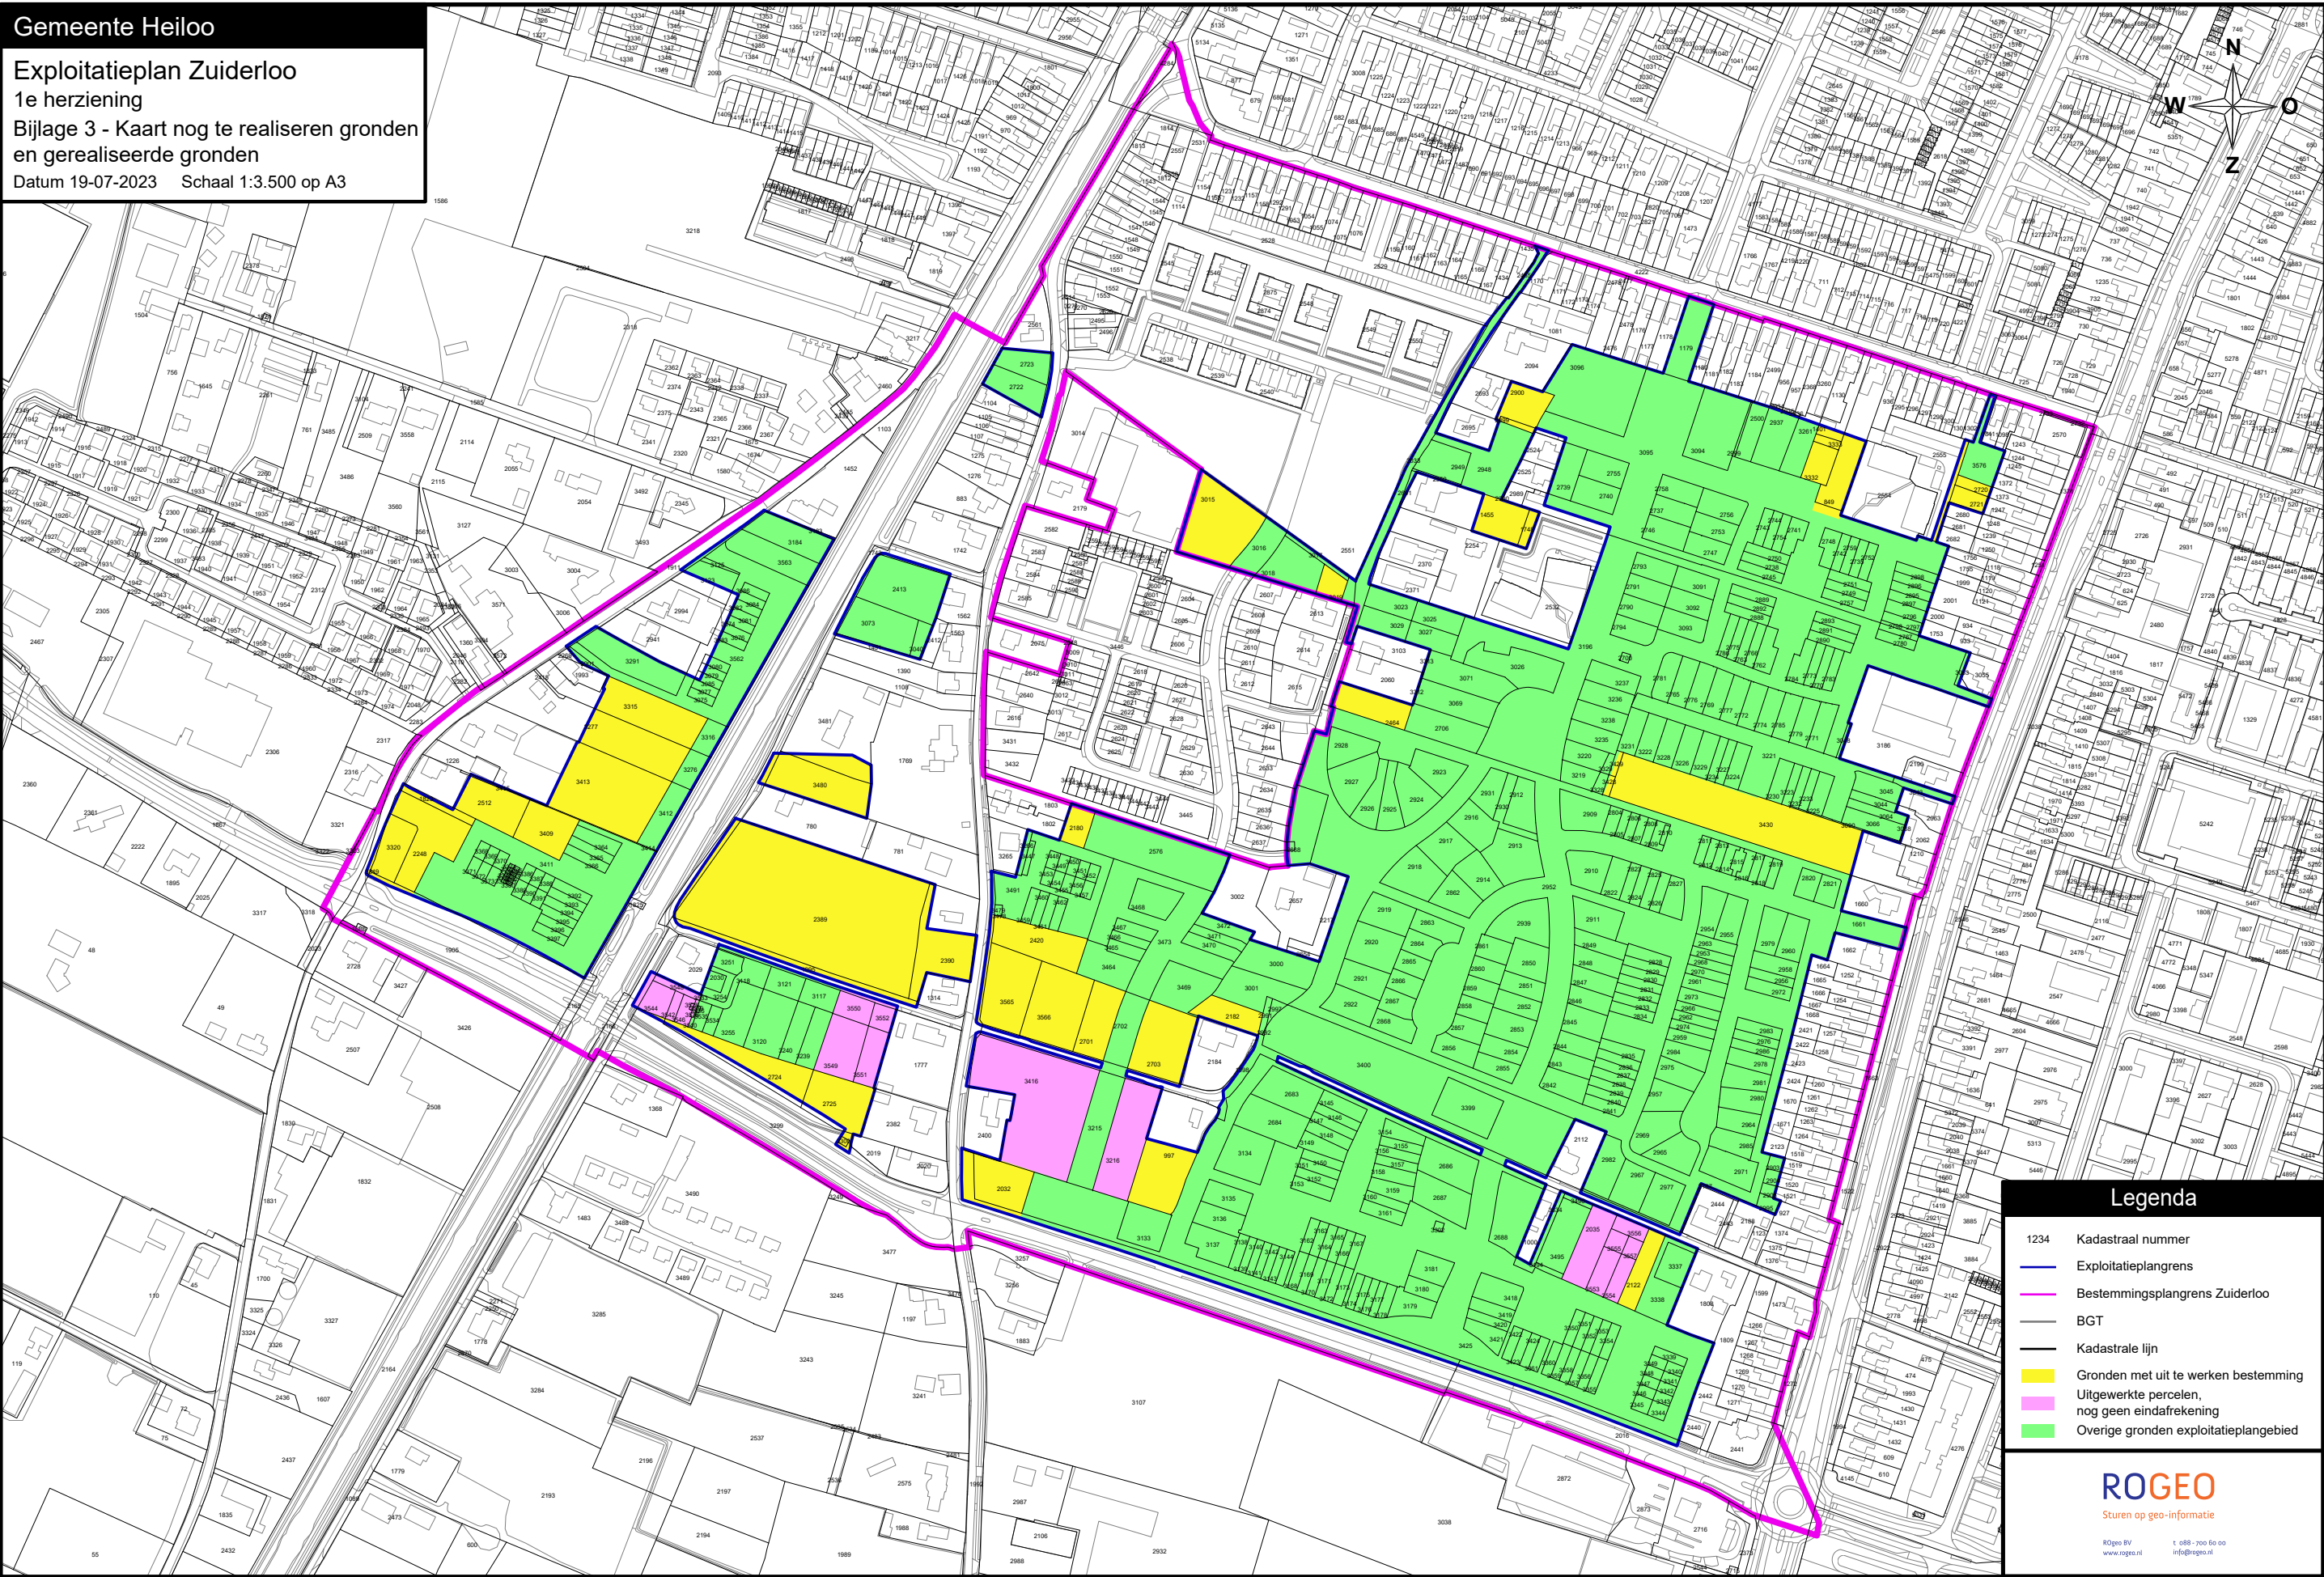

Legenda

- 1234 Kadastraal nummer
- Exploitatieplangrens
- Bestemmingsplangrens Zuiderloo
- BGT
- Kadastrale lijn
- Gronden met uit te werken bestemming
- Uitgewerkte percelen,
nog geen eindafrekening
- Overige gronden exploitatieplangebied

ROGEO

Sturen op geo-informatie

ROGeo BV t: 088 - 700 60 00
www.roggeo.nl info@roggeo.nl