


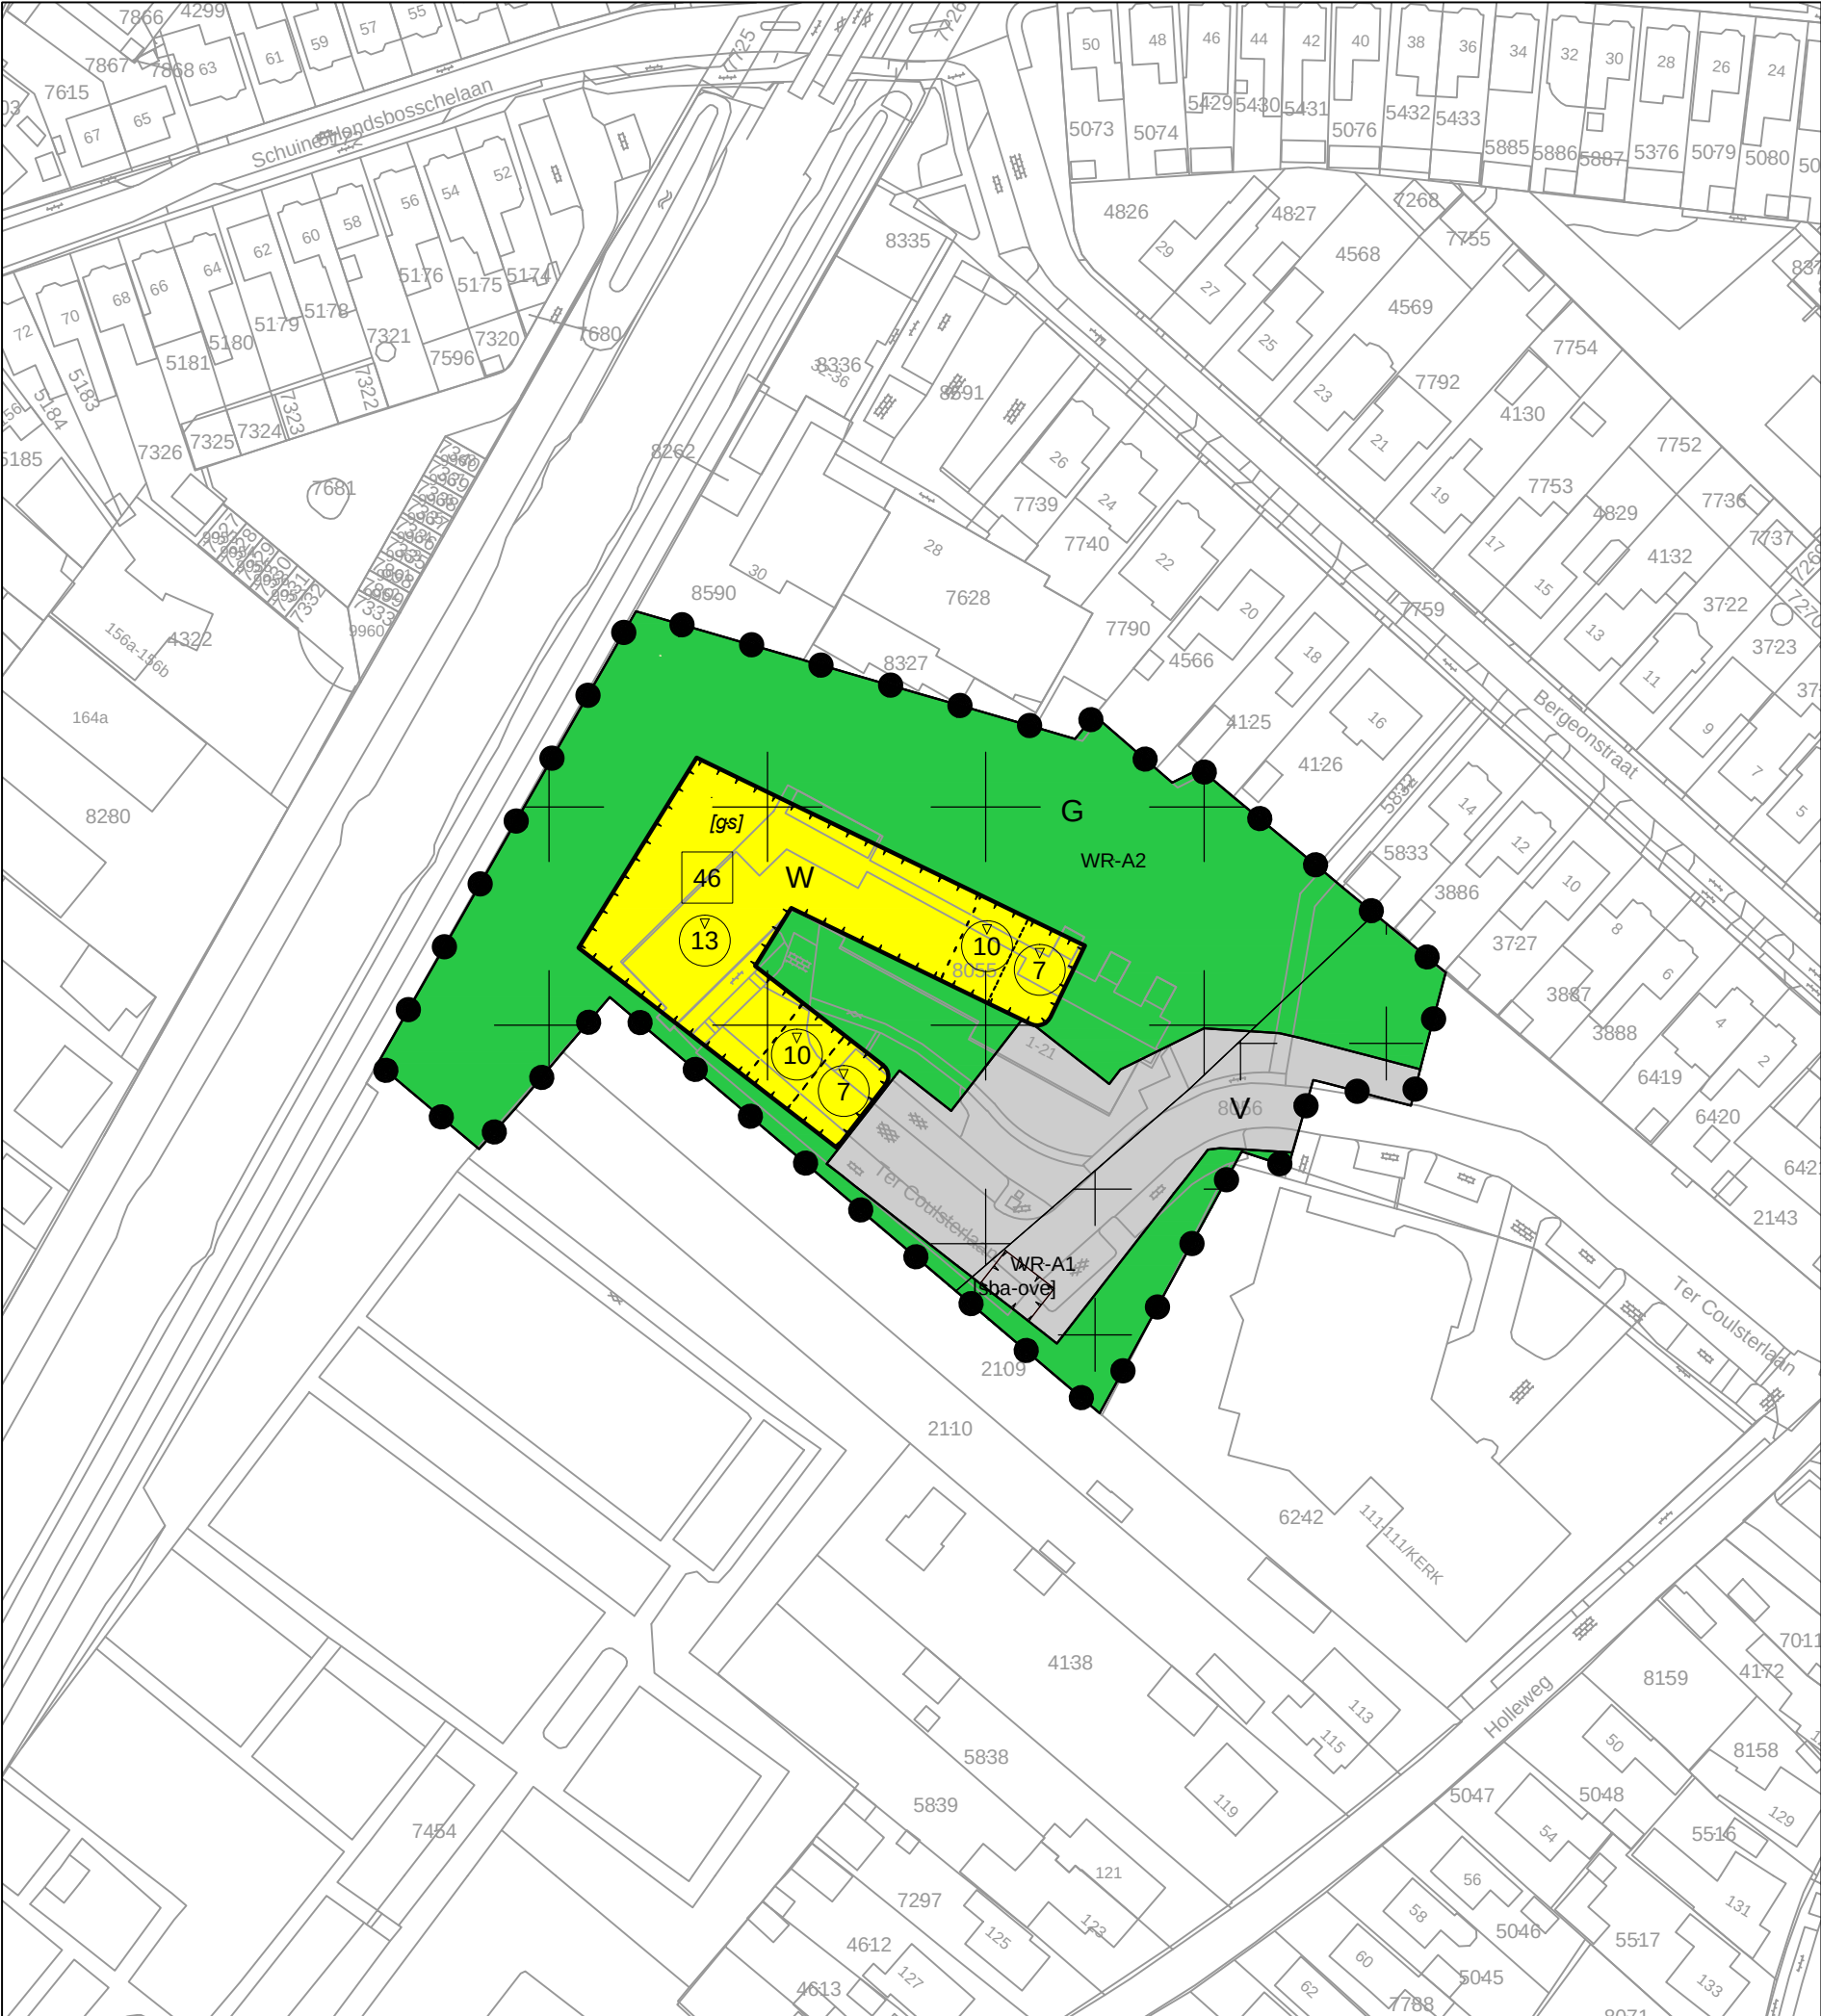

LEGENDA

Plangebied

Plangebied

Bestemmingen
Enkelbestemmingen

G Groen

V Verkeer

W Wonen

Dubbelbestemmingen

WR-A1 Waarde - Archeologie 1

WR-A2 Waarde - Archeologie 2

Bouwvlakken

bouwvlak

Bouwaanduidingen

[gs] gestapeld

[sba-ove] specifieke bouwaanduiding - overkapping

Maatvoeringen

46 maximum aantal wooneenheden

13 maximum bouwhoogte (m)

verklaring

8 ondergrond

Bestemmingsplan "Ter Coulsterlaan 1-21"

Gemeente Heiloo

idn: NL.IMRO.0339.BPTerCoulsterlaan-0401

schaal: 1:1000

formaat: A3

status: vastgesteld

datum: 15-01-2024

kaartblad: 1 van 1

getekend door: **Digireg Netherlands B.V.**
Schoolstraat 7
5961 EE Horst
T 077 - 208 60 12
info@digireg.nl



DNS planvorming B.V.
Klaprozenweg 75c
1033 NN Amsterdam
info@dnsplanvorming.nl