


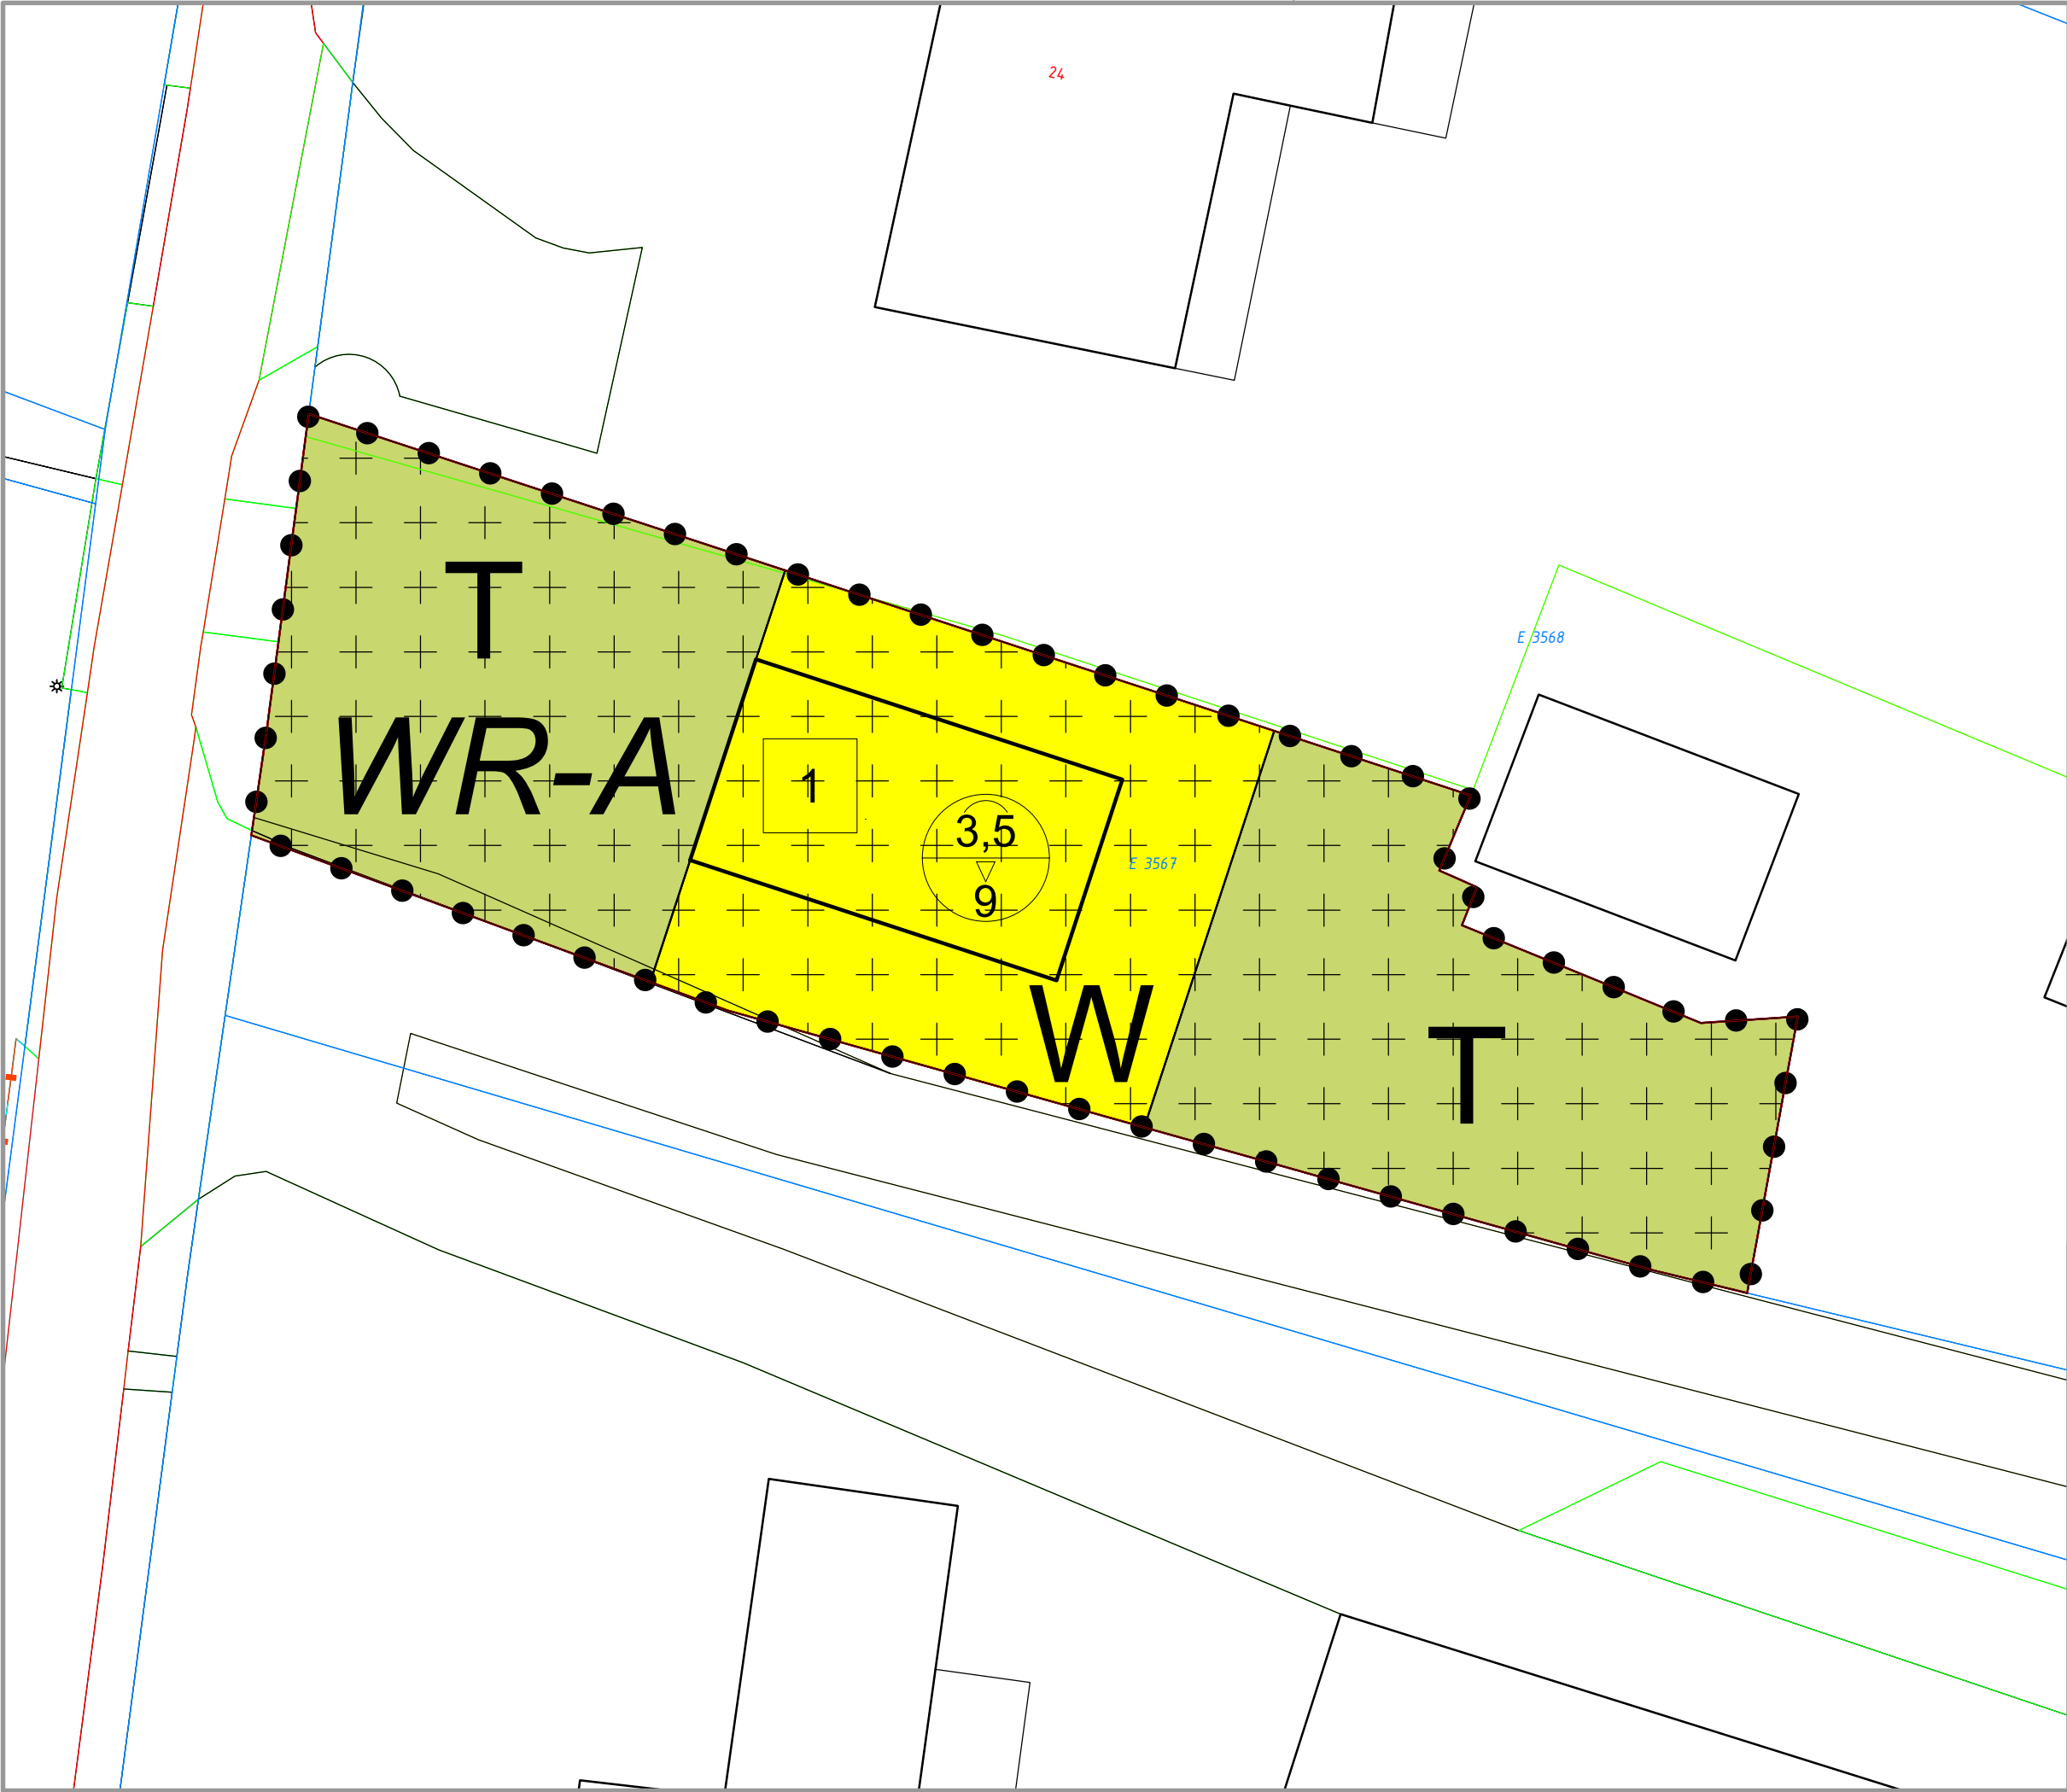

Legenda

Plangebiedgrens

Enkelbestemmingen

Tuin

Wonen

Dubbelbestemmingen

Waarde - Archeologie

Bouwvlakken

bouwvlak

Maatvoeringen

maximum aantal wooneenheden

maximum goothoogte (m)
maximum bouwhoogte (m)

Verklaring

Topografische
en kadastrale gegevens

Versiebeheer:			
Versie	A	Datum	22-11-2023
Tekenaar	MO		

Gemeente Heiloo
Heiloo, Runxputteweg tussen 24 en 26
NL.IMRO.0399.BPRunxputteweg2426-0401

Tekeninggegevens:			
Datum	22-11-2023	Projectnummer	K23265
Tekenaar	MO	Status plan	vastgesteld
Schaal	1:200	Blad	1
Formaat	A3		



Ruimtelijke plannen
Omgevingsvergunningen
Bezwaar en beroep
Ruimtelijk en juridisch advies

Kerkwijk 156
3904 JJ Veenendaal
tel. 0318 - 51 92 68