






Situatie deel A
Metreering km 8.90 - 9.87
Schaal 1:1000

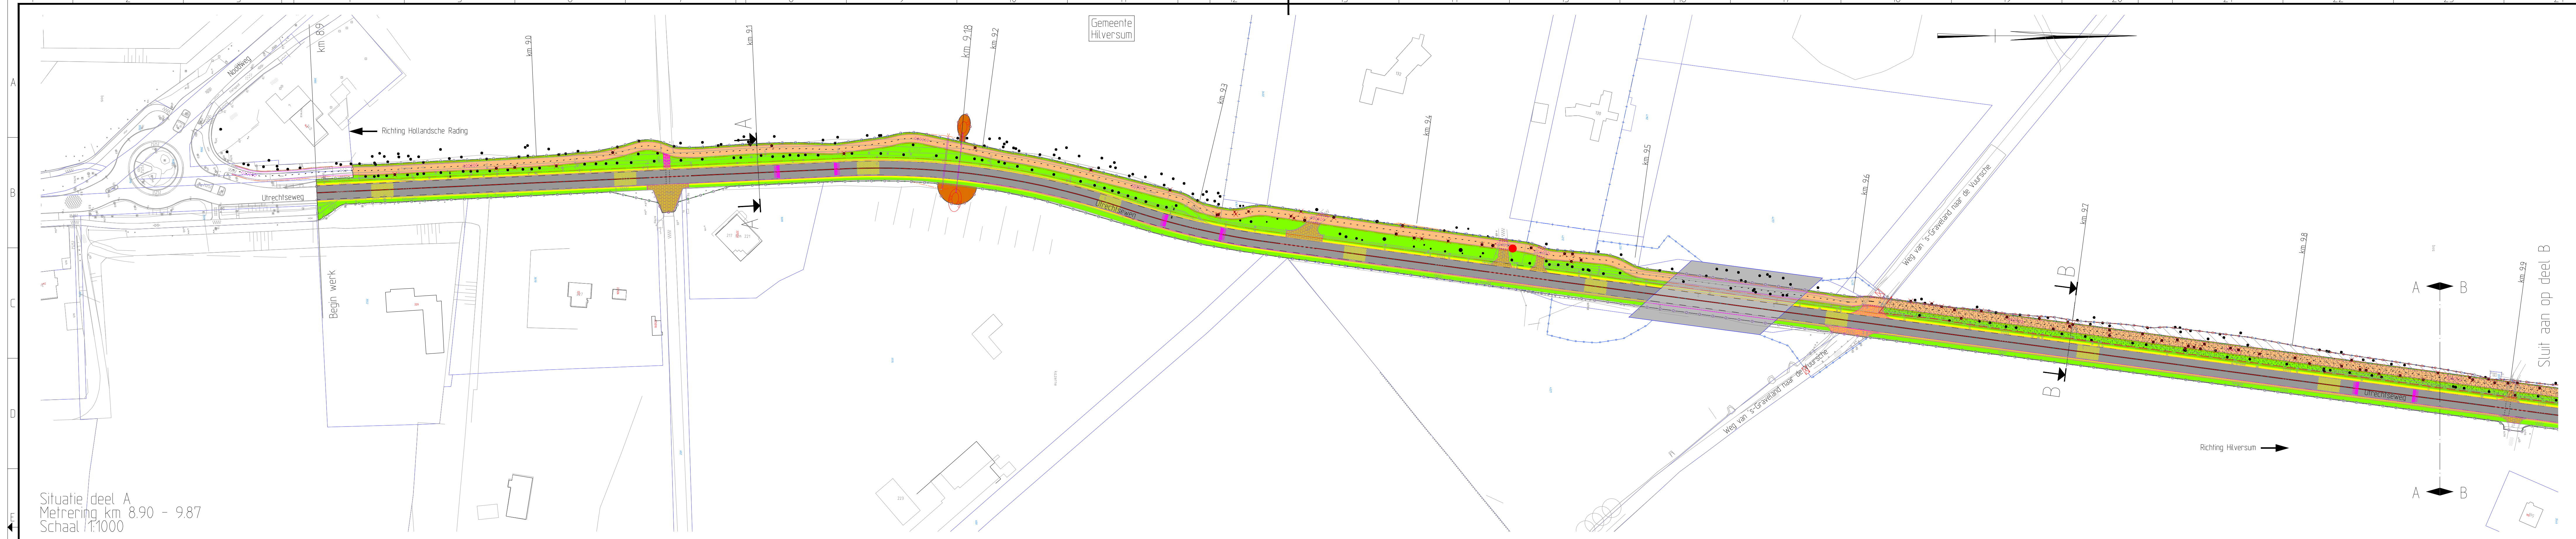


Situatie deel B
Metreering km 9.87 - 10.85
Schaal 1:1000

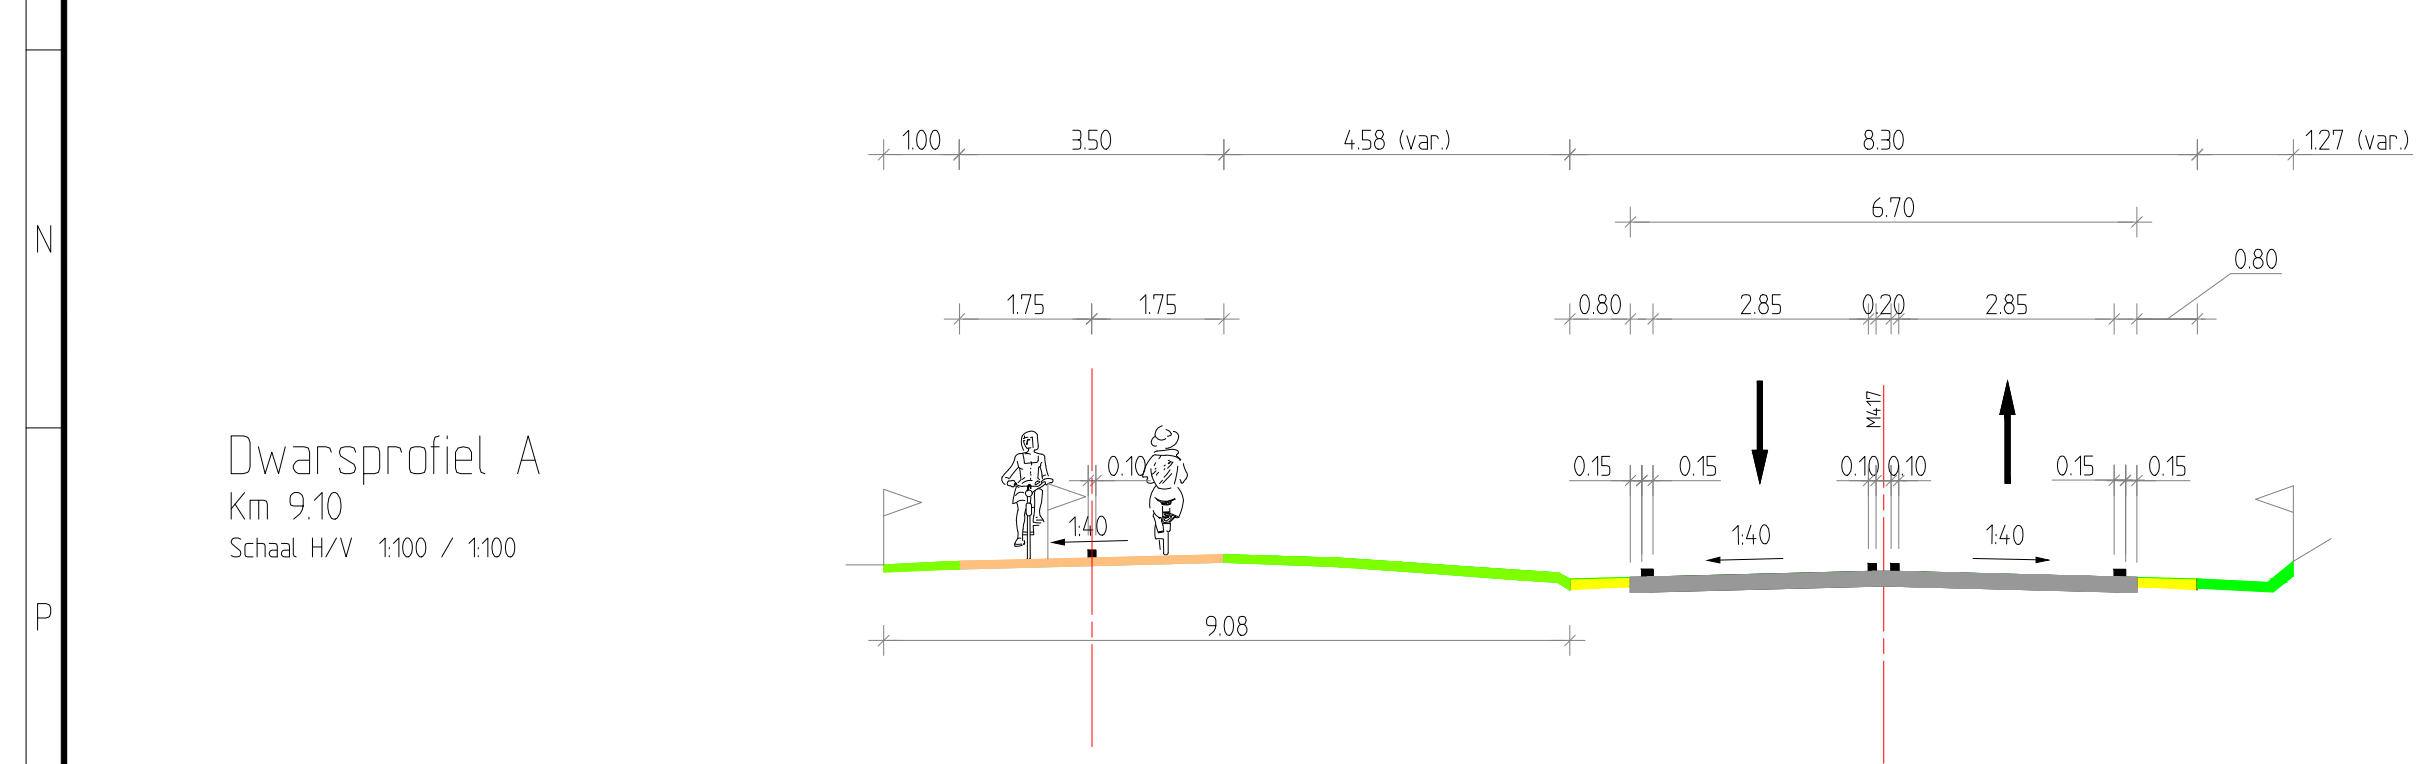

Dwarsprofiel A
Km 9.10
Schaal H/V 1:100 / 1:100

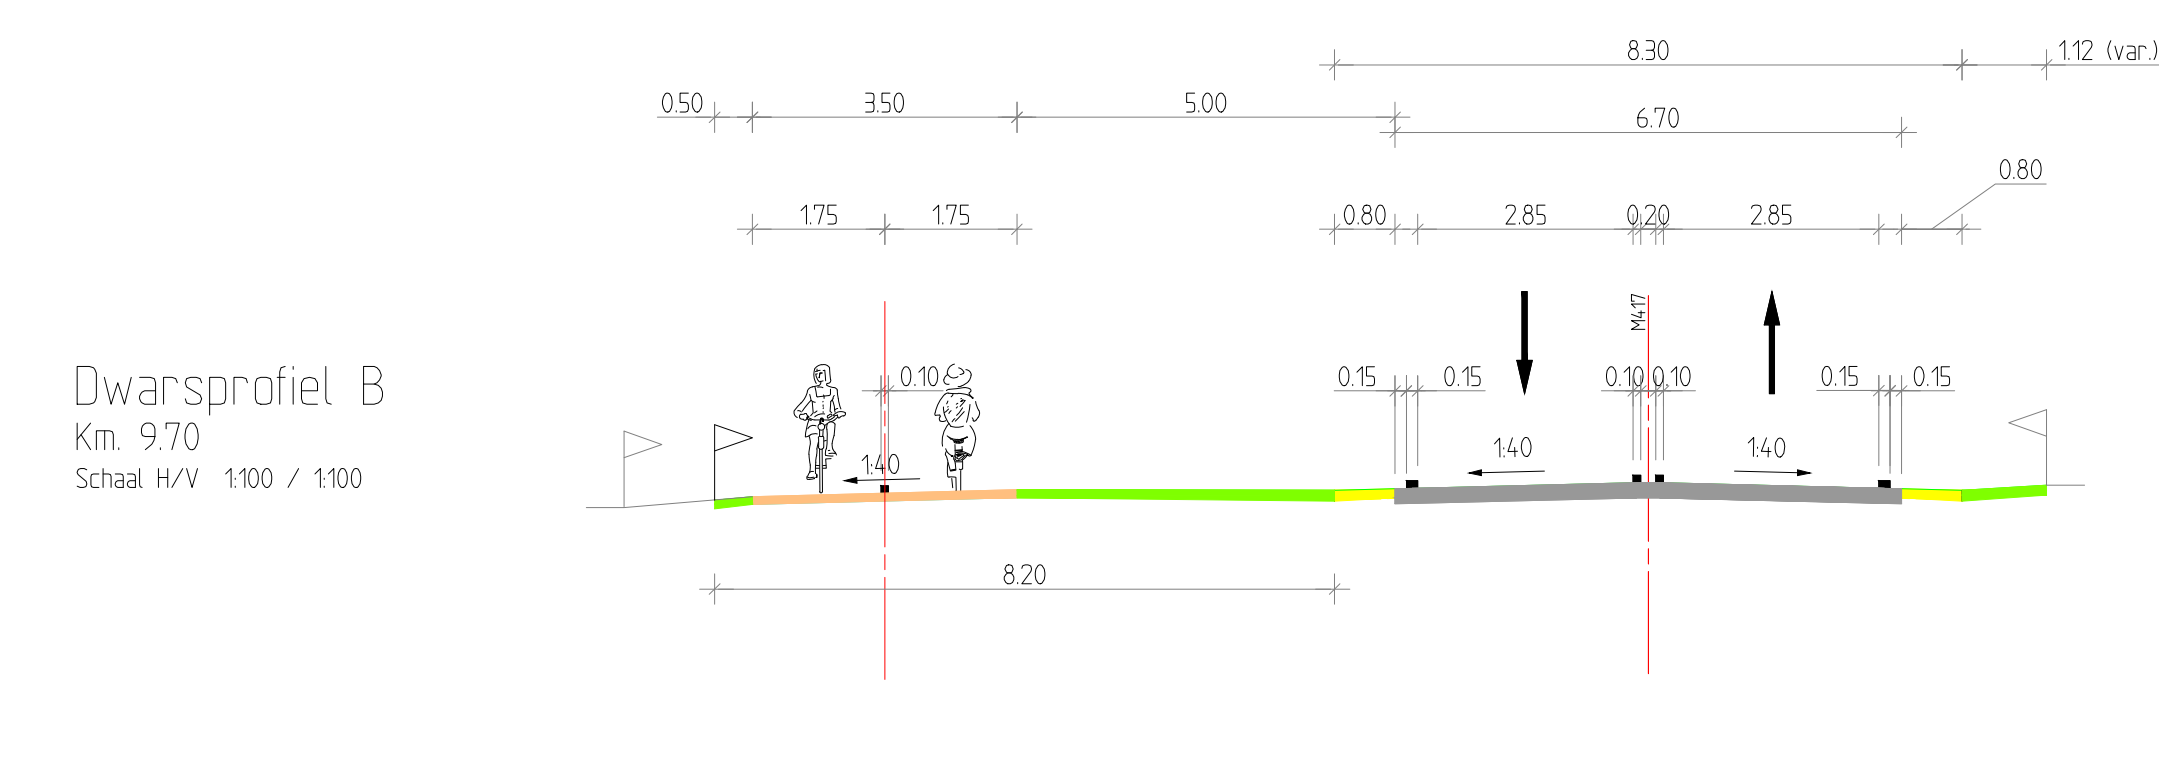

Dwarsprofiel B
Km 9.70
Schaal H/V 1:100 / 1:100

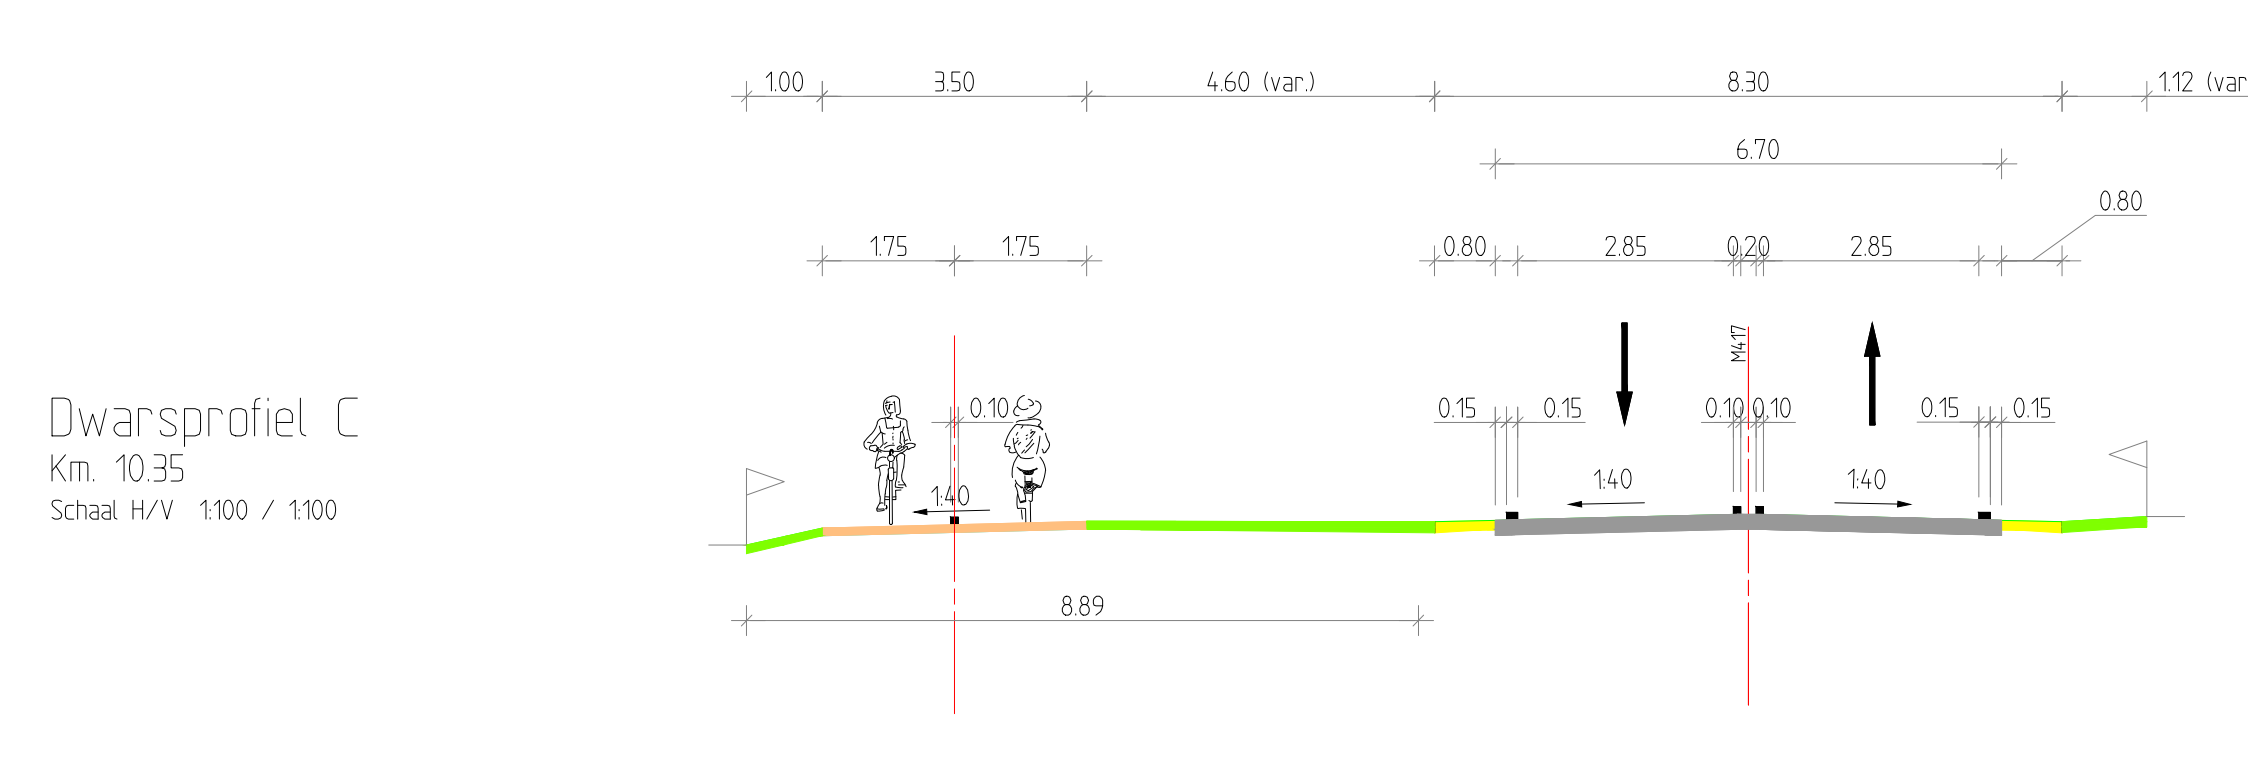

Dwarsprofiel C
Km 10.35
Schaal H/V 1:100 / 1:100

Legenda Dwarsprofielen Nieuwe Situatie

- Hoofddrijbaan
- Halfverharding
- Fietspad
- Berm
- Bestaande situatie
- Oude Plangrens
- Nieuwe Plangrens

Legenda Situatie

- Bestaande situatie
- As weg
- Onteigeningsgrens
- Oude Plangrens
- Nieuwe Plangrens
- Kadastrale grens
- Afslastering
- Te handhaven boom
- Te verwijderen boom
- Oude opp. ontg. Uijtwijk
- Nieuwe opp. ontg. Uijtwijk
- Obstakelvrije zone
- Hoofddrijbaan
- Halfverharding
- Ecoduct
- Onderliggend wegnet
- In-/uitritten
- Doorsteken
- Fietspad
- Bushalte
- Berm
- Faunavoorzieningen

Onteigeningstekening

Reconstructie N417
Situatietekening onteigening
Var. 4,05m tussenberm boom buiten 2m
Km. B.90 - 10.85

Provincie Noord-Holland

Opdrachtgever: **ARCADIS**

Opdrachtnemer: **Provincie Noord-Holland**

getekend: R. Fleming d.d. 20-07-2017
gecontroleerd: K. Kros d.d. 20-07-2017
gezien: R. de Boer d.d. 20-07-2017

Project: Provincie Noord-Holland
Lijn: 1-31-37-2-v4

schaal: 1:1000 / 1:100
in: 1 velden, blad nr. 1
A0