


01-09-2017 aanvullende informatie bouwoppervlak Neuweg 100
t.a.v. Raadscommissie gemeente Hilversum

Oorspronkelijk bouwplan:

- Lengte bouwblok: 6 woningen x 4,8m + 2 kopgevels x 0,25m = 29,3m
- Diepte bouwblok: 10m
- Oppervlakte bouwblok = ca. 293m²

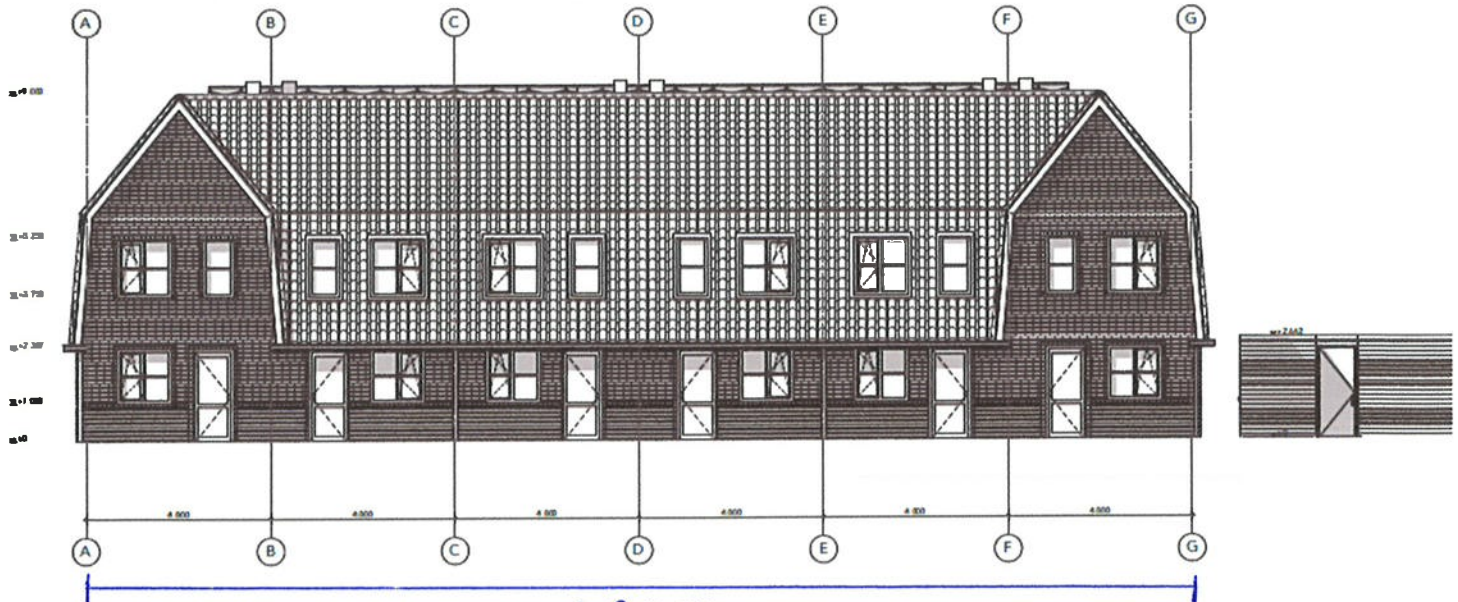


$\pm 29,3m$

$\sim 5m$

COMMISSIE "VAN 6 NAAR 5 WONINGEN" $\pm 24m$
SIE

Aangepast bouwplan:

- Lengte bouwblok (1^e en 2^e verdieping): 5 woningen x 5,4m + 2 kopgevels x 0,25m = 27,5m
dus: 1,8m korter op de 1^e en 2^e verdieping + de nok ligt 0,3m verder van de zijgevel
- Diepte bouwblok: 10m
- Oppervlakte bouwblok (op 1^e en 2^e verdieping) = ca. 275m²
- Daarnaast wordt op de begane grond een aanbouw gerealiseerd, deze heeft echter geen gevolgen voor uitzicht of bezonning van omwonenden.

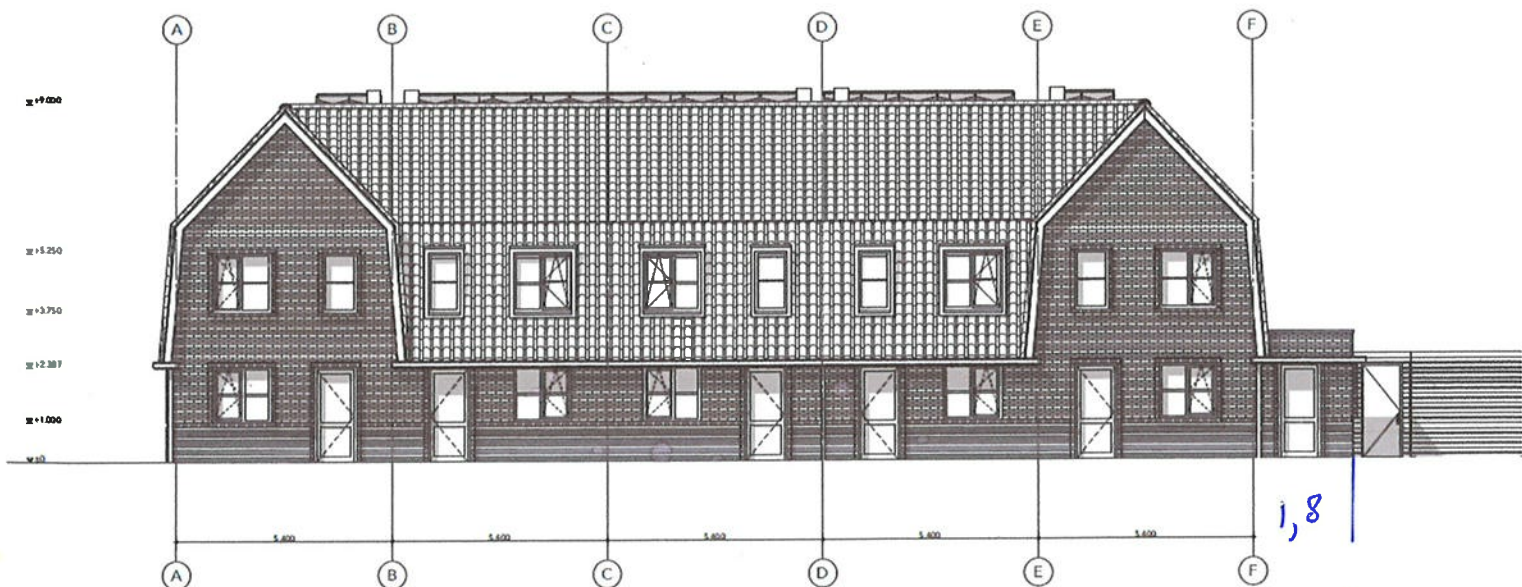

EVEN BREED : $29,8m$

BOUWVOLUME BIJNA GELIJK

