



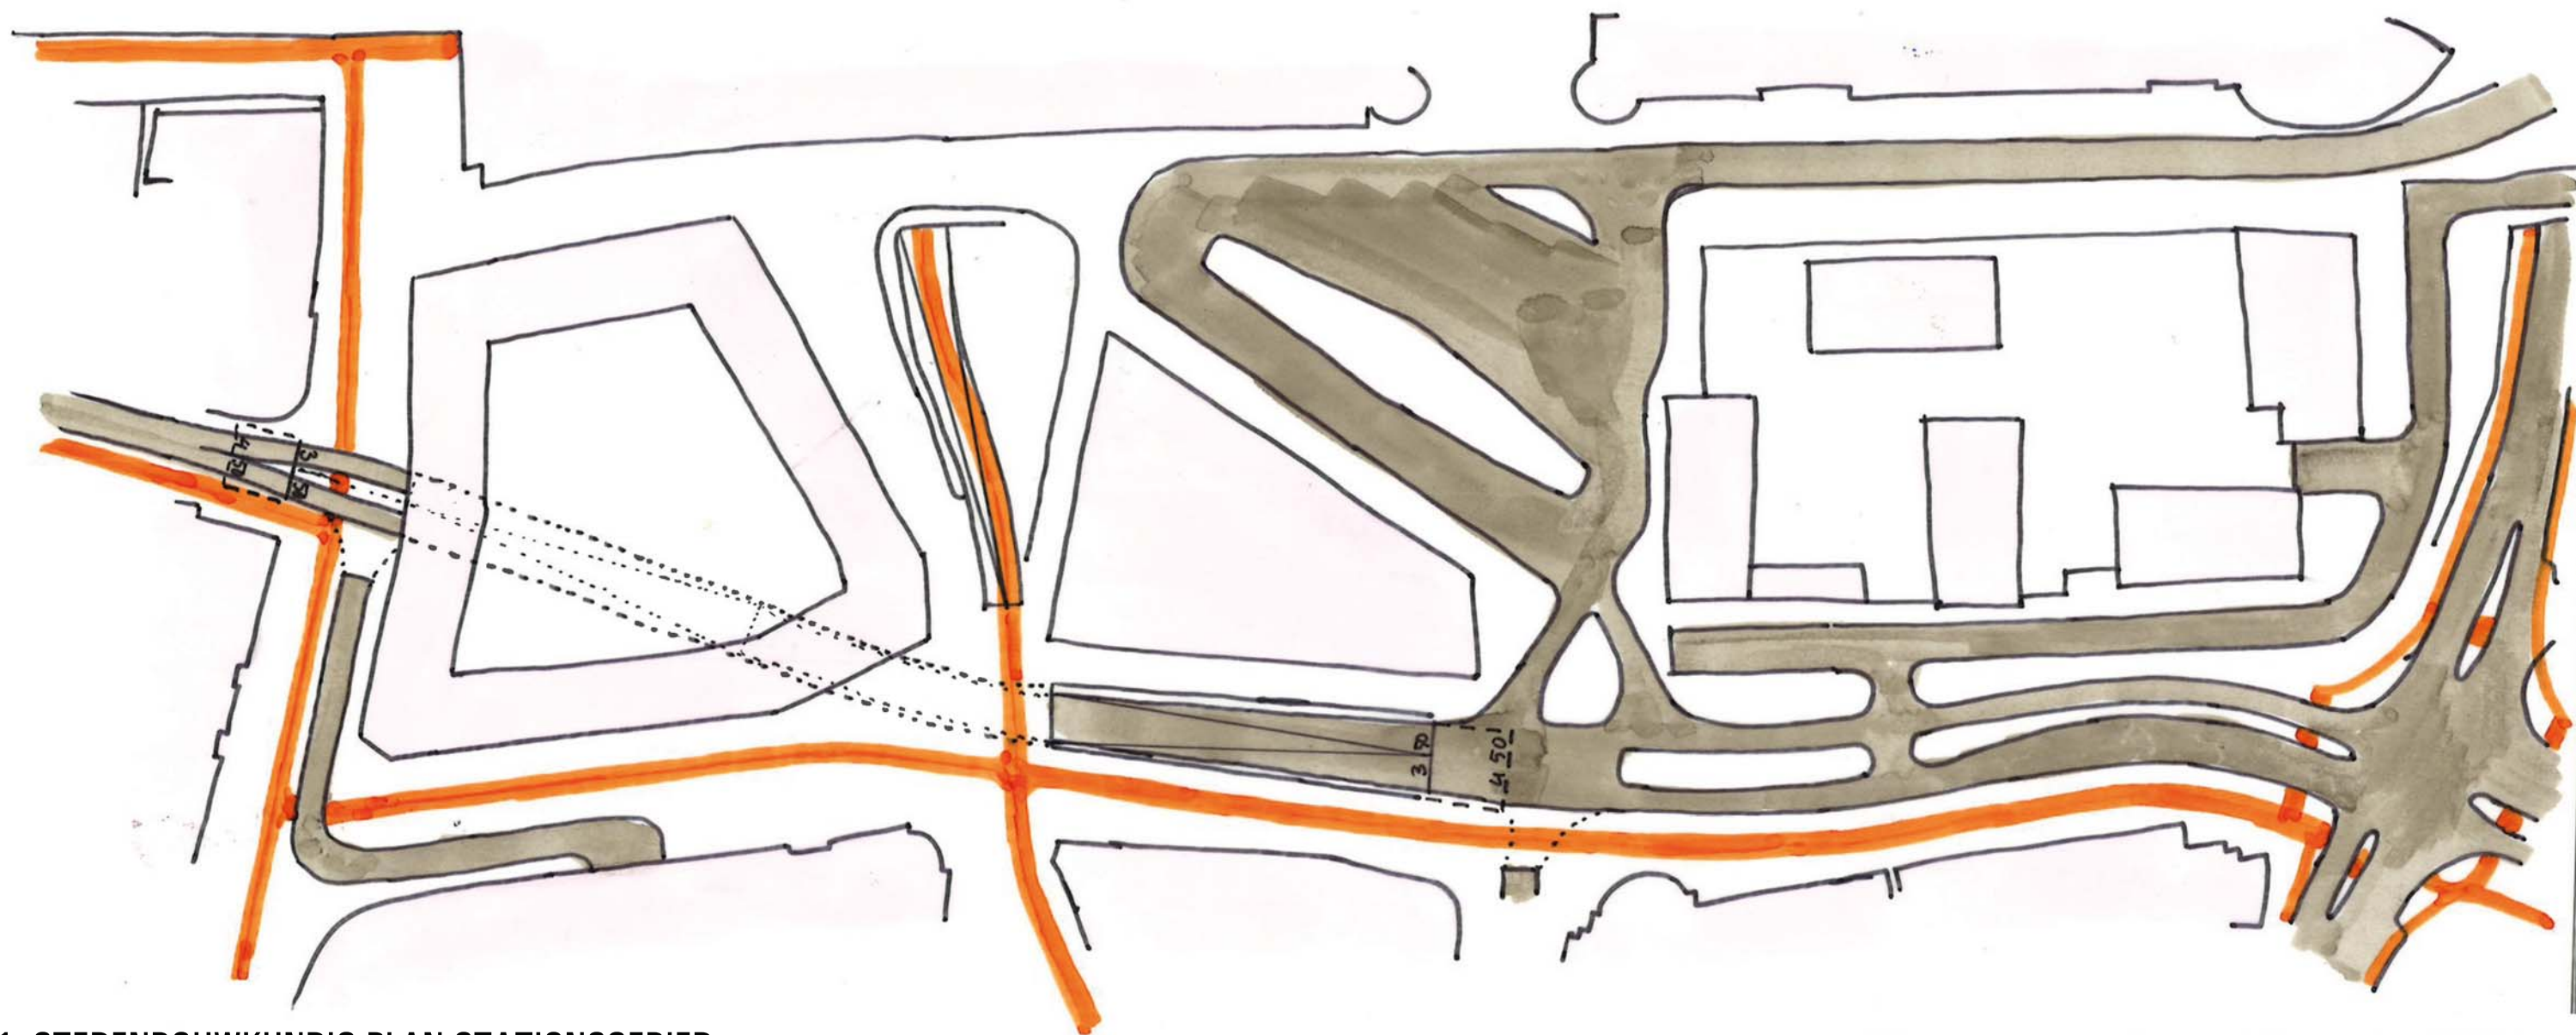

1. STEDENBOUWKUNDIG PLAN STATIONSGBIED

- Tunnel Schapenkamp, met hoogtebeperking




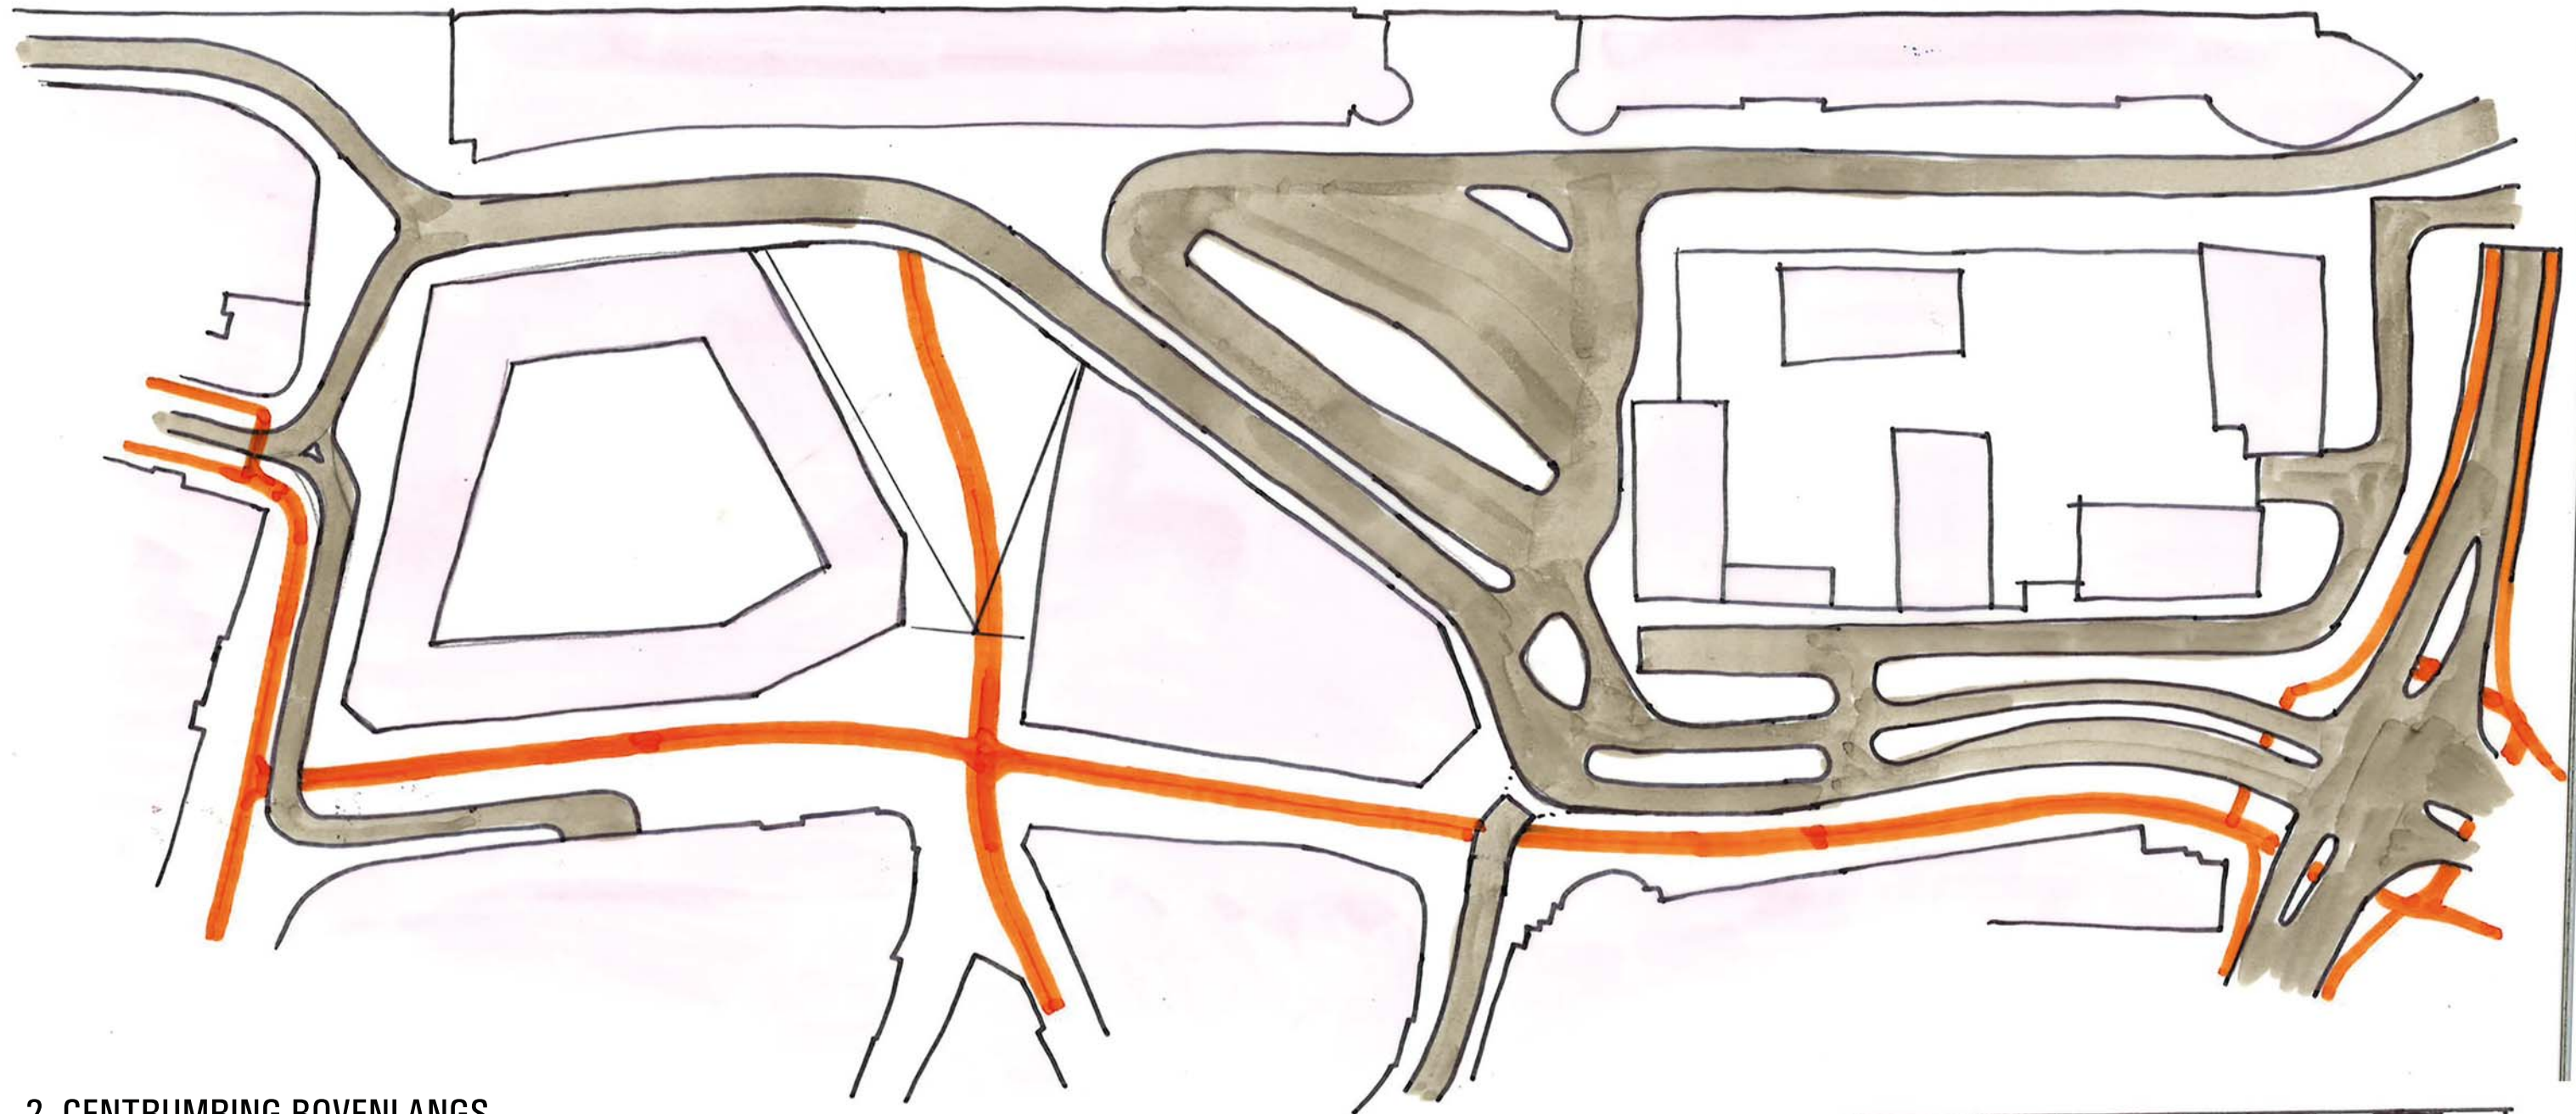

2. CENTRUMRING BOVENLANGS


- Schapenkamp voor het station langs
- Stationsentree op -1



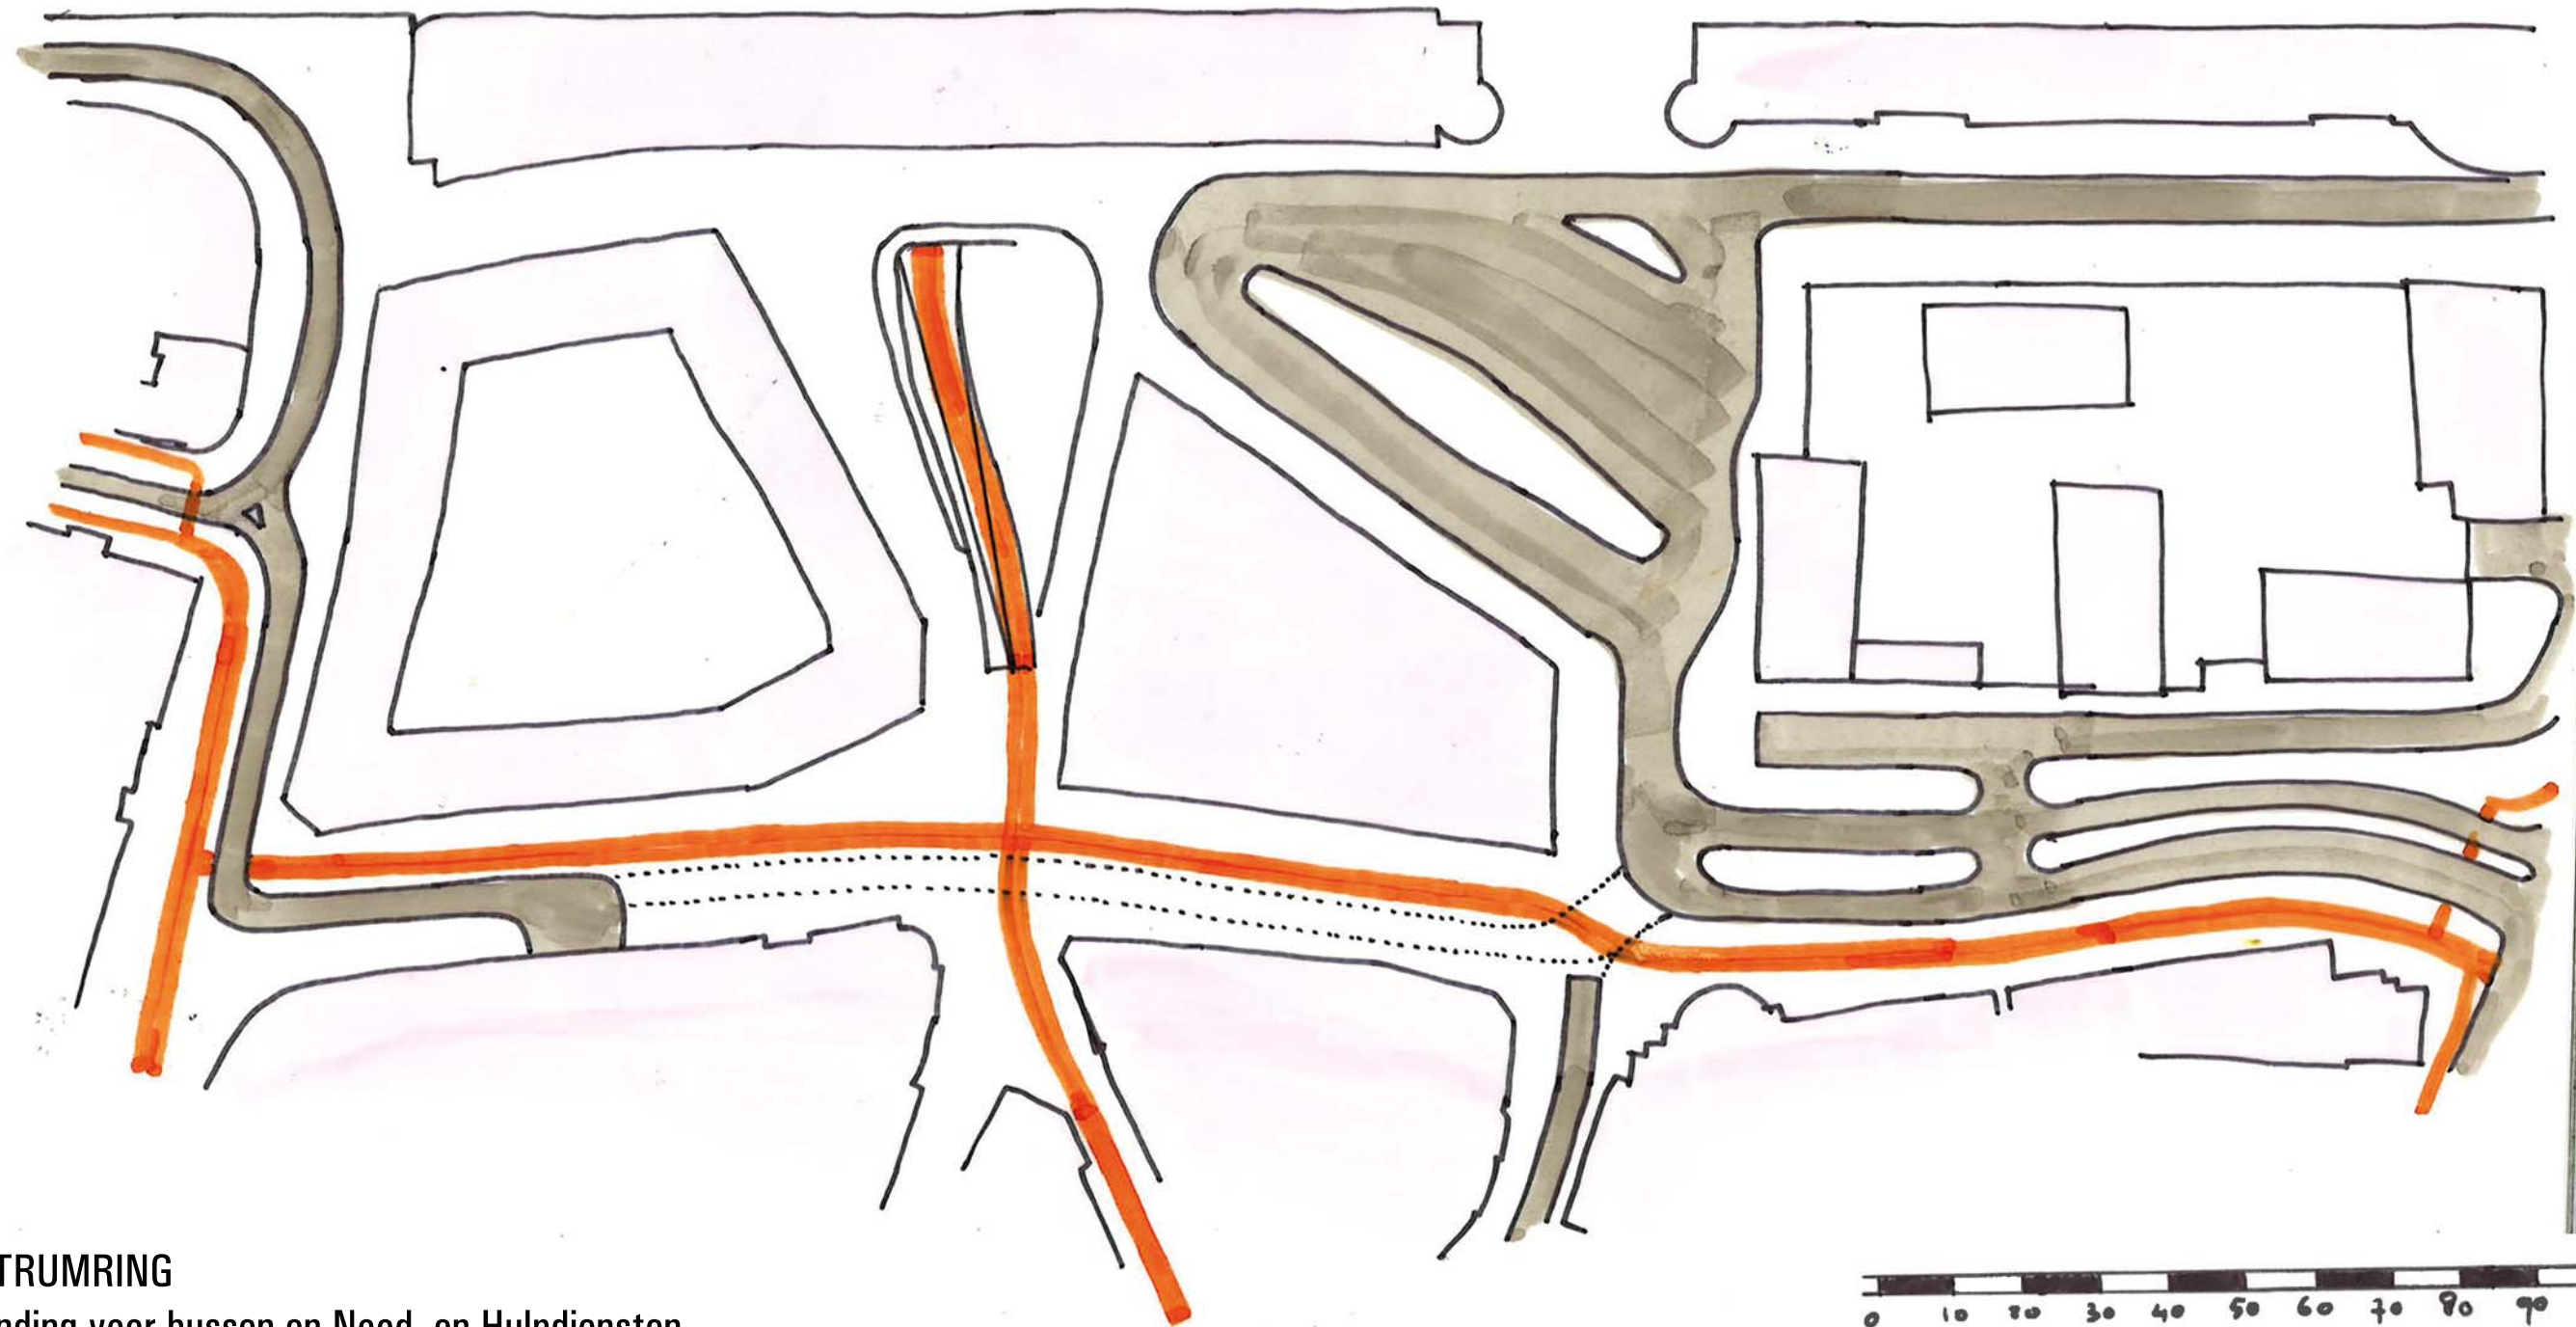


3. KNIP CENTRUMRING

- Alleen verbinding voor bussen en Nood- en Hulpdiensten

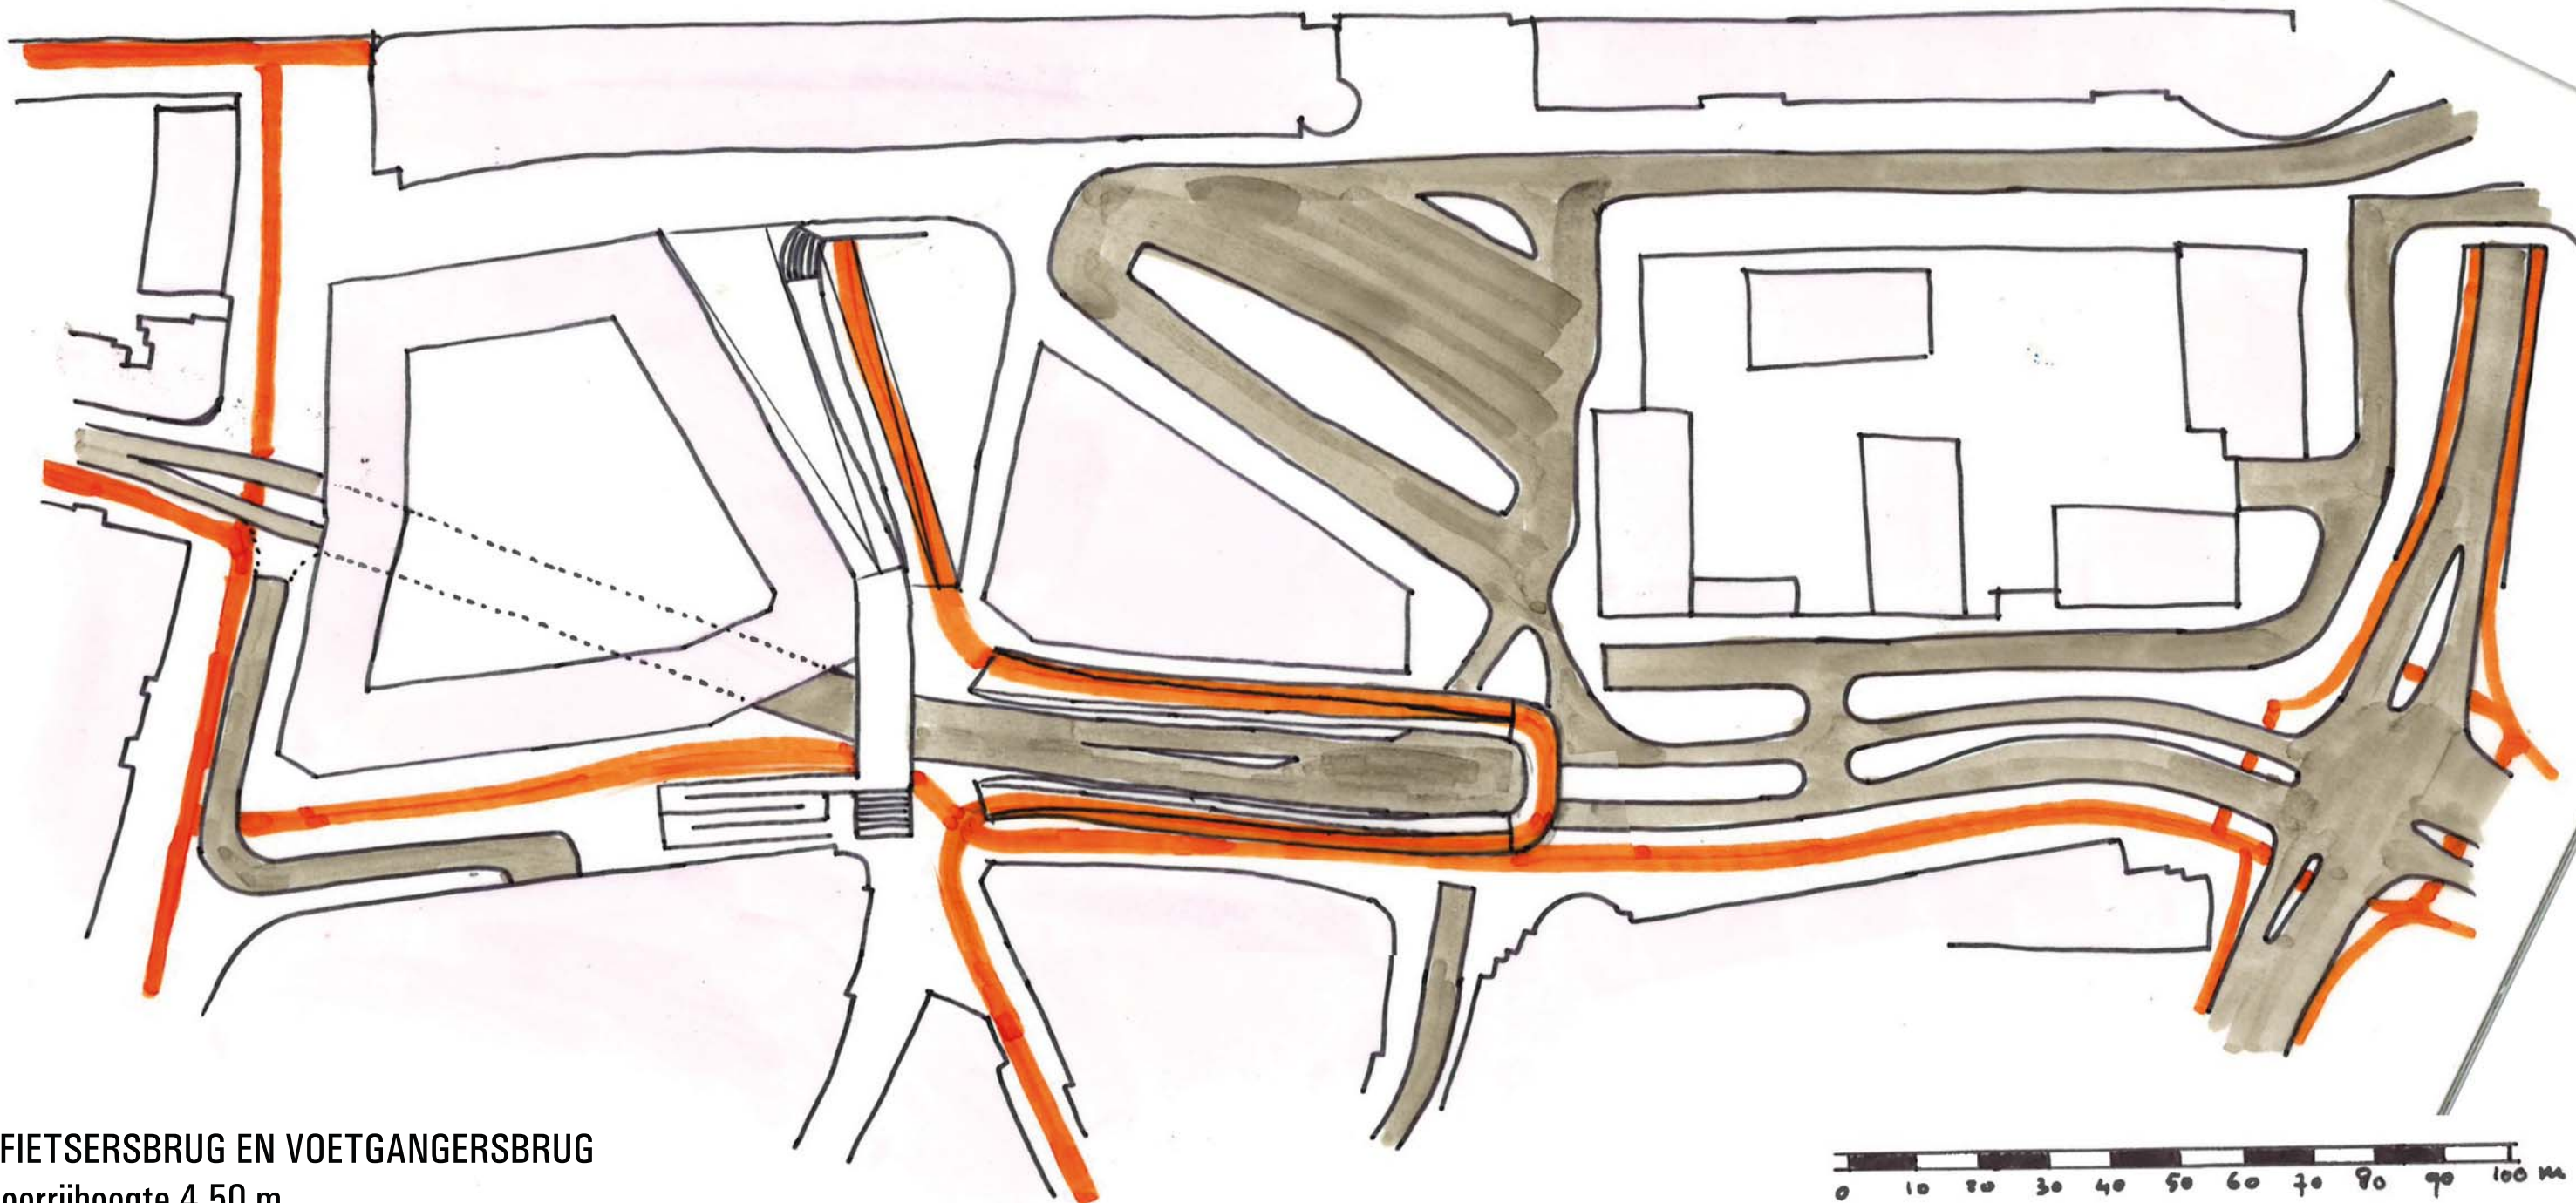


4. FIETSERSBRUG EN VOETGANGERSBRUG

- Doorrijhoogte 4,50 m
- Hellingen 1:20
- Schapenkamp op maaiveld

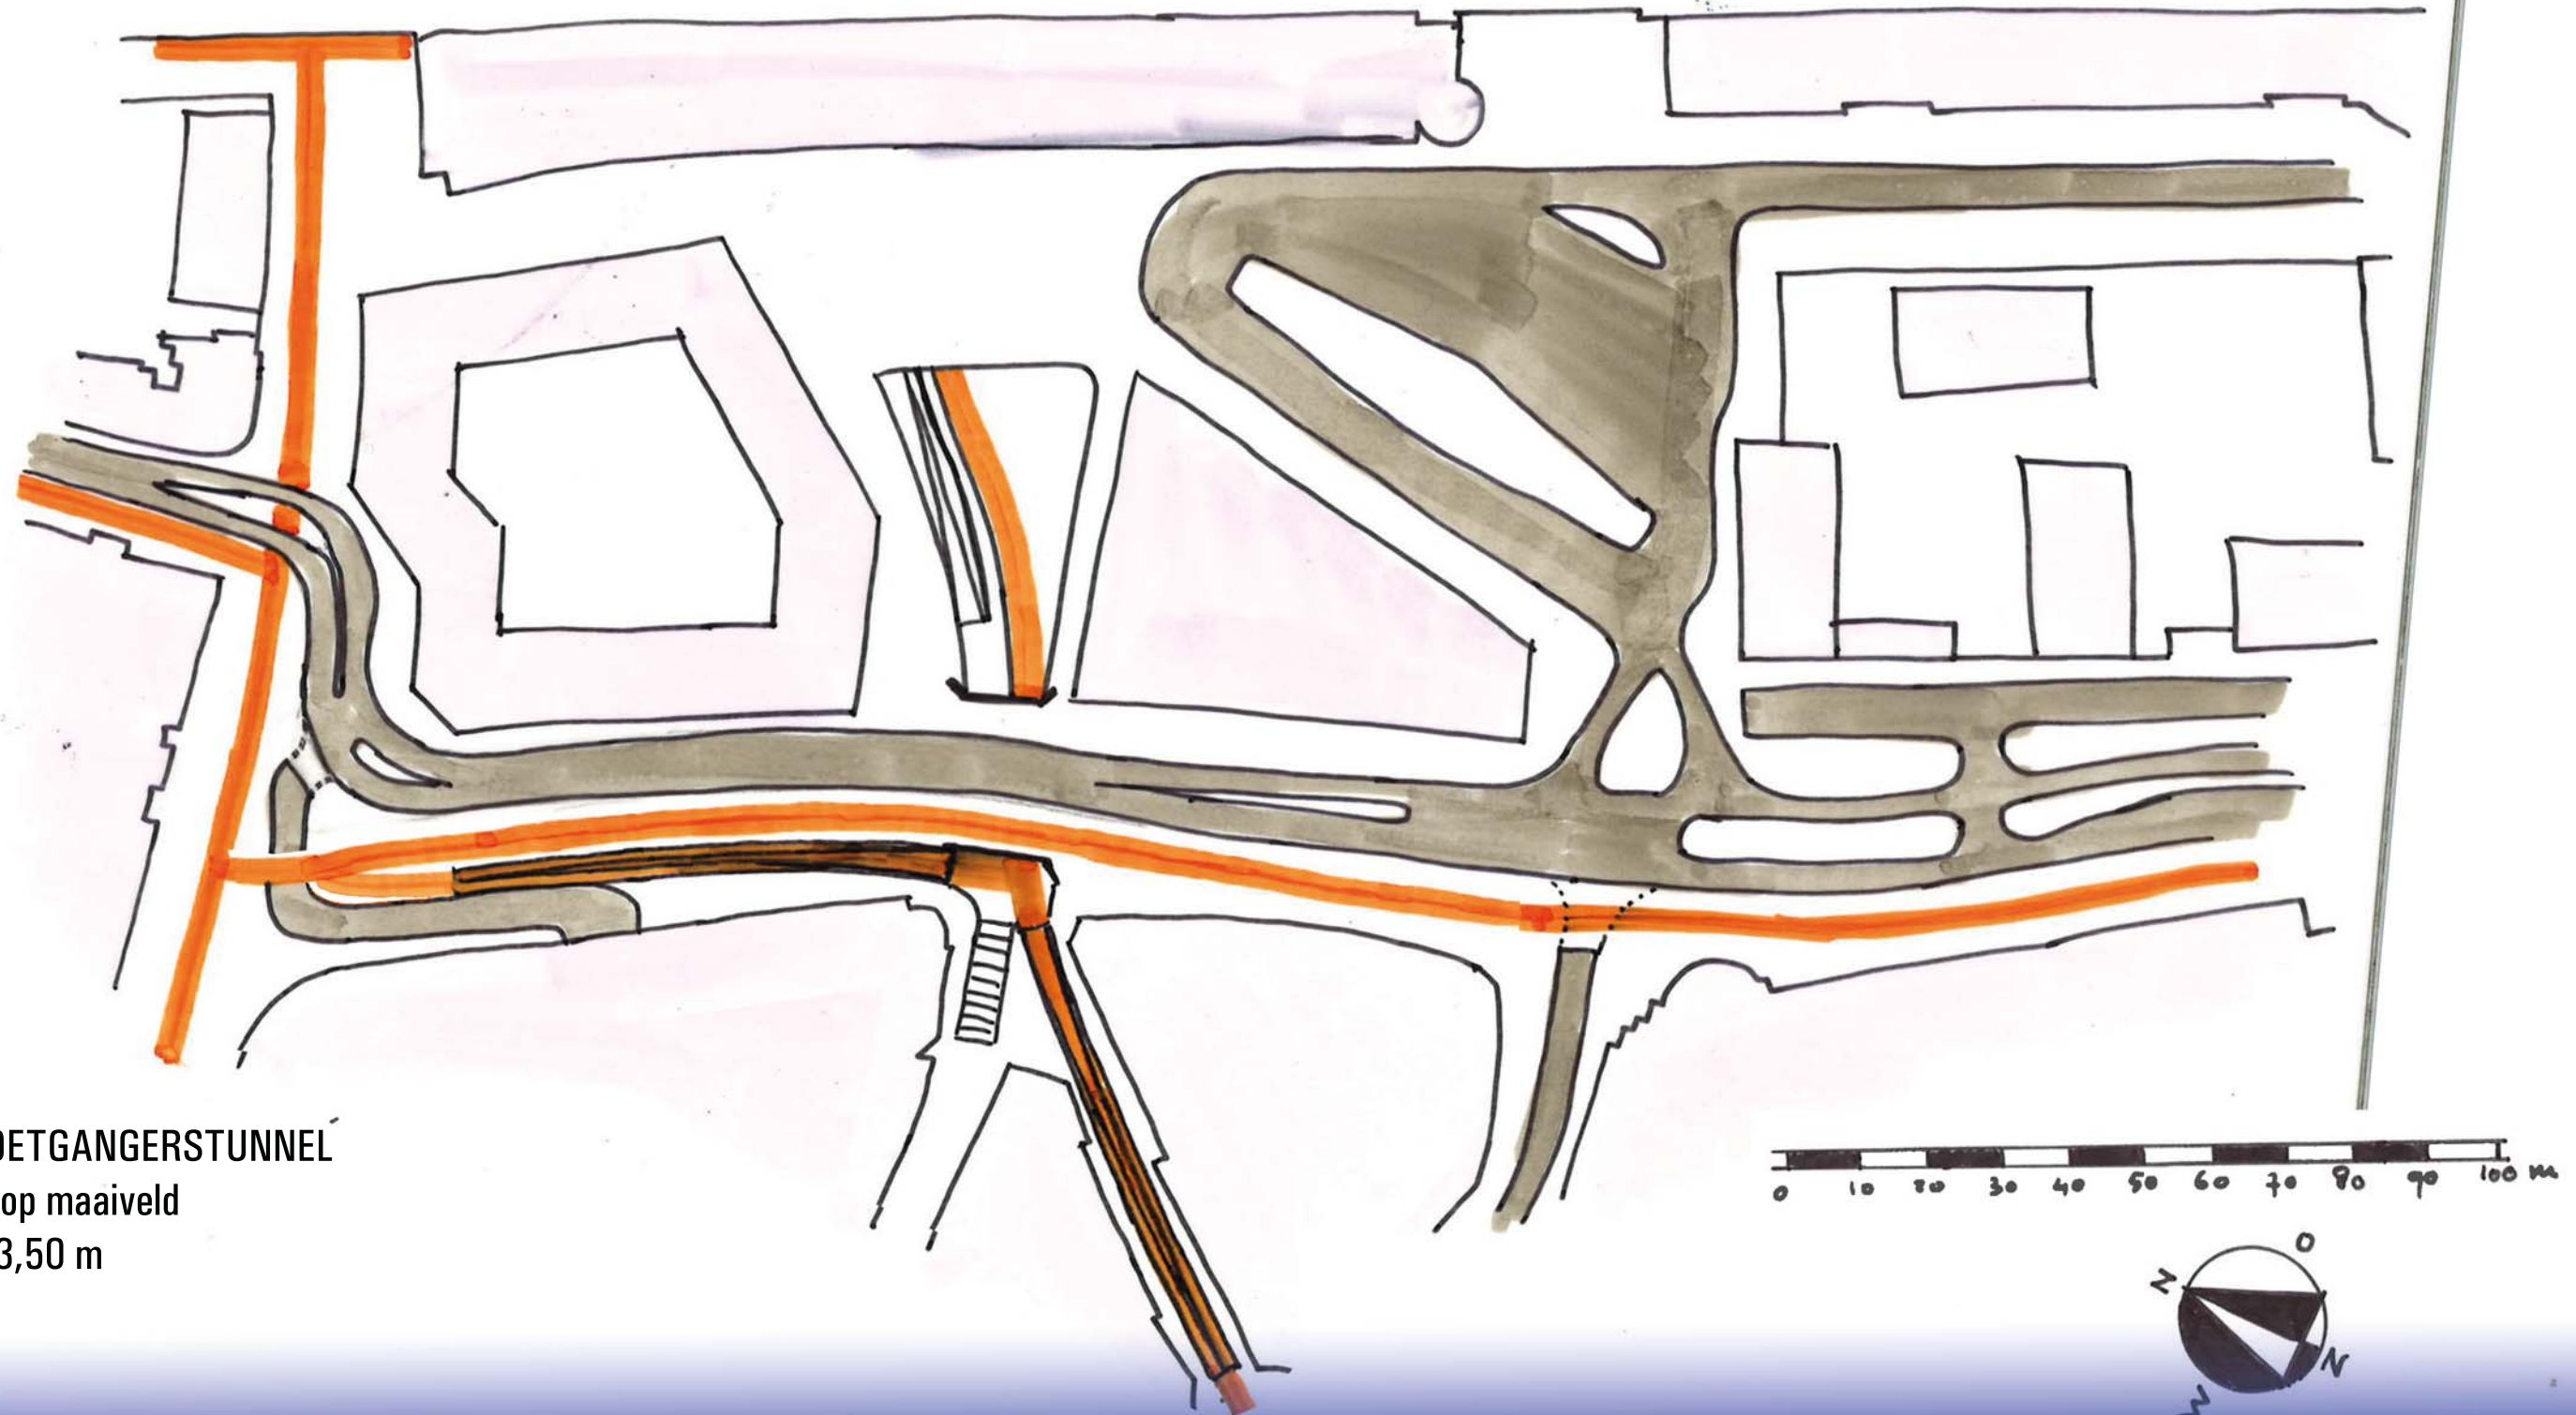

5. FIETS- EN VOETGANGERSTUNNEL


- Schapenkamp op maaiveld
- Doorrijhoogte 3,50 m
- Helling 1:20

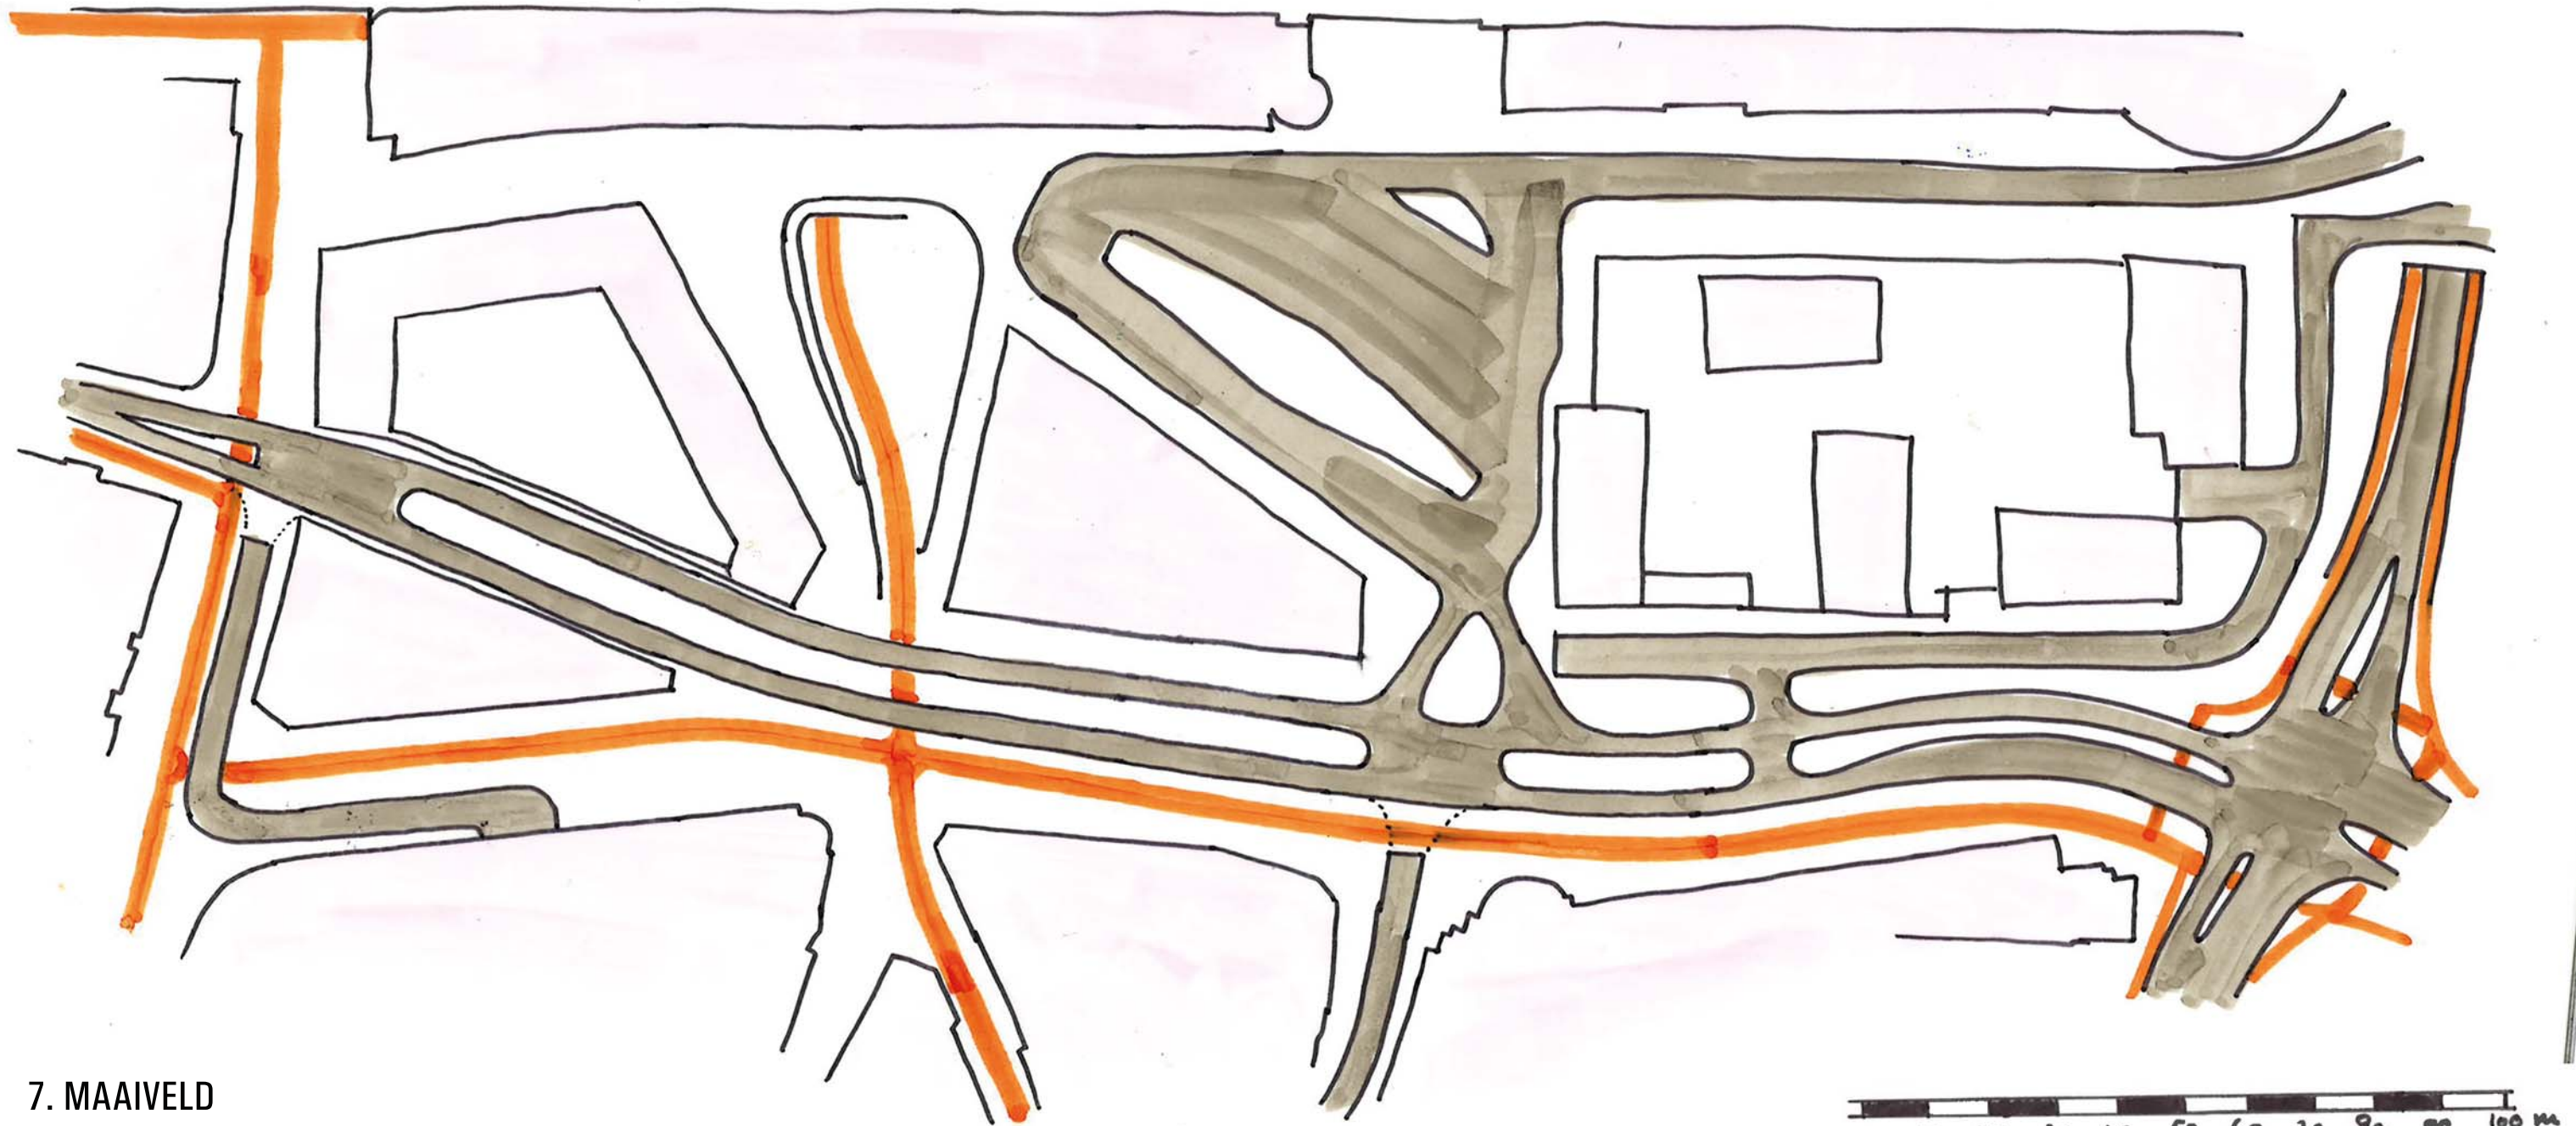

7. MAAIVELD

- Oversteek Schapenkamp in twee stappen



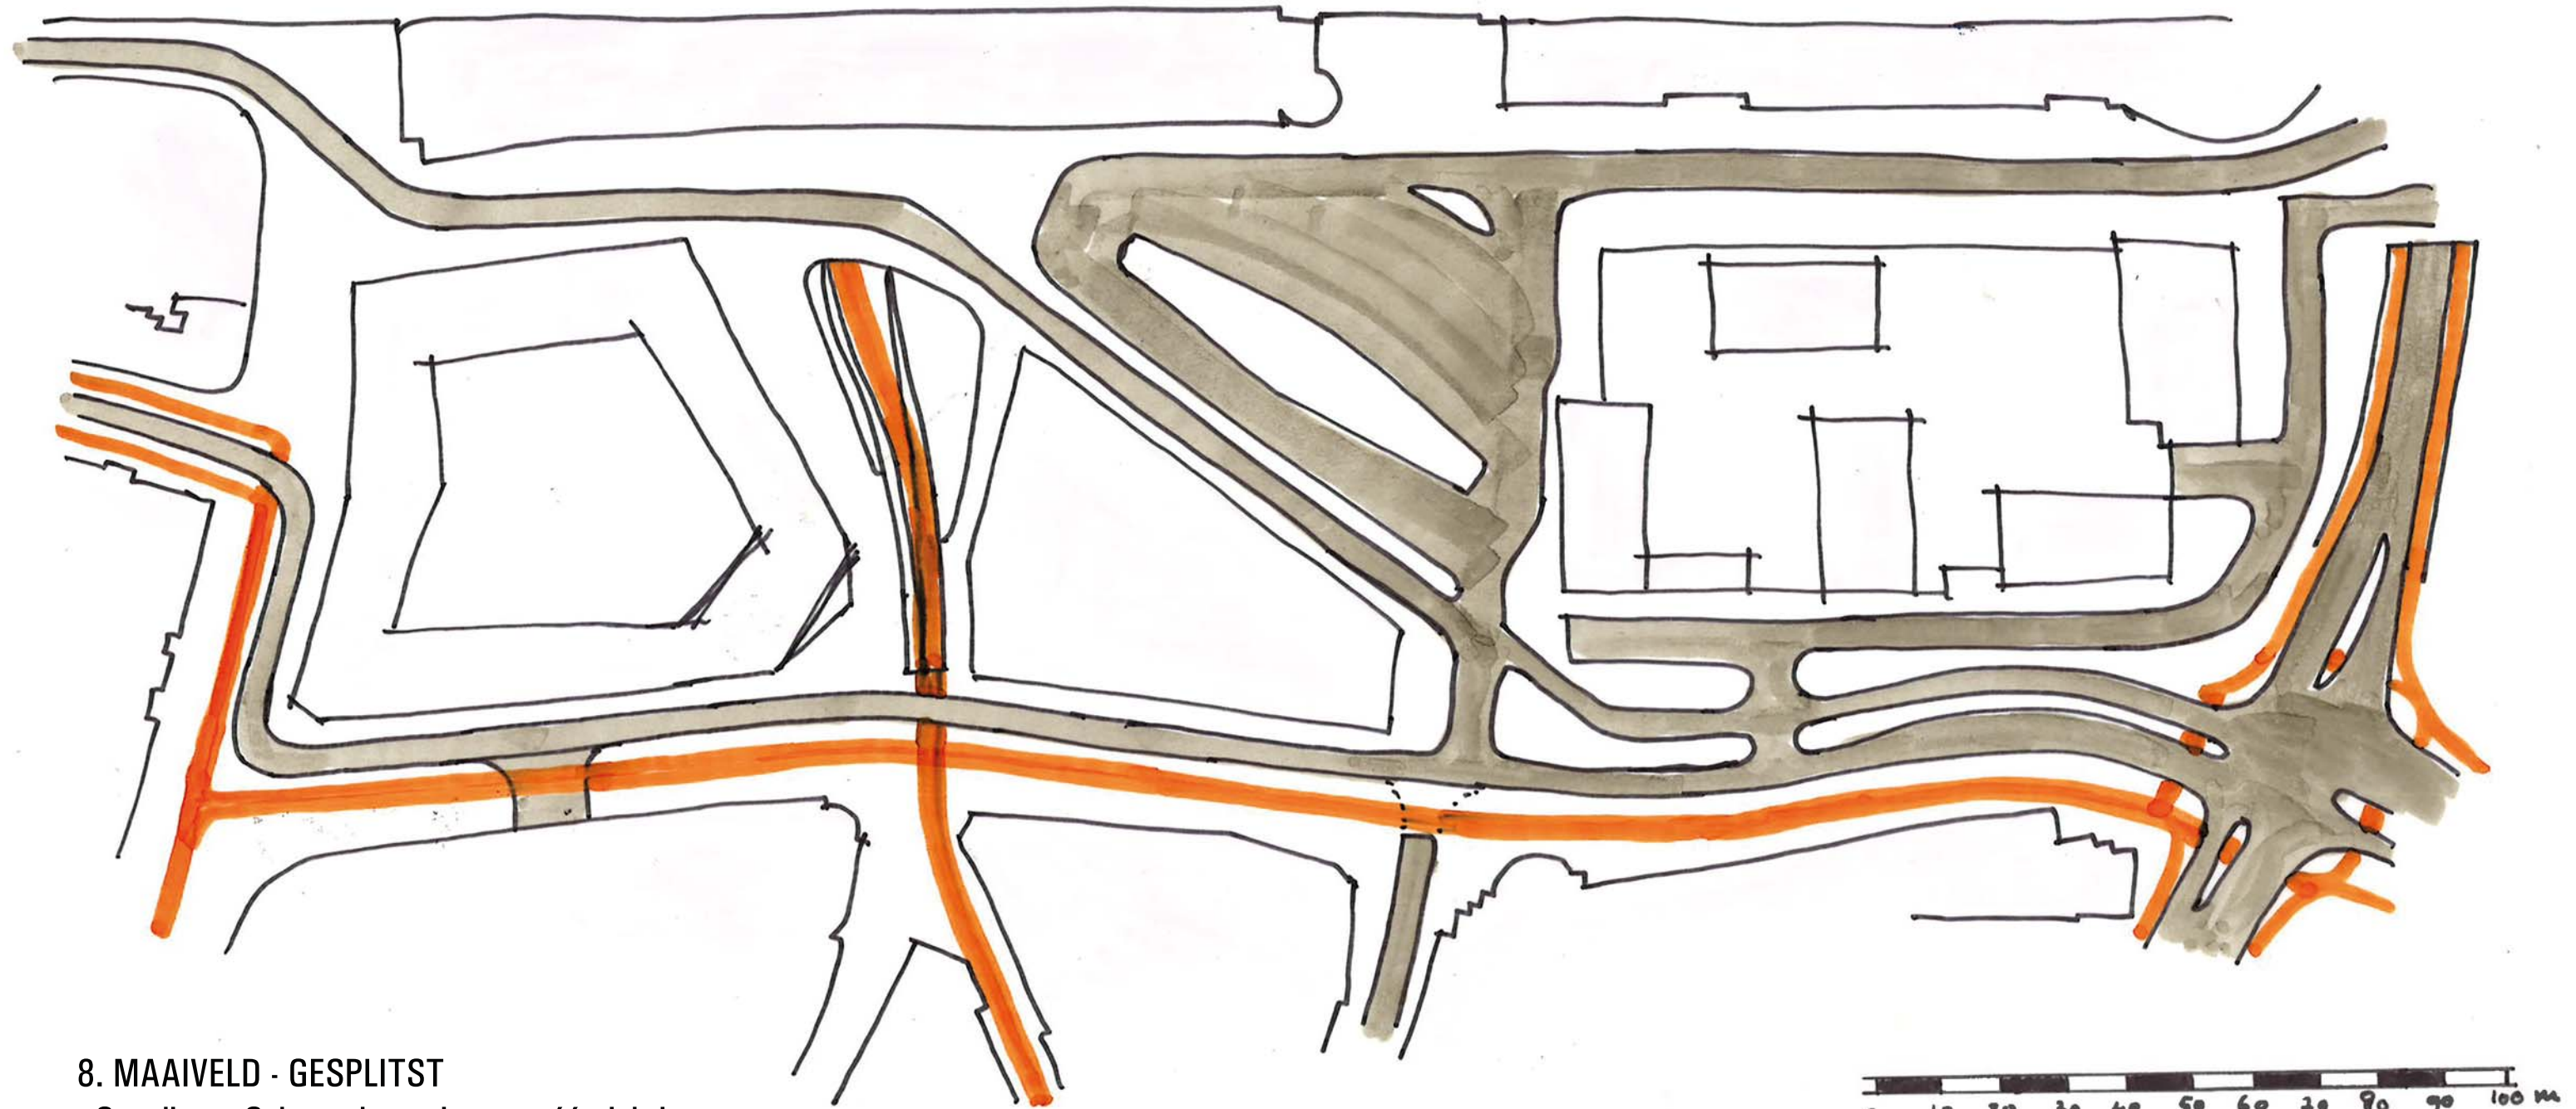

8. MAAVELD - GESPLITST

- Opsplitsen Schapenkamp in twee éénrichtingsstraten

