


zuidgevel
nieuw

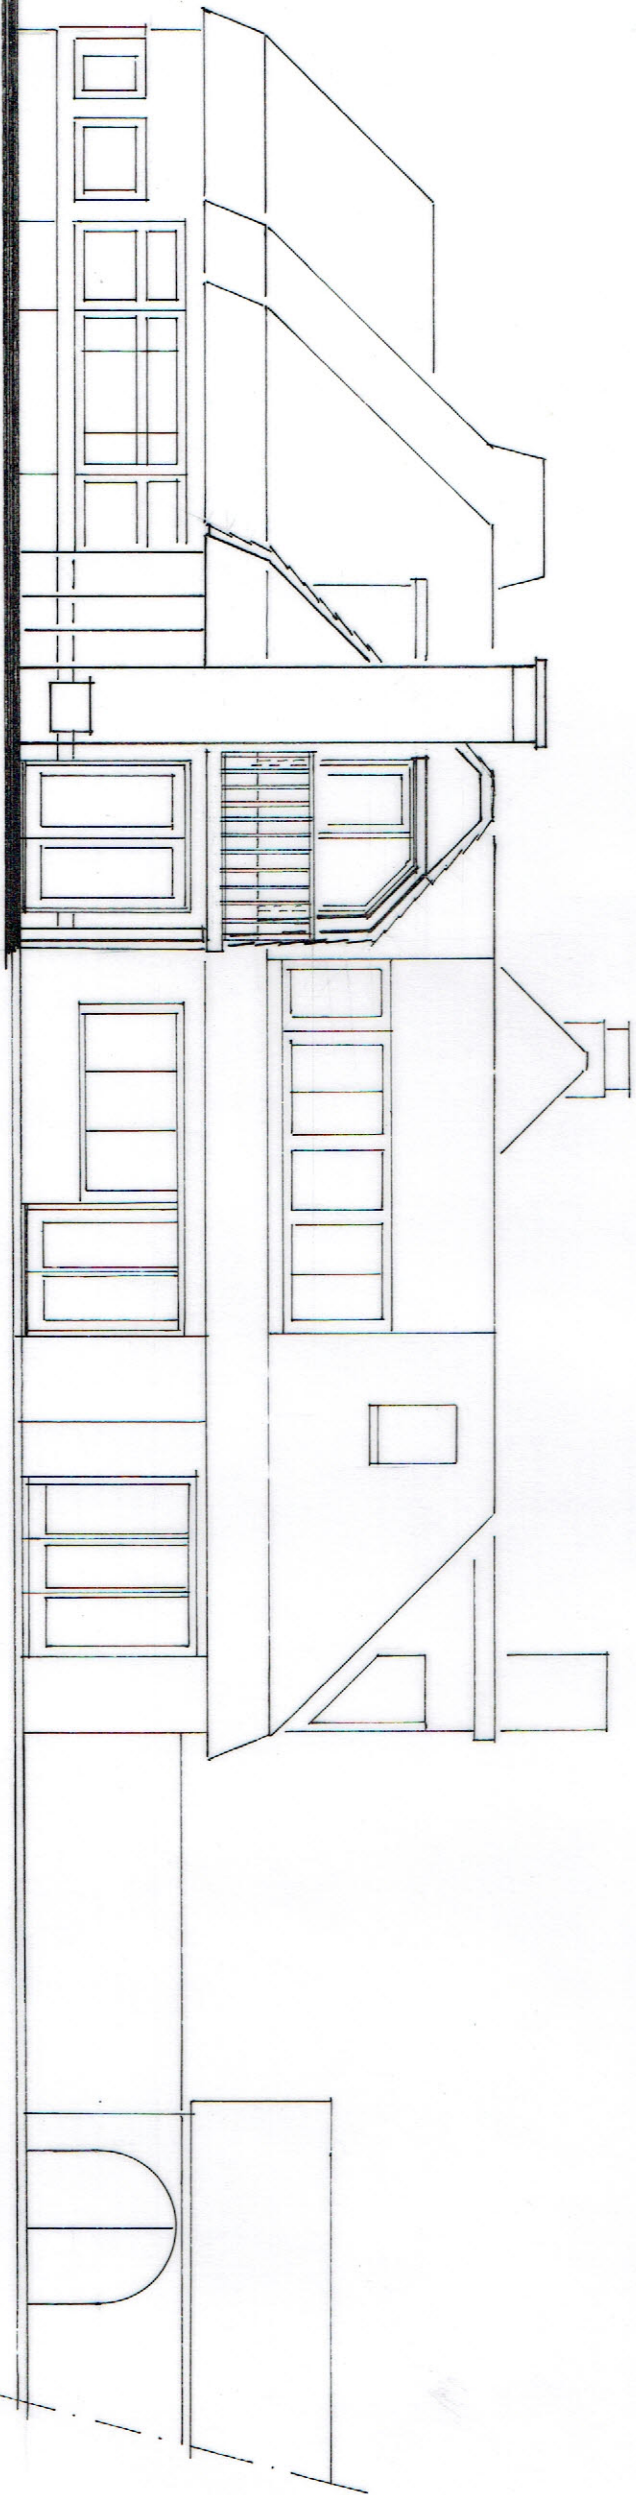

bestaand

