


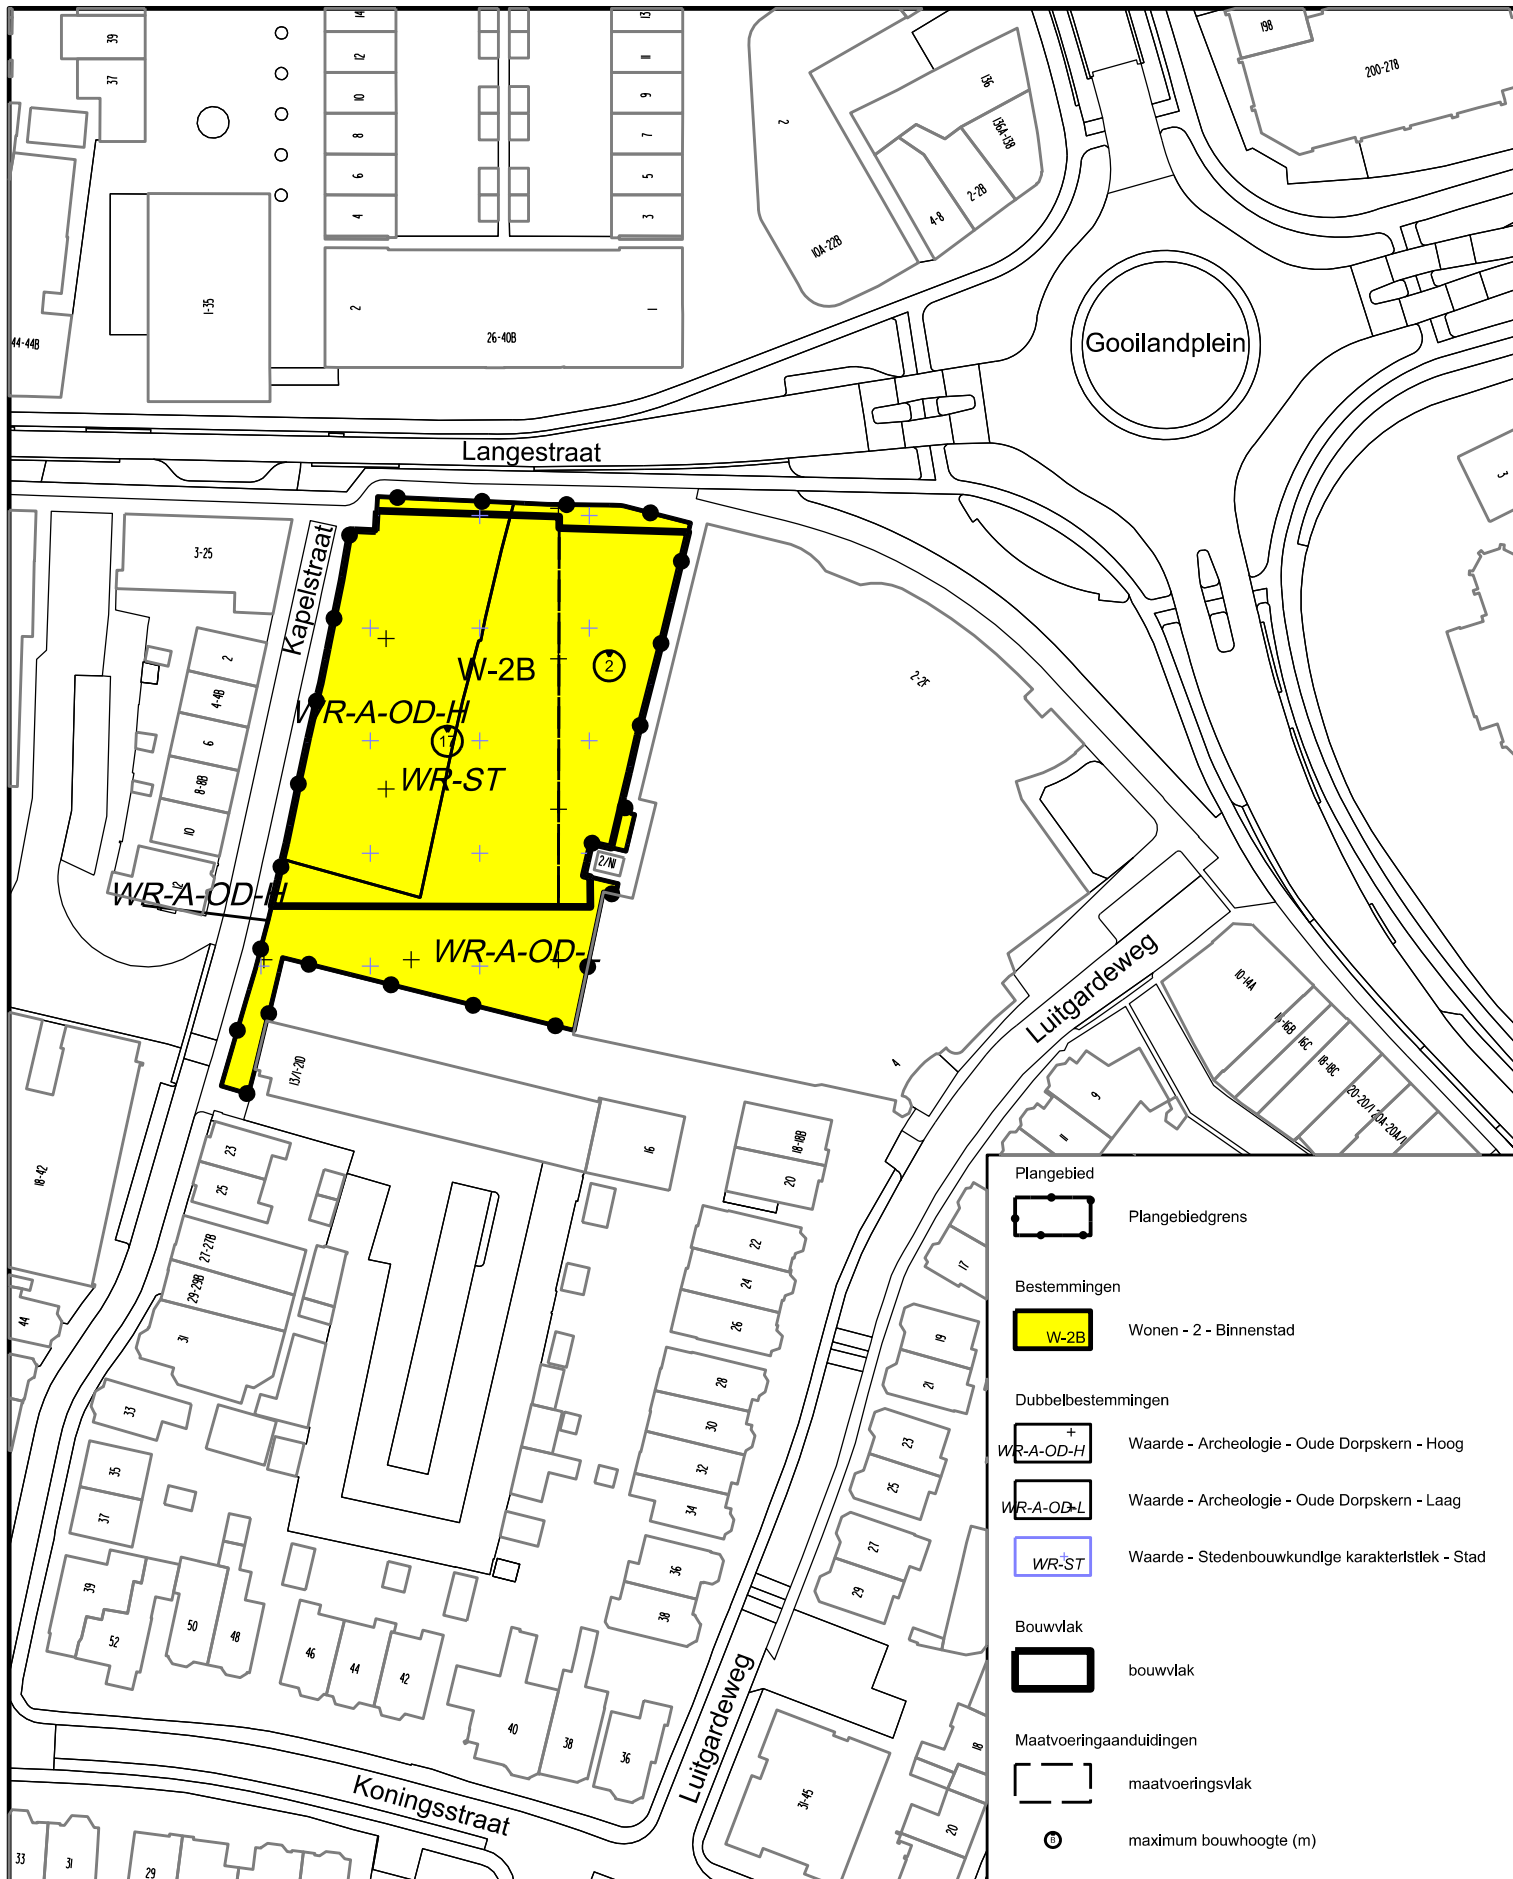

- Plangebied**
- Plangebiedsgrens
- Bestemmingen**
- W-2B Wonen - 2 - Binnenstad
- Dubbelbestemmingen**
- WR-A-OD-H Waarde - Archeologie - Oude Dorpskern - Hoog
- WR-A-OD-L Waarde - Archeologie - Oude Dorpskern - Laag
- WR-ST Waarde - Stedenbouwkundige karakteristiek - Stad
- Bouwvlak**
- bouwvlak
- Maatvoeringaanduidingen**
- maatvoeringsvlak
- maximum bouwhoogte (m)