


Bochtaanpassing incl. geleider
Naarderstraat - Melkpad
Schaal 1:200

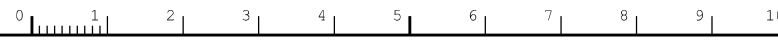

2-4

13

11

9

6

4-4A

2

Naarderstraat

Bochtverbreding

1-3

Aanbrengen middengeleider
incl. aanpassen belijning

Melkpad

5

5

5