


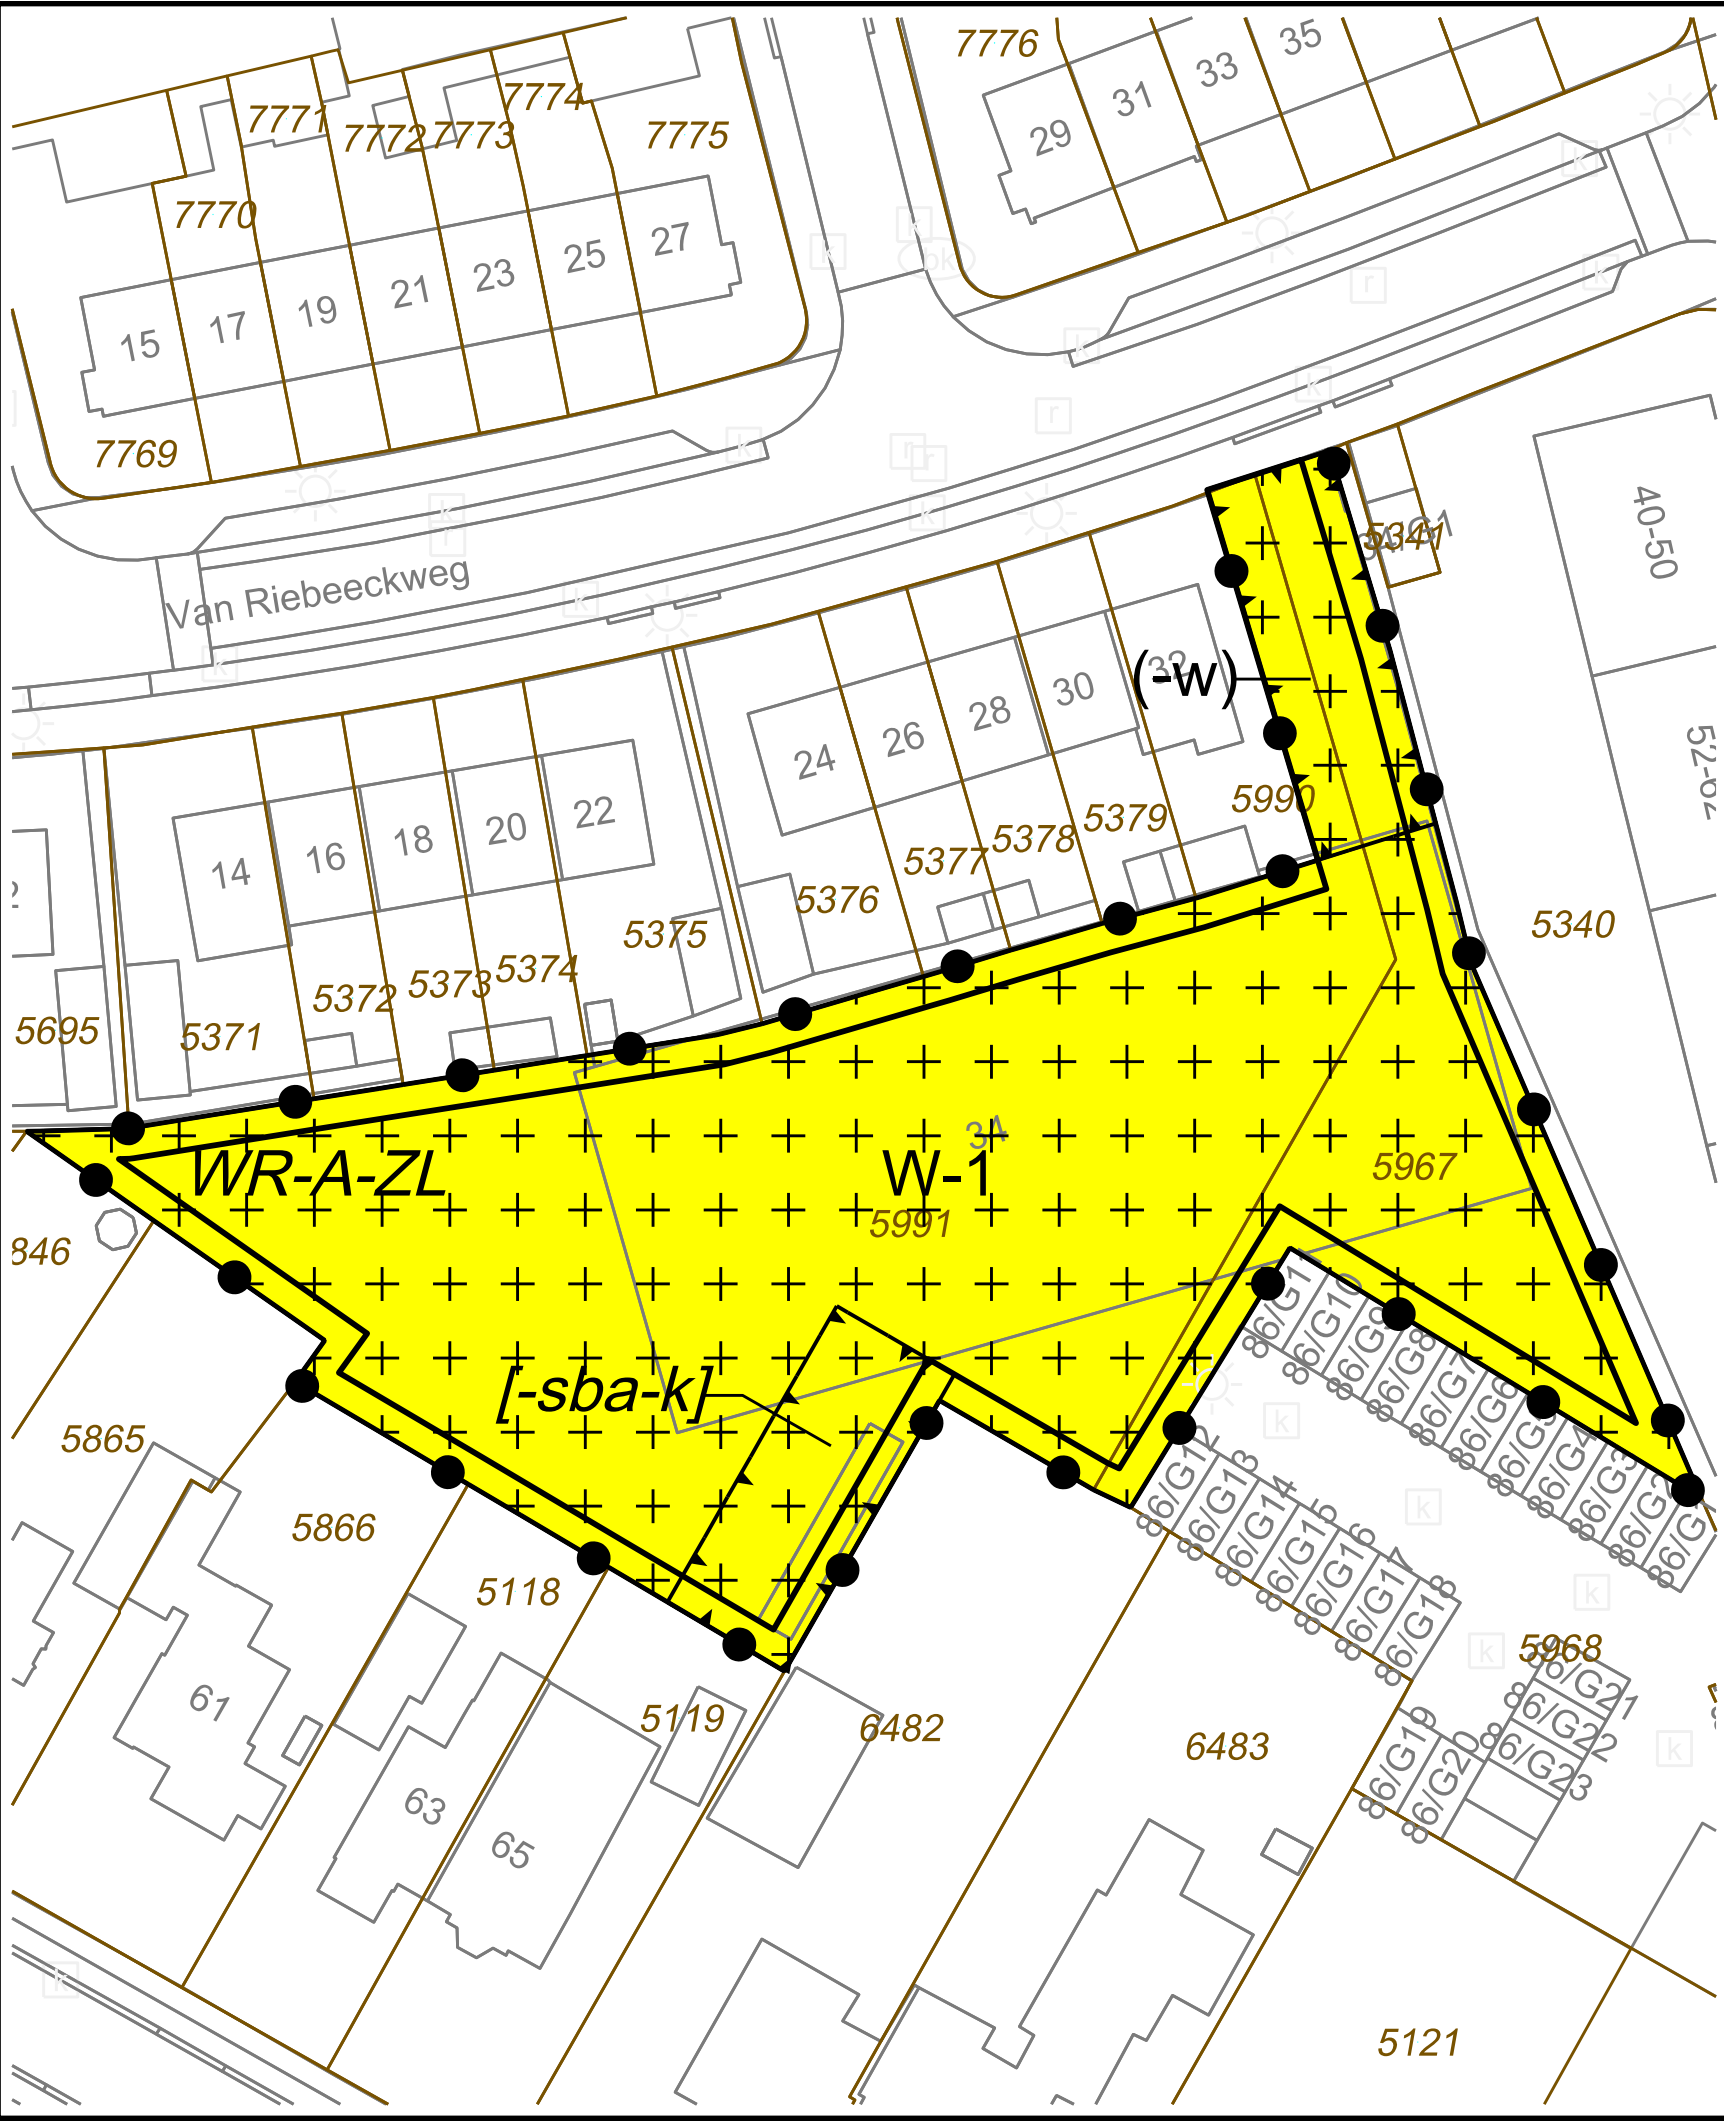

Hilversum
Mediastad

Plangebied
Plangebiedgrens

Bestemmingen
W-1 Wonen - 1

Dubbelbestemmingen
WR-A-ZL Waarde - Archeologie - Na 1850 bebouwd gebied - zeer laag

Functieaanduidingen
(-w) wonen uitgesloten

Bouwvlak
bouwvlak

Bouwaanduidingen
[-sba-k] specifieke bouwaanduiding uitgesloten - kelder

Verklaring
topografische gegevens en bestaande ondergrond
kadastrale gegevens

0 25 75m

Planinformatie

Datum	Planstatus	Informatie bij	Gemeente Hilversum
13-07-2018	Concept	Gemaakt door	Van Riezen & Partners Bureau voor planologie en planontwikkeling FREDERIKSPLEIN 1 1017 XK AMSTERDAM T.: 020 – 625 70 25 F.: 020 – 625 63 76 H.: vanriezenenpartners.nl E.: info@vanriezenenpartners.nl
	Voorontwerp		
	Ontwerp		
	Vastgesteld	Schaal	1 : 500
	Onherroepelijk	Papierformaat	A3
	Geconsolideerde versie	Plancode	NL.IMRO.0402.17bp02riebweg34-CO01

Bestemmingsplan Van Riebeeckweg 34