


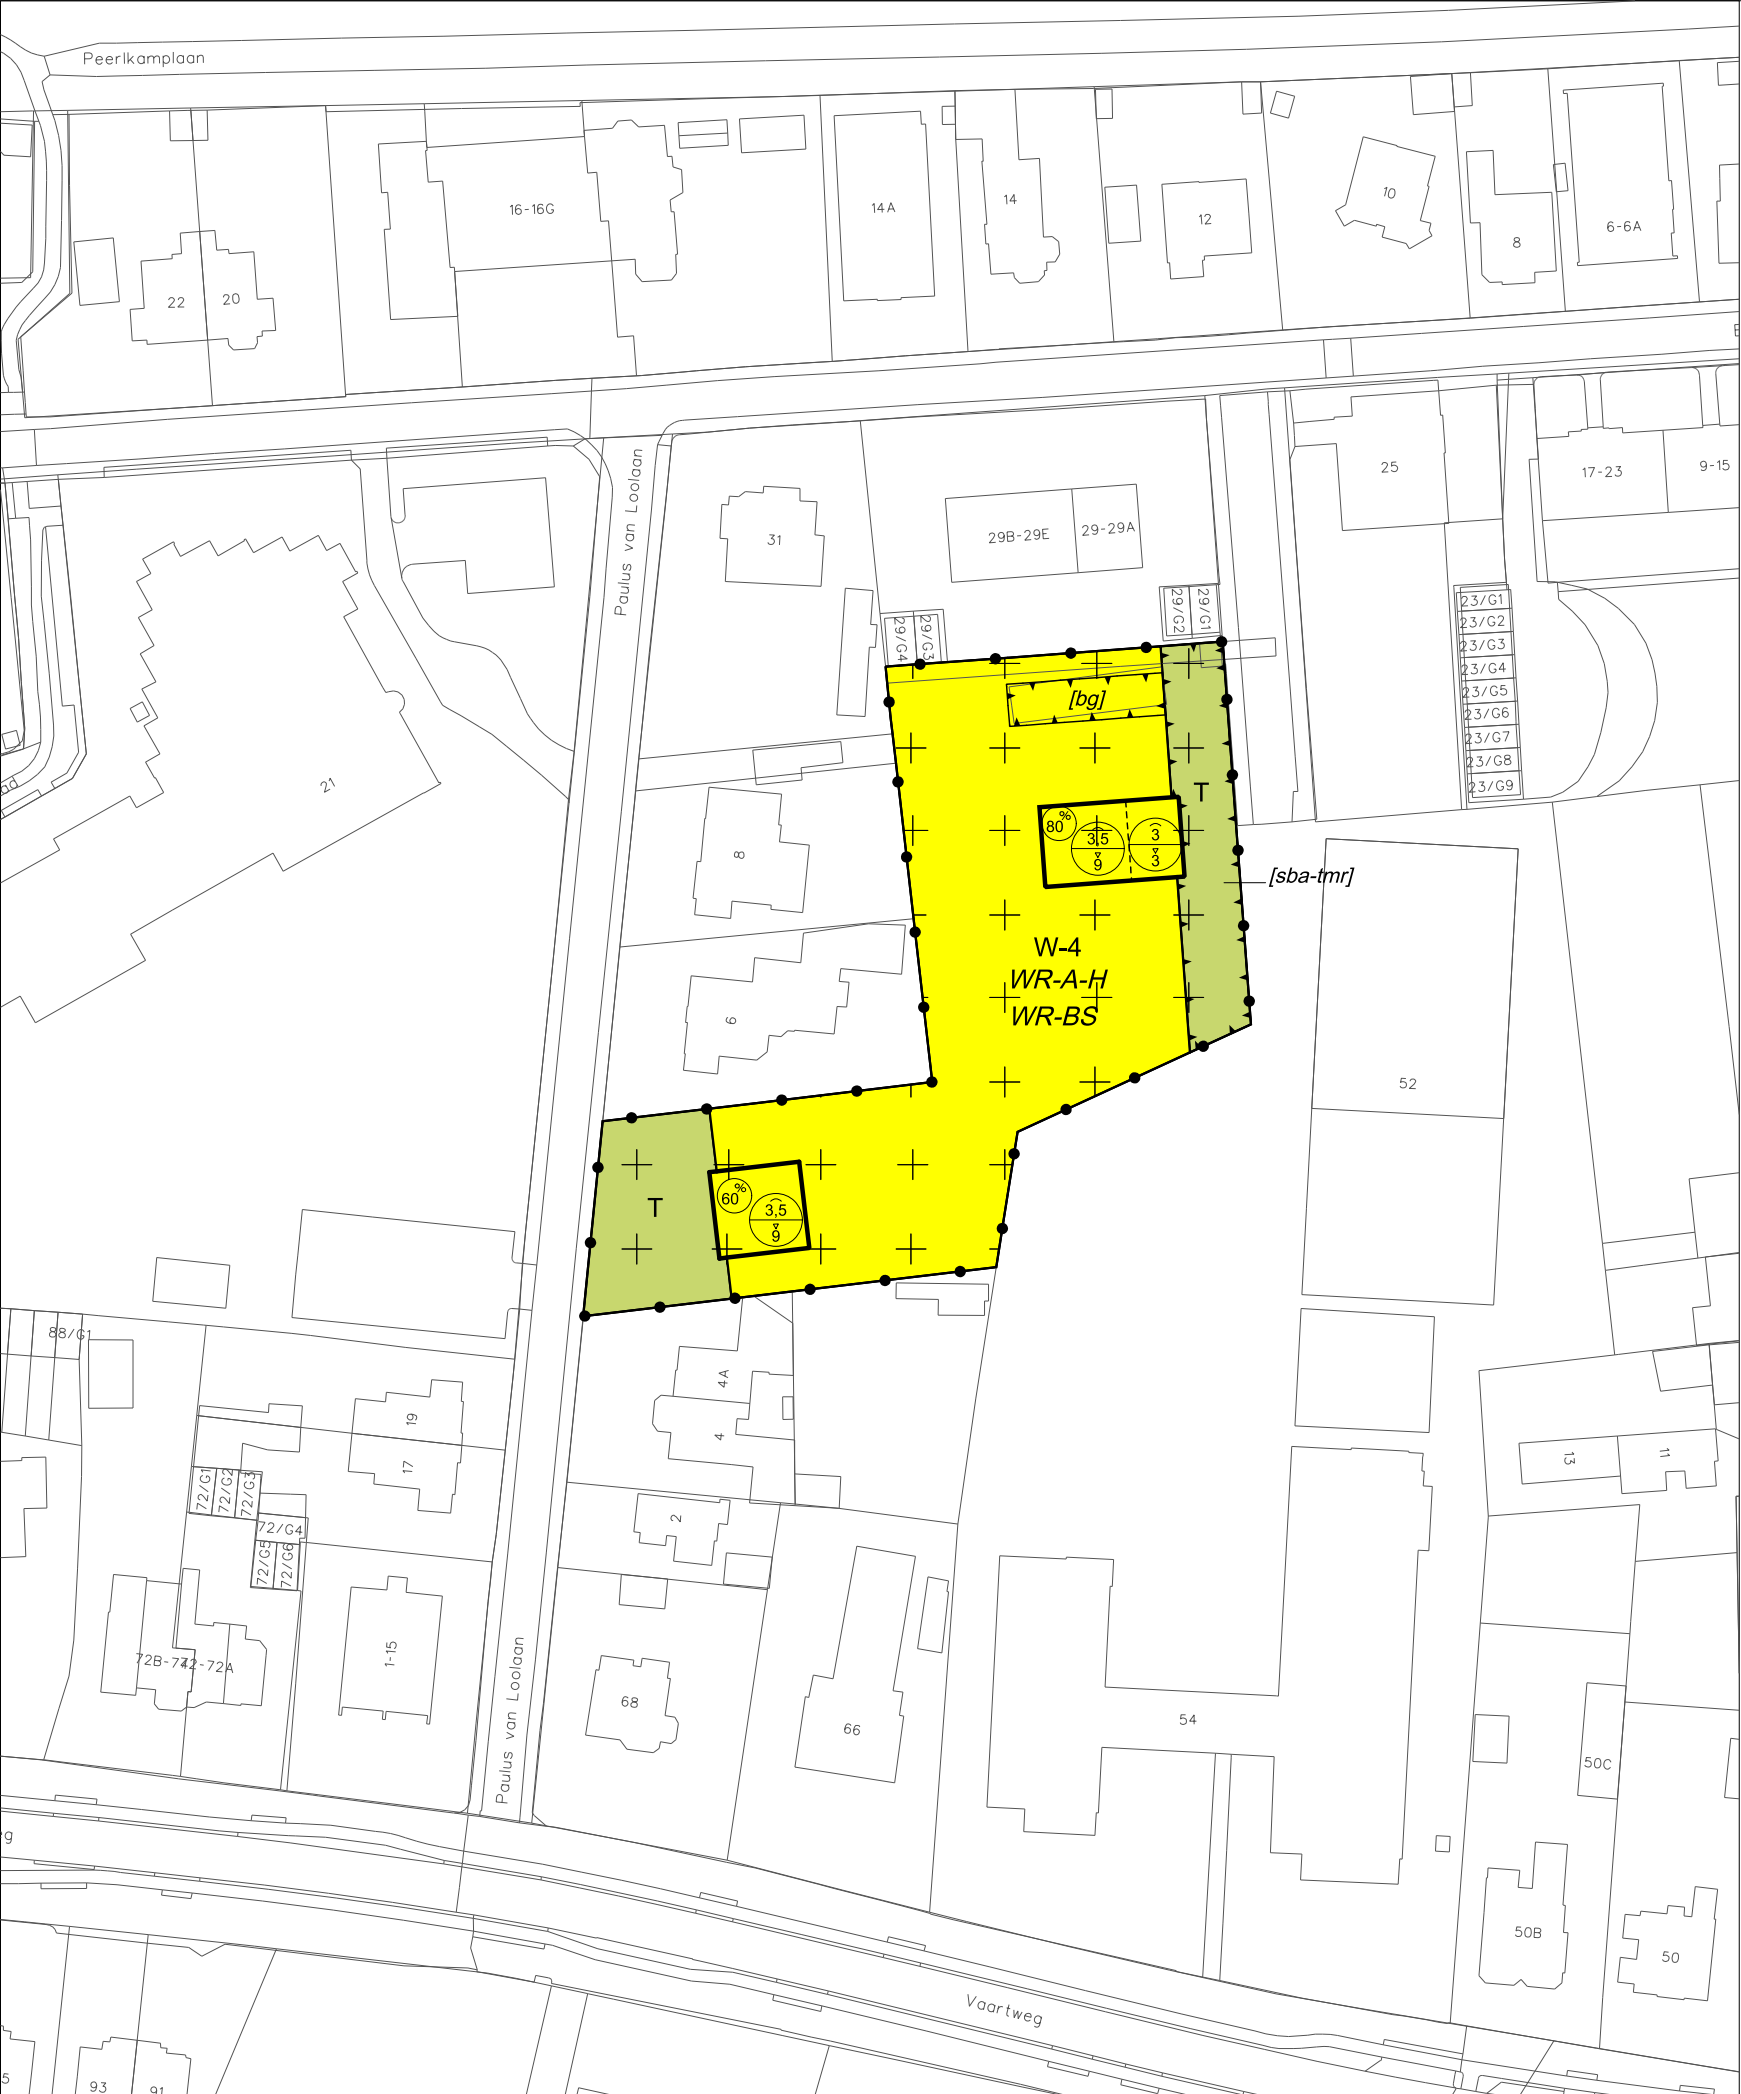

Plangebied

Plangebiedsgrens

Bestemmingen

- artikelnummer

3

Tuin
- 4

W-4

Wonen - 4
- 5

WR-A-H

Waarde - Archeologie - Hoog
- 6

WR-B-S

Waarde - Beschermd stadsgezicht

Aanduidingen

- bouwvlak
- [bg]

bijgebouwen
- [sba-tmr]

specifieke bouwaanduiding - tuinmuur
- 60%

maximum bebouwingspercentage (%)
- 3.5/9

maximum goothoogte (m), maximum bouwhoogte (m)

Verklaringen

GBKN en kadastrale gegevens

Gemeente Hilversum

Bestemmingsplan Paulus van Loolaan tussen 4 en 6

analoge verbeelding

buRO

bureau voor ruimtelijke ordening en advies

Utrechtseweg 29A
3811 NA Amersfoort

telefoon 033 465 45 31
fax 033 462 41 15

projectnummer: 0402-06	
tekeningnummer: 0402-06-P01	
IDN: NL.IMRO.0402.04bp10paulusvanloo-on01	
datum: augustus 2019	schaal: 1:1000
status: ontwerp	formaat: A3