



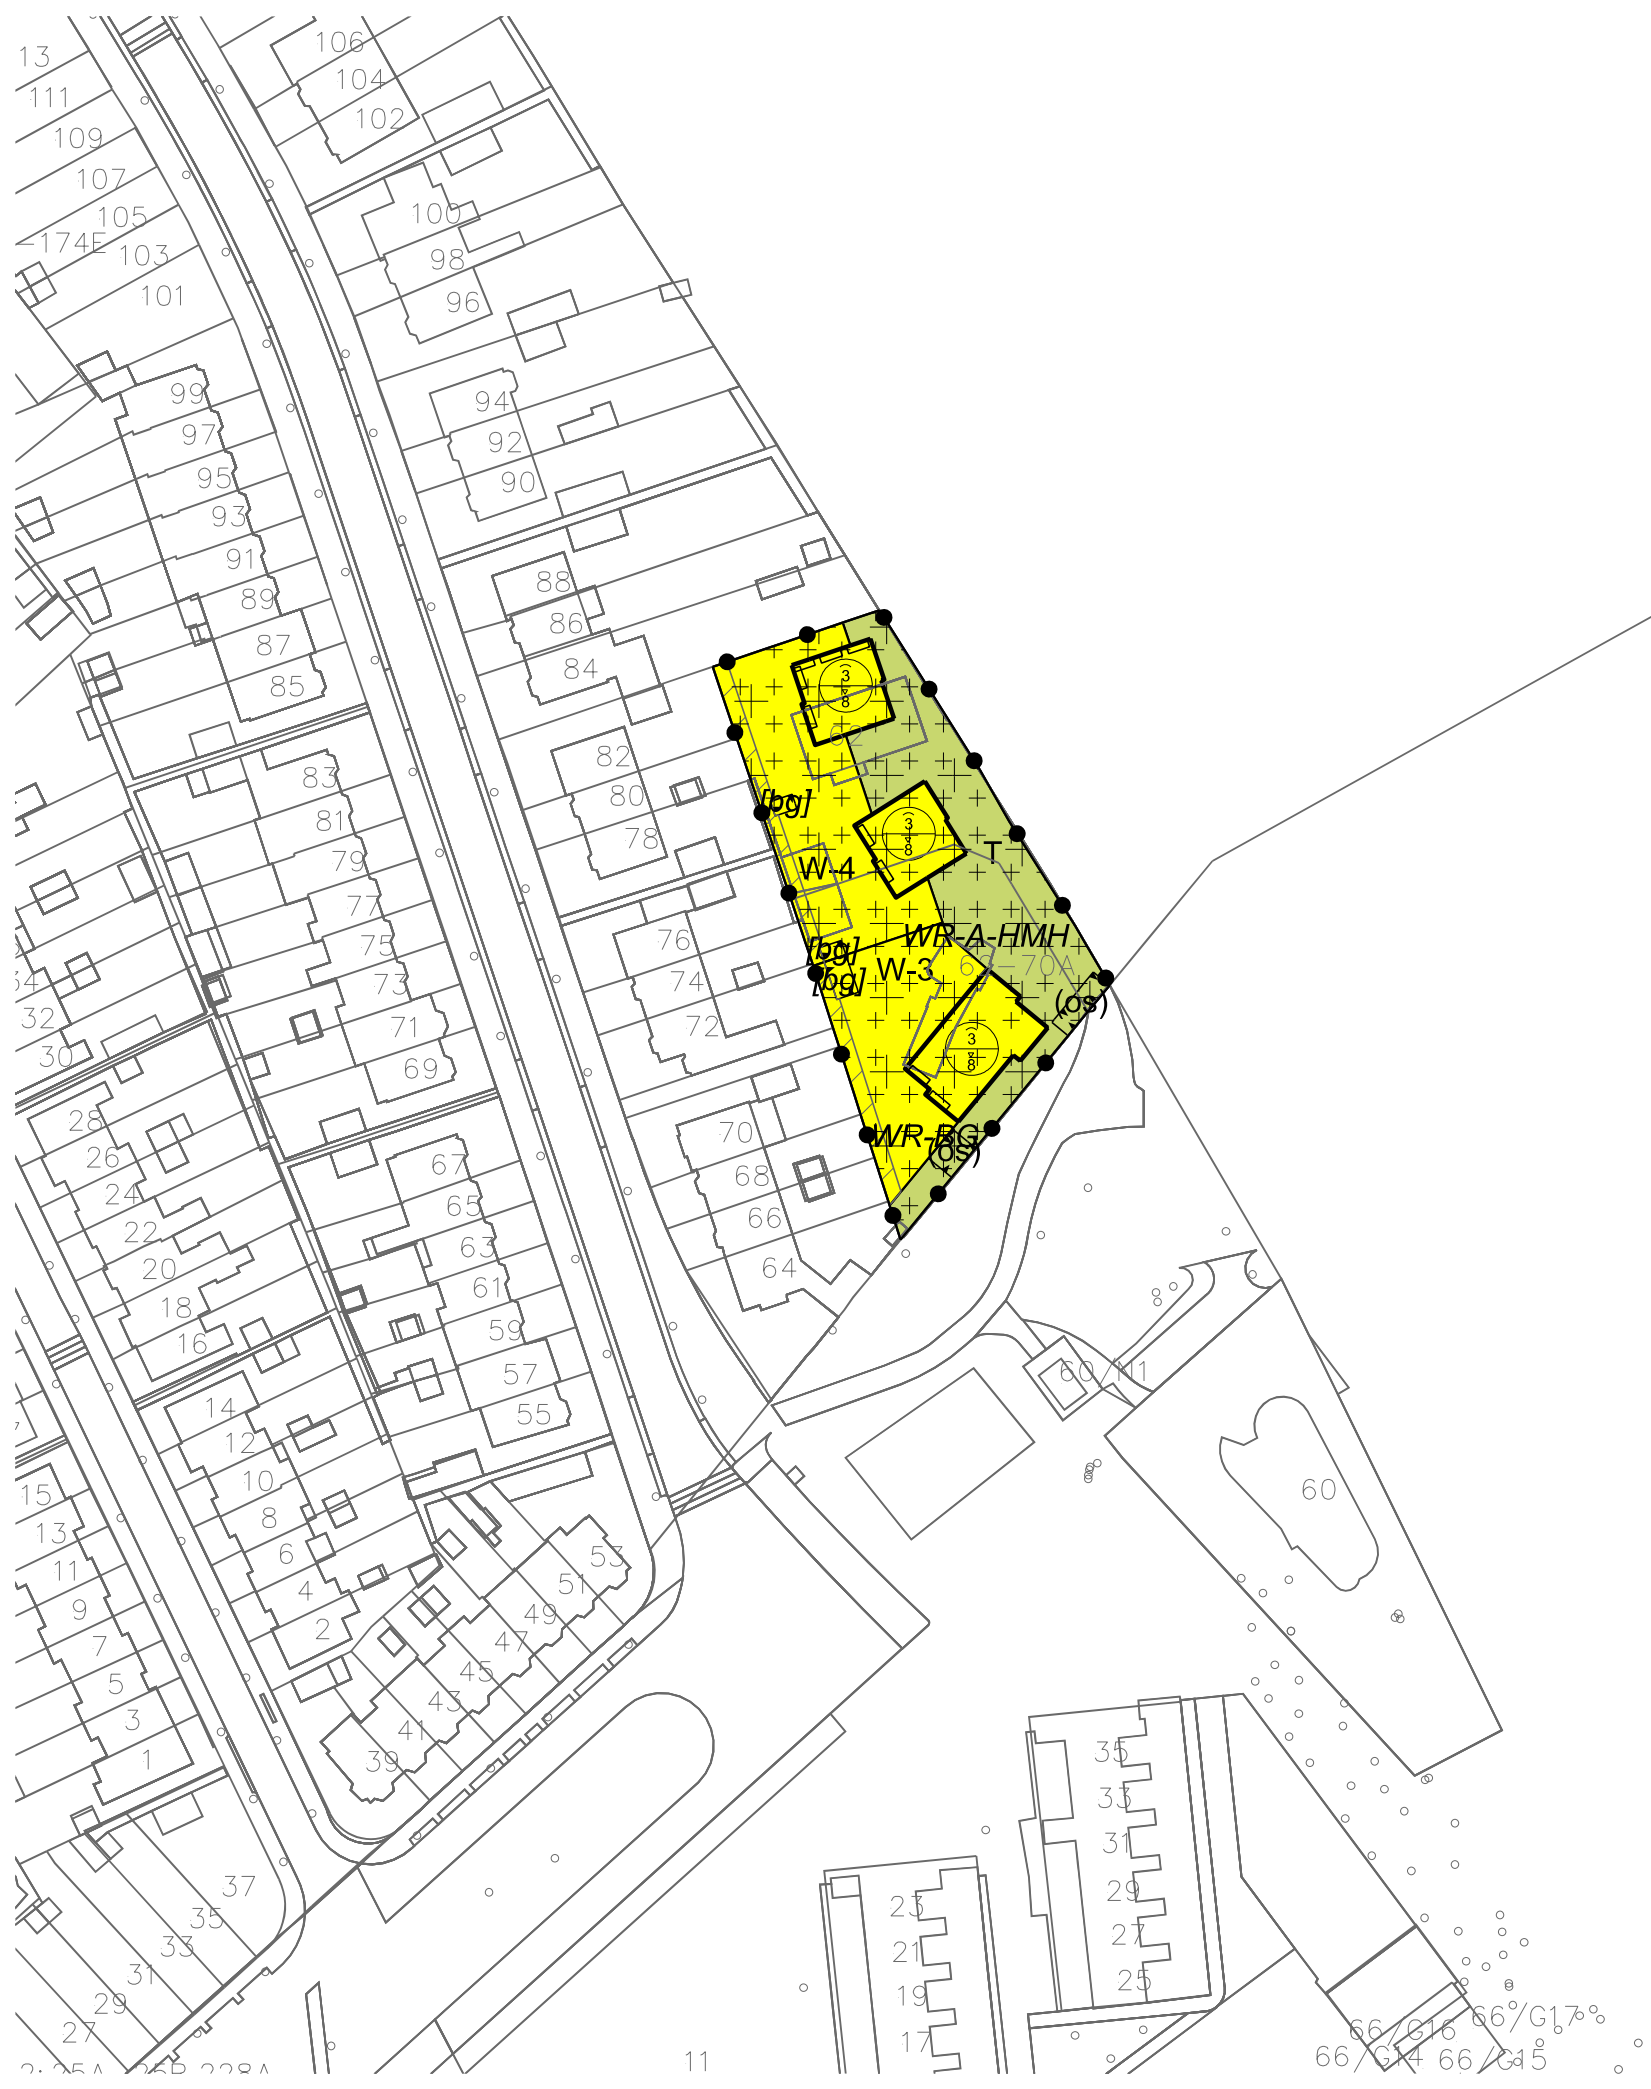

LEGENDA

- Plangebied
- Plangrens
- Bestemmingen
- T Tuin
- W-3 Wonen - 3
- W-4 Wonen - 4
- Dubbelbestemmingen
- WR-A-HMH Waarde - Archeologie - na 1850 bebouwd gebied - hoog en middelhoog
- WR-BG Waarde - Beschermd gezicht
- Gebiedsaanduidingen
- overige zone - bomenrij
- Funciteaanduidingen
- (os) ontsluiting
- Bouwvlak
- bouwvlak
- Bouwaanduidingen
- [bg] bijgebouwen
- Figuren
- gevellijn
- Maatvoering
- maximum goothoogte (m), maximum bouwhoogte (m)
- Verklaring
- Ondergrond

Gemeente Hilversum

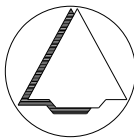

NAAM PLAN

Orionlaan 62-70a

NAAM GML-BESTAND

NL.IMRO.0402.09bp04orionln6270a-on01

DATUM

19-10-2023

BLAD VAN BLADEN

1 VAN 1

FORMAAT

A3

TEKENAAR

MvL

SCHAAL

1 :1000



Best M ingenieursbureau
Buiksloterdijk 338 1034 ZG Amsterdam
020 6338110 www.bestm.nl



Twentepoort Oost 16A 7609 RG Almelo
0546 454466 www.bjz.nu