




0 10 20m

**INRICHTINGSSCHETS ENTREEGEBIED DE ZAAG - VARIANT 2**  
 DOOR LAGENDIJK TUIN- EN LANDSCHAPSARCHITECTEN - 3 FEBRUARI 2015 - IN OPDRACHT VAN GEMEENTE KRIMPENERWAARD  
[www.lagendijkTLarchitecten.nl](http://www.lagendijkTLarchitecten.nl) - Bergambacht - tel 0182 - 357077

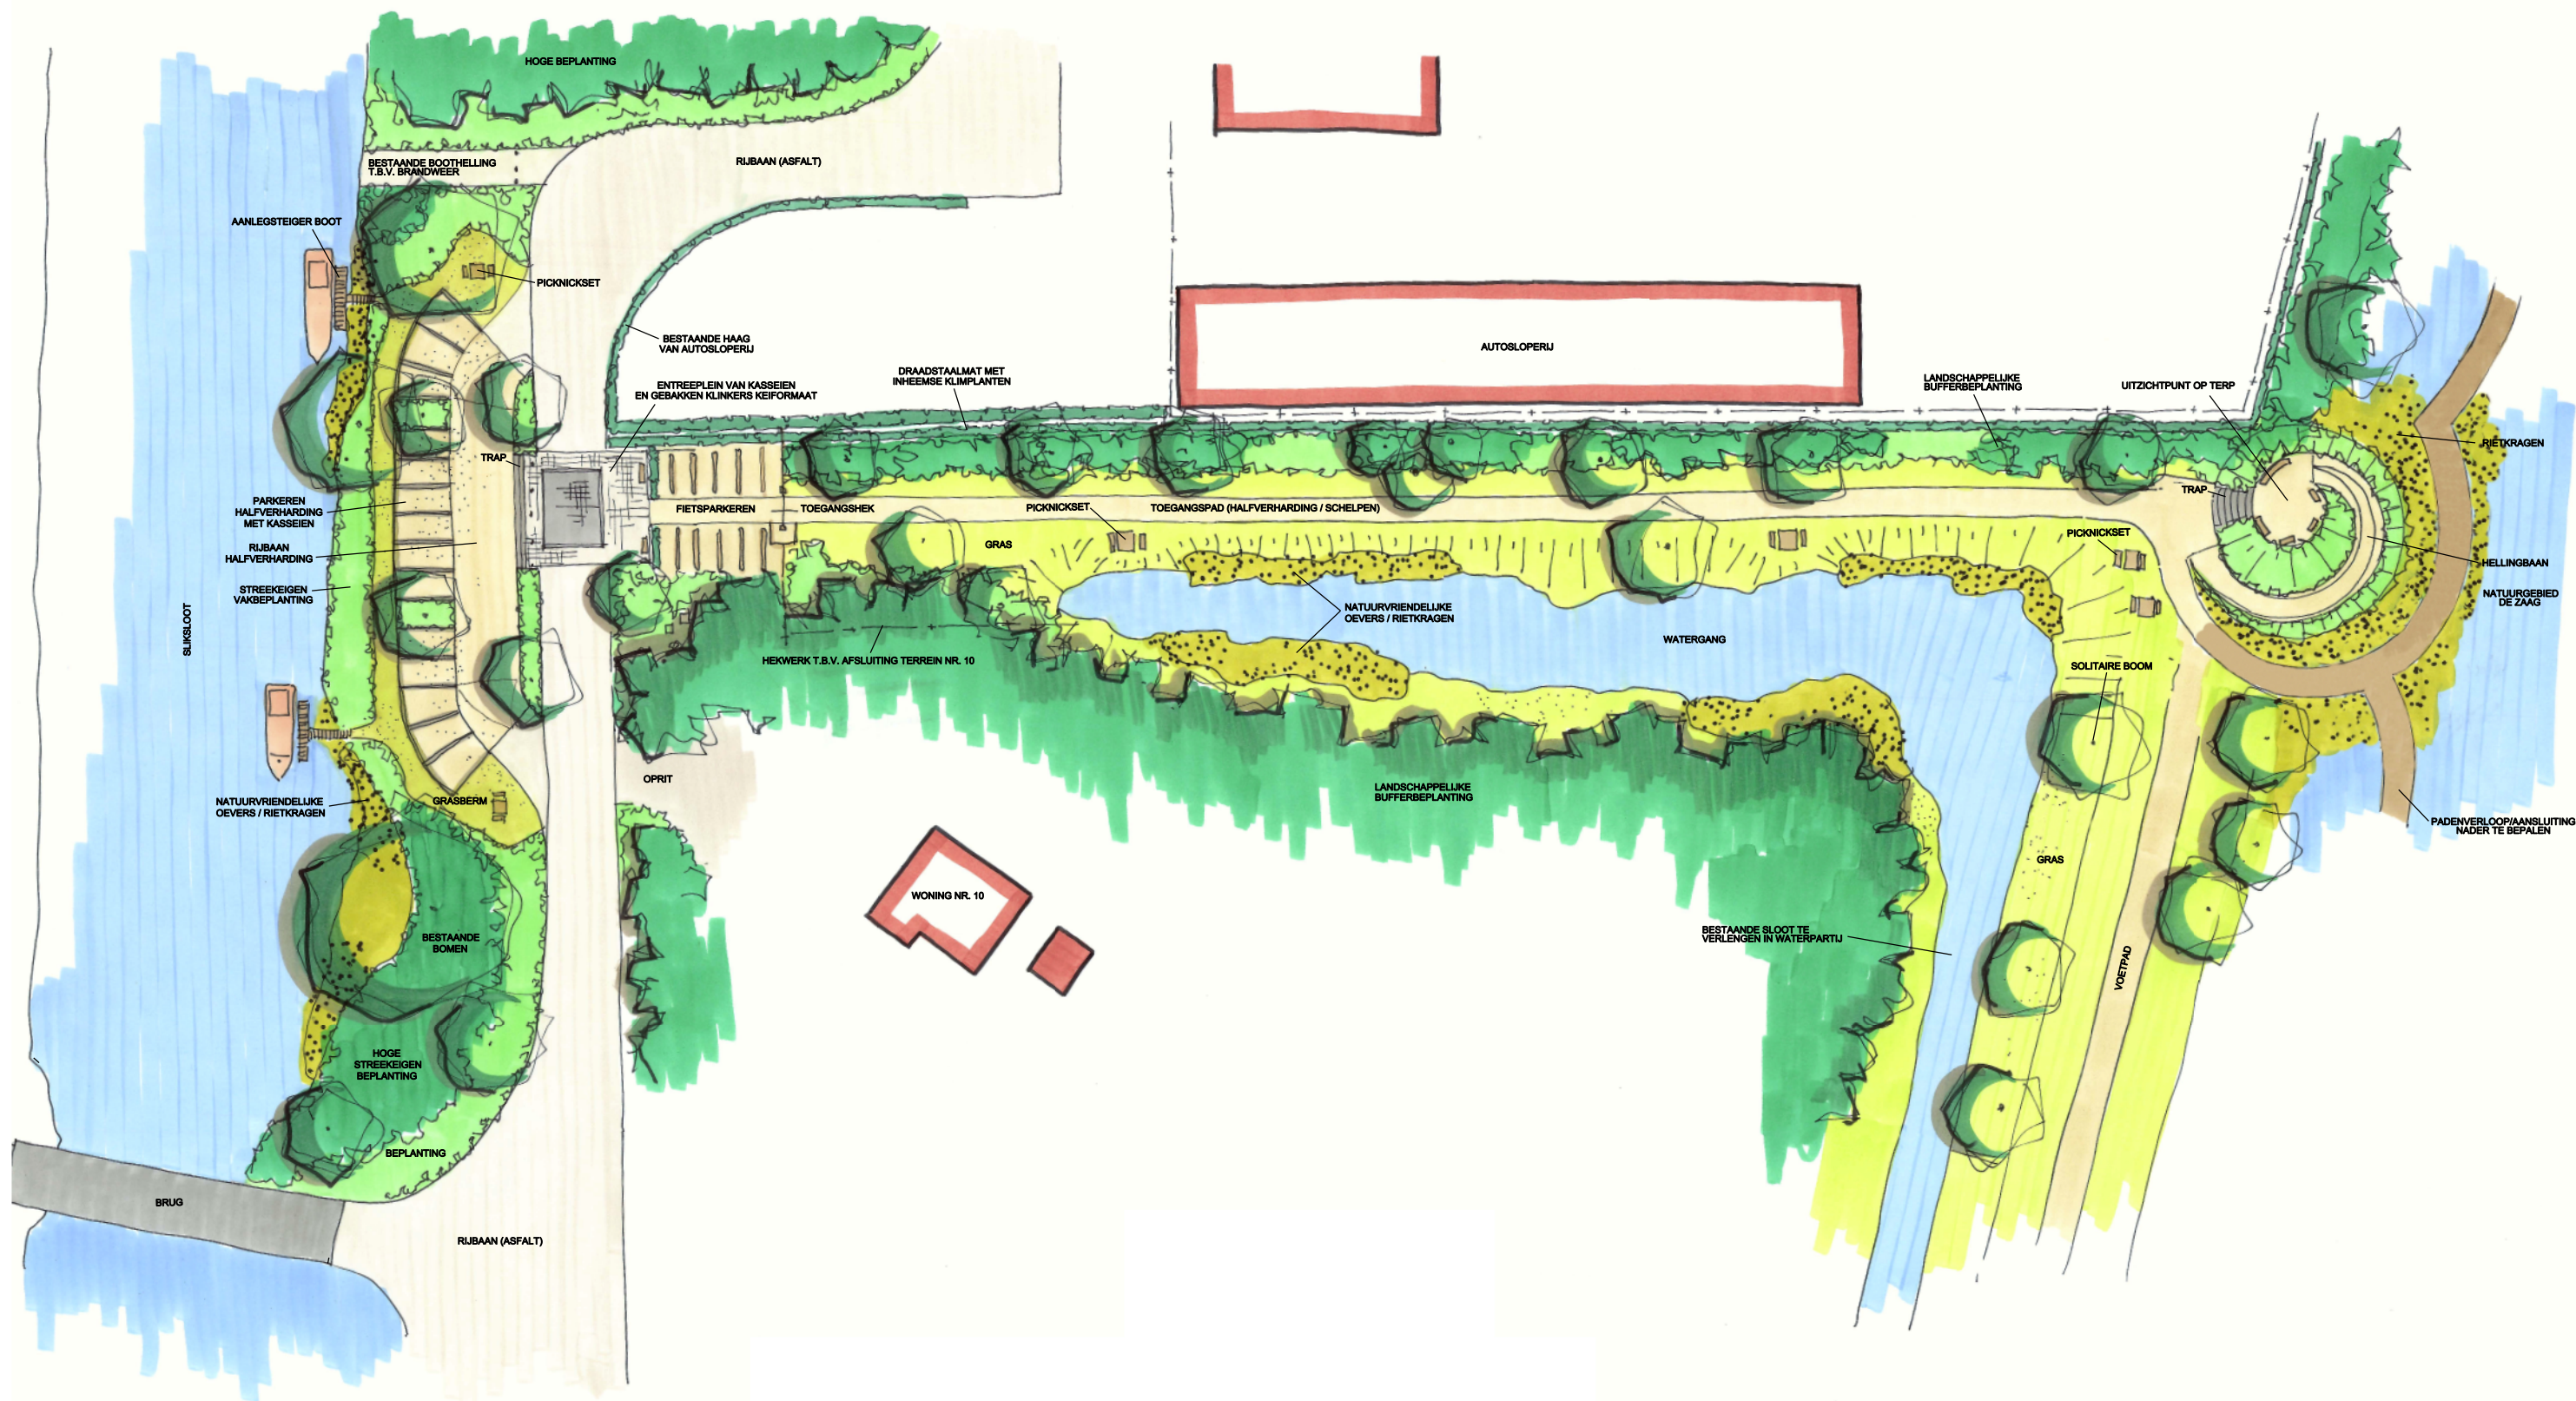