



ZIJGEVELS LINKS (WEST) ongewijzigd


DOORSNEDE D gewijzigd

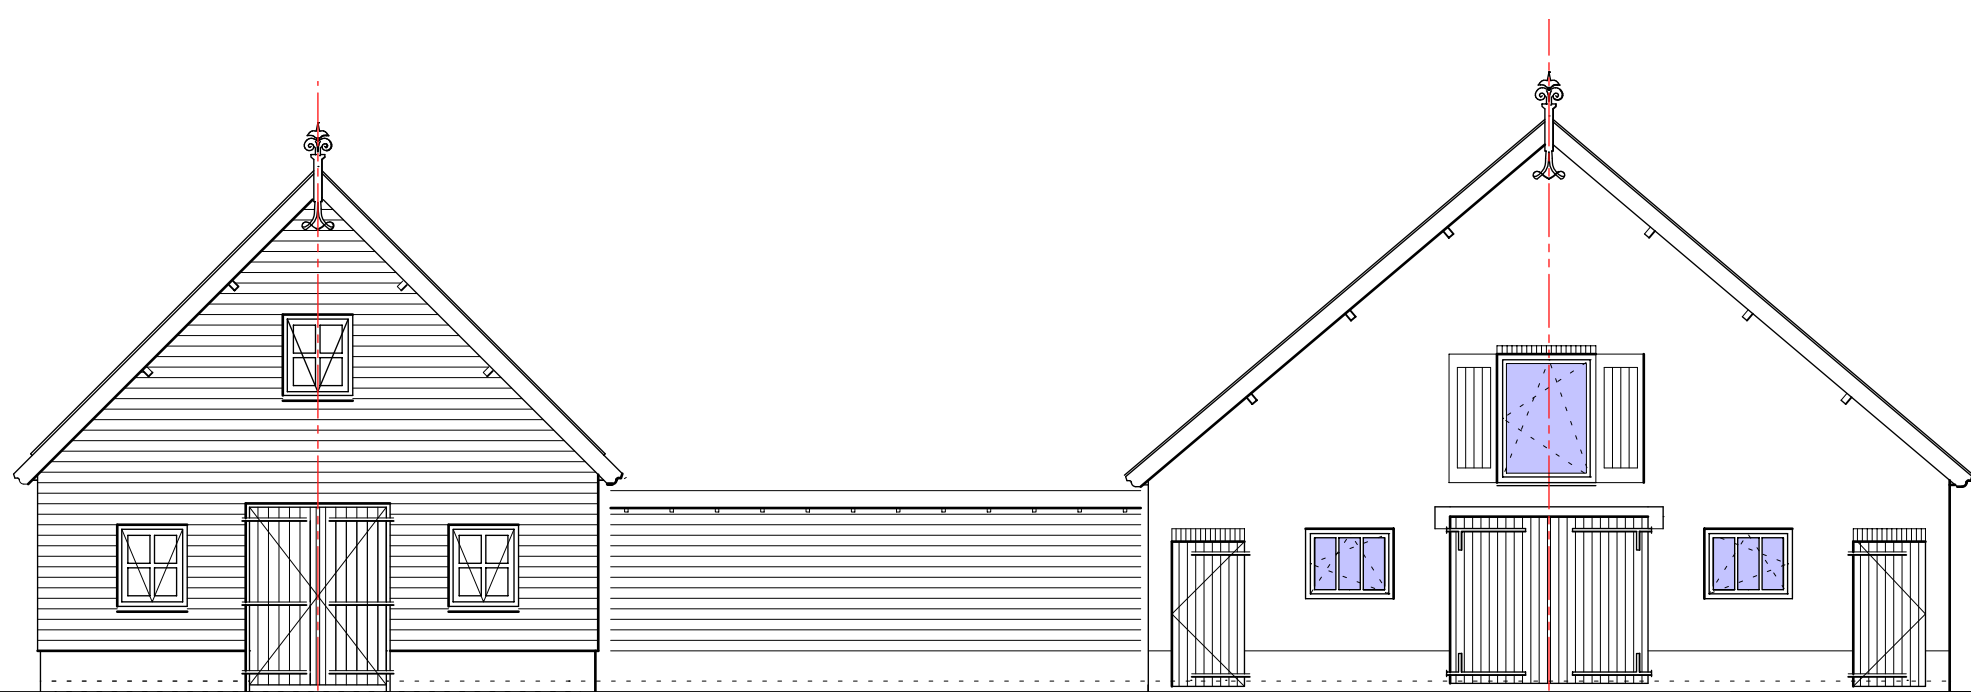


KADJKEVELS (ZUID) gewijzigd

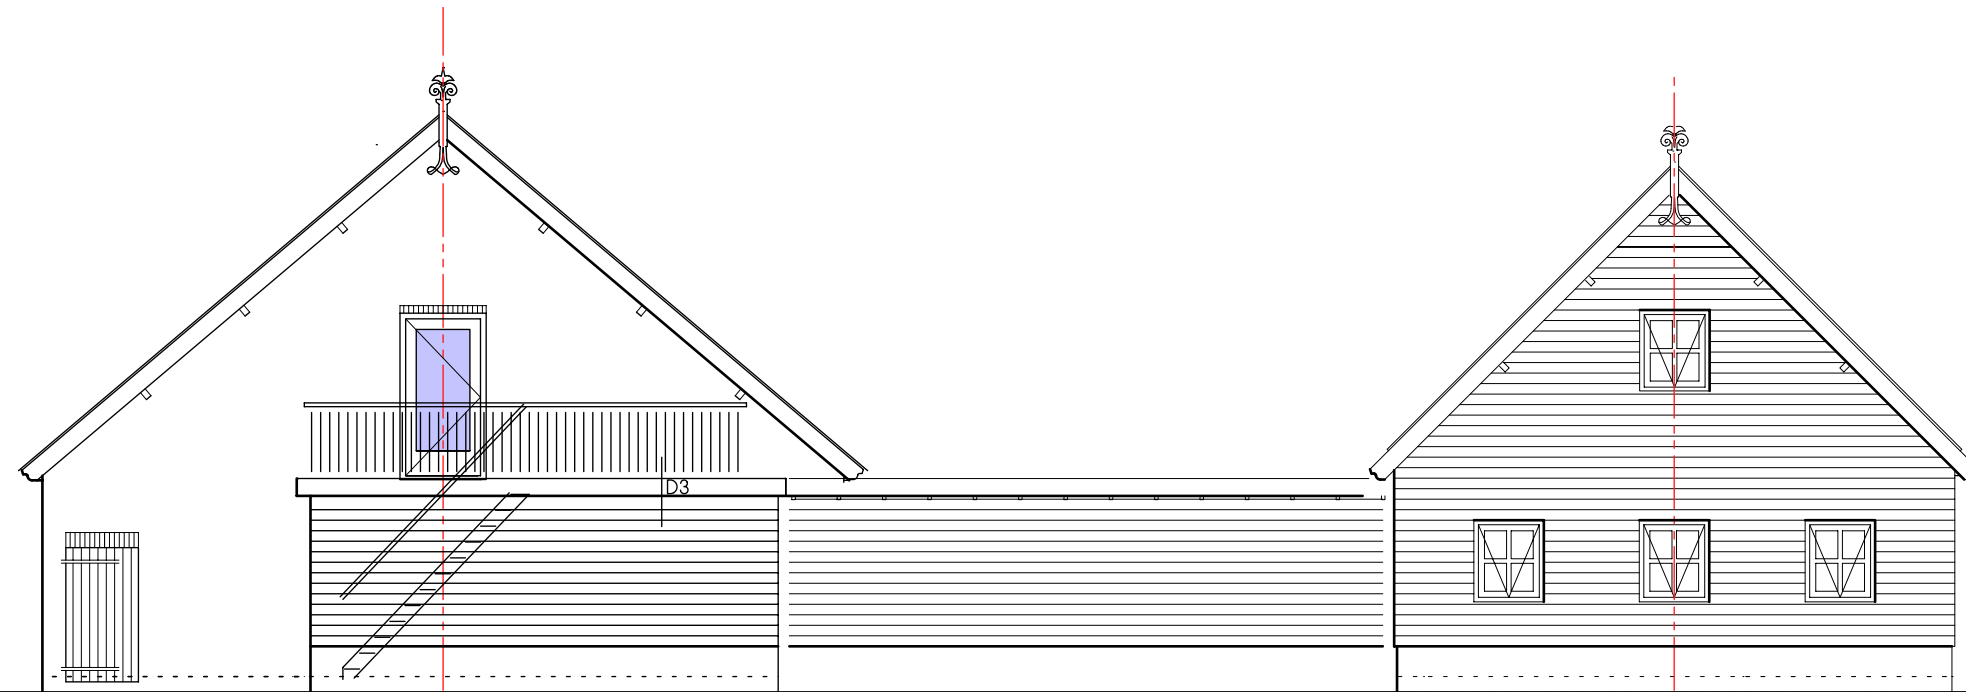


ACHTERGEVELS (NOORD) gewijzigd

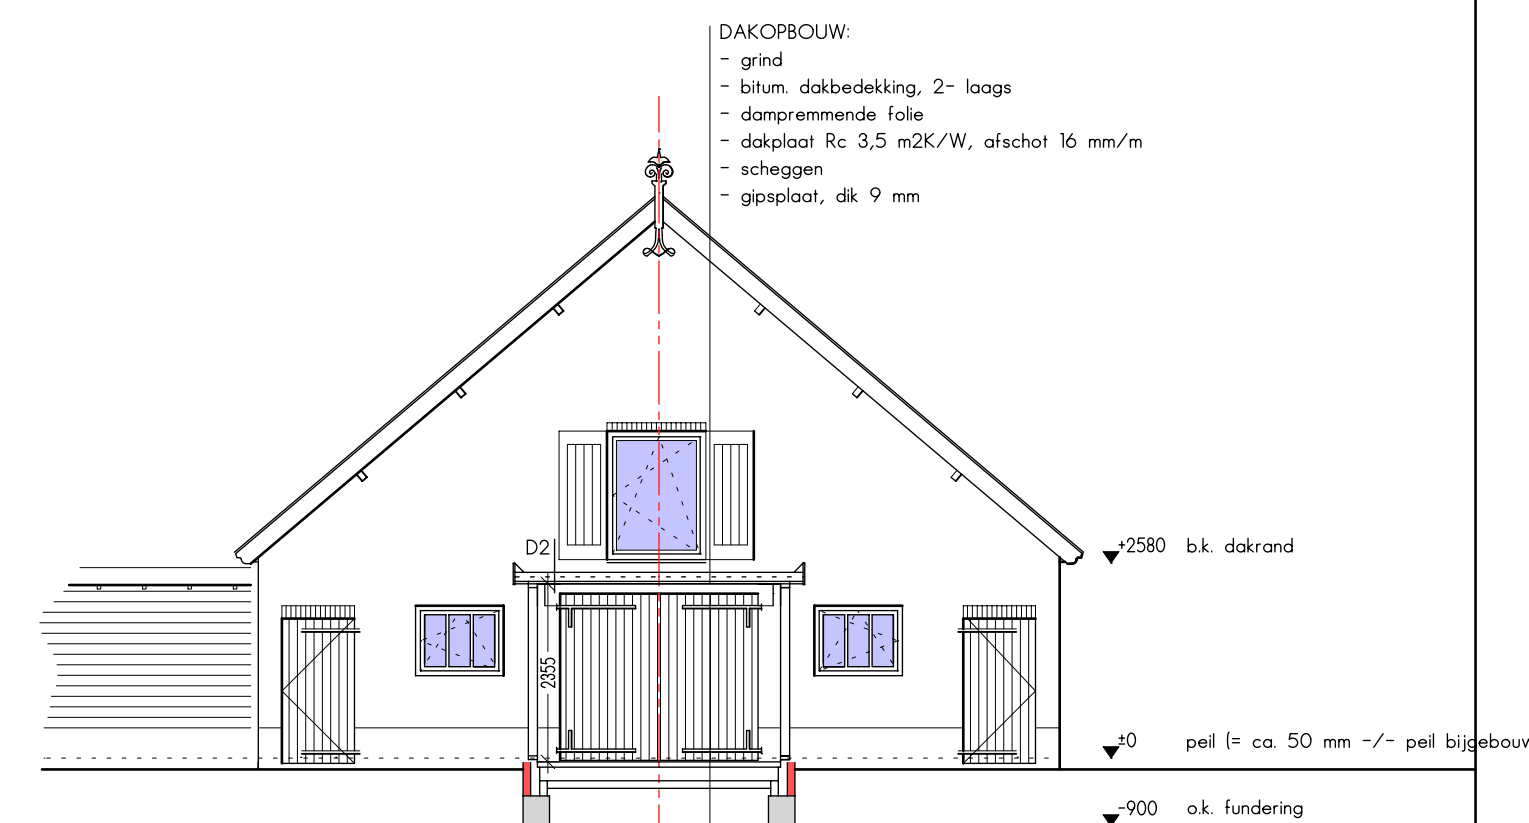


DOORSNEDE A nieuw

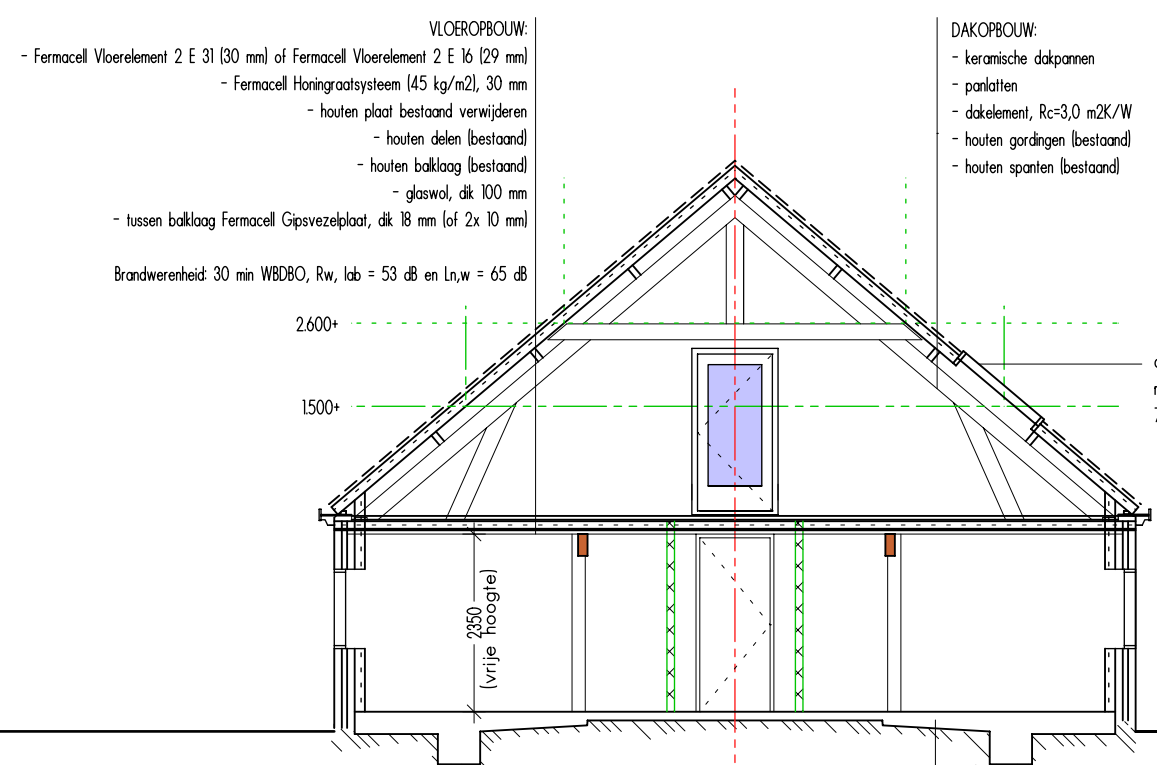

DOORSNEDE B gewijzigd

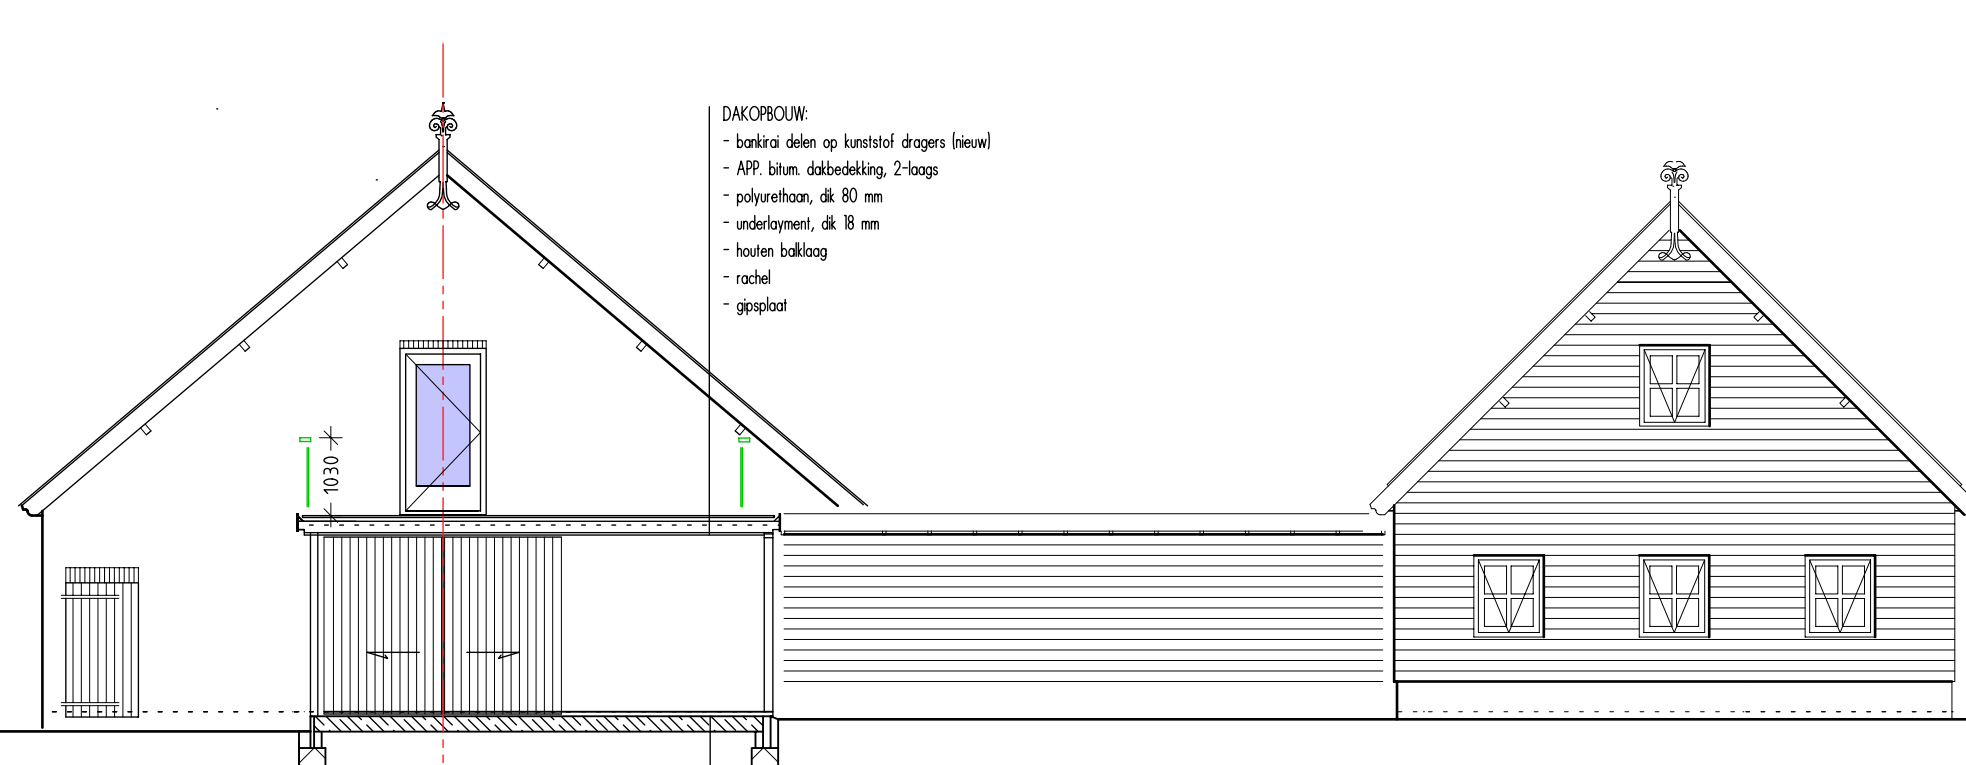

DOORSNEDE C gewijzigd

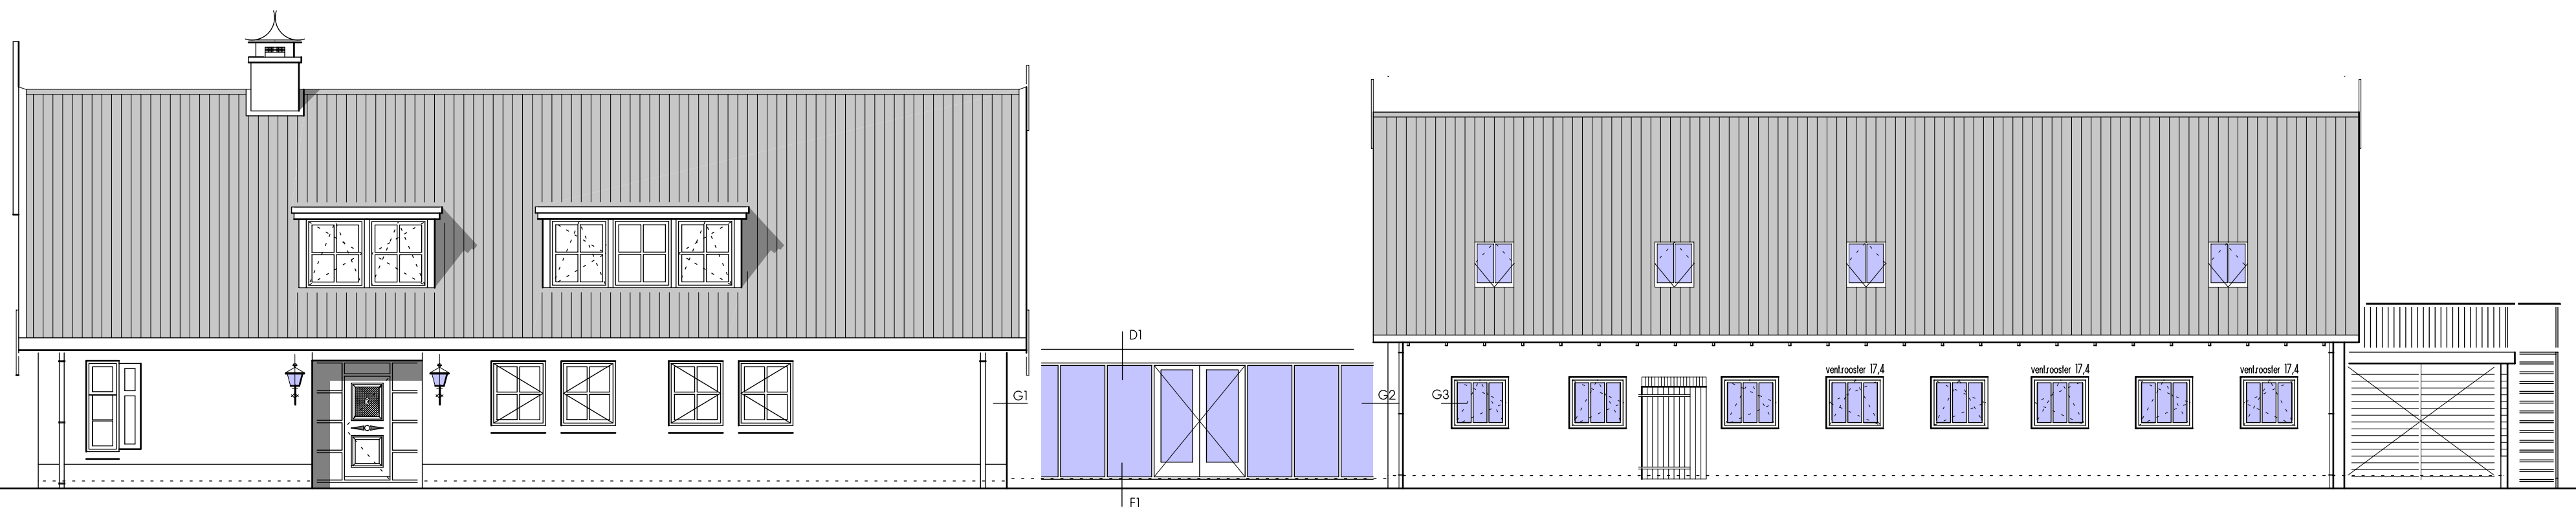

ZIJGEVELS RECHTS (OOST) gewijzigd

MATERIAALPLAN		
ONDERDEEL	MATERIAAL	KLEUR / AFWERKING
kozijnen, begane grond	kunststof	antraciet-grijs (RAL 7016)
ramen, begane grond	kunststof	antraciet-grijs (RAL 7016)
kozijnen, 1e verdieping	kunststof	creme-wit (als bestaand)
ramen, 1e verdieping	kunststof	zwart-groen (als bestaand)
deuren	kunststof	antraciet-grijs (RAL 7016)
luiken	aluminium	zwart-groen (als bestaand)
glas	beglazing	blank
balustrade	staal, gepoedercoat	antraciet-grijs (RAL 7016)
noodtrap	staal, thermisch verzinkt	thermisch verzinkt
boorddeel	volkerplaat	creme-wit (als bestaand) gaten
dakbedekking	bitumenze dakbedekking	antraciet
hemelwaterafvoer	zink	onbehandeld



project :
verbouw en herbestemming
bestaande gebouwen aan
Kadik 19
2861 CL BERGAMBACHT
opdrachtgever:
Gezinshuis "Hart voor de zaak"
h.slingerland@jeugdformat.nl
06 26 - 25 06 58 (hln)
06 46 - 76 40 67 (her)

onderdeel :
gevels en doorsneden
GEWIJZIGD

datum : 03.12.2014

wijziging :
A 05.12.2014 - der raadgever van het 05.12.
B 11.12.2014 - ventilatievoorzieningen
C :
D :
E :
F :

schaal : 1: 100
werknr. : 14.118
blad : 011

ATELIER VOOR BOUWKUNDE
VAN DER SMIT B.V.

ALLE WERKZAAMHEDEN WORDEN, TENZIJ UITDRUKKELIJK ANDERS OVEREENGEKOMEN, UITGEVOERD ONDER TOEPASSING VAN DE NIEUWE REGELING 2011 RECHTSVERBODEND OPDRACHTGEVER - ARCHITECT, INGENIEUR EN ADVISEUR (RVA 2011). MET DAARIN OPGEKOMEN AANSPRAKELIJKHEIDSPERIKEN EN EEN ARBITRAAL BODING, ZOALS DEZE ZIJN GEDEPONEERD TER GRIFFIE VAN DE RECHTBANK TE AMSTERDAM.

HET KOPEN IN/OF TER BESCHIKING STELLEN AAN DERDEN VAN DEZE TEKENING MAG ALLEEN NA SCHRIFTELIJKE TOESTEMMING VAN ATELIER VOOR BOUWKUNDE VAN DER SMIT B.V.

BENEDENKERKSEWEG 131
2821 LC STOLWIJK
T. 0182 - 34 27 87
KVKNR. 24410016

INFO@VANDERSMIT.NL
WWW.VANDERSMIT.NL