
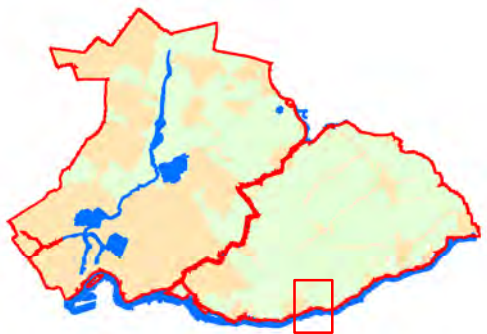


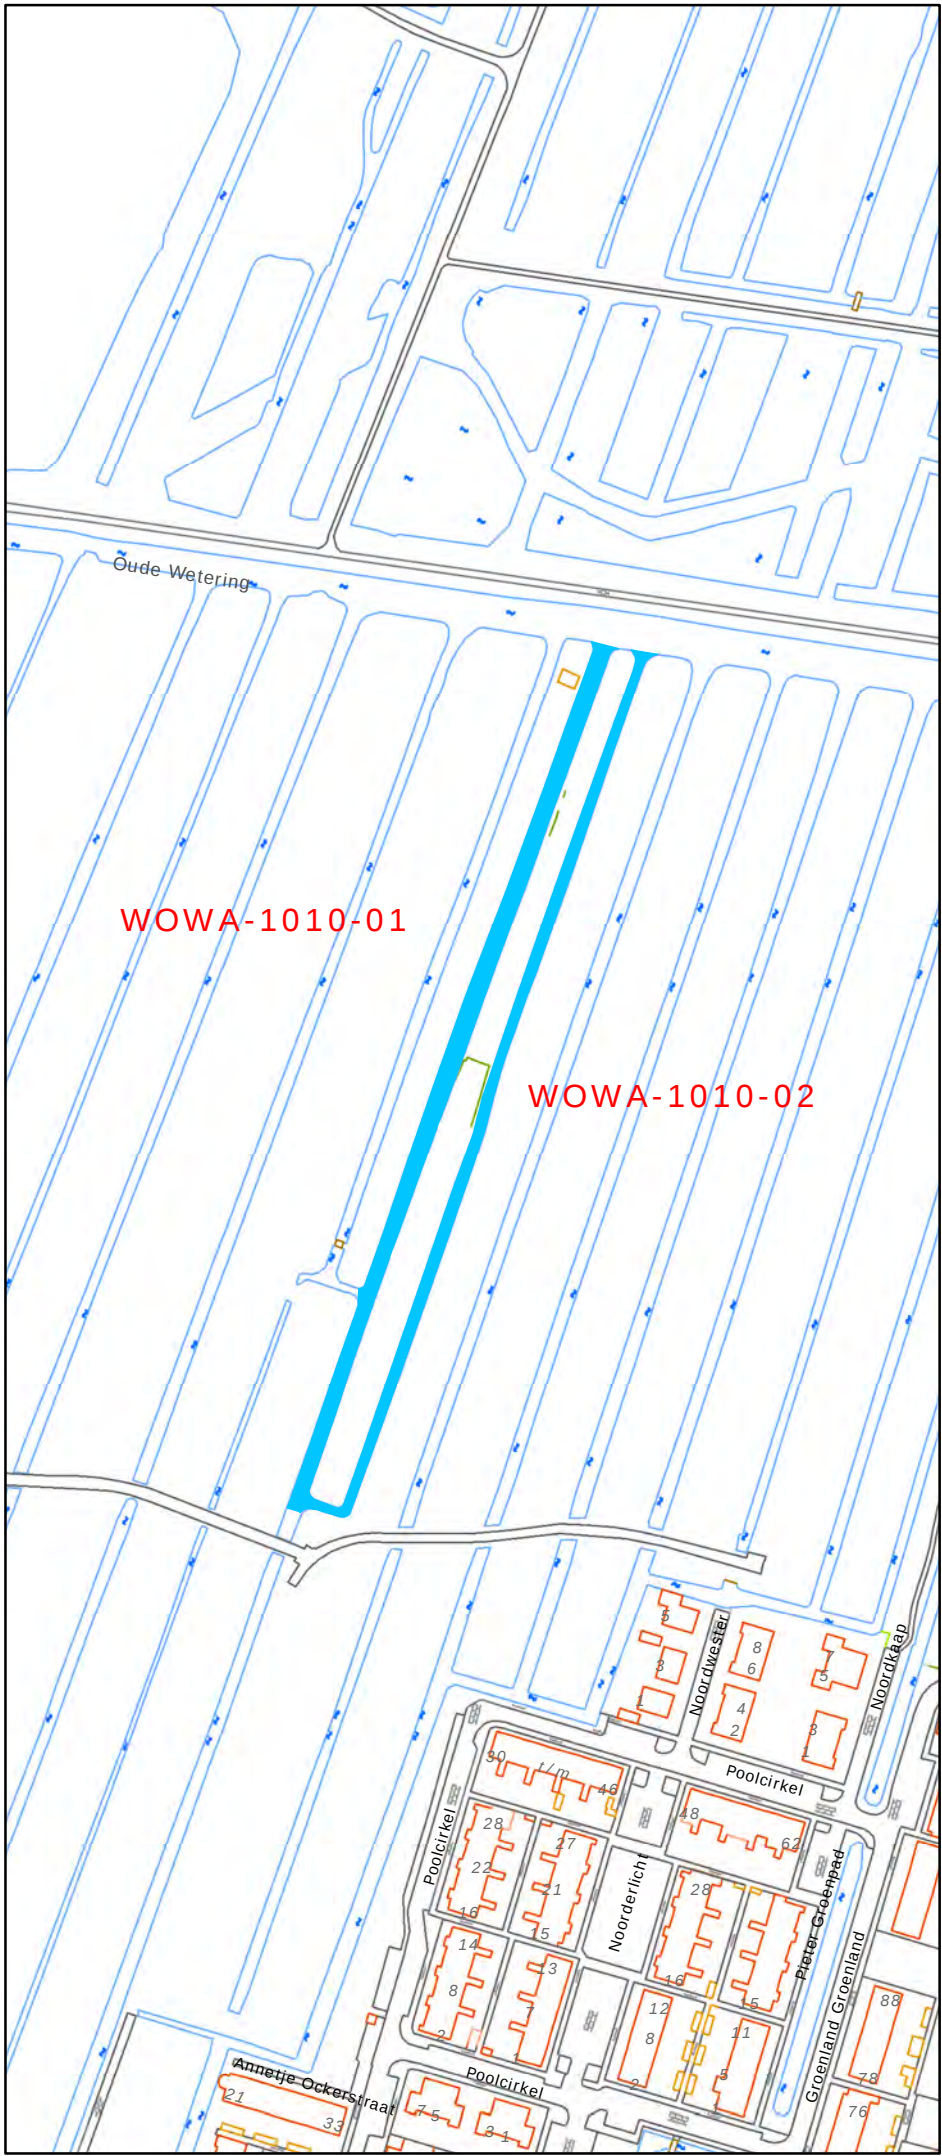

Bijlage 2: Tekening baggerproject HHSK, urgent te baggeren
watergangen Nederlek e.o. behorend bij zaaknummer ZK15007597

Legenda

 Gemeentelijke watergangen

WS-2014-06 overzichtstekening

Gemeente Krimpenerwaard

Tek. nr. :	T01
Bestand :	WS-2014-06_Gemeente
Datum :	19-05-2015
Formaat :	A3
Get. :	J. kinsbergen
Versie :	D1.0
Status :	Definitief
Schaal :	1:12.000