


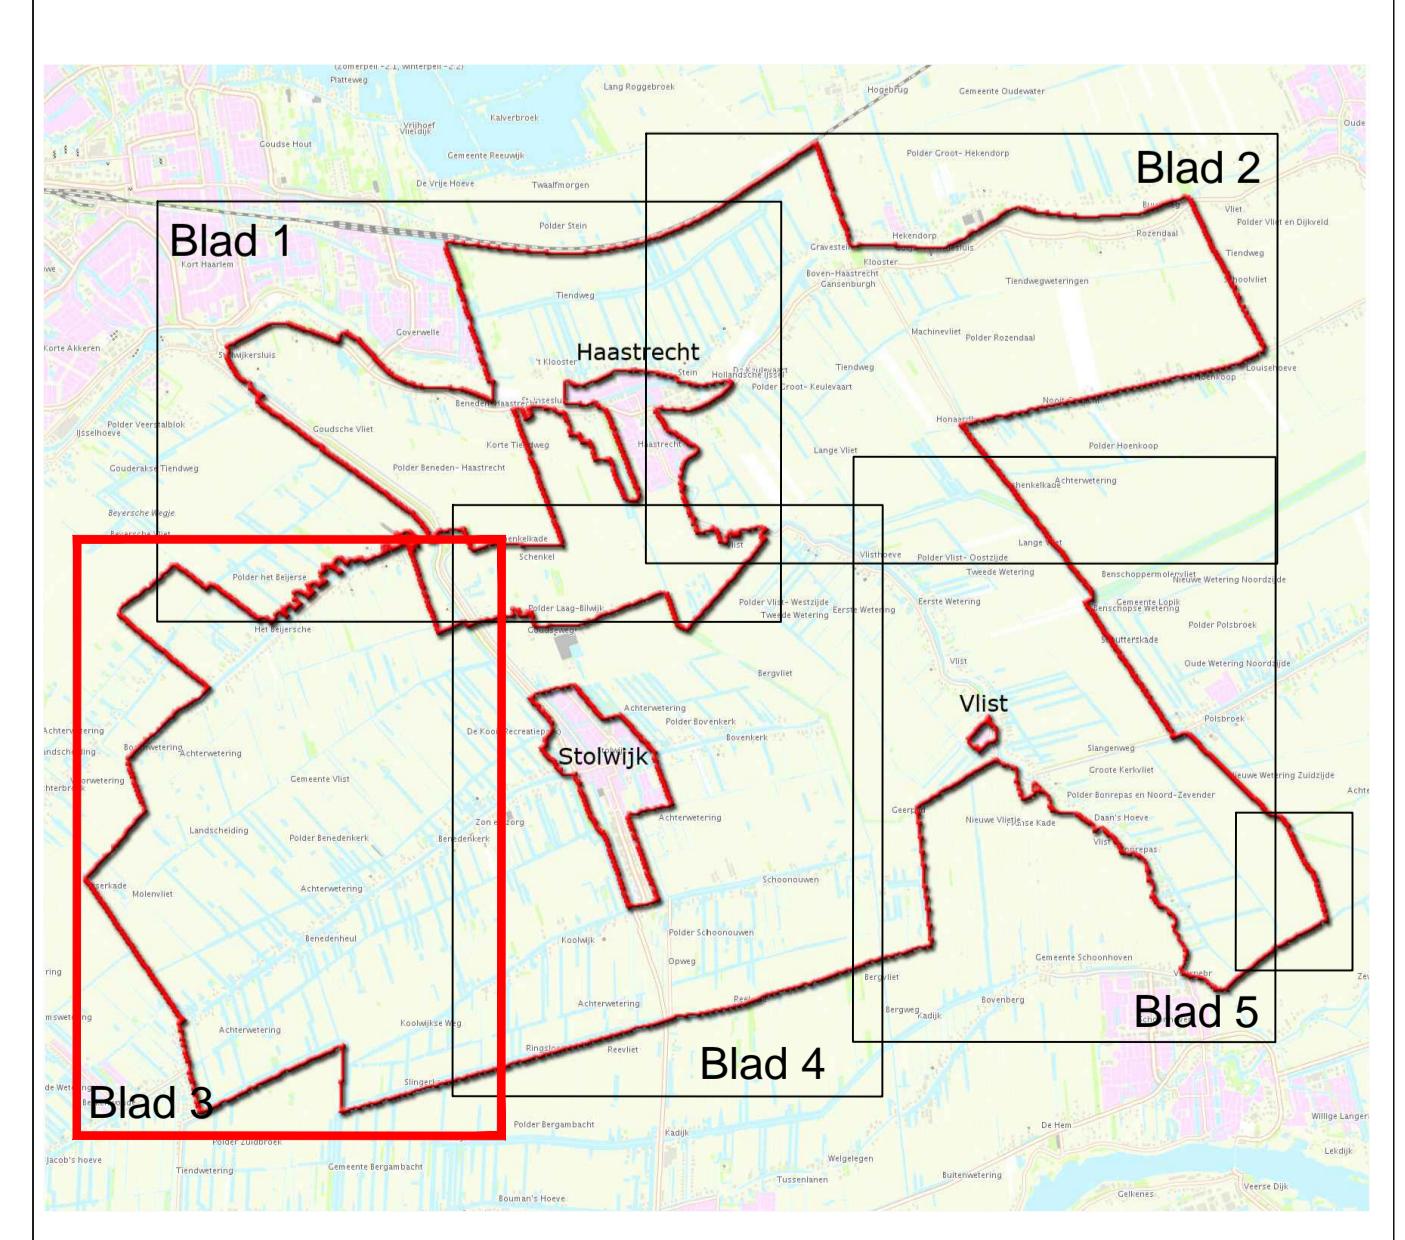

Overzicht kaartbladen



Gemeente Krimpenerwaard
Bestemmingsplan
Landelijk Gebied (voormalige gemeente Vlist)
BLAD 3/5

nummer 90.03 schaal 1:5000 raad
formaat A0 referentie mRO ID nr.
datum oktober 2015 NLIMRO.1631.BP1511BG001-VG01

mRO bv
T.Zand 30 3811 GC Amersfoort
tel. 033-4614242 fax. 033-4614990 / Email: info@mro.nl

