

inrichtingsplan BUITEN DE VEERPOORT Schoonhoven

juni 2017



object voor erfgoed



sterrenhemel en glinsteren



robuuste elementen (o.a. Grijzen Pure)




100/150 cm - 200/250 cm

bestaande kade handhaven

tribune betonelementen met trap in trap



- | | | | |
|---|--|---------------------------------------|--|
| gebakken klinkers, Ardèche, lingeformaat, keper verband | RWS band 34/45x25 (Struyk Verwo) | object verwijzing barbacane (erfgoed) | gras |
| gebakken klinkers, Nostalgie Ardèche, lingeformaat, keper verband | kolik (afvoer hemelwater, met mogelijkheid voor vasthouden water t.b.v. schaatsbaan) | viaggenmasten | gras (talud) |
| gebakken klinkers, Ardèche, dikformaat, halfsteens verband | markering parkeren punaise | beeld Van Noort | vaste plantenmix (bv Prairiegarden) |
| gebakken klinkers, mix Ardèche/Elzas, lingeformaat, keper verband | fietsparkeren cortenstaal | te verplaatsen monument | boom |
| beton straatsteen, grijs/donkergrijs, met glinstering in steen | tribune elementen (Giverbo) | behoud voormalig toiletgebouw | boomrooster staal |
| cobblestones (bestaande verharding) | tribune elementen (Giverbo) trap in trap | electriciteitsgebouw behouden | doorsnijding voormalige barbacane markeren met hout i.c.m. staal |
| herstraten | zitelement Grijzen Pure | bebouwing (horeca) | boombak hout i.c.m. staal (verplaatsbaar) |
| grasbetonsteen | meestertekens verwerken in verharding | terras (45 m2) | bloembak hout i.c.m. staal (verplaatsbaar) |
| bestaand pad (asfalt) en bankje handhaven | LED verlichting (sterrenhemel) | seizoensgebonden terras (30 m2) | |
| drijvende steiger | LED infopaneel | haag, Acer Campestre | |

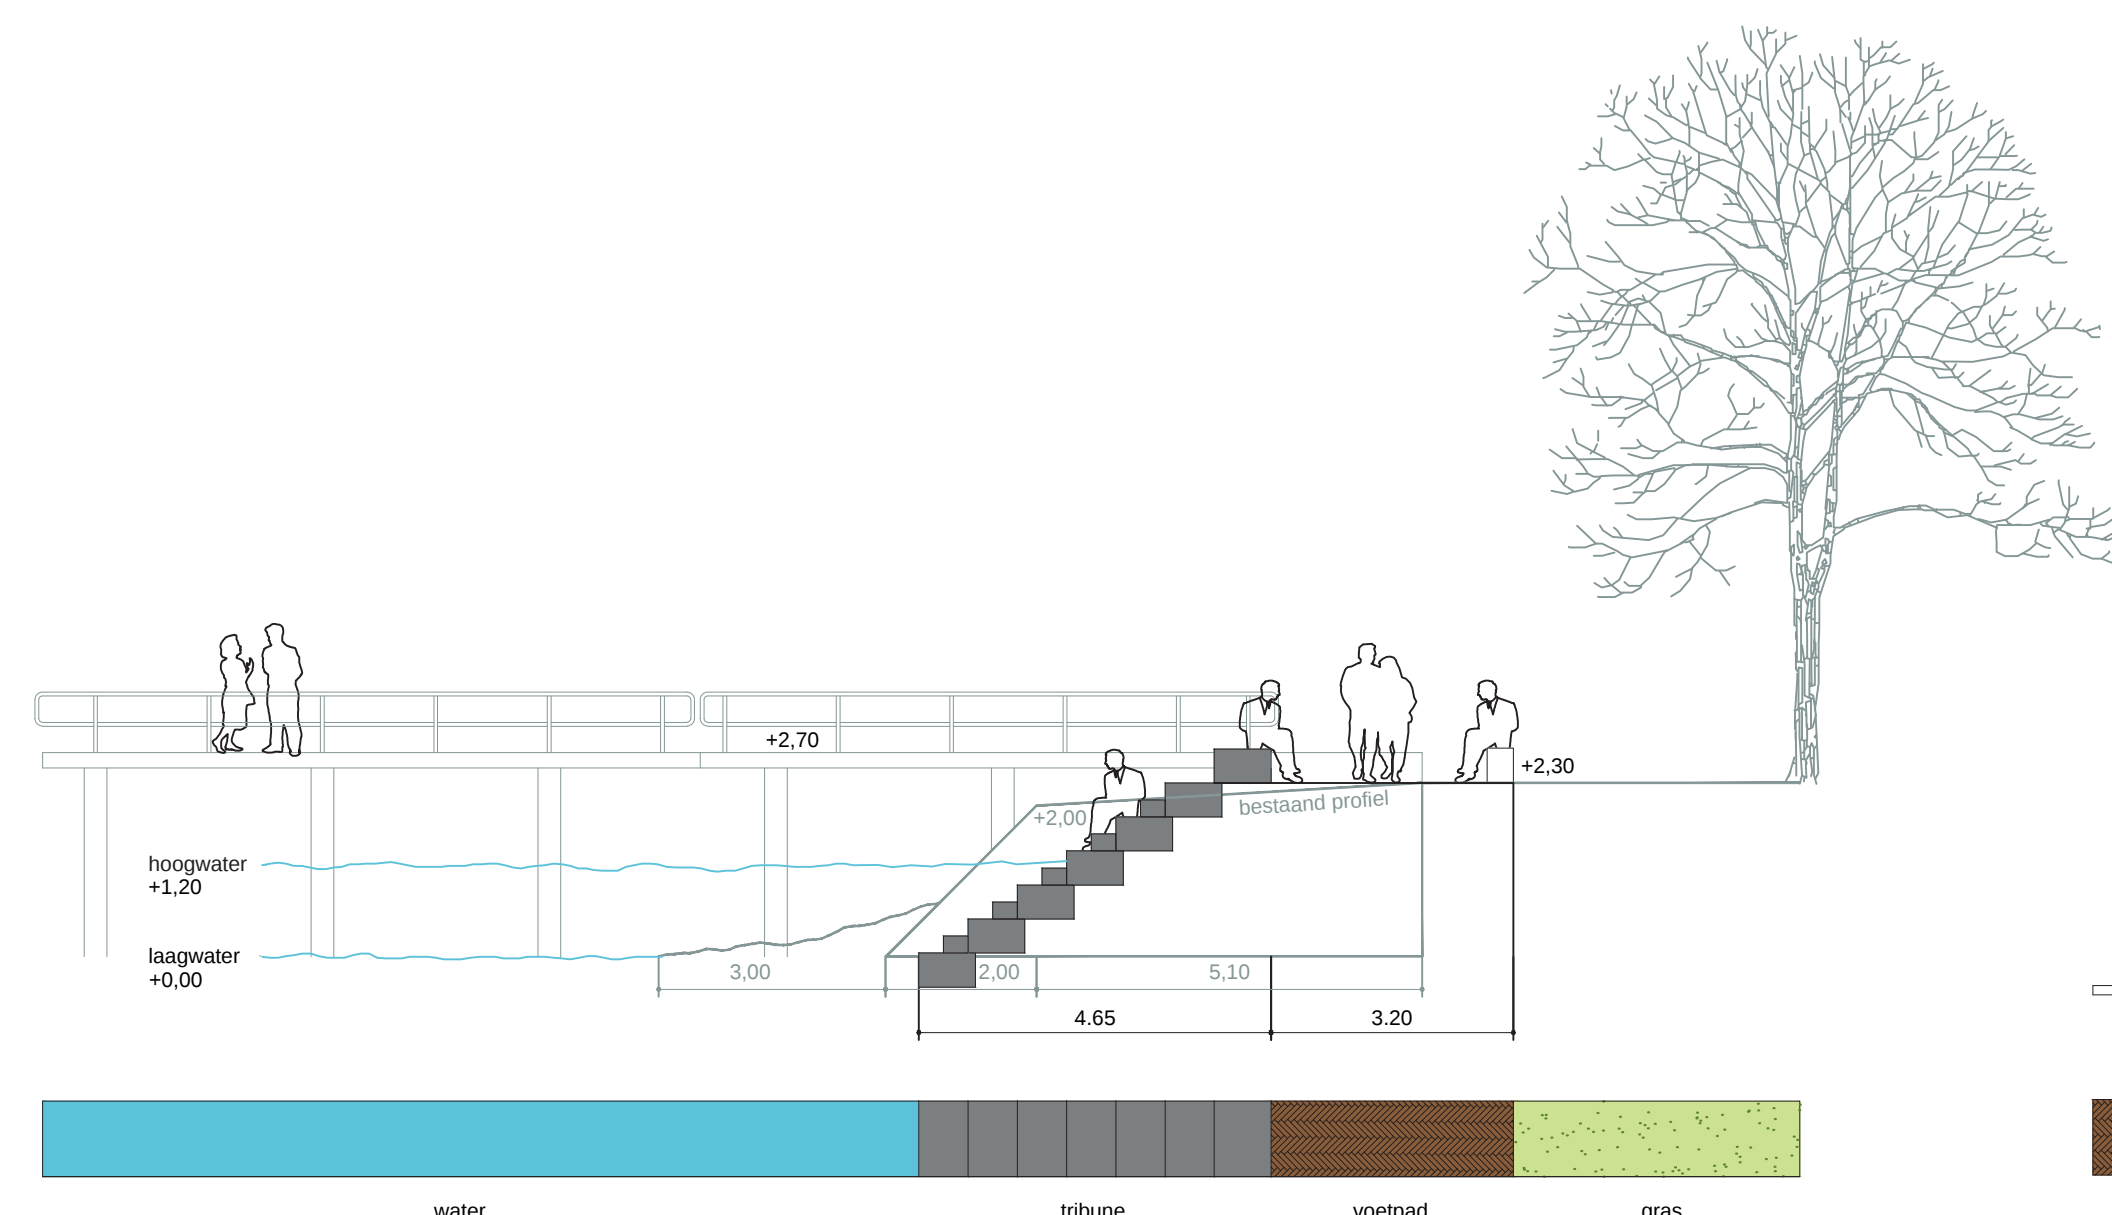

Profiel A-A' schaal 1:100, kade met tribune



Profiel B-B' schaal 1:100, shared space plein



Inrichtingsplan Buiten de Veerpoort, Schoonhoven
Schaal 1:250
Formaat A0
Datum 16 juni 2017

buro ontwerp & omgeving
adviseurs voor leefomgeving