





geesink
weusten
architecten

Utrechtseweg 167
6812 AC Arnhem

T 026 443 6972
F 026 445 8832

info@geesinkweusten.nl
www.geesinkweusten.nl

project:		Krimpen aan de Lek Waaggebouw	
onderdeel:		beelden 1	
opdrachtgever:		Artica Vastgoed	
schaal:	nvt	formaat:	A3
datum:	26-06-2018	getekend:	MS
wijz. a:		wijz. d:	
wijz. b:		wijz. e:	
wijz. c:		wijz. f:	
		status:	DEFINITIEF
		project nr.:	18-1977
		tek. nr.:	BA-980

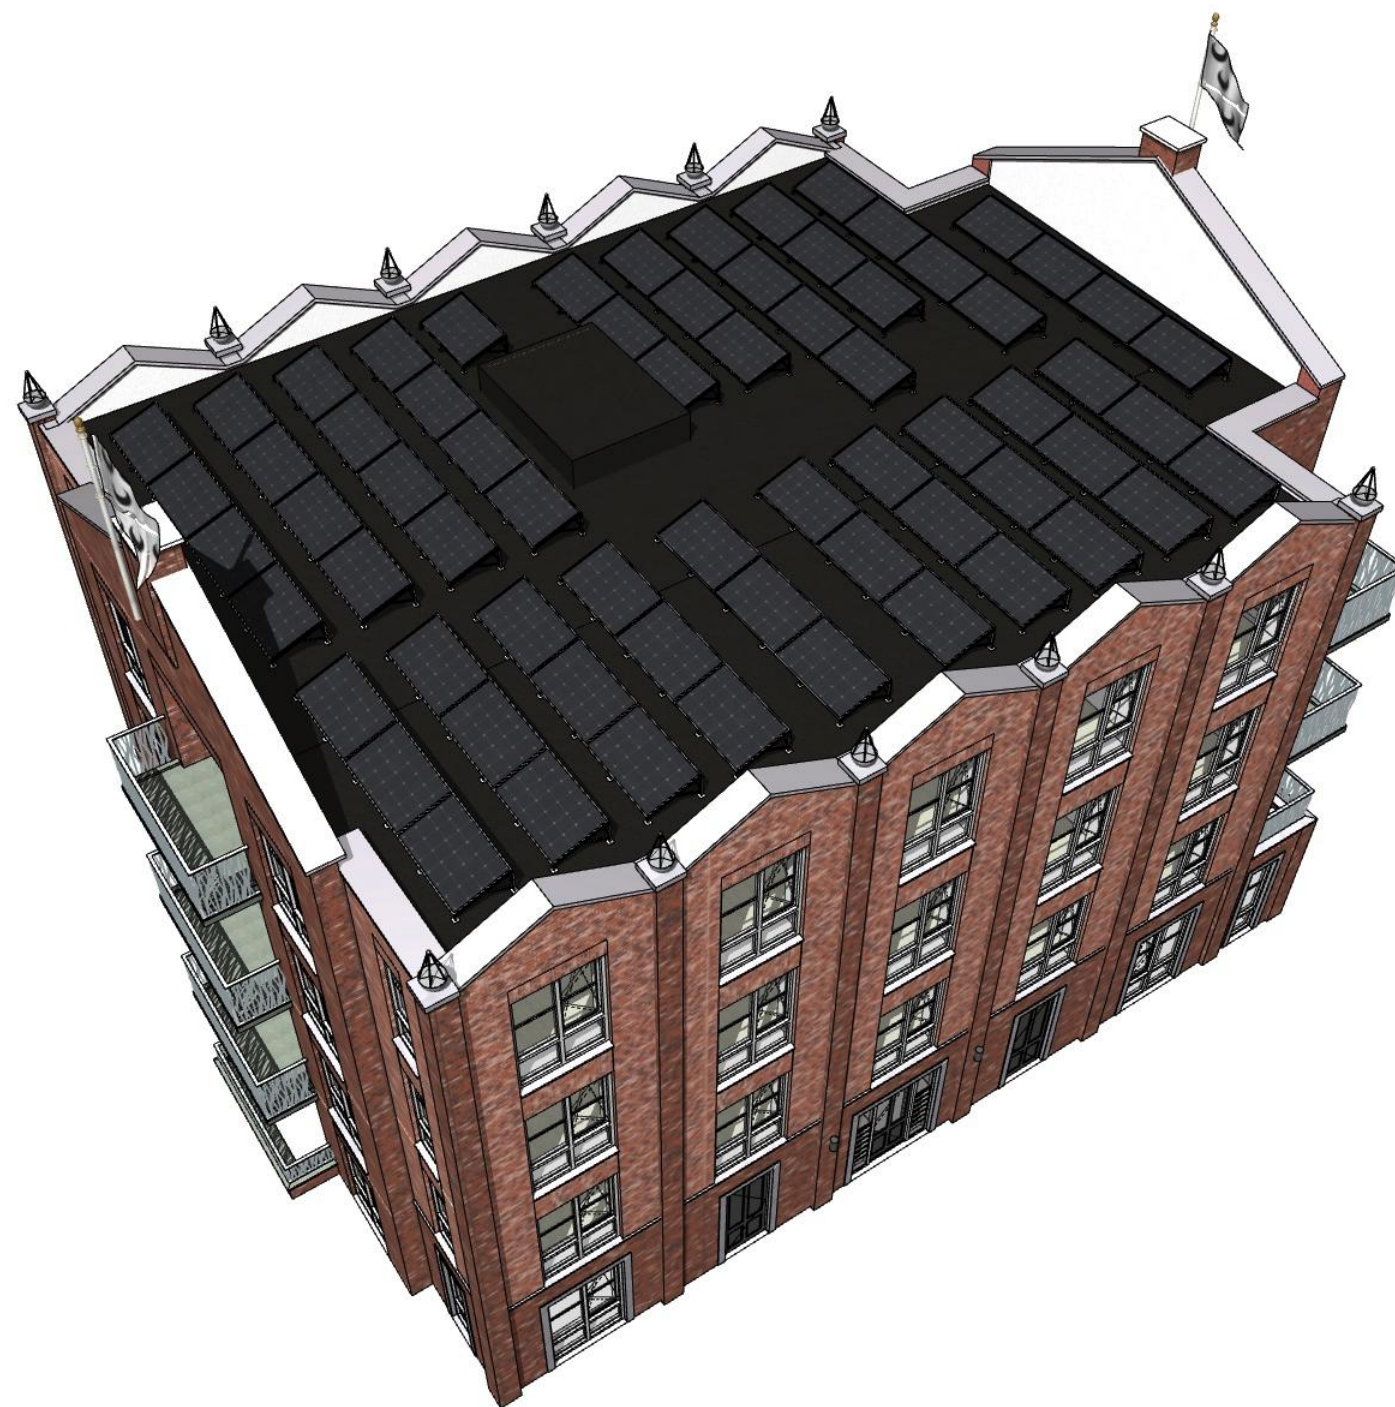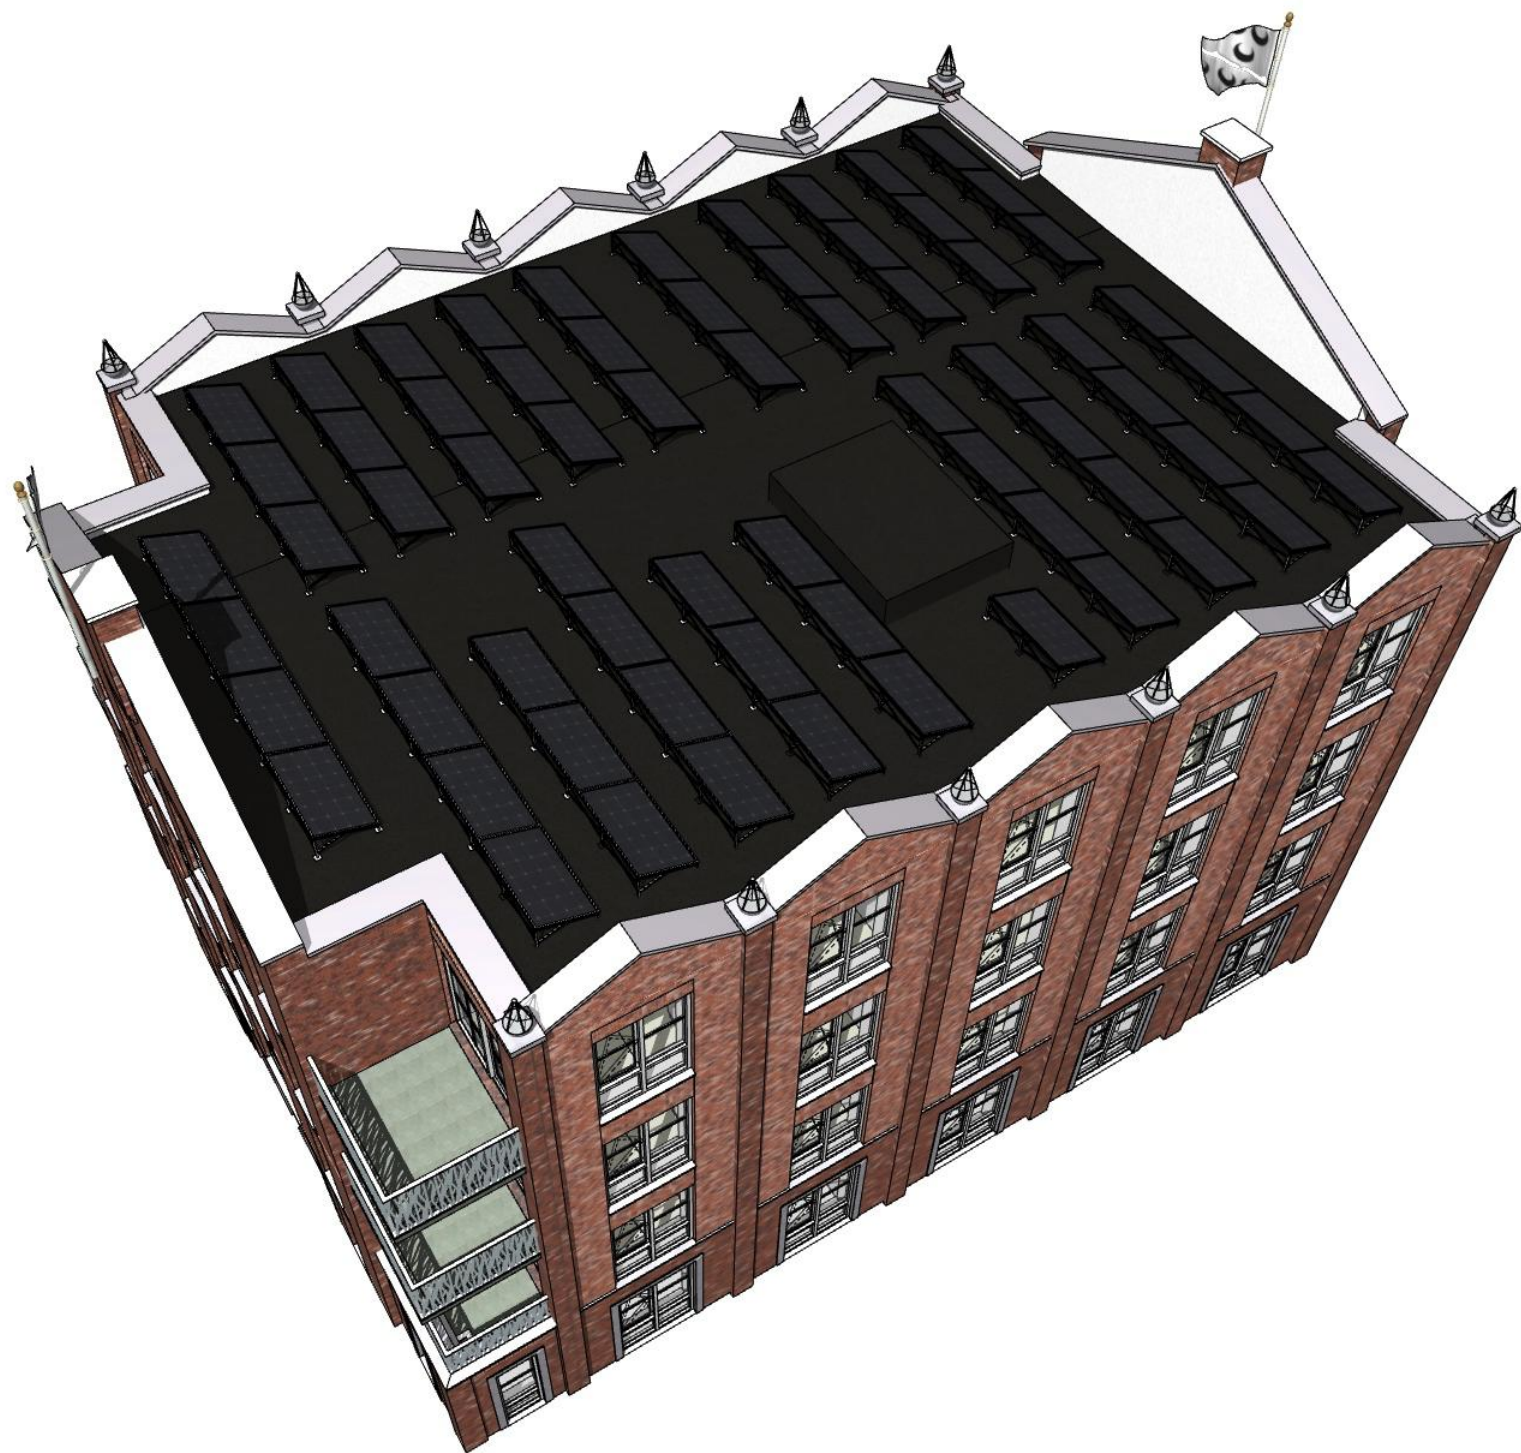

geesink
weusten
architecten

Utrechtseweg 167
6812 AC Arnhem

T 026 443 6972
F 026 445 8832

info@geesinkweusten.nl
www.geesinkweusten.nl

project: Krimpen aan de Lek | Waaggebouw

onderdeel: beelden 2

opdrachtgever: Artica Vastgoed

schaal: nvt formaat: A3 status: DEFINITIEF

datum: 26-06-2018 getekend: MS

wijz. a: wijz. d: project nr.: 18-1977

wijz. b: wijz. e:

wijz. c: wijz. f: tek. nr.: BA-980