



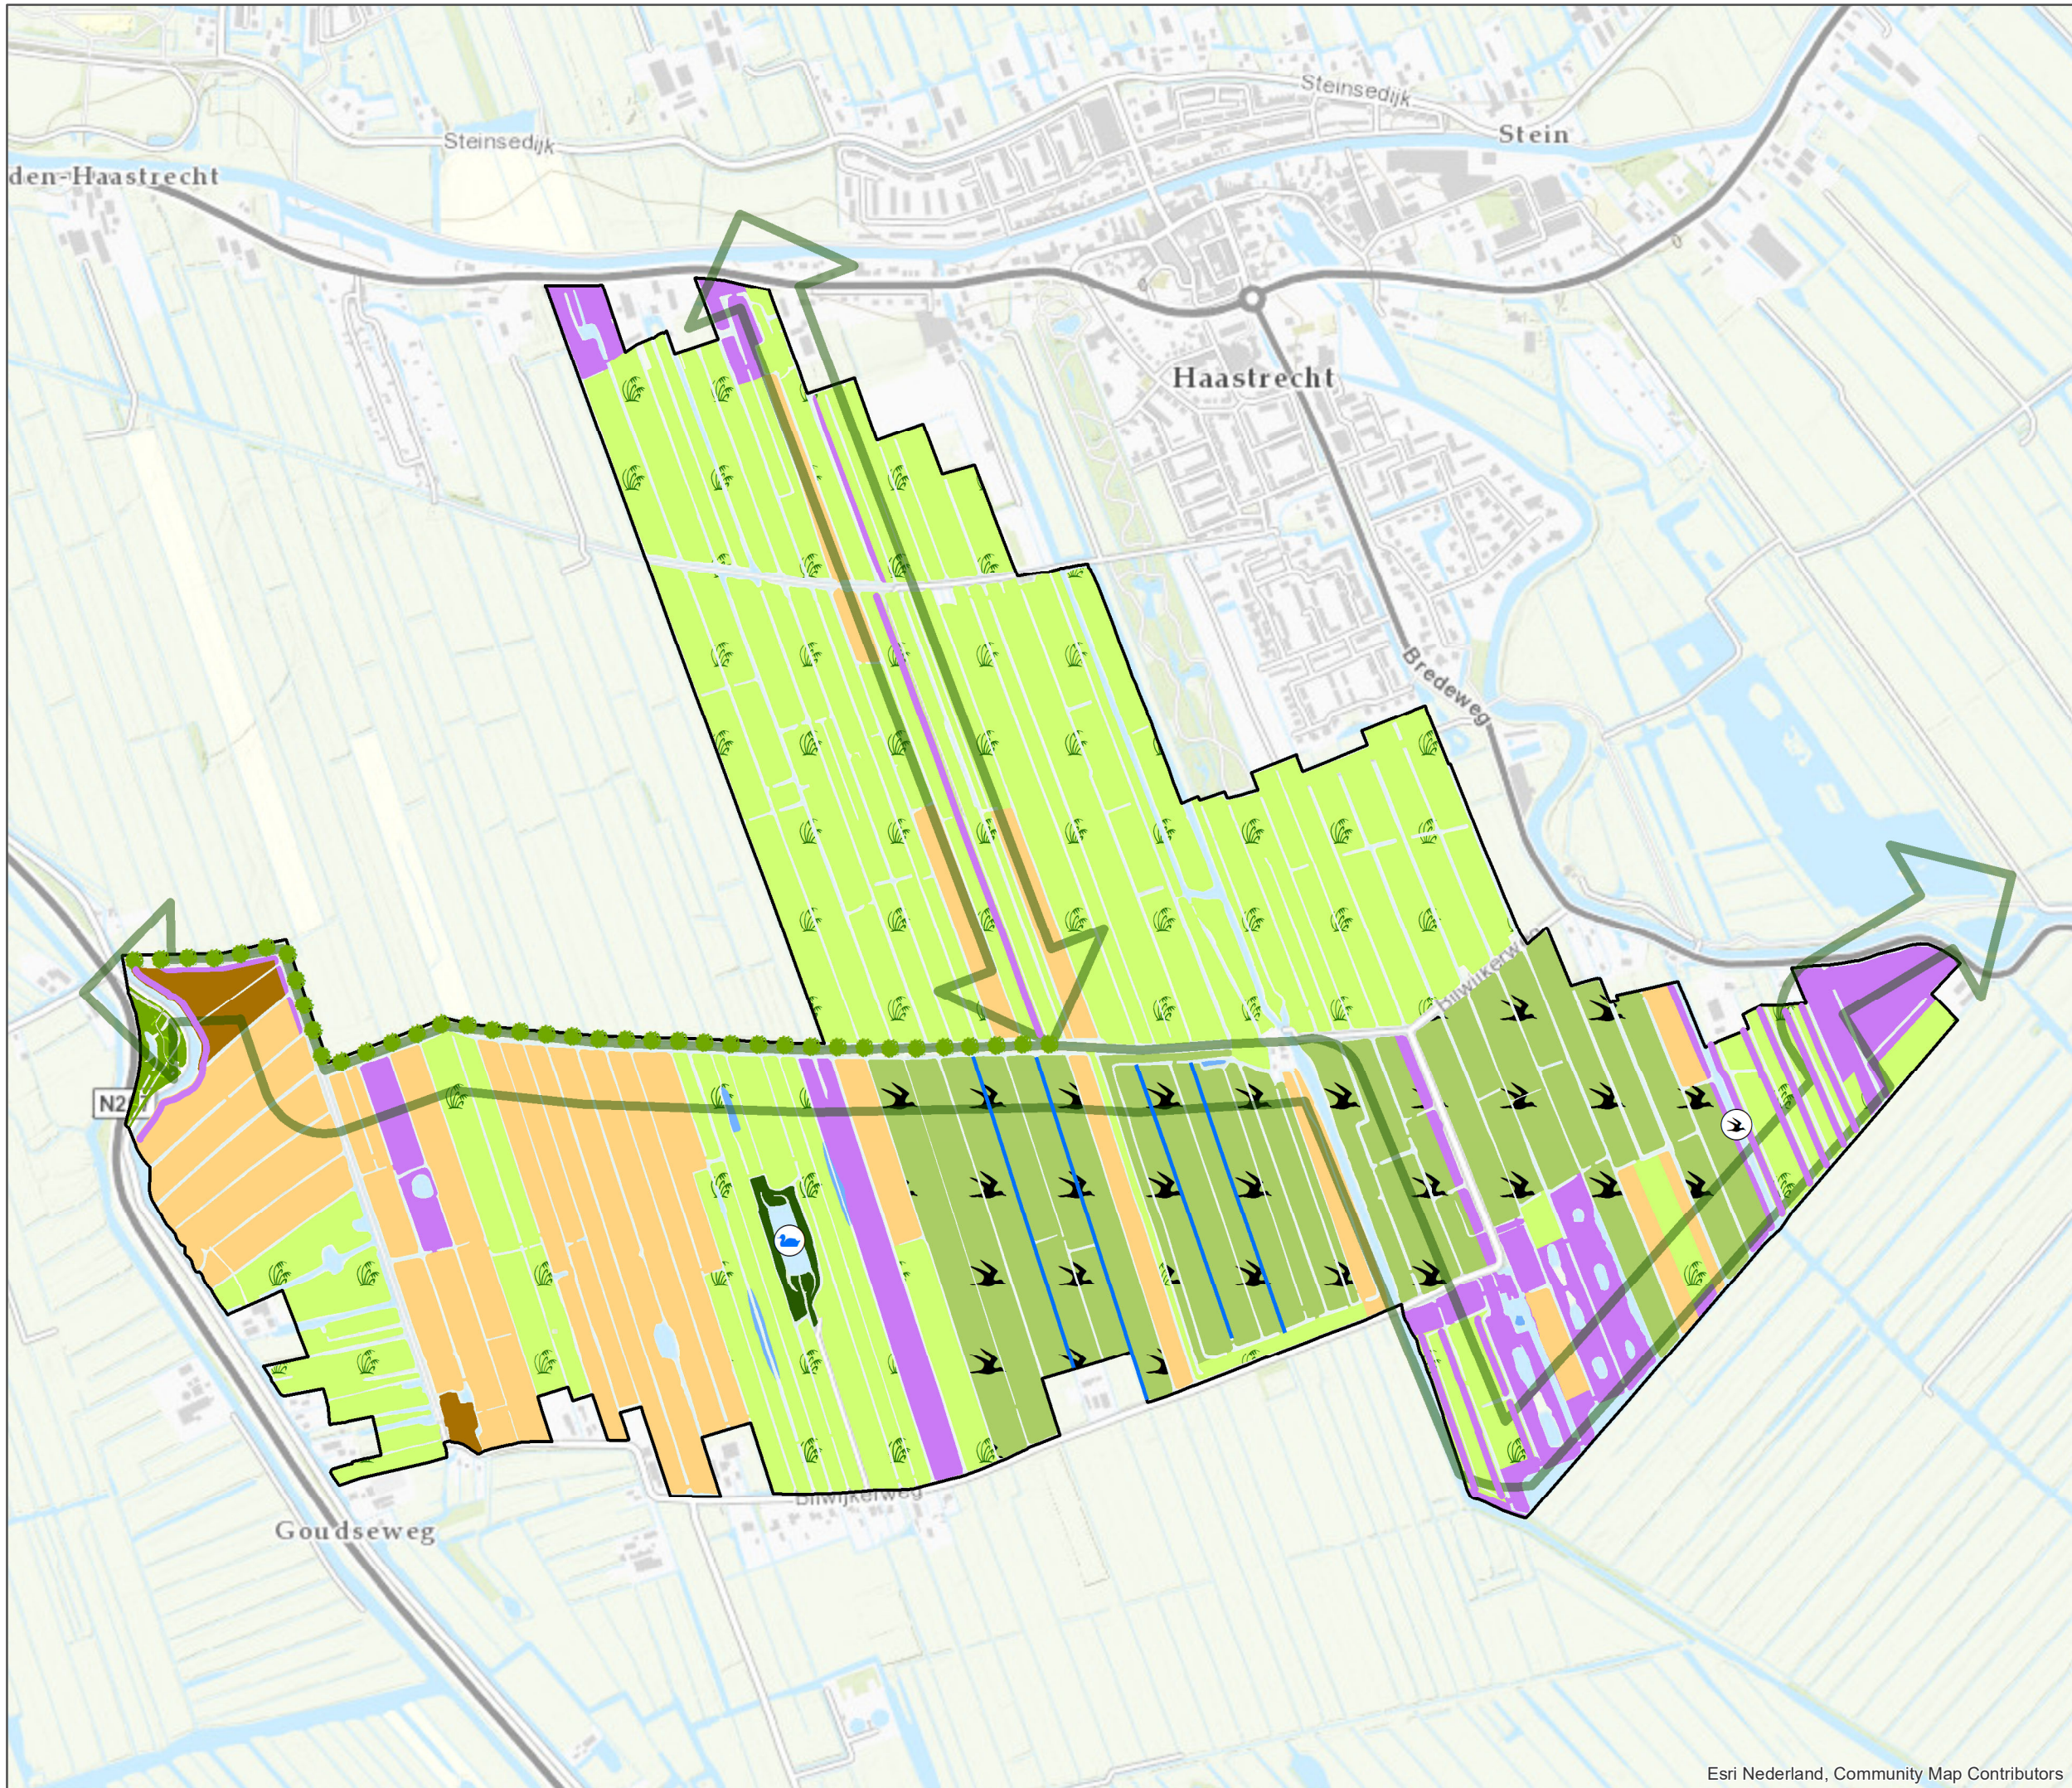

Krimpenerwaard

Inrichtingsplan Deelgebied Bilwijk

- Eendenkooi
- Zwarte stern
- Houtsingel (bestaand)
- Sloot verbreden
- Bestaande begroeing
- Kruiden- en faunarijk grasland
- Laagveenbos
- Moeras
- Ruigteveld
- Vochtig hooiland
- Vochtig weidevogelgrasland
- Water
- Verbindingszone (indicatief)
- Deelgebiedsgrens

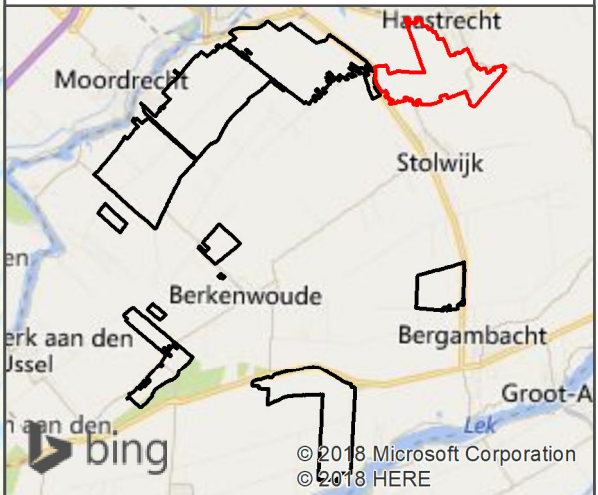

opdrachtgever:

Provincie
Zuid-Holland





datum: 20-11-2018

C03091.000279

schaal (A3): 1:10.000



0 250 500 m

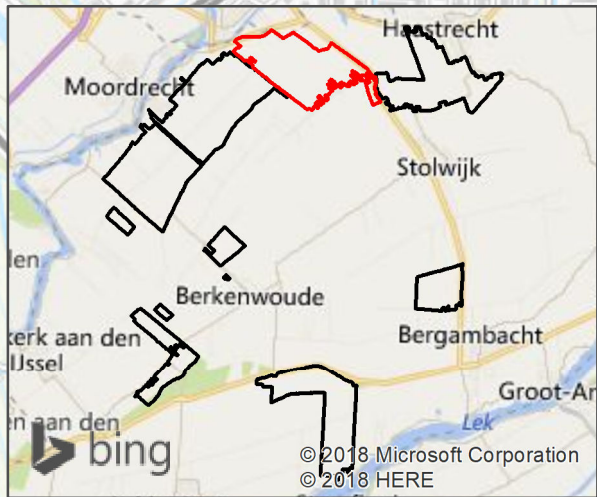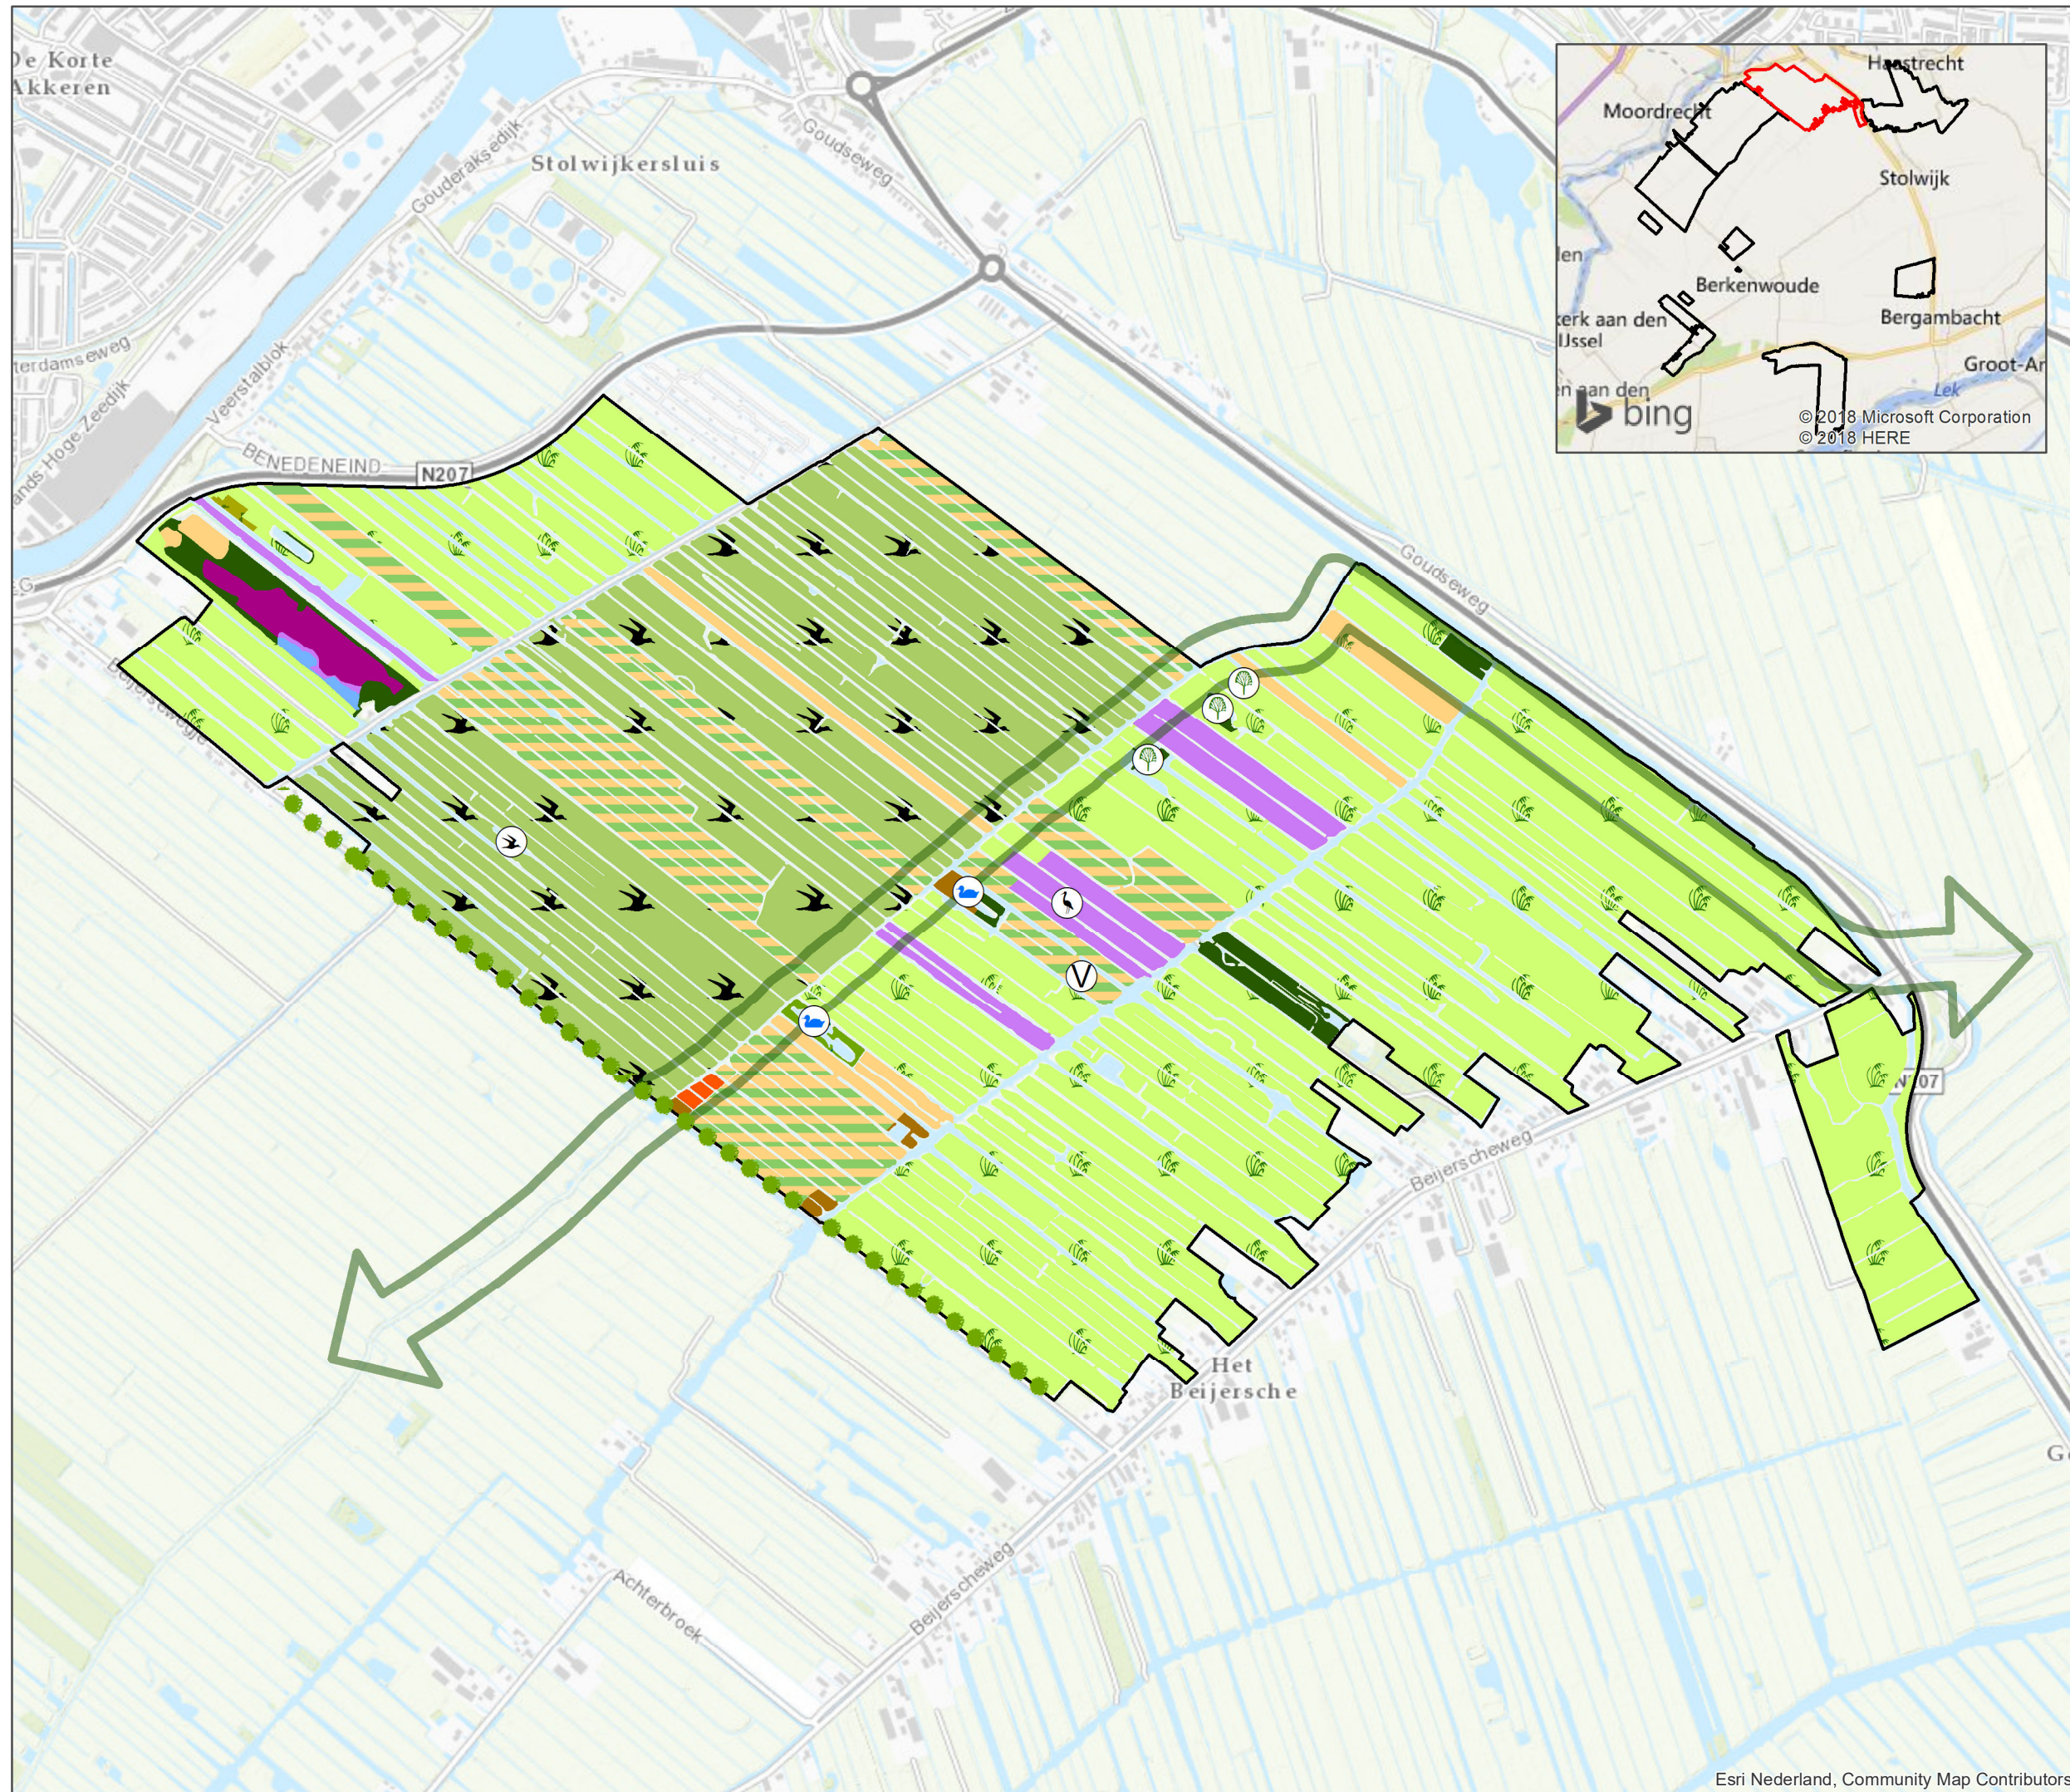

Krimpenerwaard

Inrichtingsplan

Deelgebied Veerstalblok

- Eendenkooi
- Landschapselement
- Purperreiger
- Veenput
- Zwarte stern
- Houtsingel (bestaand)
- Eendenkooi
- Kruiden- en faunairijk grasland
- Laagveenbos
- Loofbos
- Moeras
- Nat schraalland / Vochtig hooiland
- Ruigteveld
- Veenmosrietland
- Veenmosrietland en moerasheide
- Veenput
- Vochtig hooiland
- Vochtig hooiland / Kruiden- en faunairijk grasland
- Vochtig weidevogelgrasland
- Water
- Verbindingszone (indicatief)
- Deelgebiedsgrens

opdrachtgever:


Provincie
Zuid-Holland




datum: 20-11-2018

C03091.000279

schaal (A3): 1:11.500

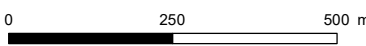

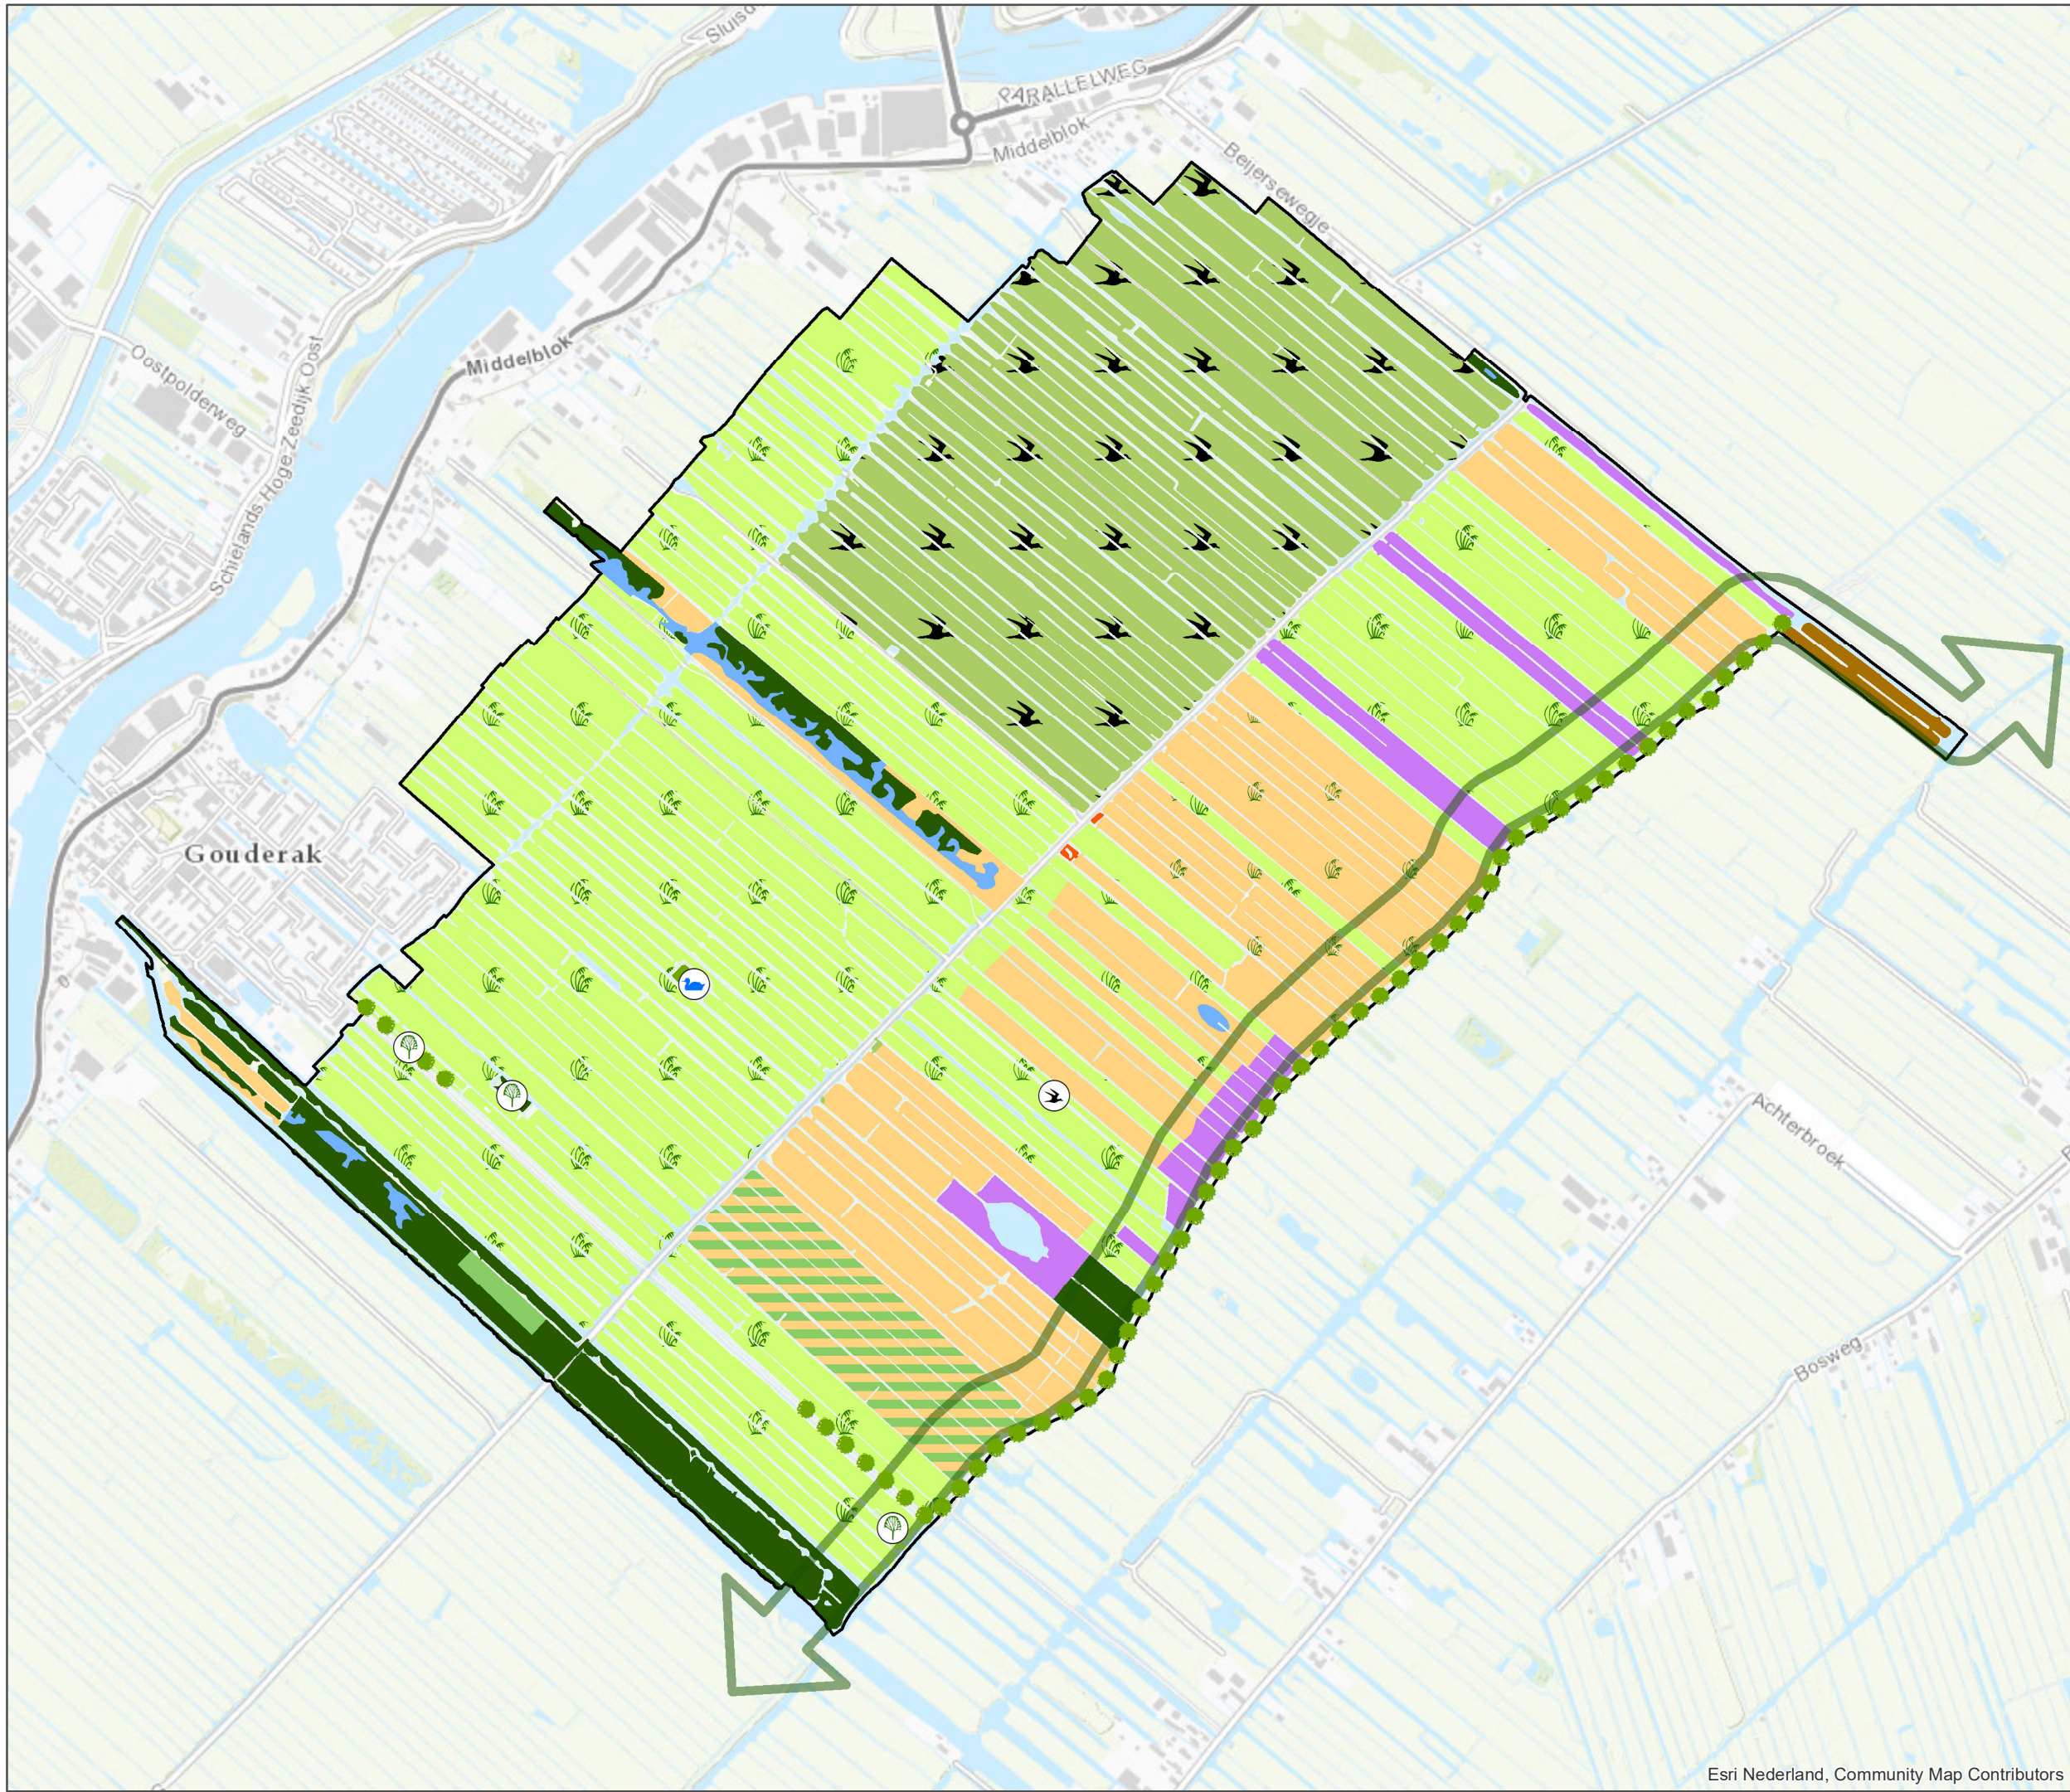


Krimpenerwaard

Inrichtingsplan

Deelgebied Middelblok

- Eendenkooi
- Landschapselement
- Zwarte stern
- Houtsingel (bestaand)
- Eendenkooi
- Kruiden- en faunarijk grasland
- Laagveenbos
- Moeras
- Nat schraalland
- Nat schraalland / Vochtig hooiland
- Ruigteveld
- Veenmosrietland
- Vochtig hooiland
- Vochtig hooiland / Kruiden- en faunarijk grasland
- Vochtig weidevogelgrasland
- Water
- Verbindingszone (indicatief)
- Deelgebiedsgrens

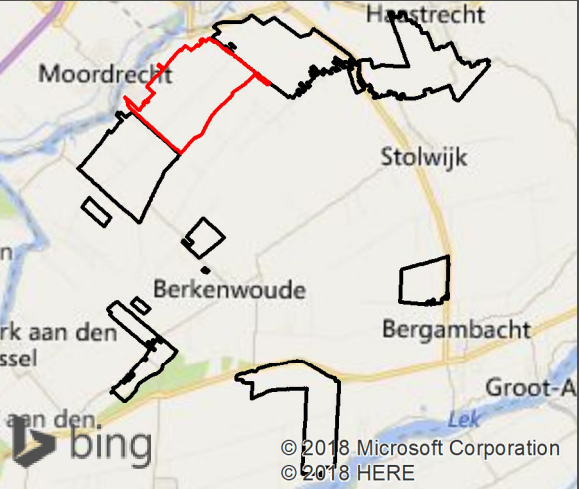

opdrachtgever:
Provincie Zuid-Holland




datum: 20-11-2018
schaal (A3): 1:11.000
0 250 500 m

N

C03091.000279

Esri Nederland, Community Map Contributors

SB

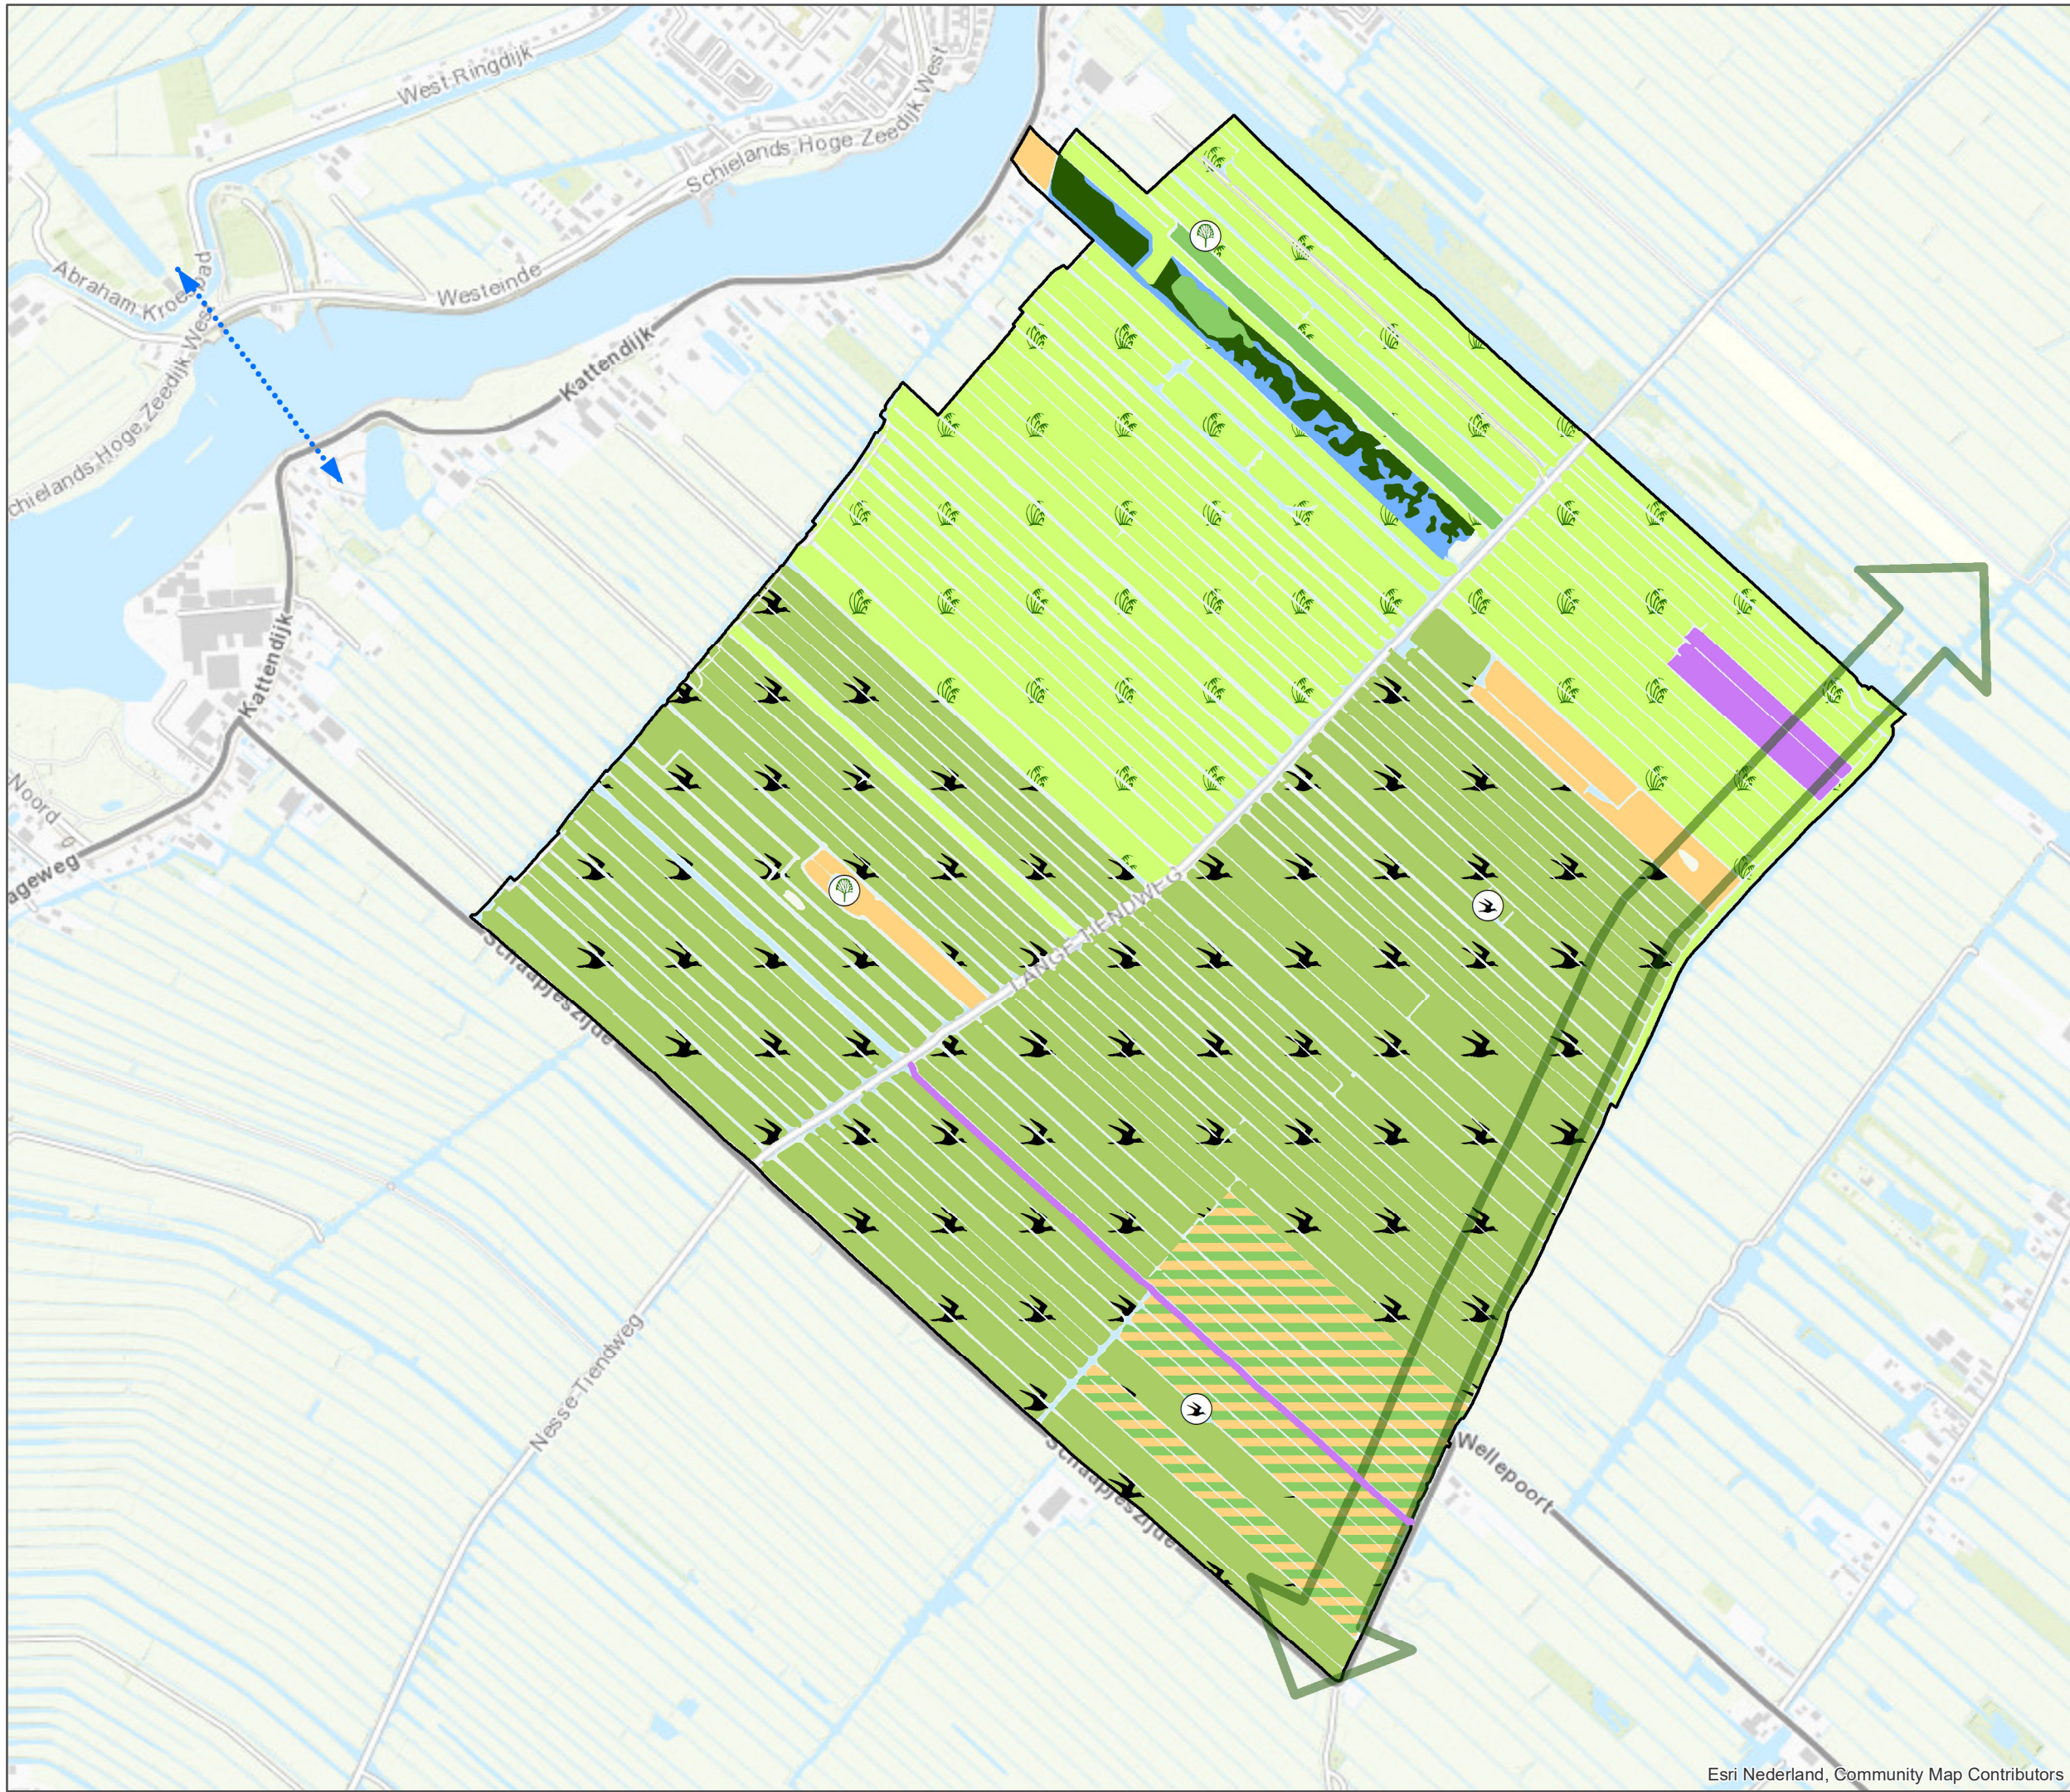


Krimpenerwaard

Inrichtingsplan

Deelgebied Kattendijksblok

- Landschapselement
- Zwarte stern
- Natte verbinding
- Kruiden- en faunairijk grasland
- Laagveenbos
- Moeras
- Nat schraalland
- Nat schraalland / Vochtig hooiland
- Vochtig hooiland
- Vochtig weidevogelgrasland
- Water
- Verbindingszone (indicatief)
- Deelgebiedsgrens

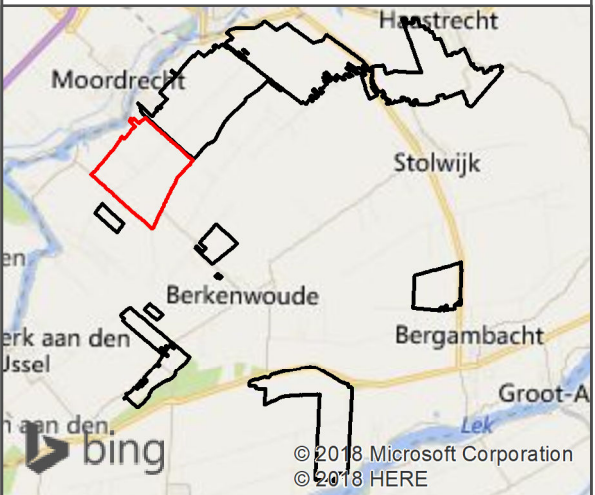

opdrachtgever:
Provincie Zuid-Holland



datum: 20-11-2018
schaal (A3): 1:10.000

0 250 500 m

Esri Nederland, Community Map Contributors

SB




Krimpenerwaard

Inrichtingsplan

Deelgebied Oudeland

- Eendenkooi
- Purperreiger
- Veenput
- Zwarte stern
- Kruiden- en faunarijk grasland
- Laagveenbos
- Moeras
- Moeras / Nat schraalland
- Nat schraalland
- Nat schraalland / Vochtig hooiland
- Ruigteveld
- Water
- Verbindingszone (indicatief)
- Deelgebiedsgrens

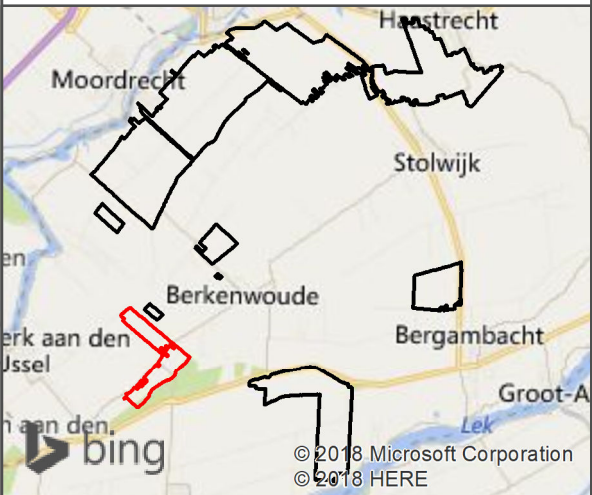


opdrachtgever:
Provincie Zuid-Holland



datum: 20-11-2018
schaal (A3): 1:9.000

0 250 500 m

Esri Nederland, Community Map Contributors

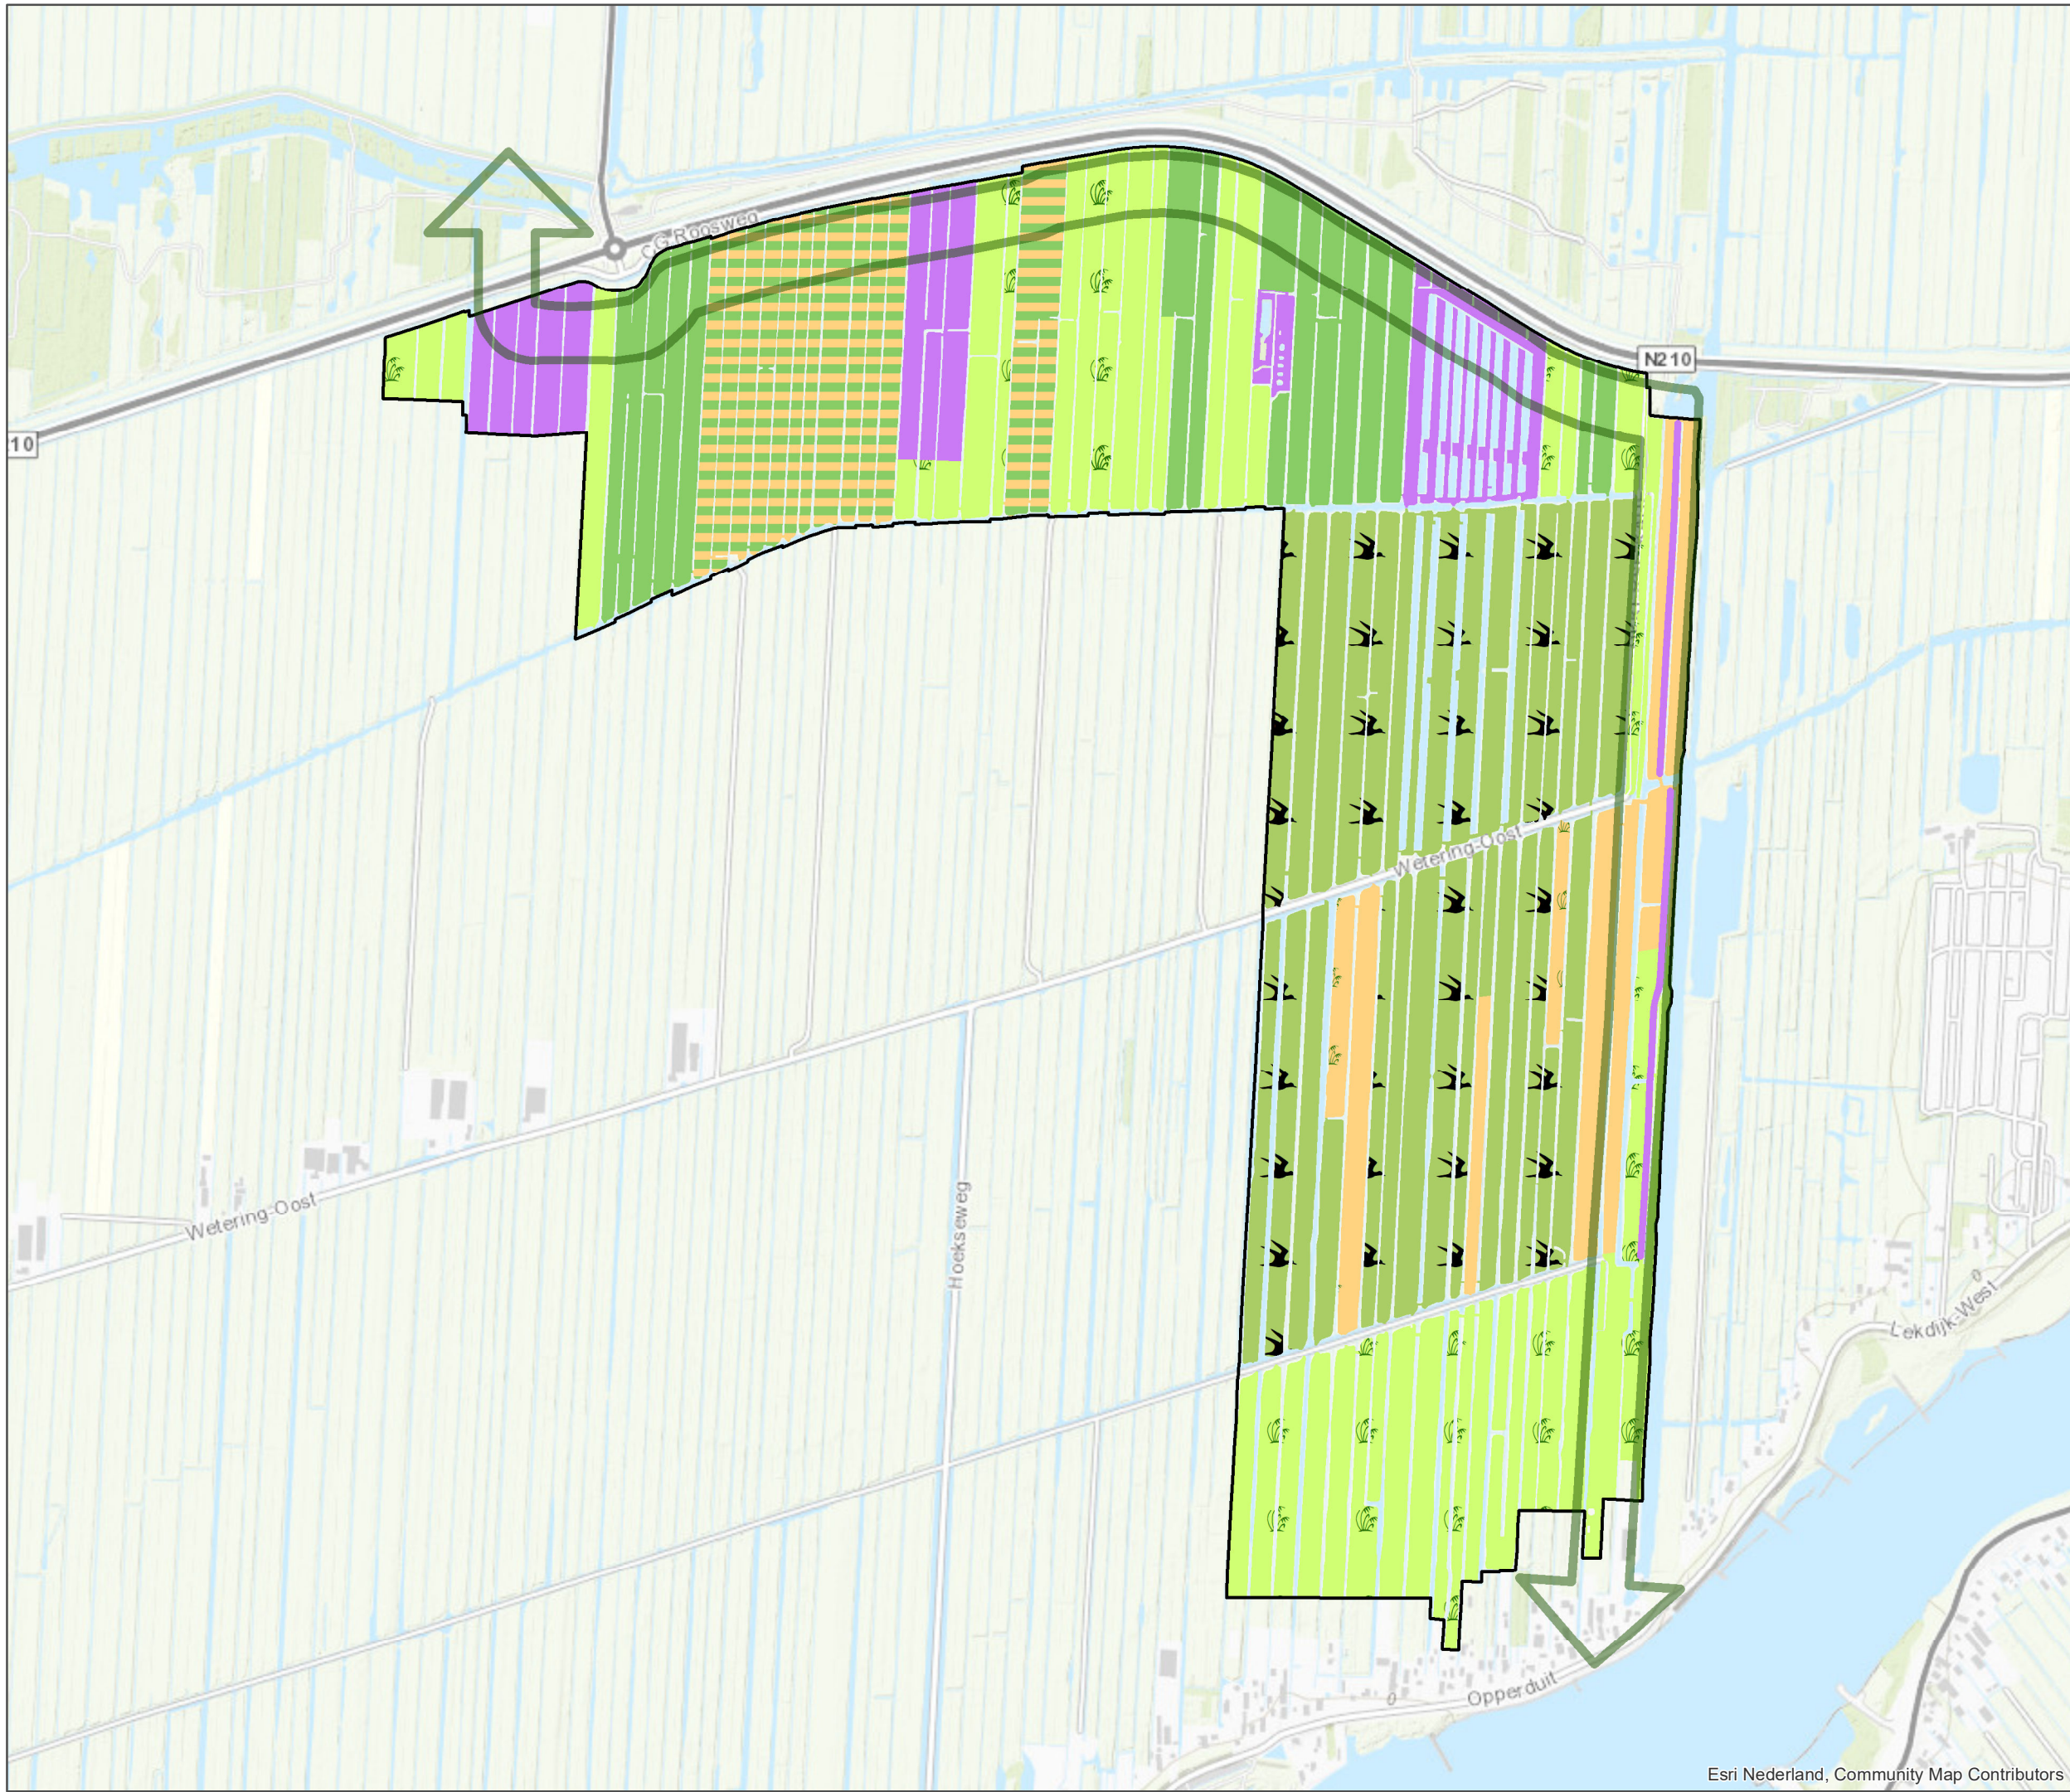

Krimpenerwaard

Inrichtingsplan

Deelgebied Den Hoek

Kruiden- en faunairijk grasland

Moeras

Nat schraalland

Nat schraalland / Vochtig hooiland

Vochtig hooiland

Vochtig hooiland / Kruiden- en faunairijk grasland

Vochtig weidevogelgrasland

Verbindingszone (indicatief)

Deelgebiedsgrens

opdrachtgever:

Provincie Zuid-Holland

datum:

20-11-2018

N

schaal (A3):

1:11.000

0 250 500 m

Esri Nederland, Community Map Contributors

© 2018 Microsoft Corporation
© 2018 HERE

C03091.000279

SB



Krimpenerwaard

Inrichtingsplan

Deelgebied Kadijk-West

Zwarte stern

Vochtig hooiland

Vochtig weidevogelgrasland

Deelgebiedsgrens

opdrachtgever:

Provincie Zuid-Holland

datum: 20-11-2018

schaal (A3): 1:4.000

Esri Nederland, Community Map Contributors


C03091.000279

SB



Krimpenerwaard
Inrichtingsplan
Deelgebied Restant opgave De

-  Vochtig weidevogelgrasland
-  Deelgebiedsgrens

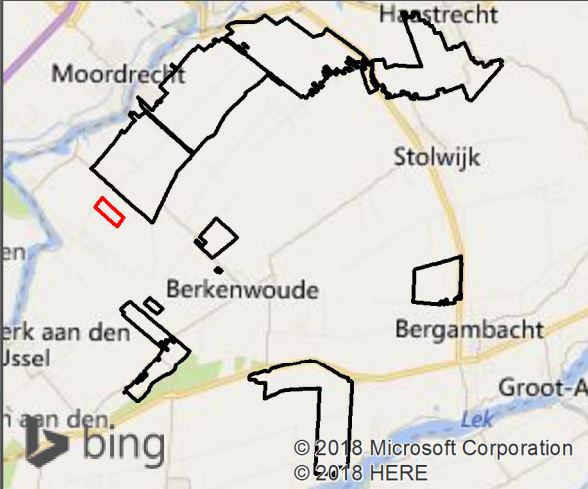


opdrachtgever:
Provincie Zuid-Holland



datum: 20-11-2018
schaal (A3): 1:3.000

N

C03091.000279

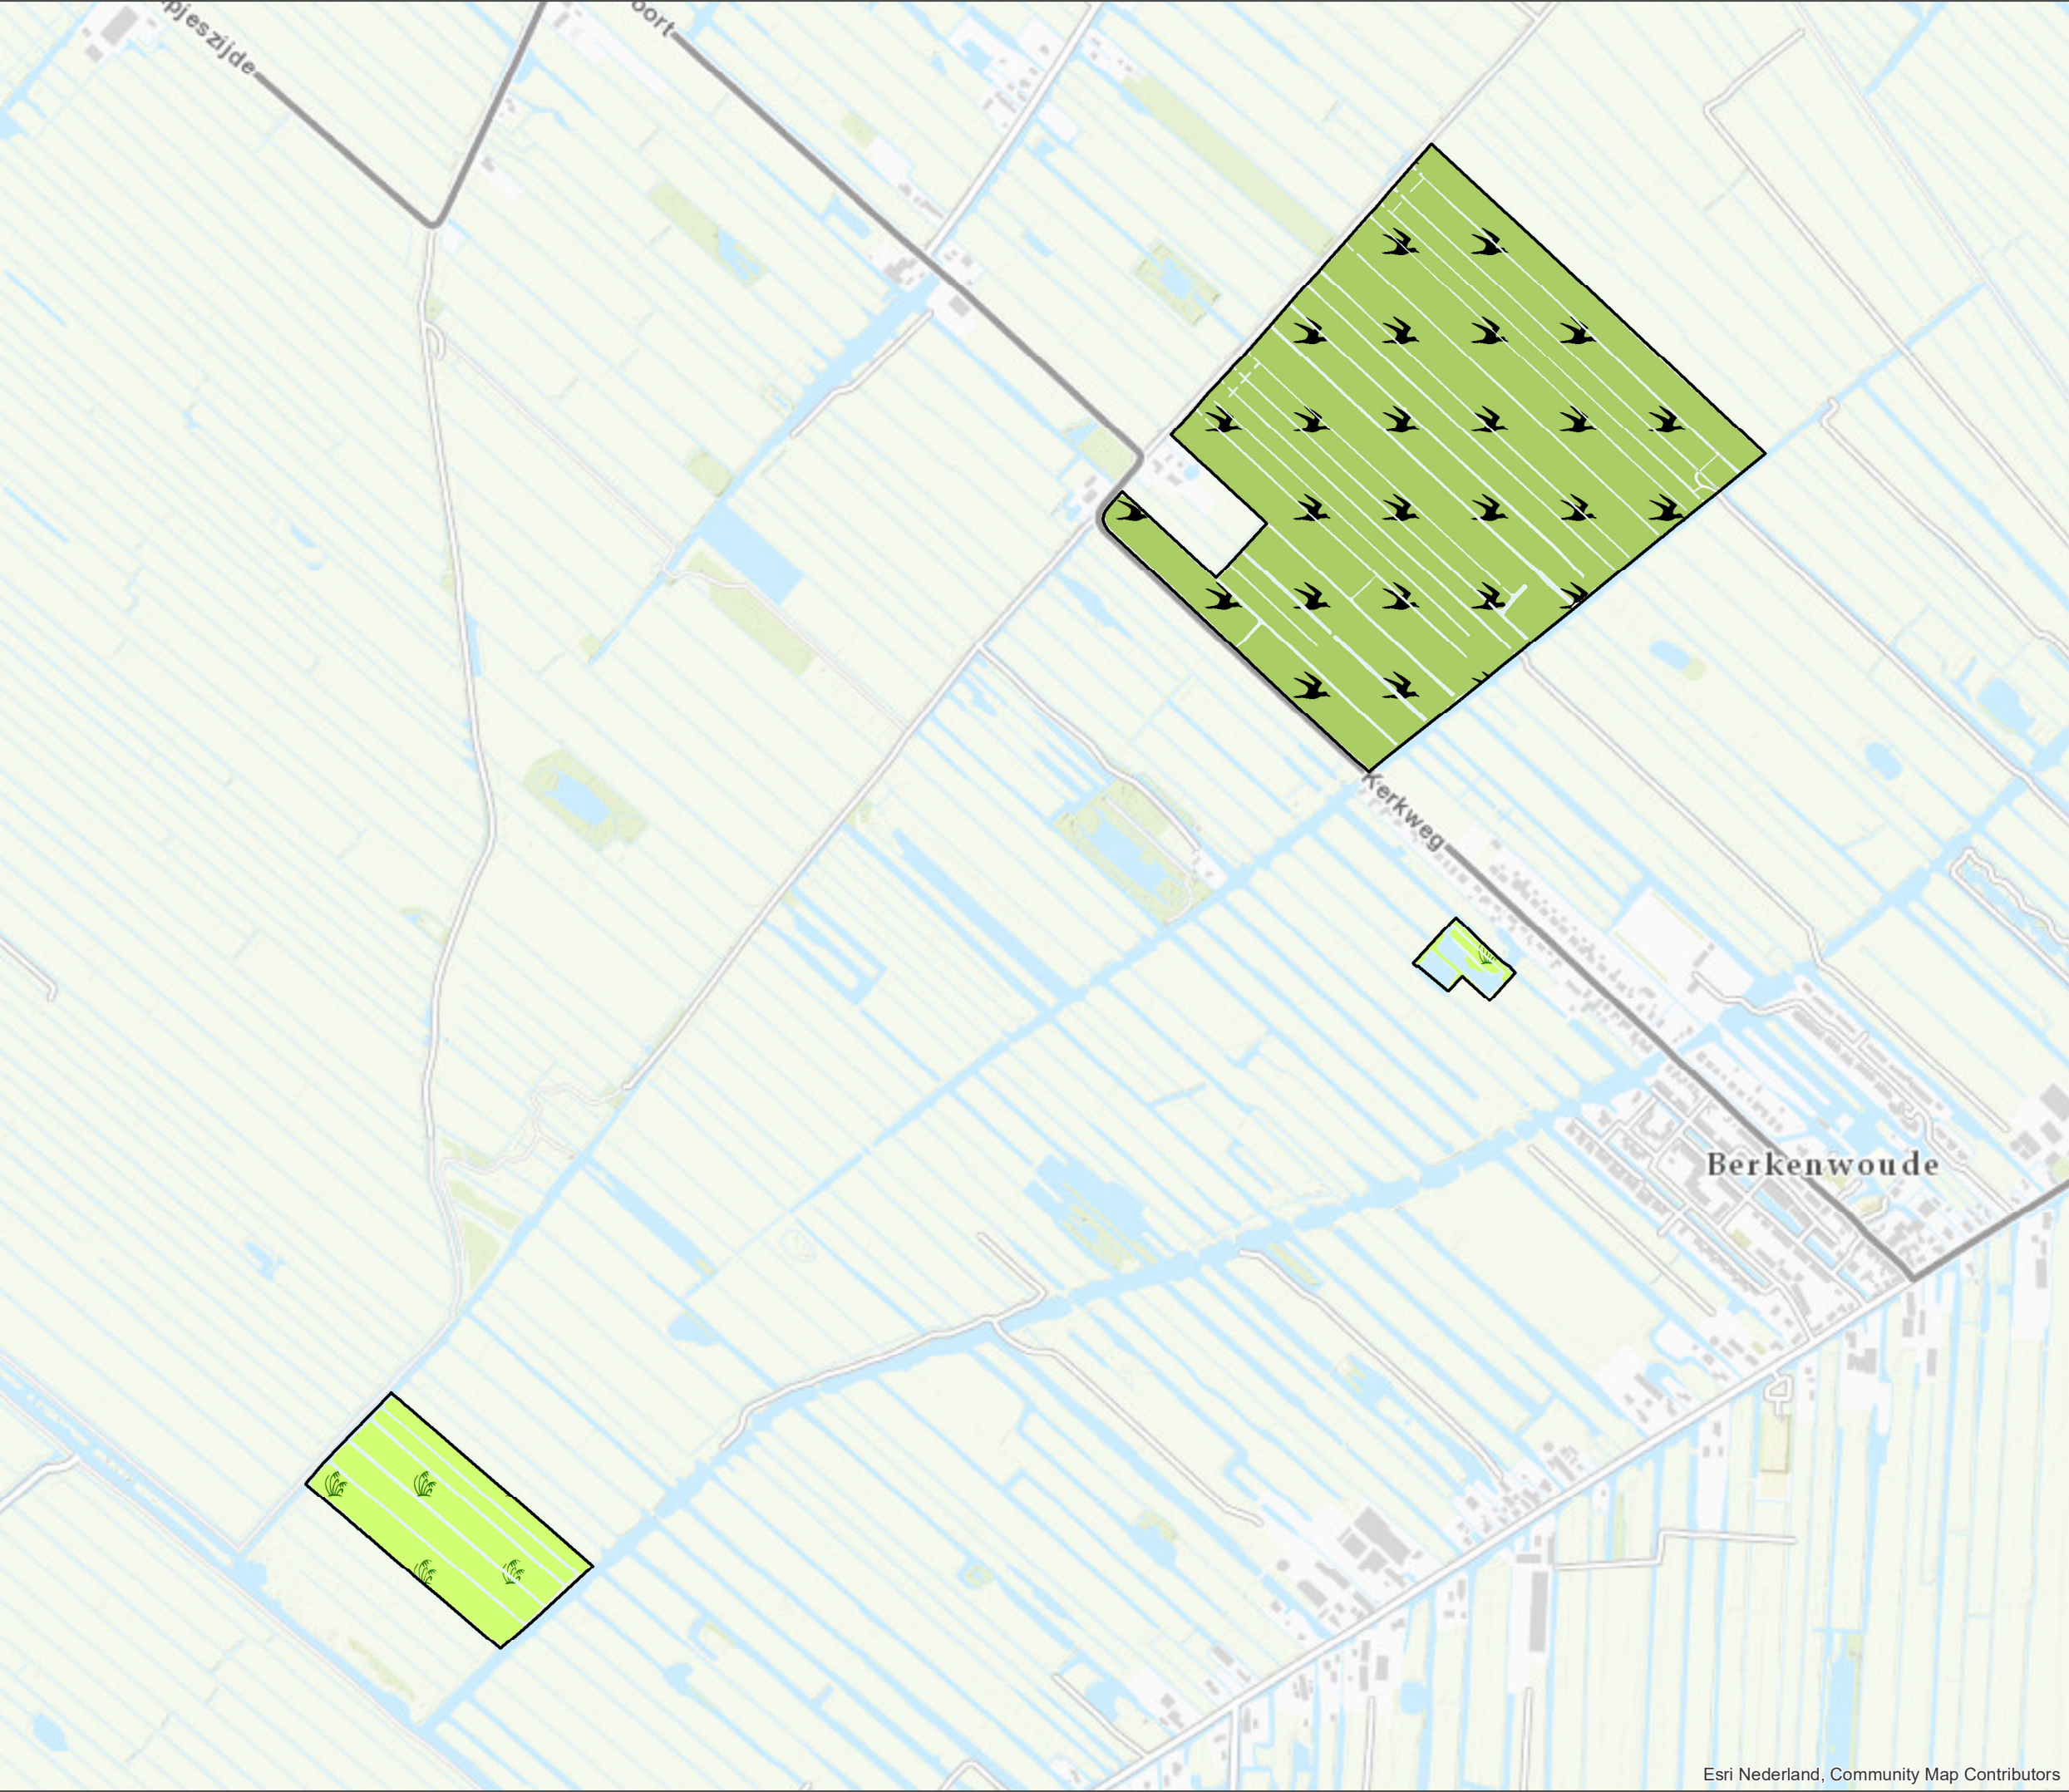

Krimpenerwaard

Inrichtingsplan

Deelgebied Restant opgave B

Kruiden- en faunairijk grasland

Vochtig weidevogelgrasland

Deelgebiedsgrens

opdrachtgever:
Provincie Zuid-Holland

datum: 20-11-2018


schaal (A3): 1:9.000

0 250 500 m

SB

Esri Nederland, Community Map Contributors

C03091.000279

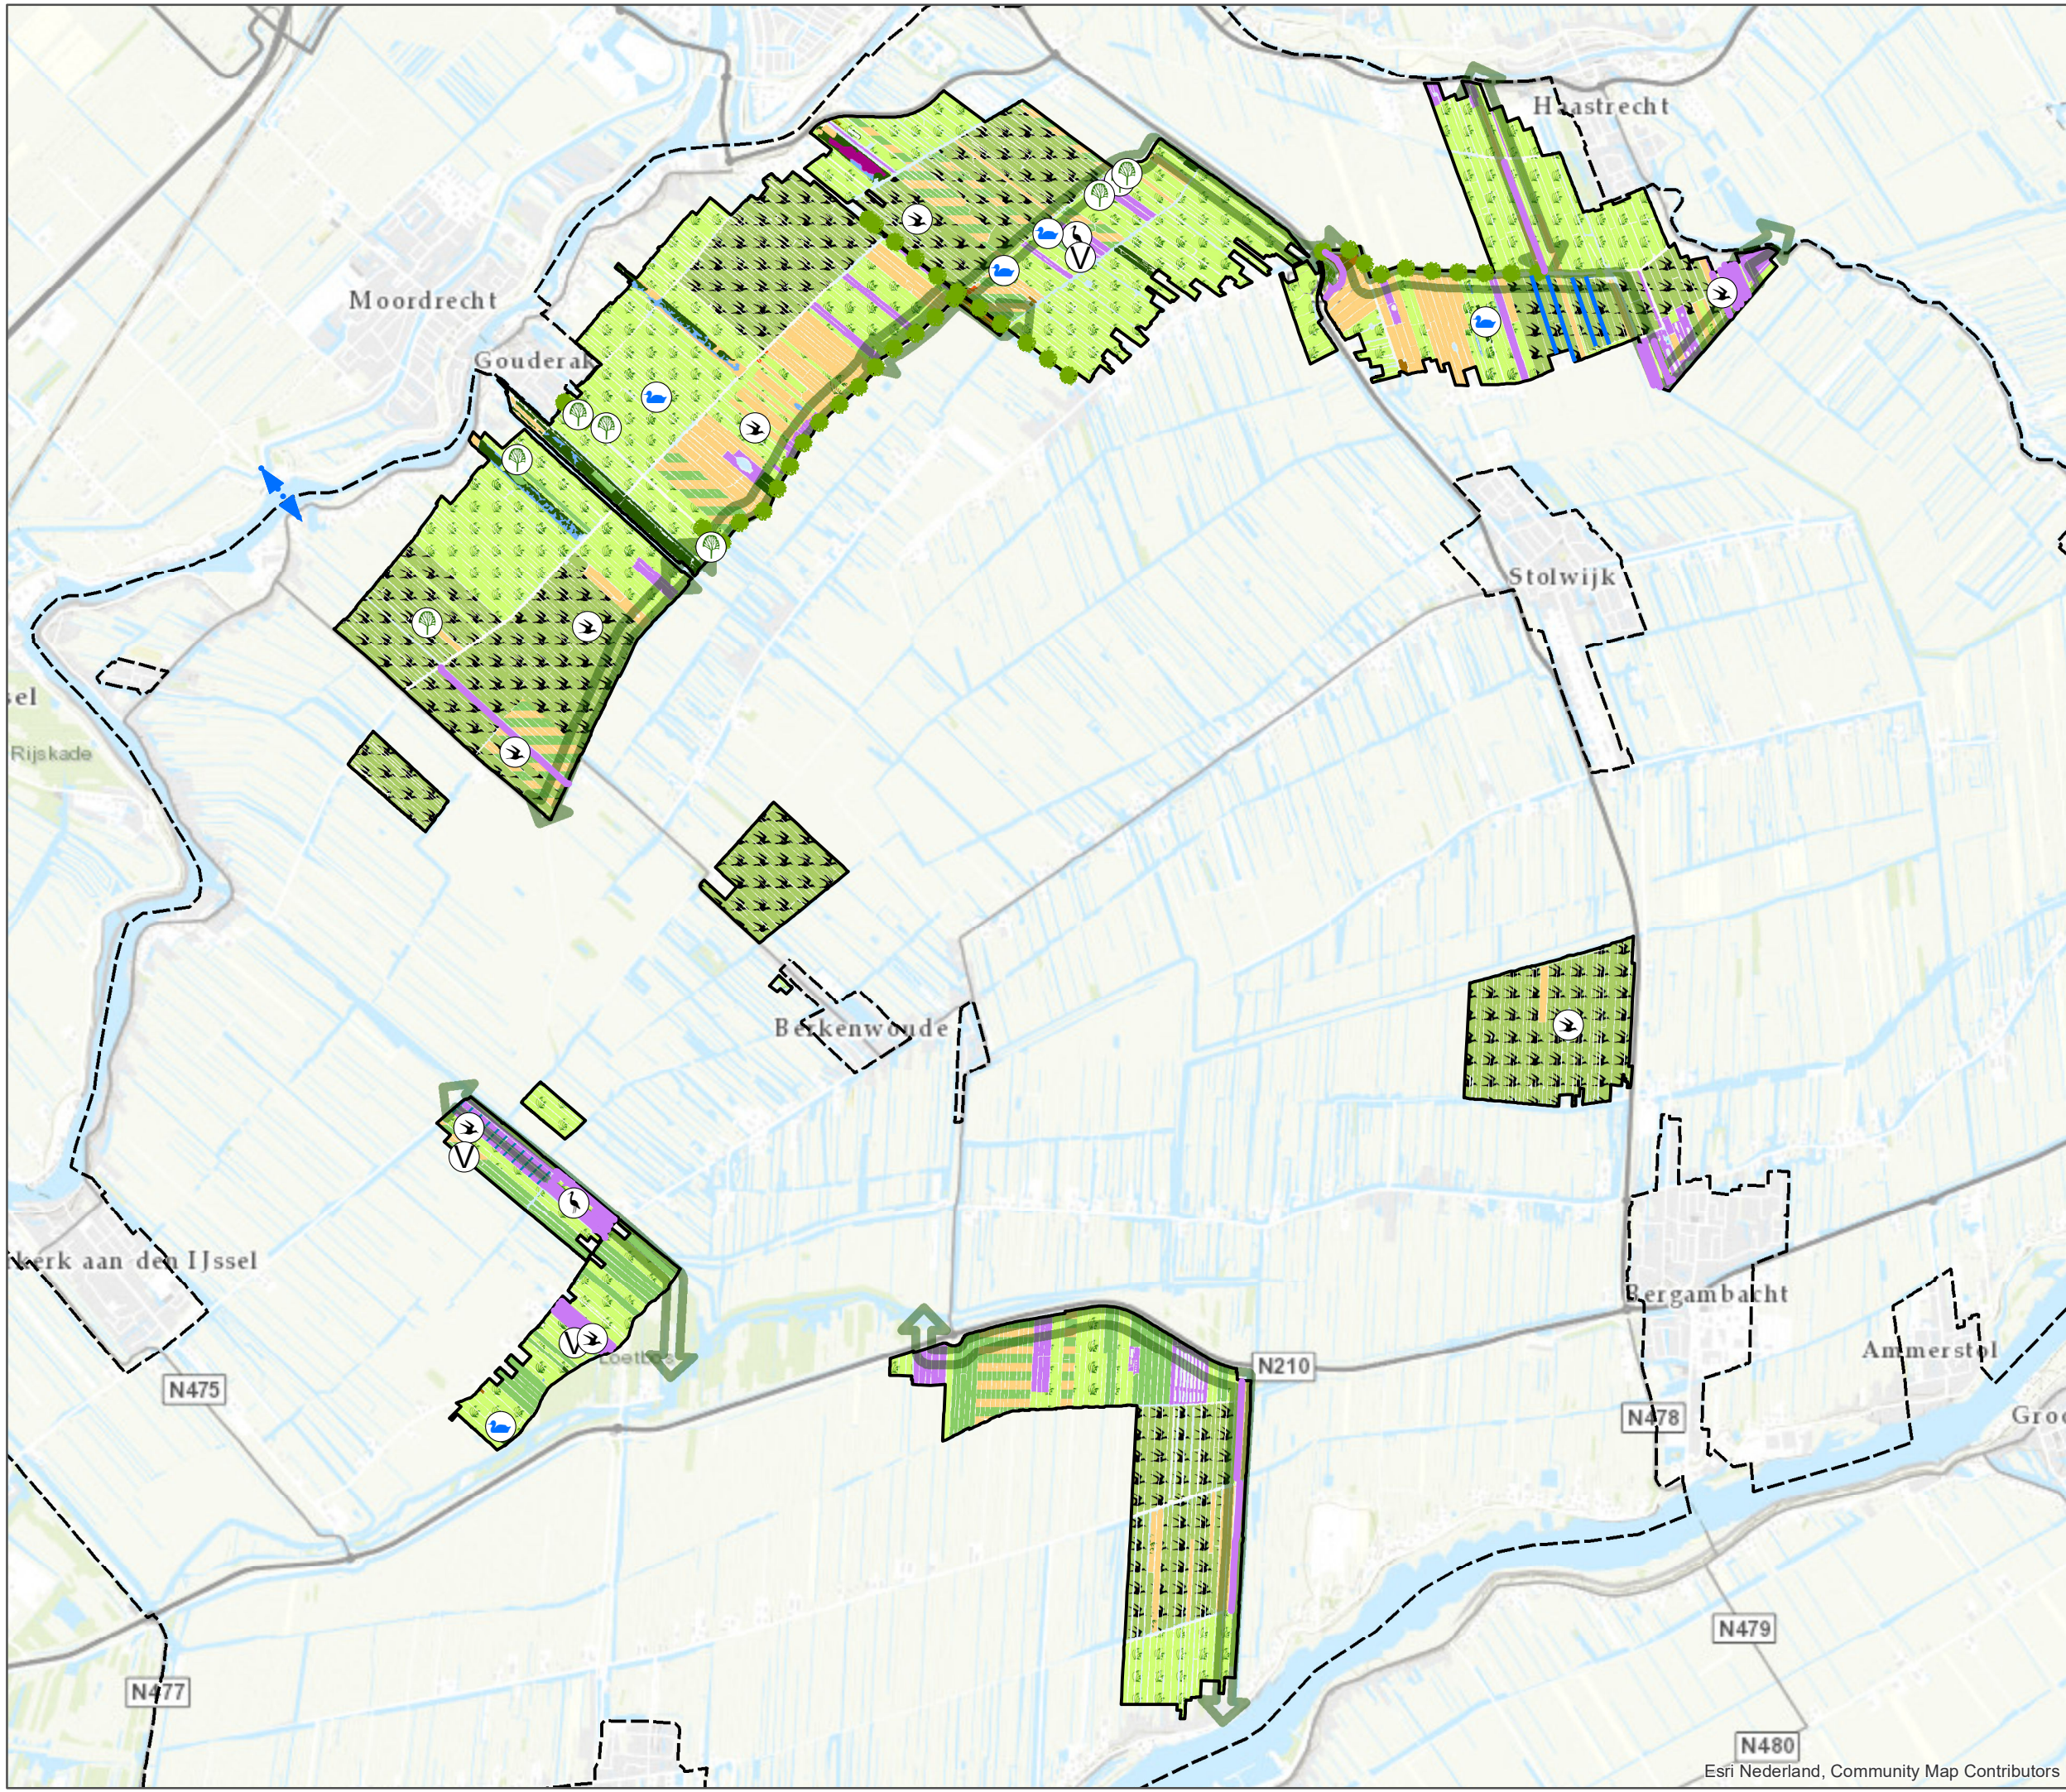

Krimpenerwaard

Inrichtingsplan

Eendenkooi

Landschapselement

Purperreiger

Veenput

Zwarte stern

Houtsingel (bestaand)

Natte verbinding

Sloot verbreden

Bestaande begroeing

Eendenkooi

Kruiden- en faunarijk grasland

Laagveenbos

Loofbos

Moeras

Moeras / Nat schraalland

Nat schraalland

Nat schraalland / Vochtig hooiland

Ruigteveld

Veenmosrietland

Veenmosrietland en moerasheide

Veenput

Vochtig hooiland

Vochtig hooiland / Kruiden- en faunarijk grasland

Vochtig weidevogelgrasland

Water

Verbindingszone (indicatief)

Deelgebiedsgrens

Krimpenerwaard, gebiedsgrens

opdrachtgever:
Provincie Zuid-Holland

datum: 20-11-2018

schaal (A3): 1:40.000

0 250 500 750 1000 1250 m

C03091.000279

Esri Nederland, Community Map Contributors

SB