
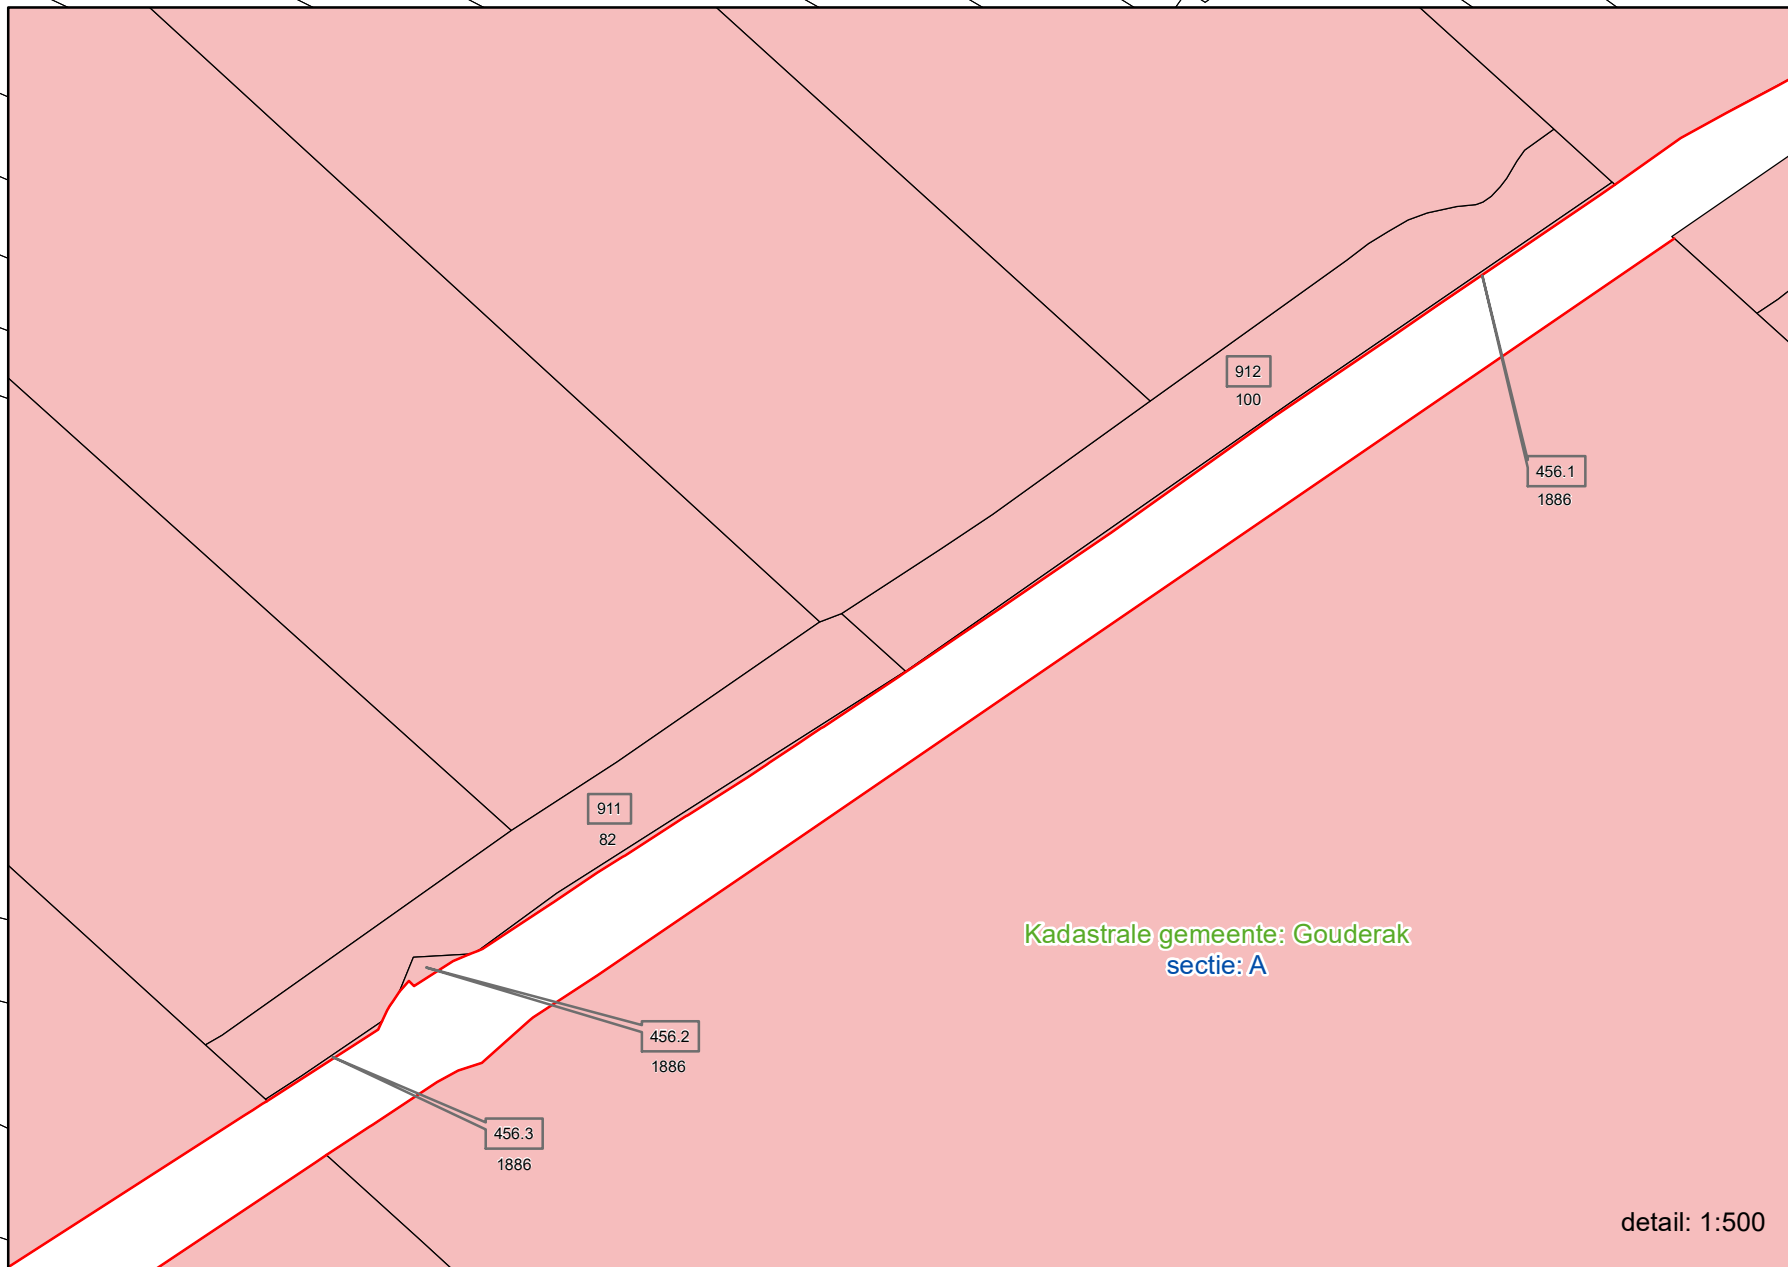


Veenweide Krimpenerwaard grondtekening

kaartbladnr.:6

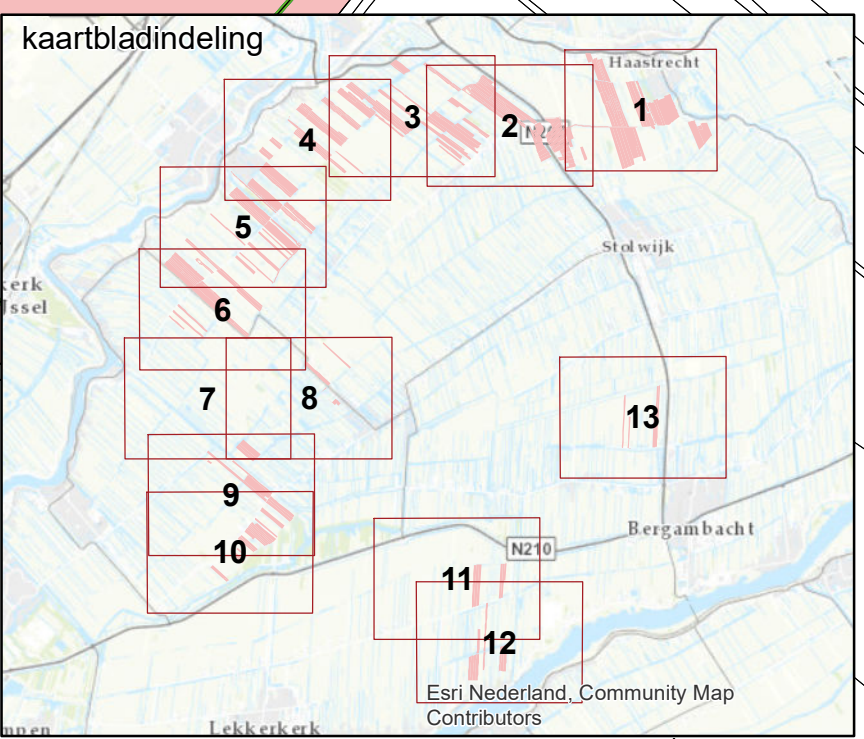

Legenda

onteigeningsgrens

kadastrale gemeentegrens

kadastrale sectiegrenzen

kadastrale perceelsgrenzen

te onteigenen

999

grondplannummer

999

perceelnummer

Directie Concemzaken
Afd. Ontwikkeling en Grondzaken

Veenweide
Krimpenerwaard
Grondtekening

Behoort tot:
Schaal: 1:2500
Tek.nr.: 41781A1251

In: bladen
blad: 6

Formaat:
Ged.R.G. Gec.

101

9
8
7
6
5
4
3
2
1

05-01-2018
05-12-2018

Wat. Toeg.
Wat. Toeg.

Wat. Toeg.
Wat. Toeg.

Wat. Toeg.
Wat. Toeg.

Wat. Toeg.
Wat. Toeg.