


Veenweide Krimpenerwaard grondtekening

kaartbladnr.:10

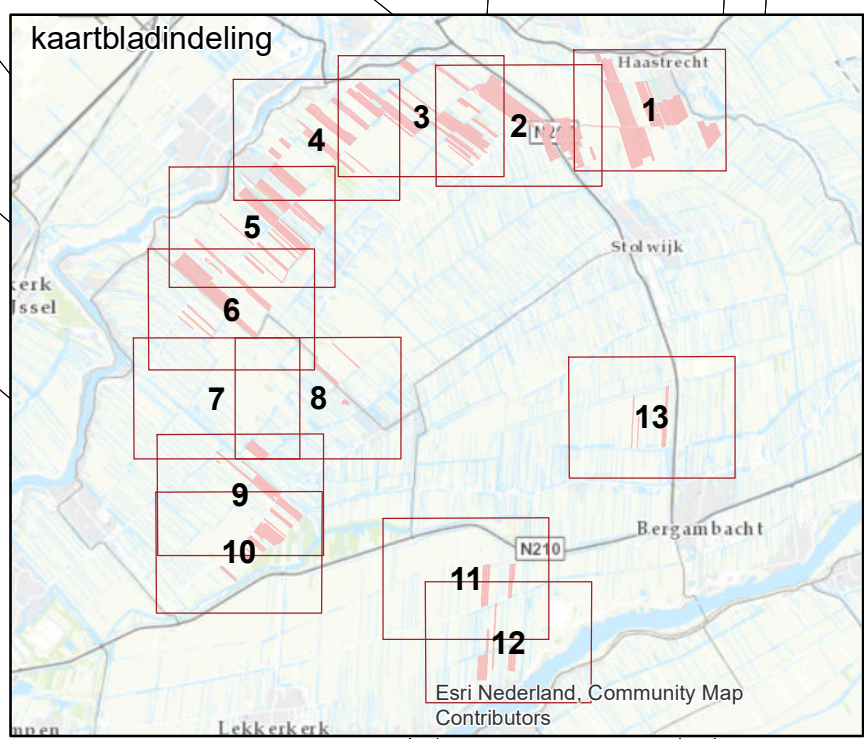

Kadastrale gemeente: Ouderkerk aan den IJssel
sectie: B

Kadastrale gemeente: Berkenwoude
sectie: C

Kadastrale gemeente: Lekkerkerk
sectie: B

Kadastrale gemeente: Lekkerkerk
sectie: A

Legenda

onteigeningsgrens

kadastrale gemeentegrens

kadastrale sectiegrenzen

kadastrale perceelsgrenzen

te onteigenen

999

grondplannummer

999

perceelnummer

Directie Concemzaken
Afd. Ontwikkeling en Grondzaken

Veenweide
Krimpenerwaard
Grondtekening

05-01-2019

05-12-2018

01-10-2018

01-10-2018

01-10-2018

01-10-2018

behoort te:
Schaal: 1:2500
Tek.nr: 41781A1251

In: tekenen
Fotovergroot

blad
Fotovergroot

blad
Fotovergroot

blad
Fotovergroot

Ontw:
Gec. R.E. Gec.

Ontw:
Gec.

Ontw:
Gec.

Ontw:
Gec.