


Onteigeningsplan Veenweiden Krimpenerwaard grondtekening





kaartbladnr.:3

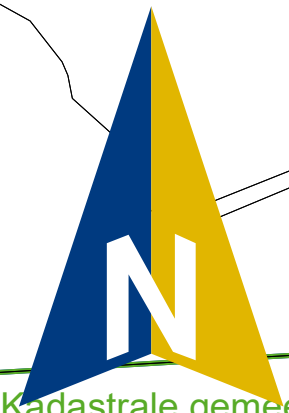

Kadastrale gemeente: Gouda
sectie: F

Kadastrale gemeente: Gouda
sectie: L

Kadastrale gemeente: Haastrecht
sectie: A

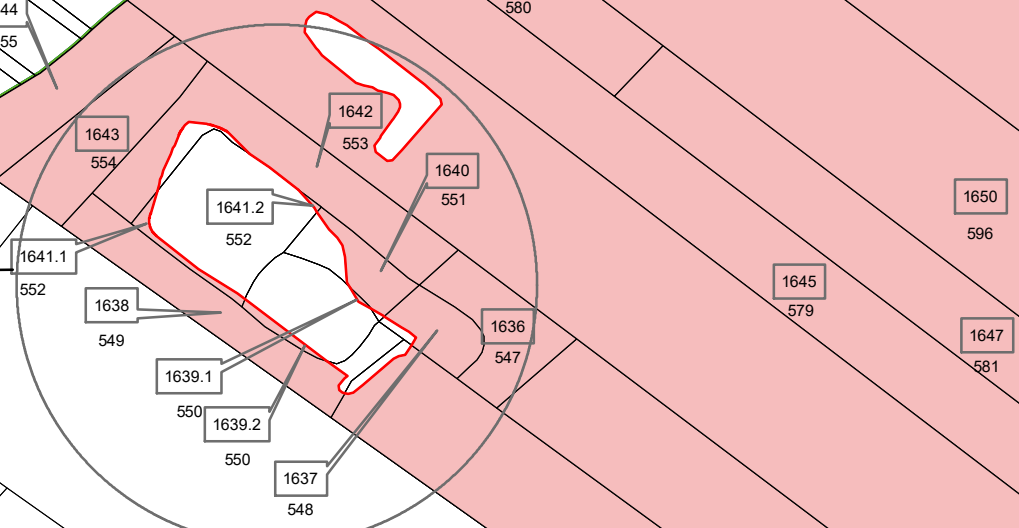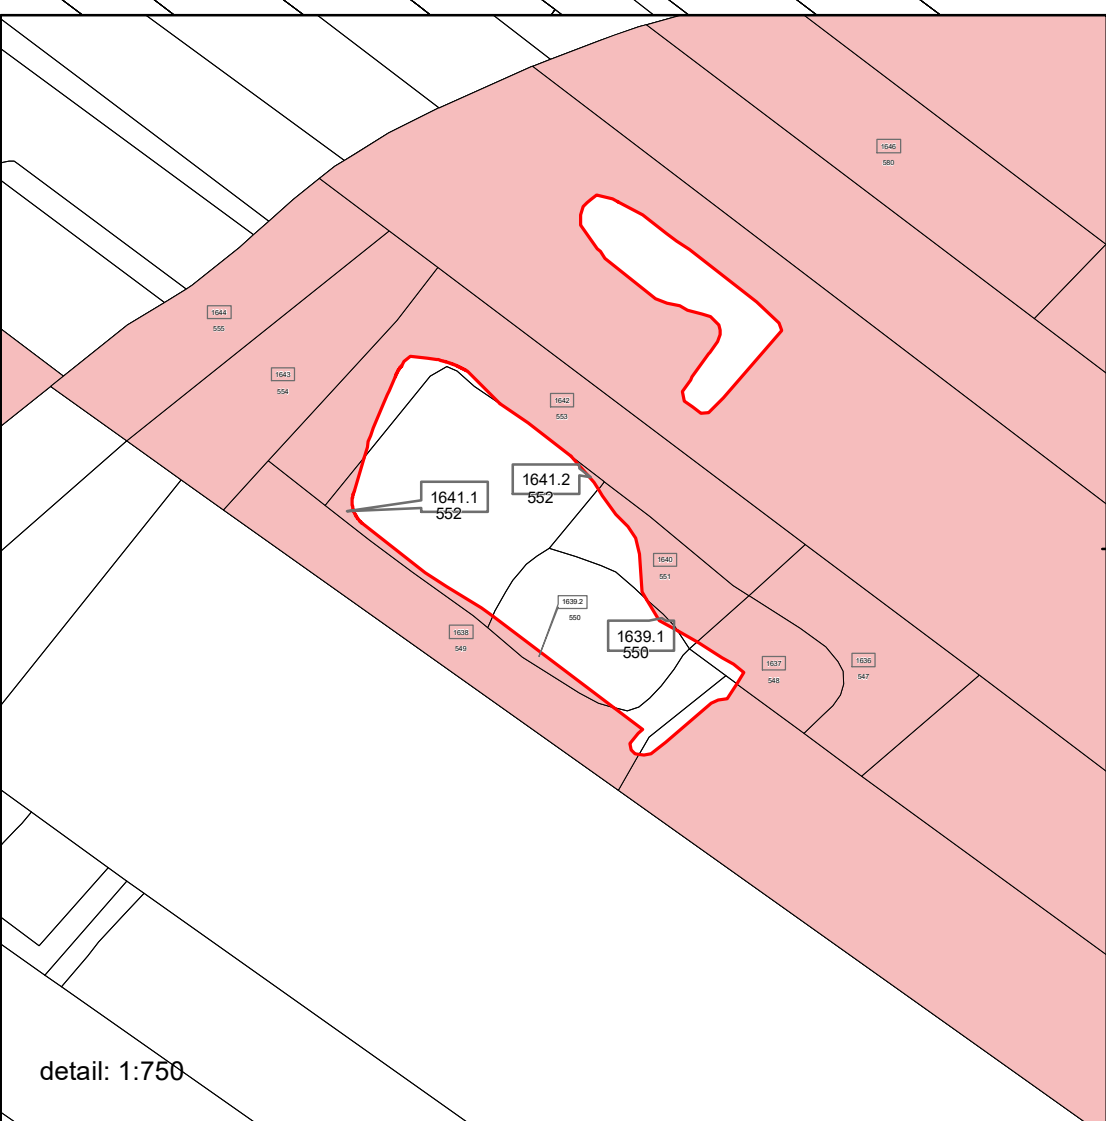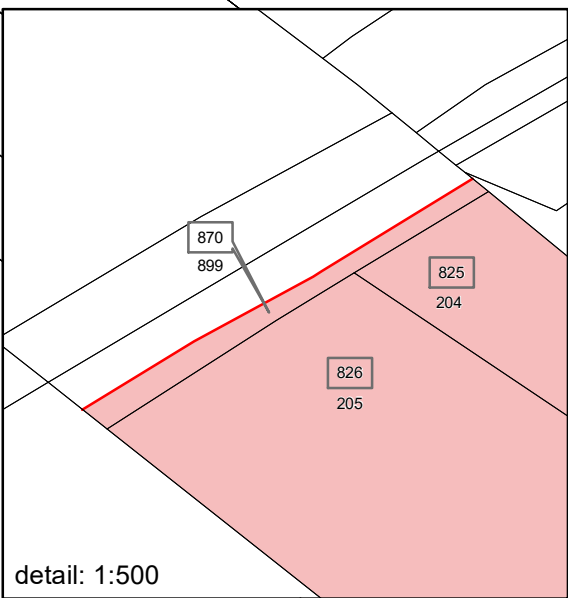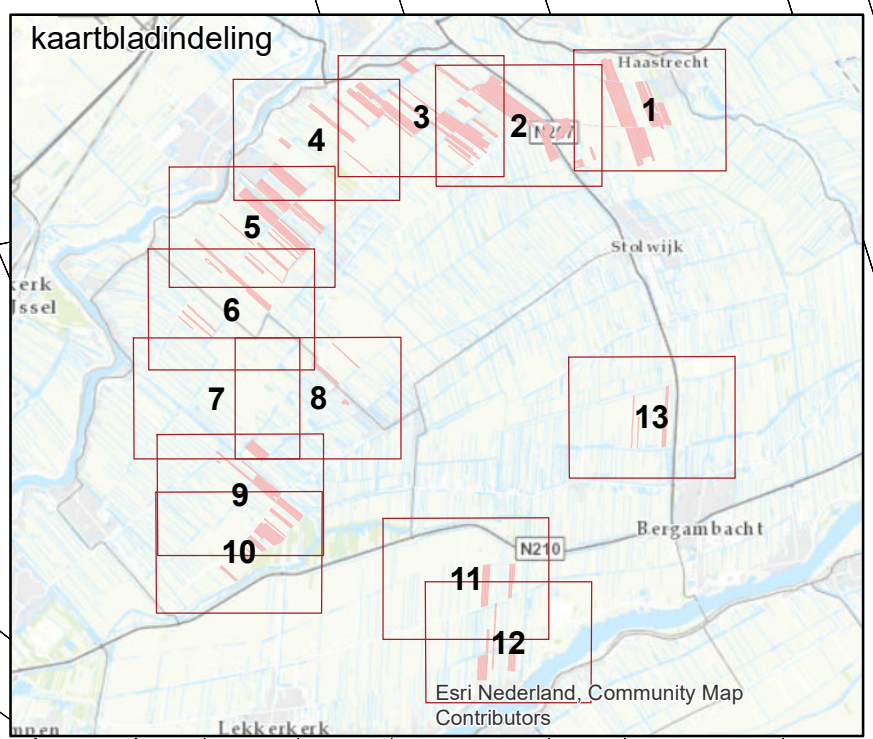

Legenda

onteigeningsgrens, indien niet samenvallend met de kadastrale perceelgrens

kadastrale gemeentegrens

kadastrale sectiegrenzen

kadastrale perceelsgrenzen

te onteigenen

999

grondplannummer

999

perceelnummer

Kadastrale gemeente: Gouda
sectie: B

Kadastrale gemeente: Berkenwoude
sectie: A

Kadastrale gemeente: Stolwijk
sectie: A

Directie Concemzaken
Afd. Ontwikkeling en Grondzaken

Onteigeningsplan Veenweiden
Krimpenerwaard

Grondtekening

Bevoortv. 1:2500
Schaal 1:2500
Tek.nr. 41781A1251

In. bladen 1blad
Formaat
Ged. R.E. Gec.

13-03-2018
19-03-2018
05-12-2018
Ged. TOB
Ged. TOB
Ged. TOB

1					
2					
3					
4					
5					
6					
7					
8					
9					
10					
11					
12					
13					