



Onteigeningsplan Veenweiden Krimpenerwaard grondtekening

kaartbladnr.:11

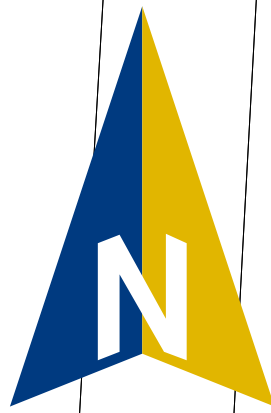

Kadastrale gemeente: Berkenwoude
sectie: C

Kadastrale gemeente: Bergambacht
sectie: D

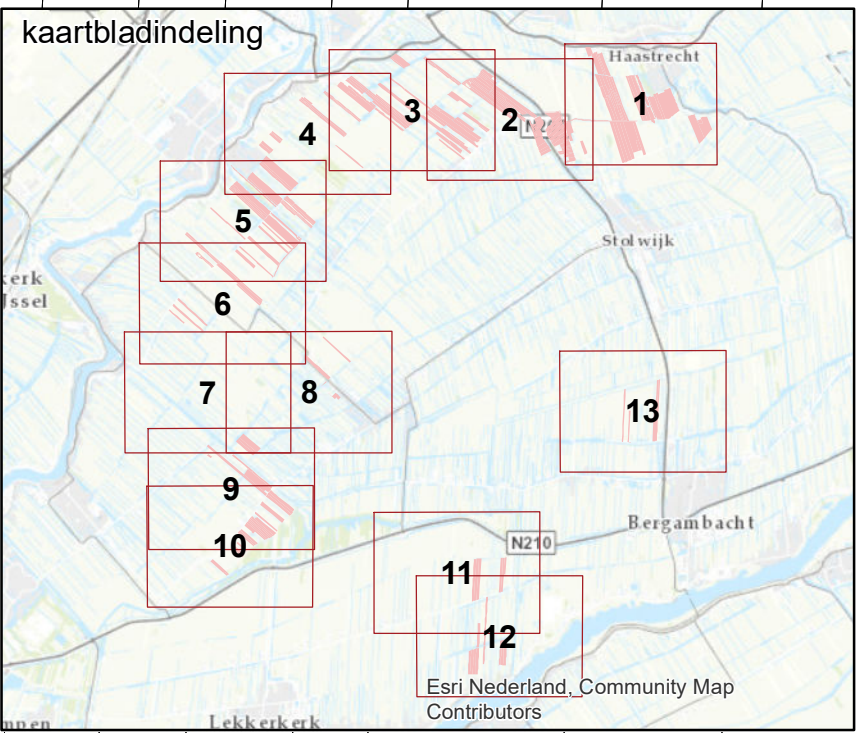

Kadastrale gemeente: Lekkerkerk
sectie: B

Kadastrale gemeente: Bergambacht
sectie: A

Kadastrale gemeente: Lekkerkerk
sectie: C

Legenda

- onteigeningsgrens, indien niet samenvallend met de kadastrale perceelgrens
- kadastrale gemeentegrens
- kadastrale sectiegrenzen
- kadastrale perceelsgrenzen
- te onteigenen
- 999 grondplannummer
- 999 perceelnummer

Directie Conoemzaken Afd. Ontwikkeling en Grondzaken		9	
		8	
		7	
		6	
		5	
		4	
		3	14-03-2018
		2	05-07-2018
		1	05-12-2018
Onteigeningsplan Veenweiden Krimpenerwaard		Grondtekening	
Grondtekening			
Bijvoort 55		In: tekenen	blad
Schaal: 1:2500		Ontw.	Ontw.
Tek.nr. 41781A1051		Formaat	Ontw.
		Ontw.	Ontw.