


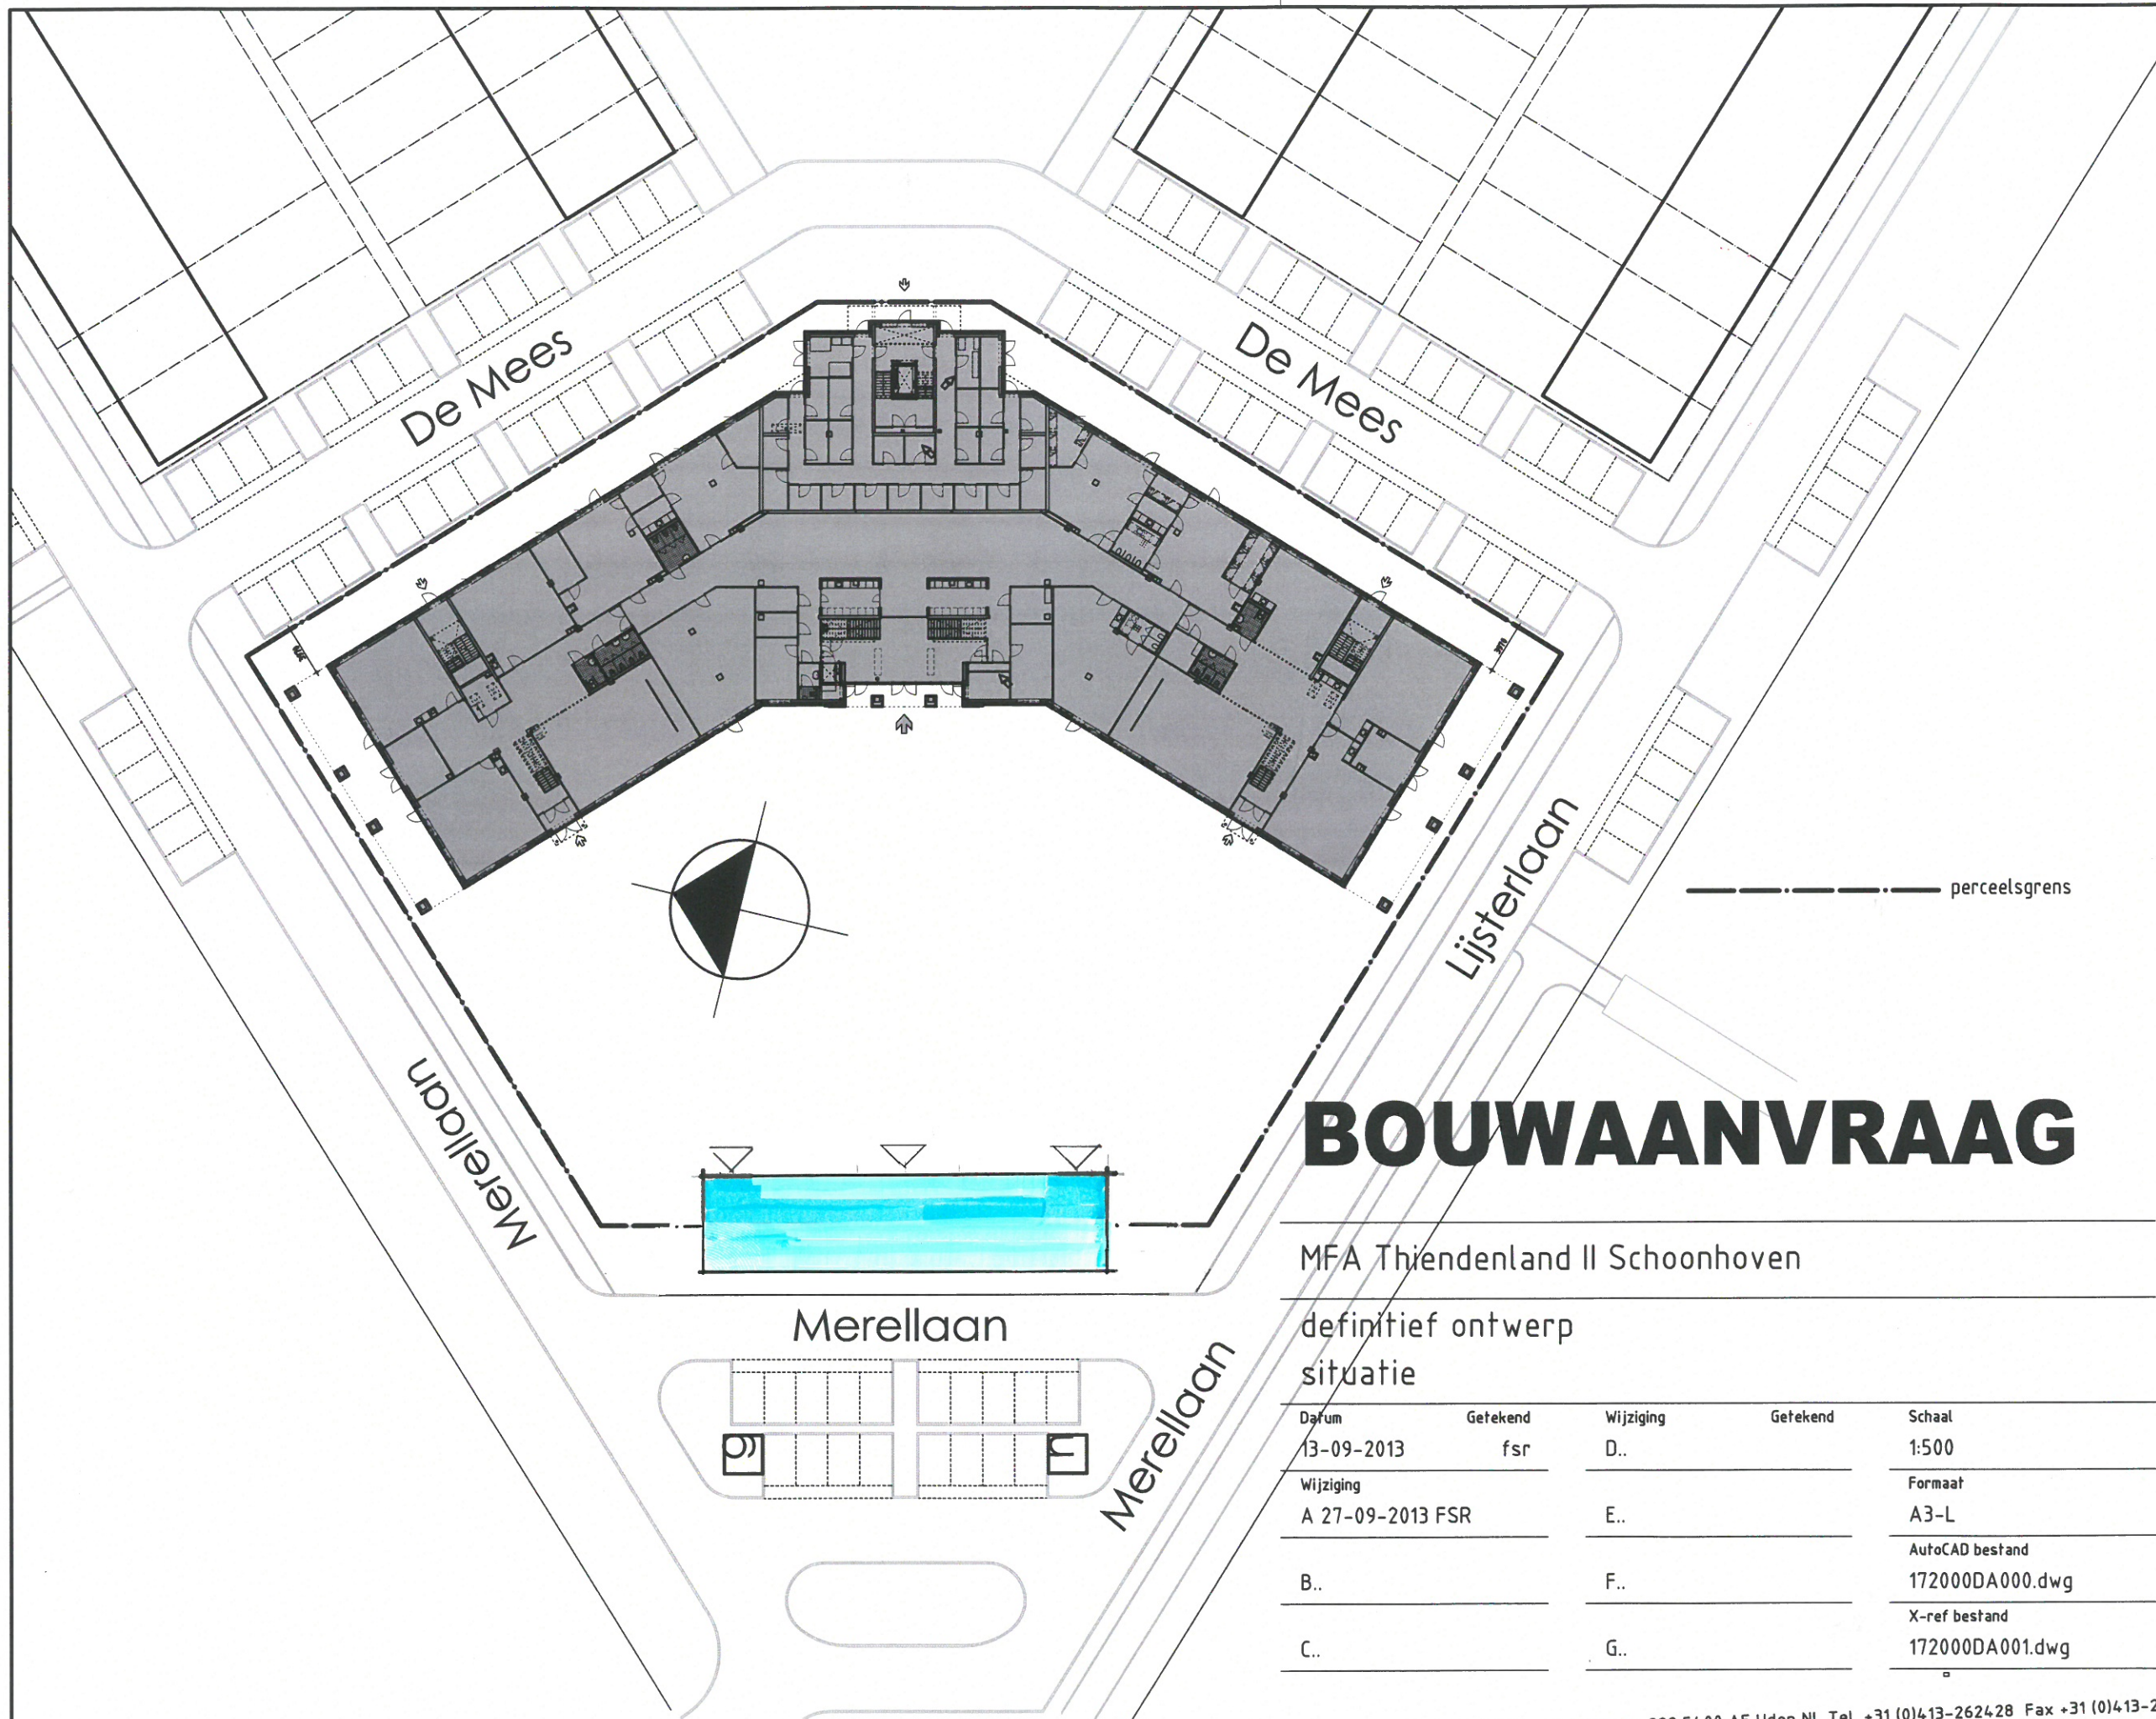

BOUWAANVRAAG

MFA Thiendenland II Schoonhoven

definitief ontwerp
situatie

Datum	Getekend	Wijziging	Getekend	Schaal
13-09-2013	fsr	D..		1:500
Wijziging				Formaat
A 27-09-2013 FSR		E..		A3-L
				AutoCAD bestand
B..		F..		172000DA000.dwg
				X-ref bestand
C..		G..		172000DA001.dwg



Projectnummer
172000

Blad
DA000