


Hoenkoopse Buurtweg 34b Inventarisatie



Achtergevel rooilijn

Langs het lint aan de Hoenkoopse Buurtweg staan veel woningen met bebouwing achterop het erf. Om de bebouwing niet te spreiden over de kavels en zo de zichtbaarheid naar het landschap te behouden, is er een rooilijn voor de achtergevel aangegeven. Op een enkele kavel in het lint staat er bebouwing achter deze lijn.

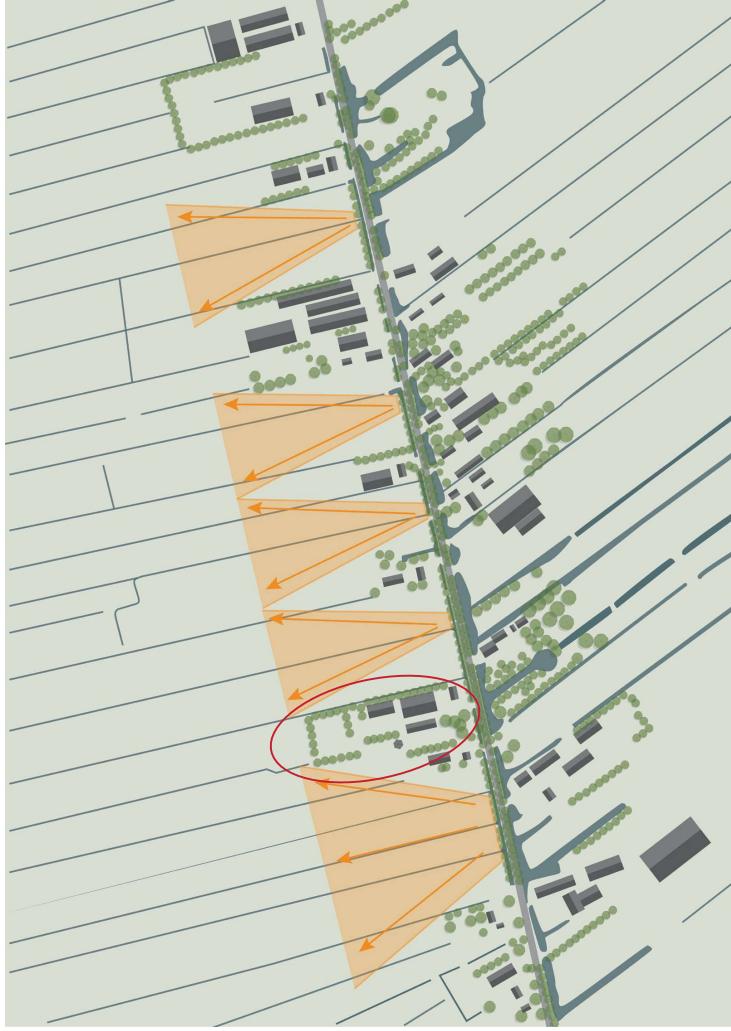

Zichtlijnen


Vanaf de Hoenkoopse Buurtweg is er open zicht op achterliggende landschap. Langs de bestaande erven staat vooral beplanting om de bebouwing uit het zicht te houden. Ook is de bebouwing geclusterd op het achterliggende terrein om zo het zicht zo min mogelijk te beïnvloeden.

Hoenkoopse Buurtweg 34b


Landschappelijke inpassing



Verbetering zichtlijnen

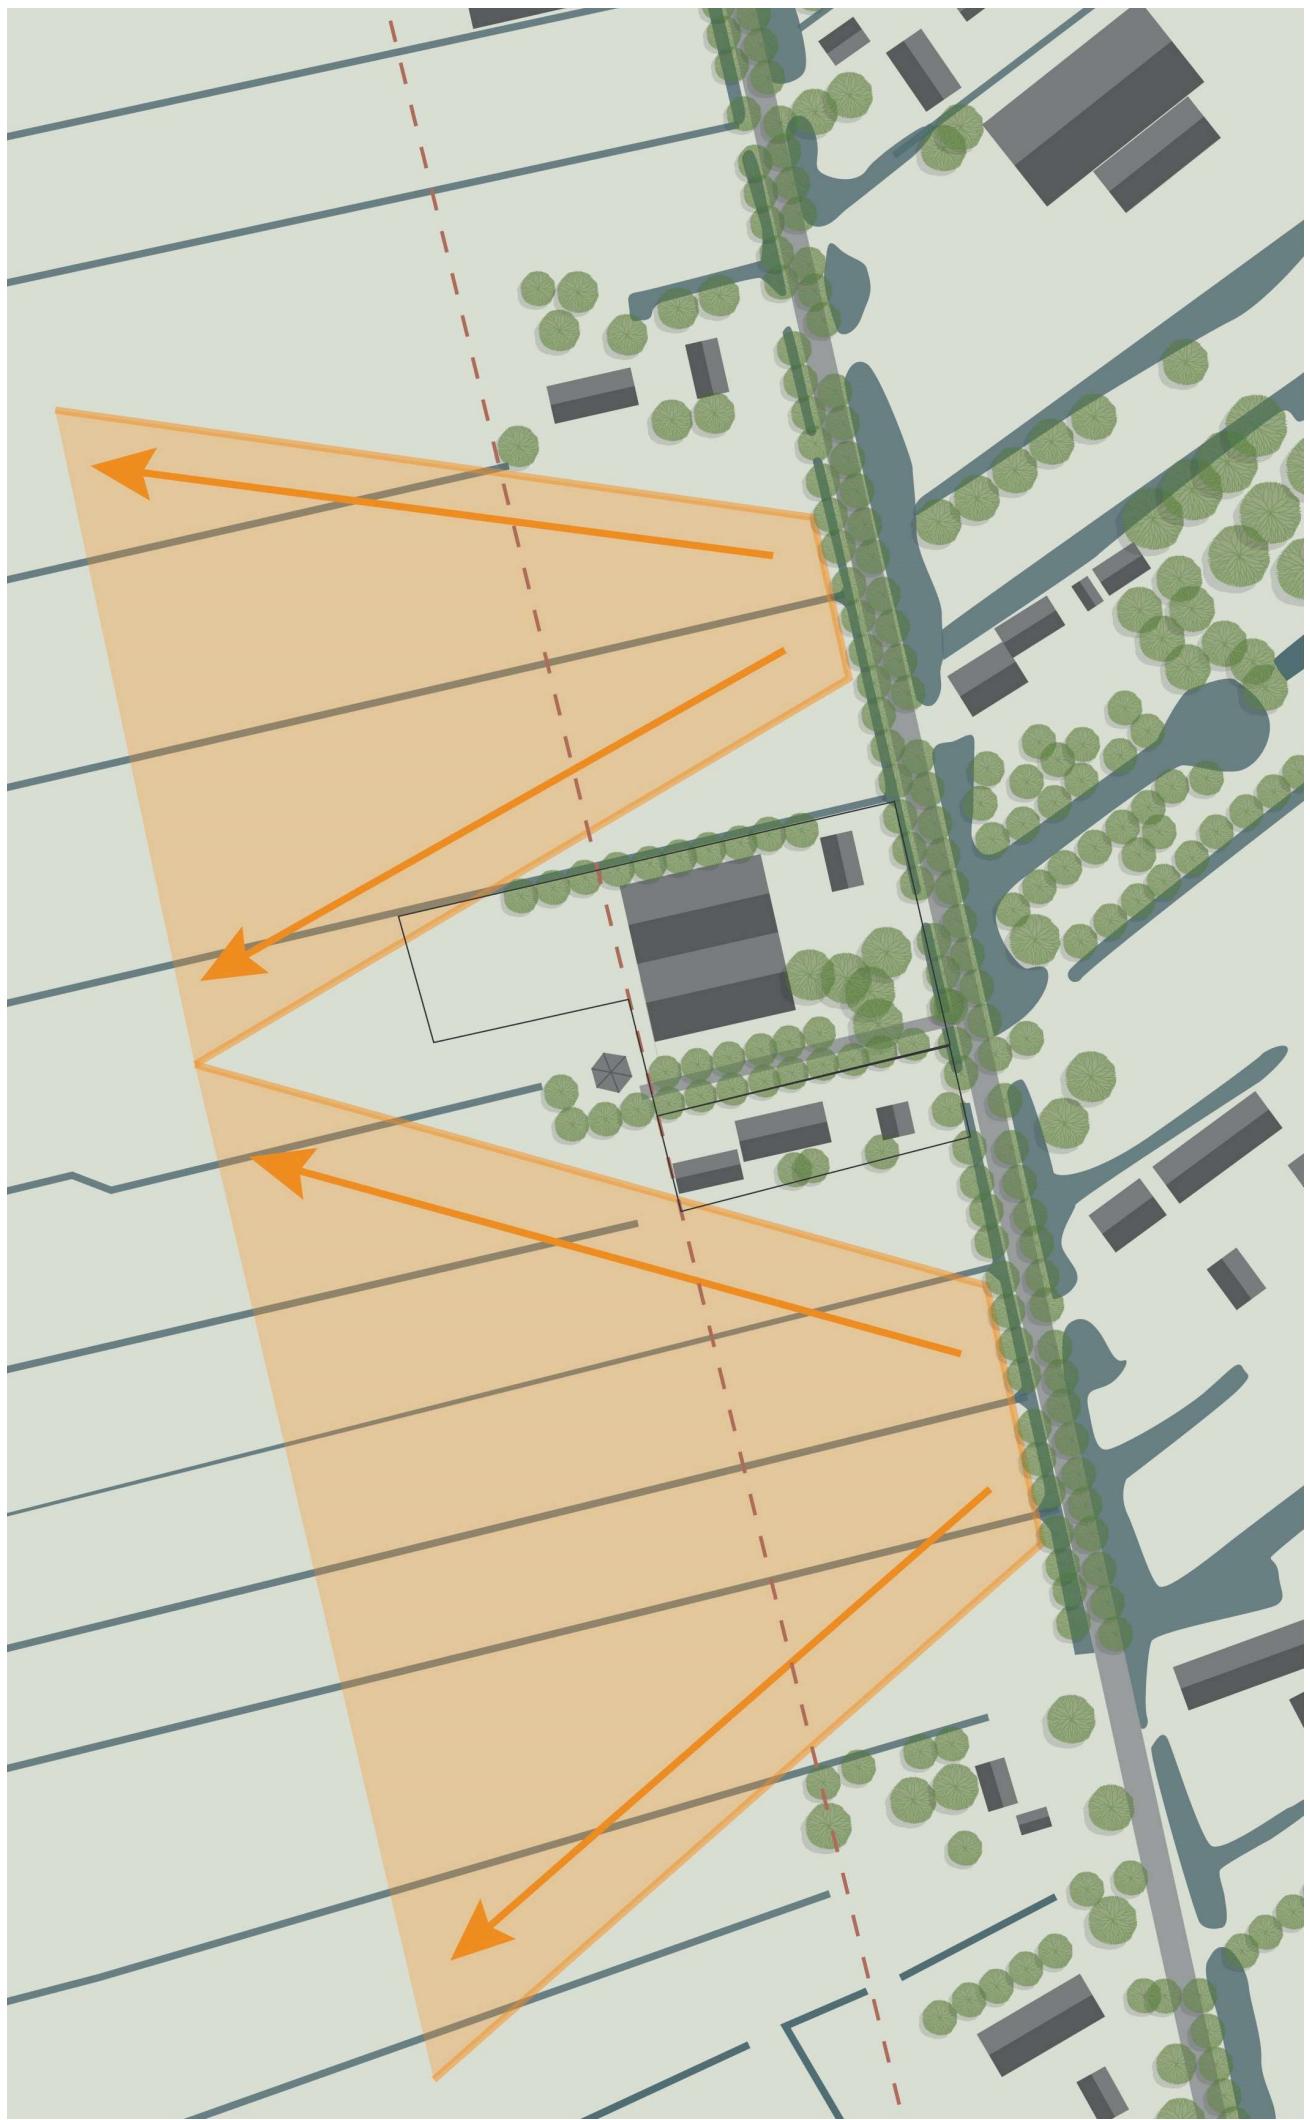

Voorstel bestemmingsplan

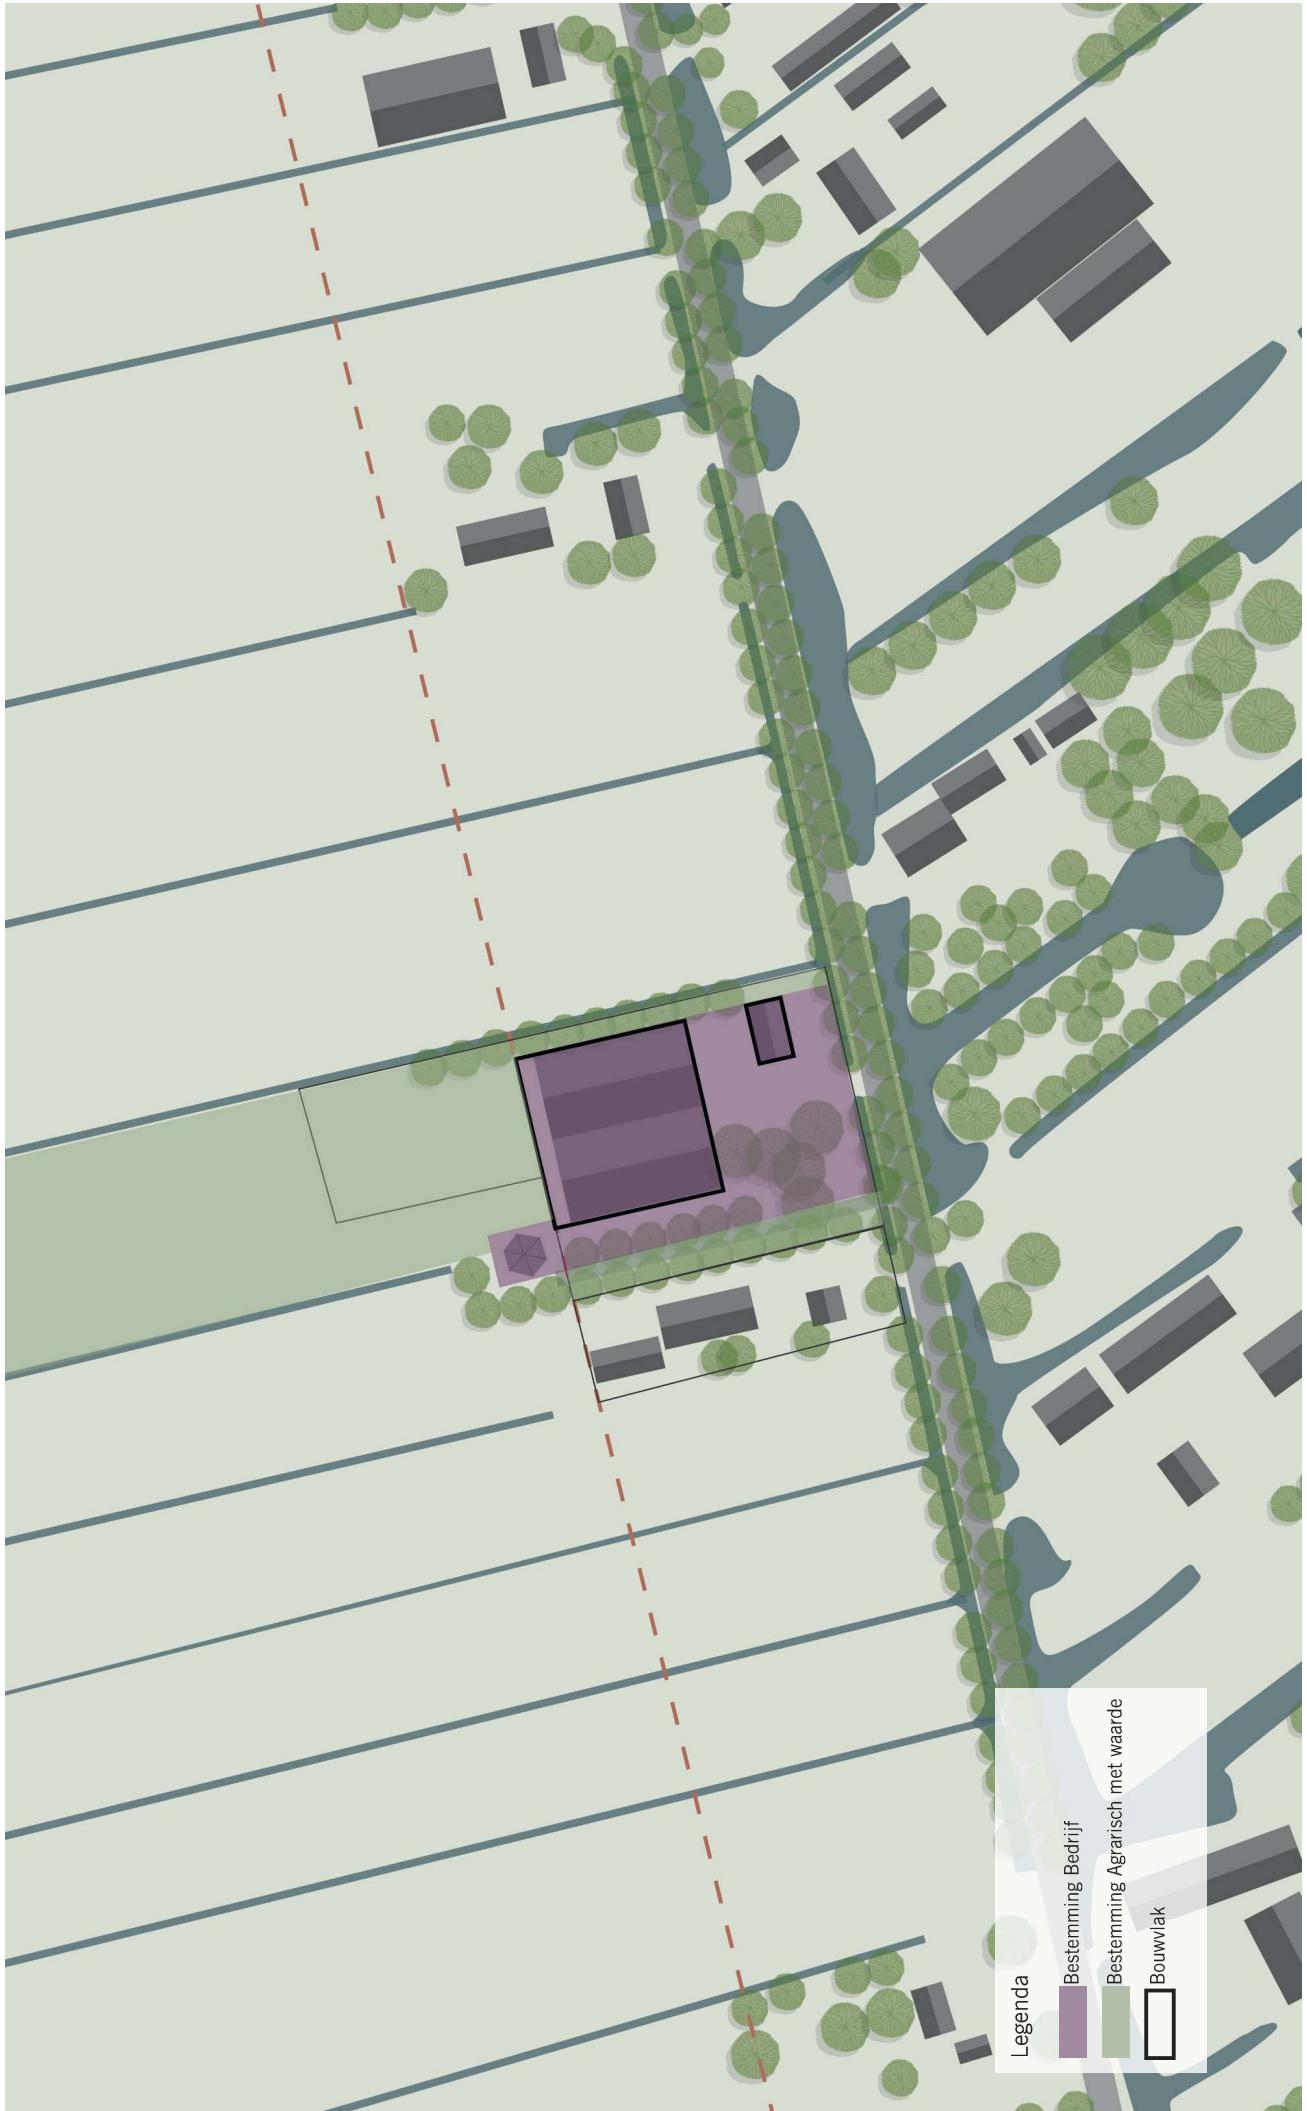

Legenda

- Bestemming Bedrijf
- Bestemming Agrisch met waarde
- Bouwvak