


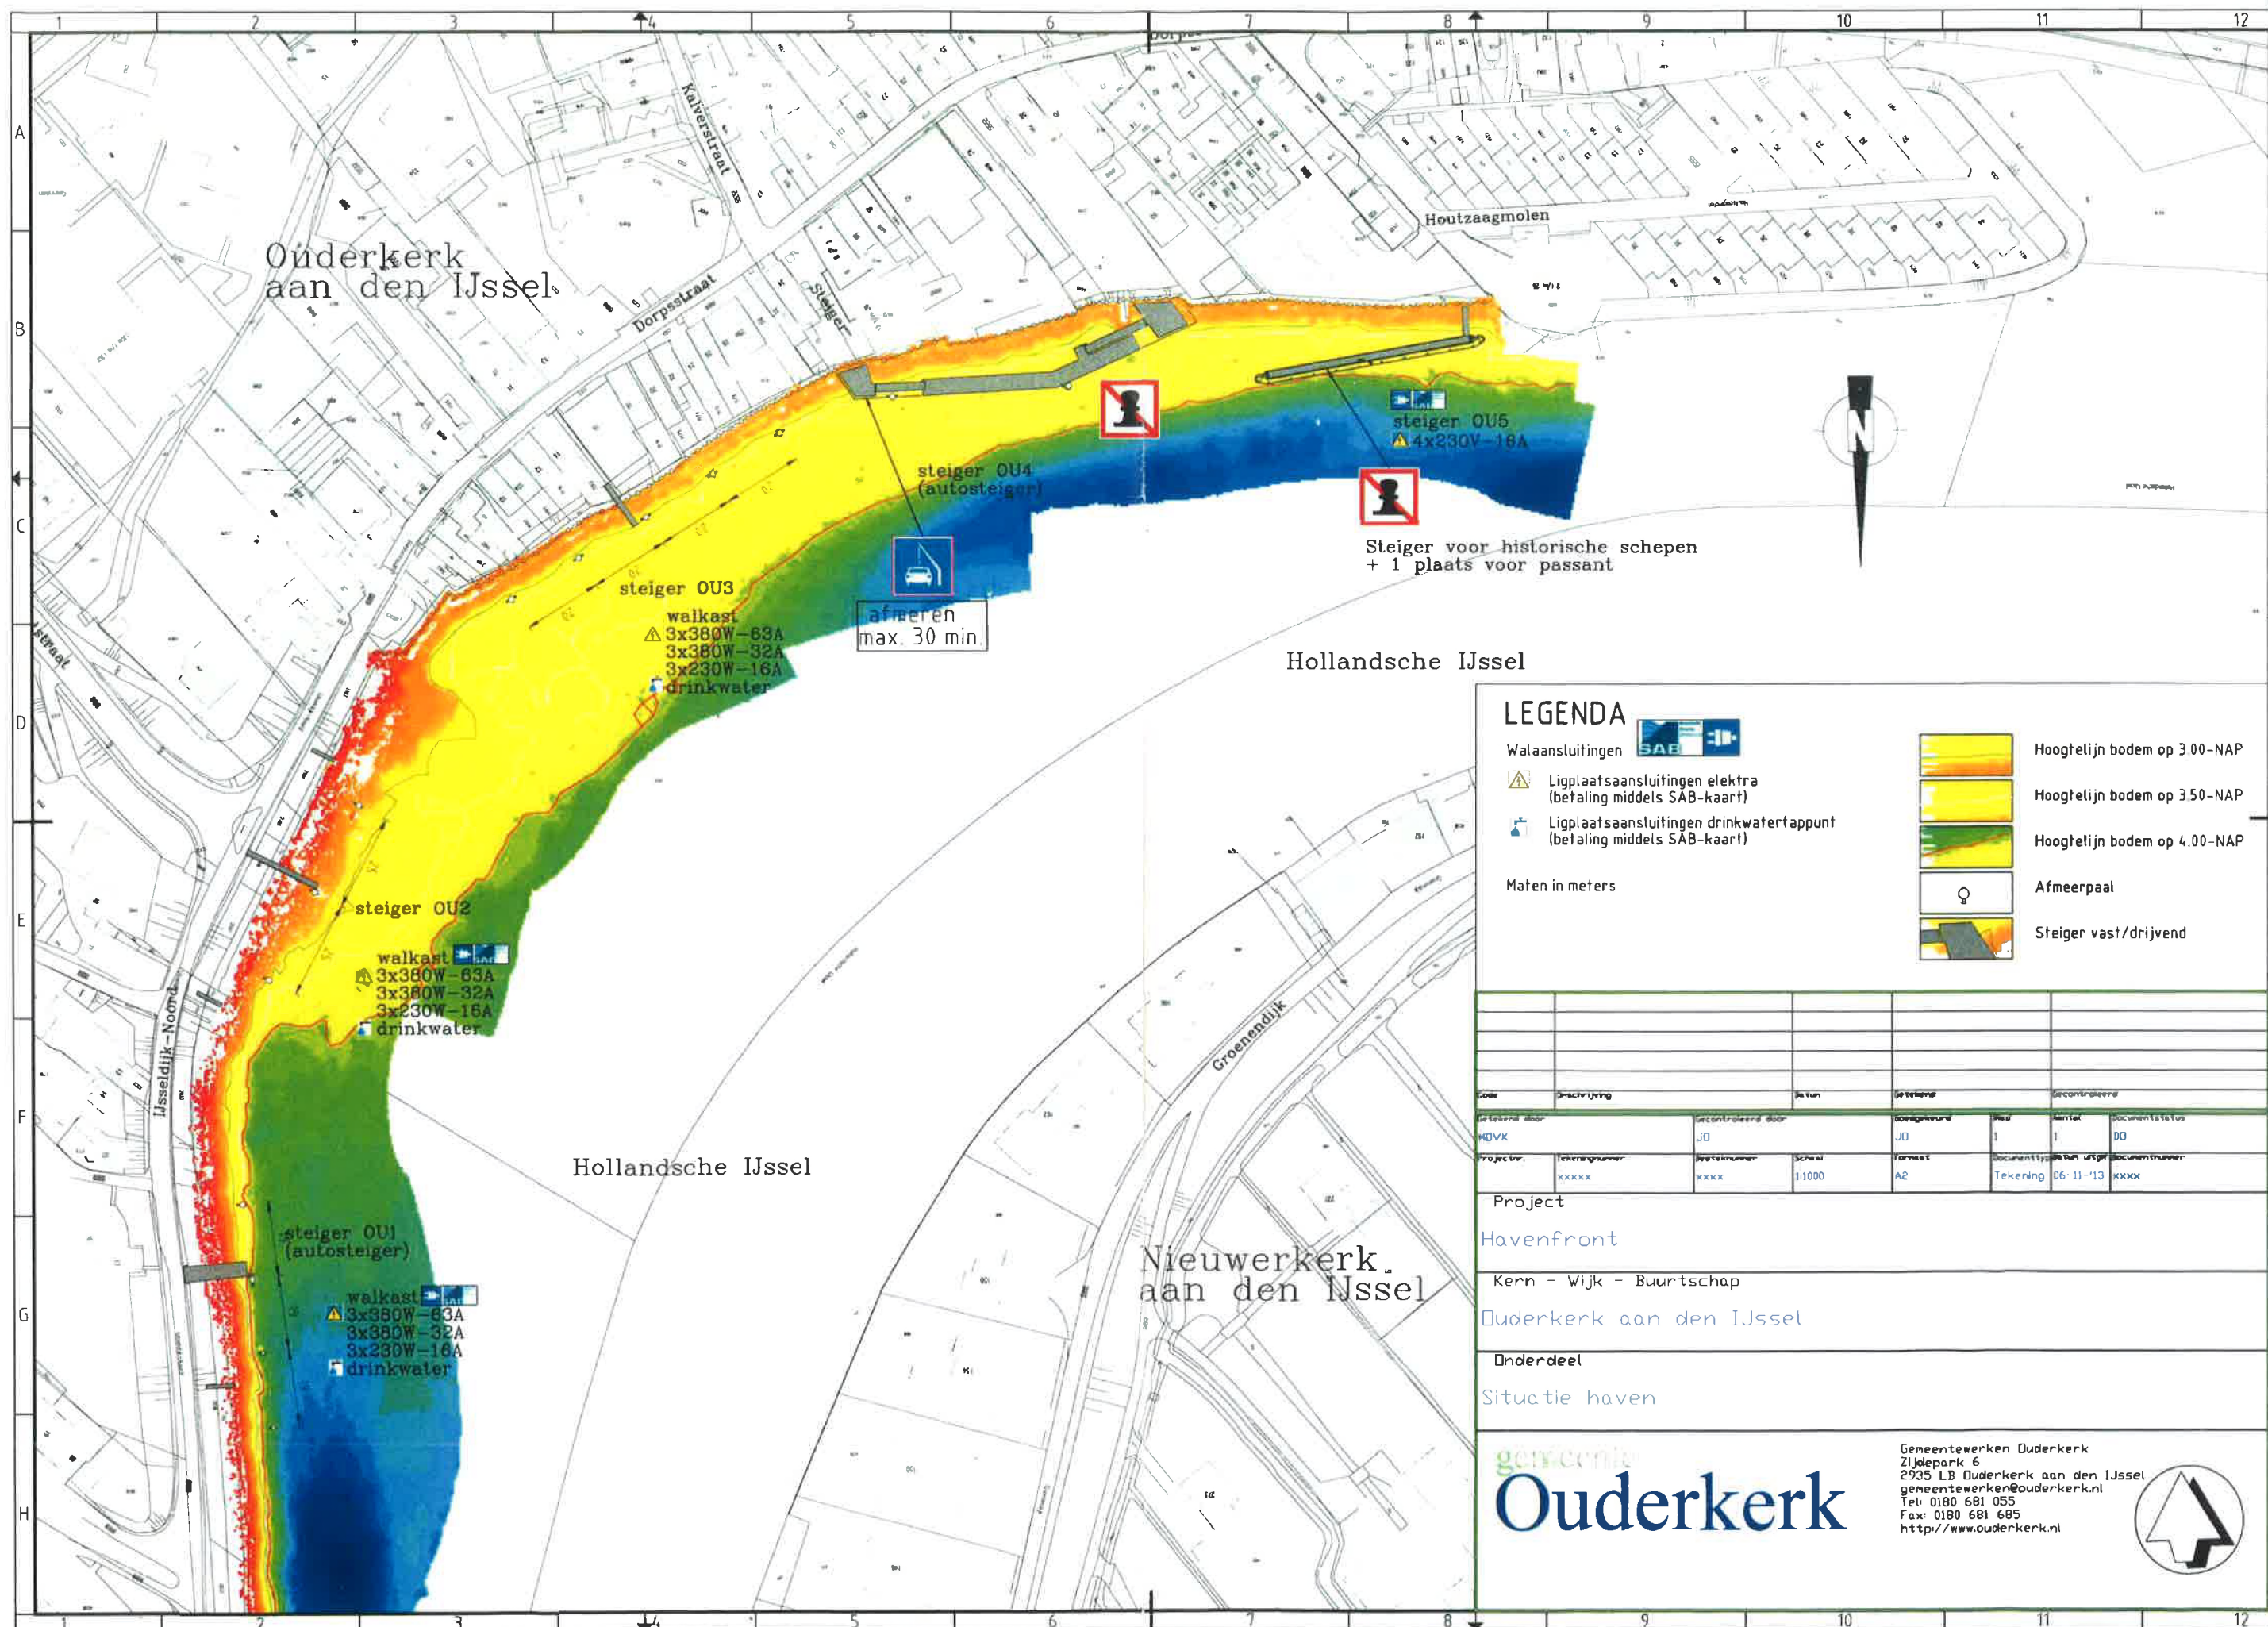

LEGENDA

- Walaansluitingen 
-  Ligplaatsaansluitingen elektra
(betaling middels SAB-kaart)
-  Ligplaatsaansluitingen drinkwatertappunt
(betaling middels SAB-kaart)

Maten in meters

-  Hoogtelijn bodem op 3.00-NAP
-  Hoogtelijn bodem op 3.50-NAP
-  Hoogtelijn bodem op 4.00-NAP
-  Afmeerpaal
-  Steiger vast/drijvend

Aanpak		Beoordeling		Beoordeling	
Bereikt door		Beoordeeld door		Beoordeeld door	
MOVK		JO		JO	
Project		Beoordeling		Beoordeling	
XXXXX		XXXX		XXXX	

Project	
Havenfront	
Kern - Wijk - Buurtschap	
Ouderkerk aan den IJssel	
Onderdeel	
Situatie haven	


Ouderkerk

Gemeentewerken Ouderkerk
Zijdepark 6
2935 LB Ouderkerk aan den IJssel
gemeentewerken@ouderkerk.nl
Tel: 0180 681 055
Fax: 0180 681 685
<http://www.ouderkerk.nl>

