


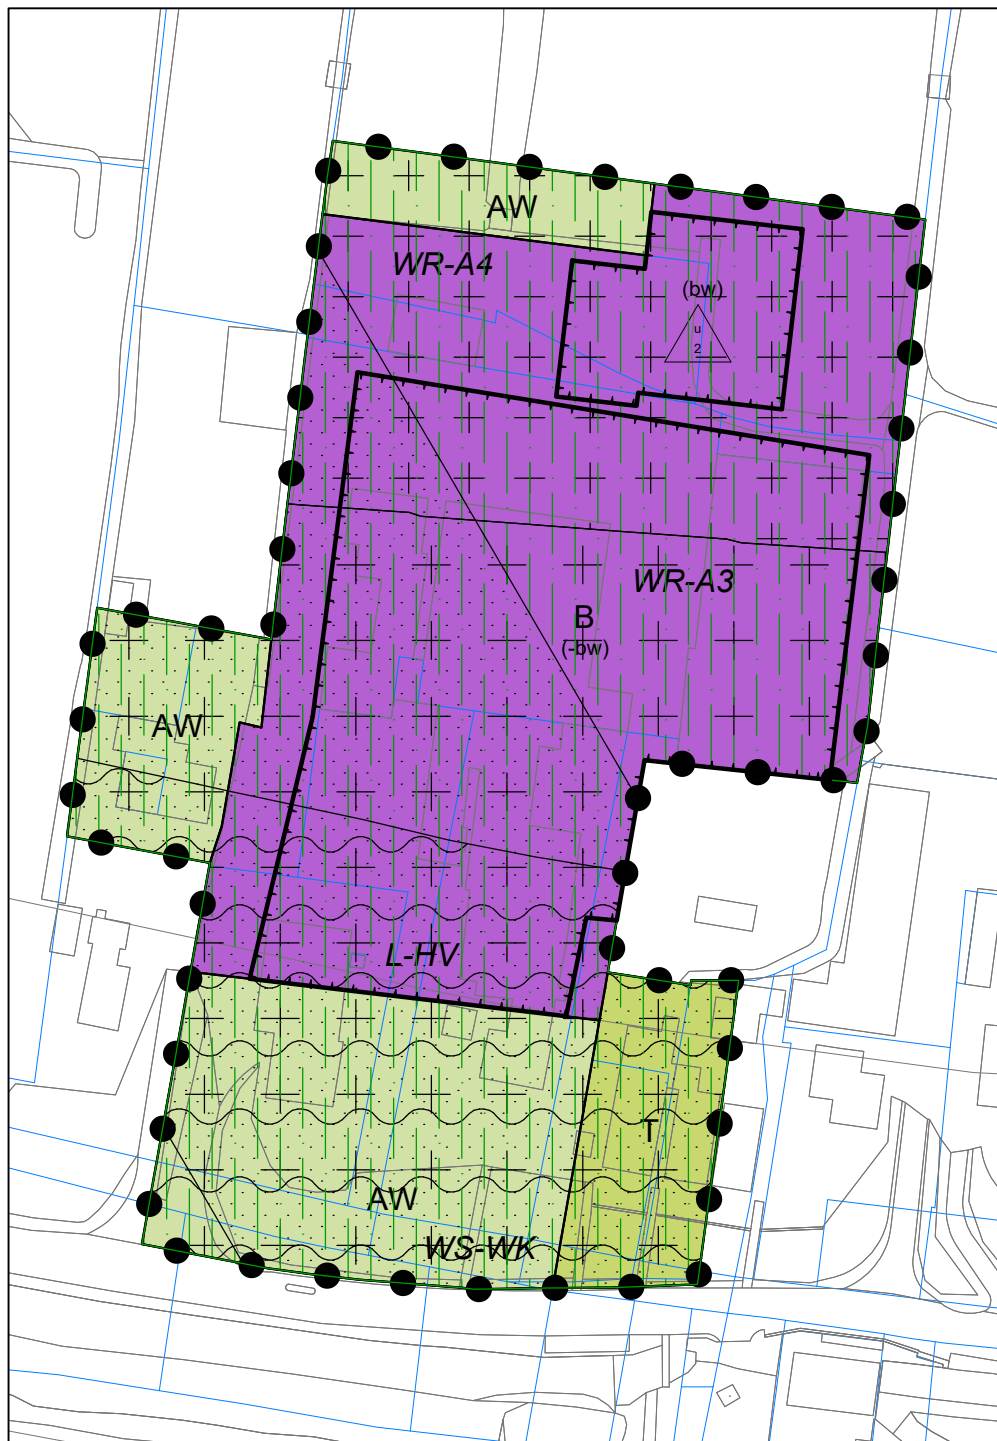

LEGENDA

Plangebied

Plangebied

Enkelbestemmingen

AW Agrarisch met waarden
 B Bedrijf
 BT Bedrijventerrein
 T Tuin
 W Wonen

Dubbelbestemmingen

Leiding - Hoogspanningsverbinding
 Waarde - Archeologie 3
 Waarde - Archeologie 4
 Waterstaat - Waterkering
 Waterstaat - Waterstaatkundige functie

Gebiedsaanduidingen

geluidzone - industrie
 milieuzone - boringsvrije zone
 milieuzone - stiltegebied

Functieaanduidingen

bedrijfswoning
 bedrijfswoning uitgesloten
 specifieke vorm van bedrijf - aannemersbedrijf

Bouwvlakken

bouwvlak

Bouwaanduidingen

bijgebouwen

Maatvoeringen

maximum aantal bedrijfswoningen

Verklaringen

ondergrond

UITKOOPREGELING HOOGSPANNINGSVERBINDINGEN

BESTEMMINGSPLAN

Gemeente Krimpenerwaard



NL.IMRO.1931.BP2006BG014-ON01	Concept:	18-01-2022 / ES	IntROview B.V. Sterrenlaan 24 2743 LS Waddinxveen telefoon 0182 630480 www.introview.nl info@introview.nl
Schaal en formaat	1 : 1000 / A4	Voorontwerp:	
Projectnummer:	2020 / 001	Ontwerp:	
Tekeningnummer:	20INTVI004-010.dwg	Vastgesteld:	

verbeelding: www.ruimteloket.nl

