



ZAAKNR.	2-14022113
DOC.NR	in 15694gg
= 1 OKT 2015	
AFD.	
TEAM	LH
KOPIE	
INGEKOMEN GEMEENTE LAARBEEK	

Gemeenteraad van Laarbeek
Postbus 190
5740 AD Beek en Donk

datum: Beek en Donk, 30-09-2015
referentie: 1407-1/HH
betreft: Ontwerpbestemmingsplan "Wijziging Bestemmings-/bouwvlak Prof. Dondersweg 8, Beek en Donk".

Geachte heer/mevrouw,

Hierbij dienen we een zienswijze in op het bovengenoemde ontwerpbestemmingsplan dat nu ter inzage ligt.

De verbeelding in het ontwerpbestemmingsplan dat ter inzage ligt is niet in overeenstemming met de door ons ingediende toelichting van het bestemmingsplan en behoeft aanpassing. Het bestemmingsvlak dient overeenkomstig de door ons ingediende toelichting van het bestemmingsplan aangegeven te worden. Eea zoals te zien is op de afbeeldingen in de bijgevoegde bijlage.

Hierover is ook al contact geweest met dhr. R. Rovers van Team Leefbaarheid.

Graag snelle behandeling en medewerking zodat de procedure niet extra vertraagd wordt.

Met vriendelijke groet,
Ir. H.M.M. van der Heijden

W.S.E.M. Brouwers

Ruimtelijkeplannen.nl

Home

Bestemmingsplannen | Structuurvisies | Algemene regels overheden |


☐ Ondegrond ☐ Kaartfilter ☐ Transparantie


Legenda

Huidige kaart: Bestemmingsplannen

Help FAQ Contact

Professionals | Ga naar particulieren

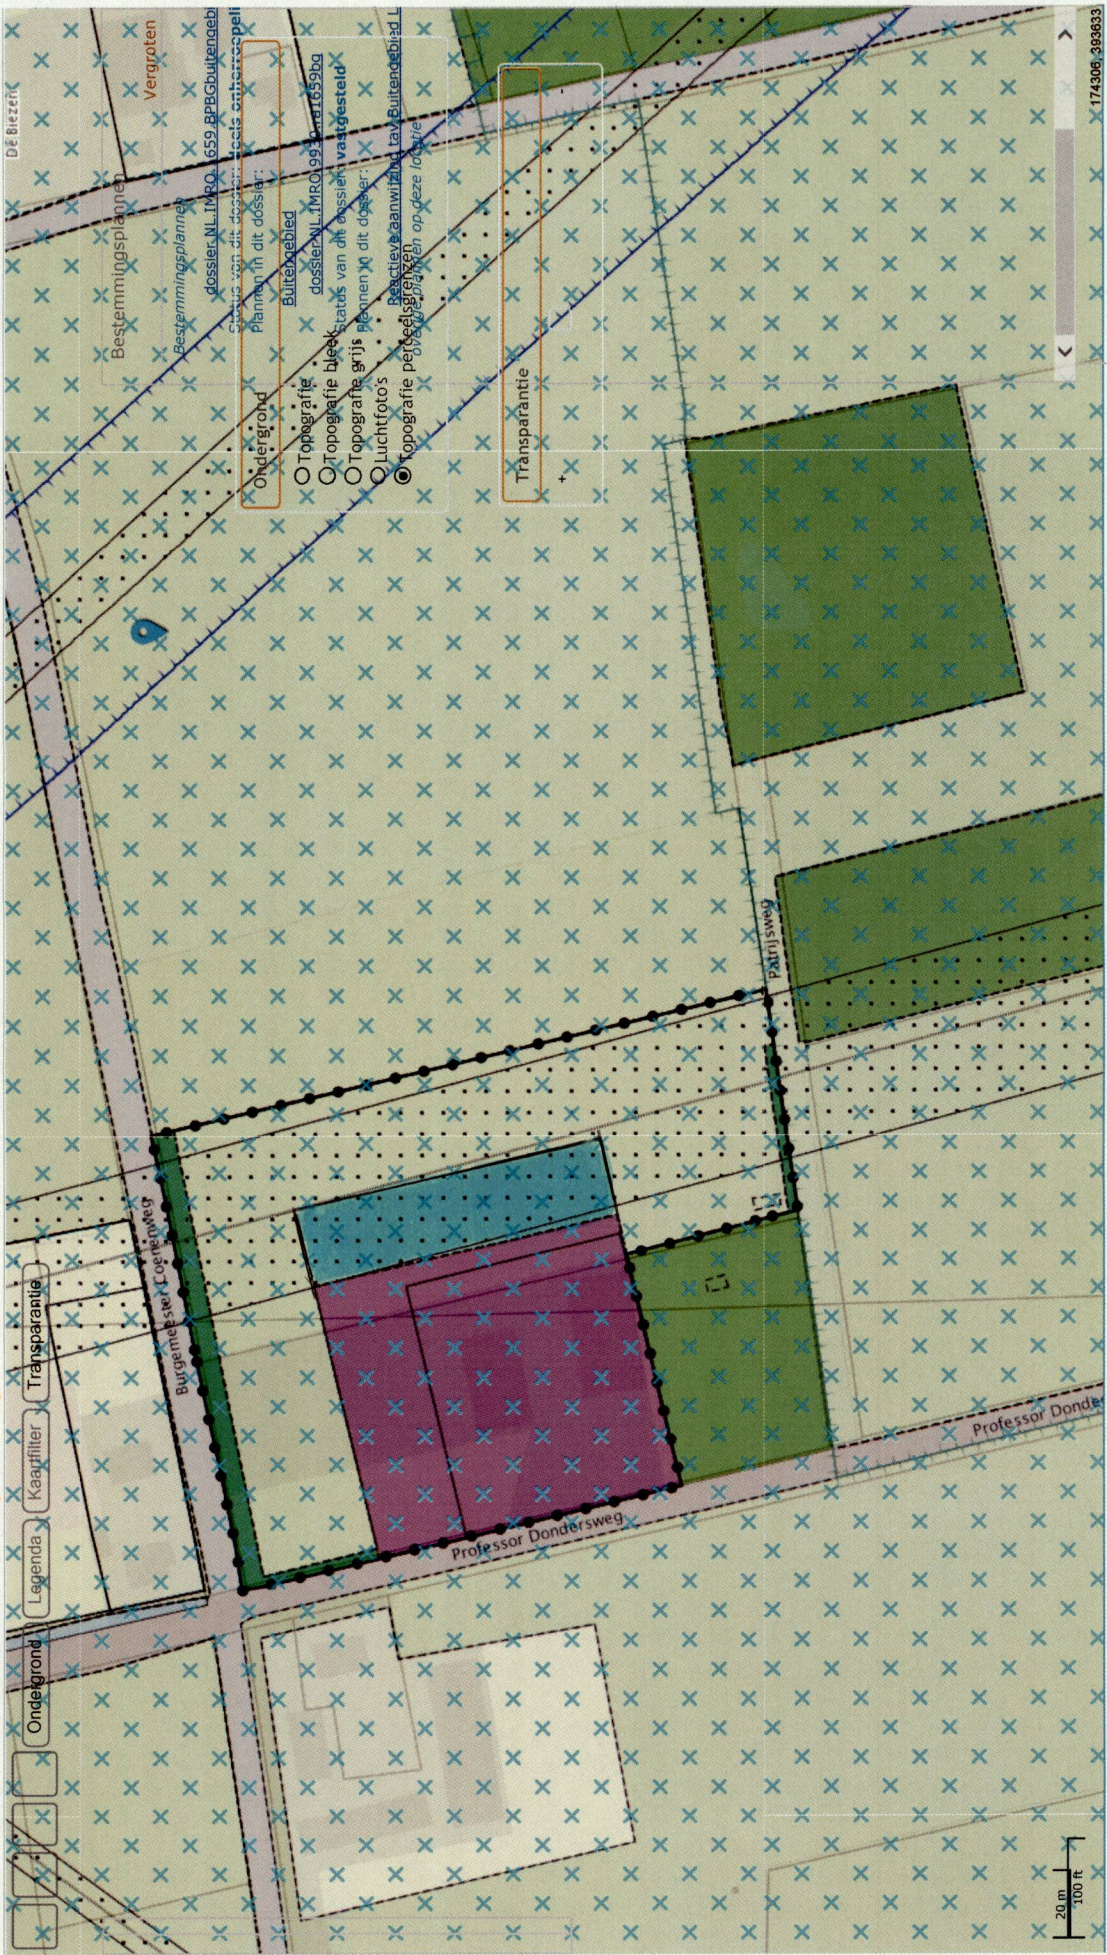

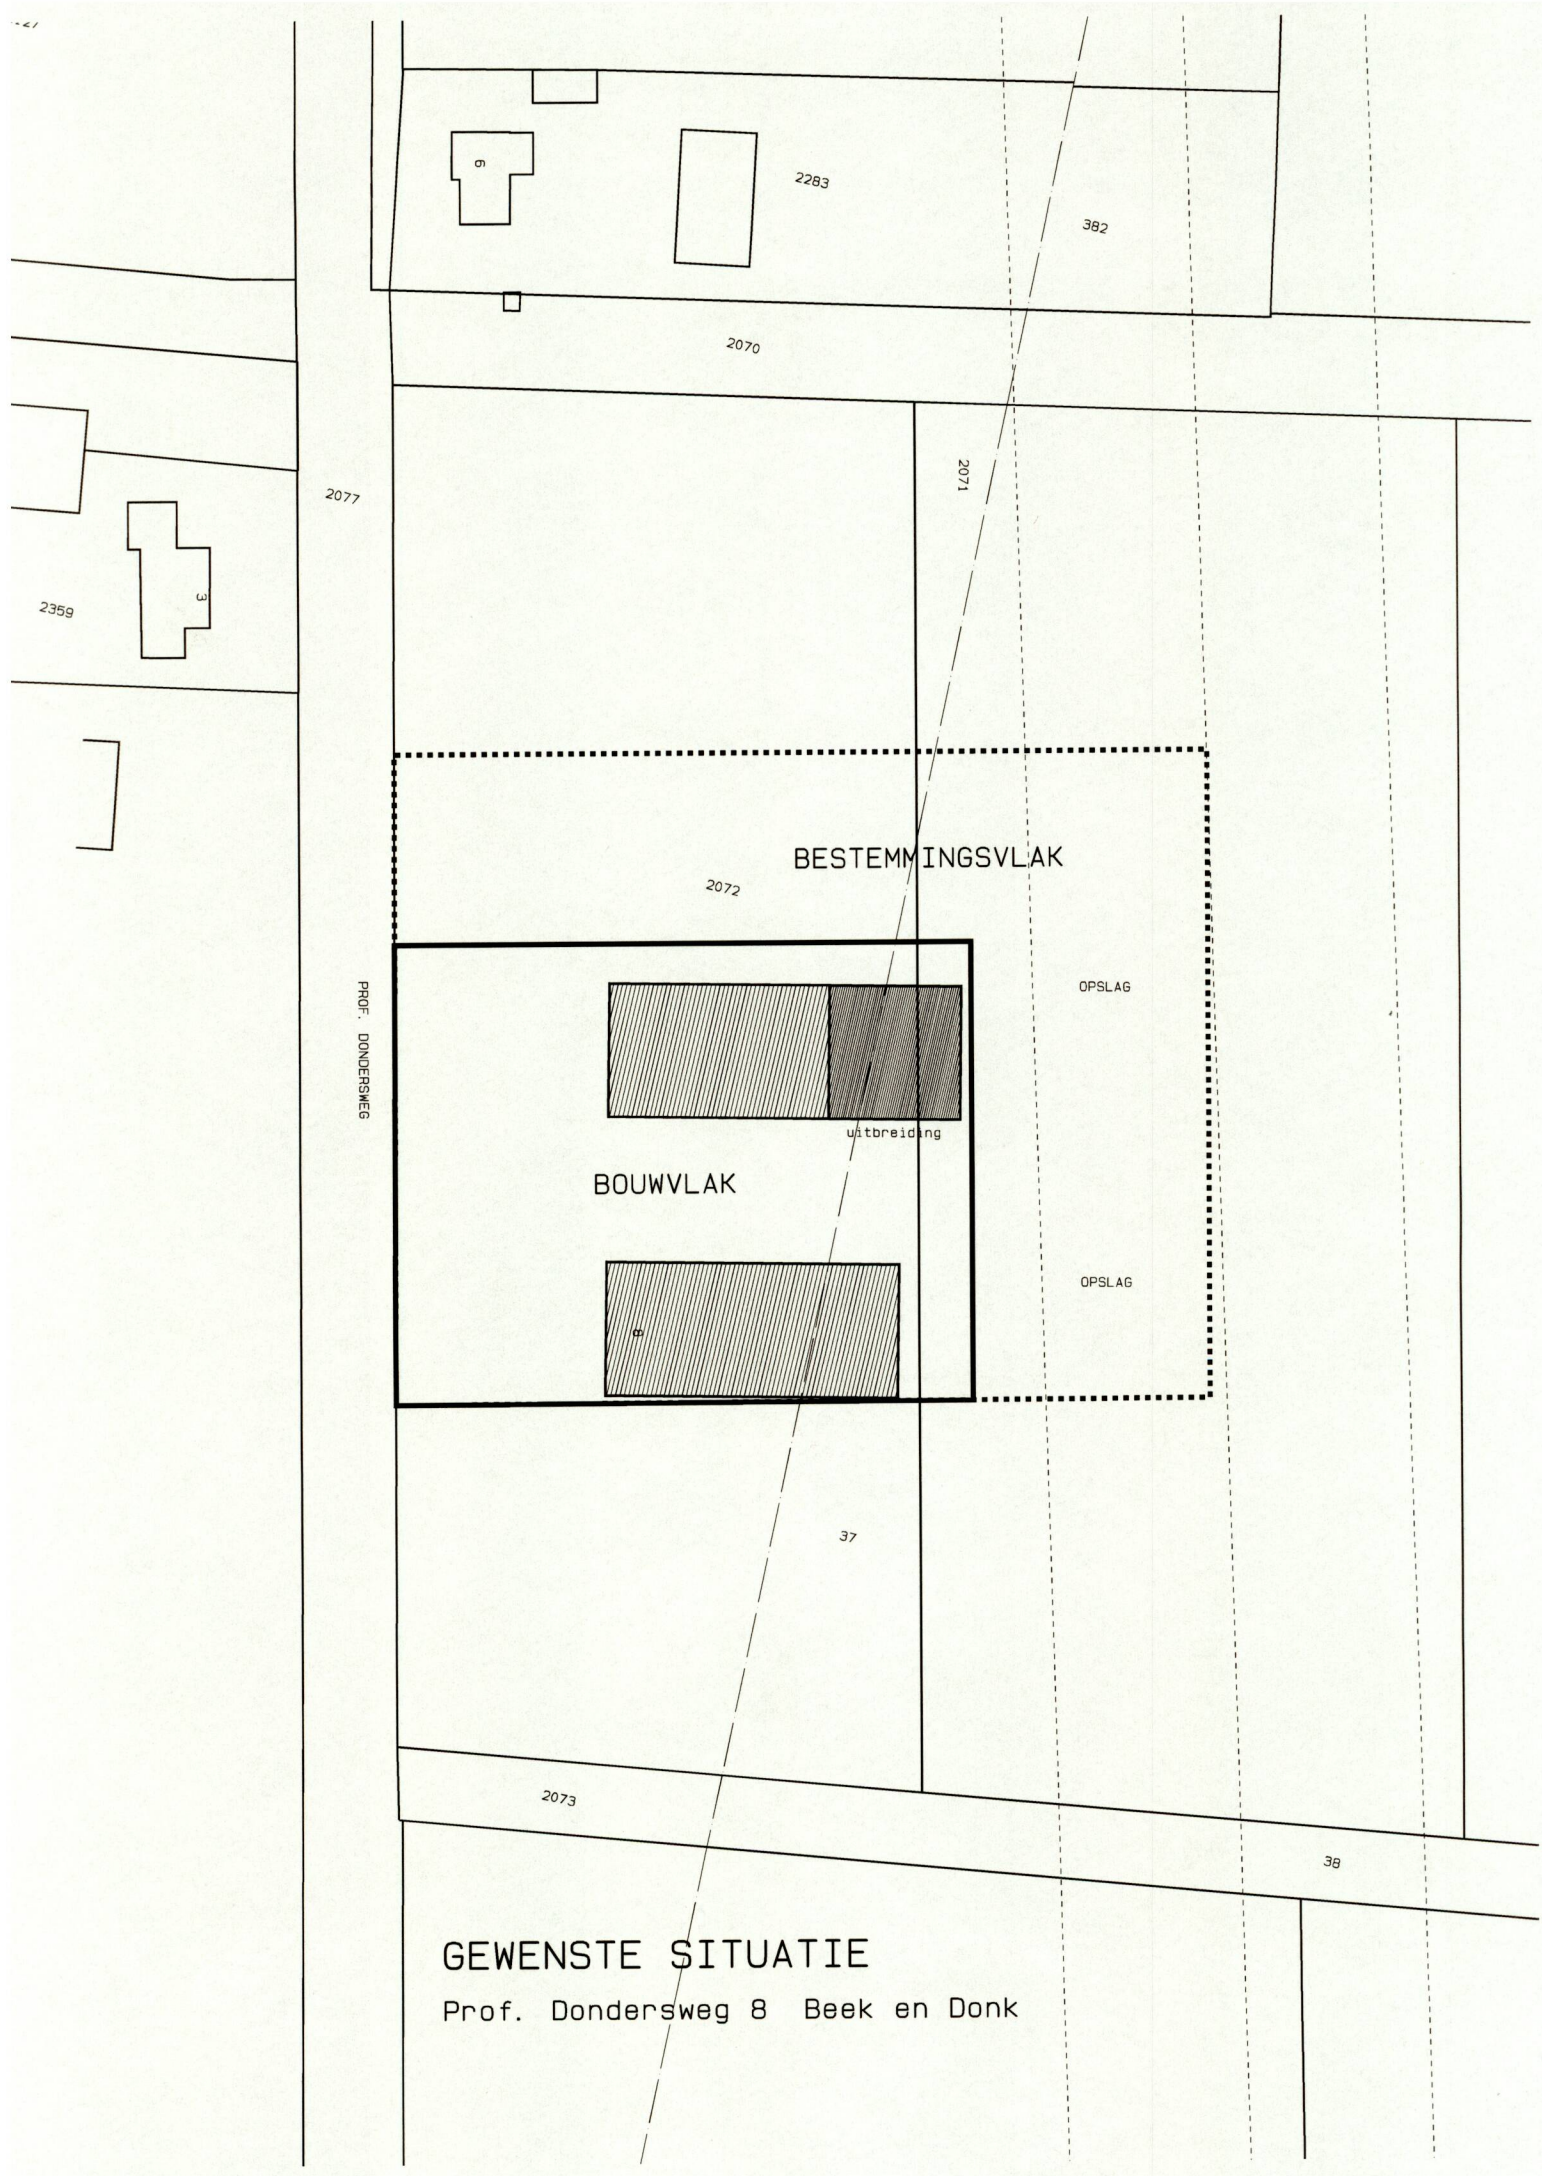

GEWENSTE SITUATIE

Prof. Dondersweg 8 Beek en Donk

ontwerp groeninrichting tbv grondwerkbedrijf
project opdrachtgever adres
susan sneijers
edward brouwers
prof. dondersweg 8
5741 sk beek en donk
6 november 2014

schaal 1:1000



GEWENSTE SITUATIE

Prof. Dondersweg 8 Beek en Donk

bestaand groen struweel
nieuw aan te planten struweel ca. 1300m²