


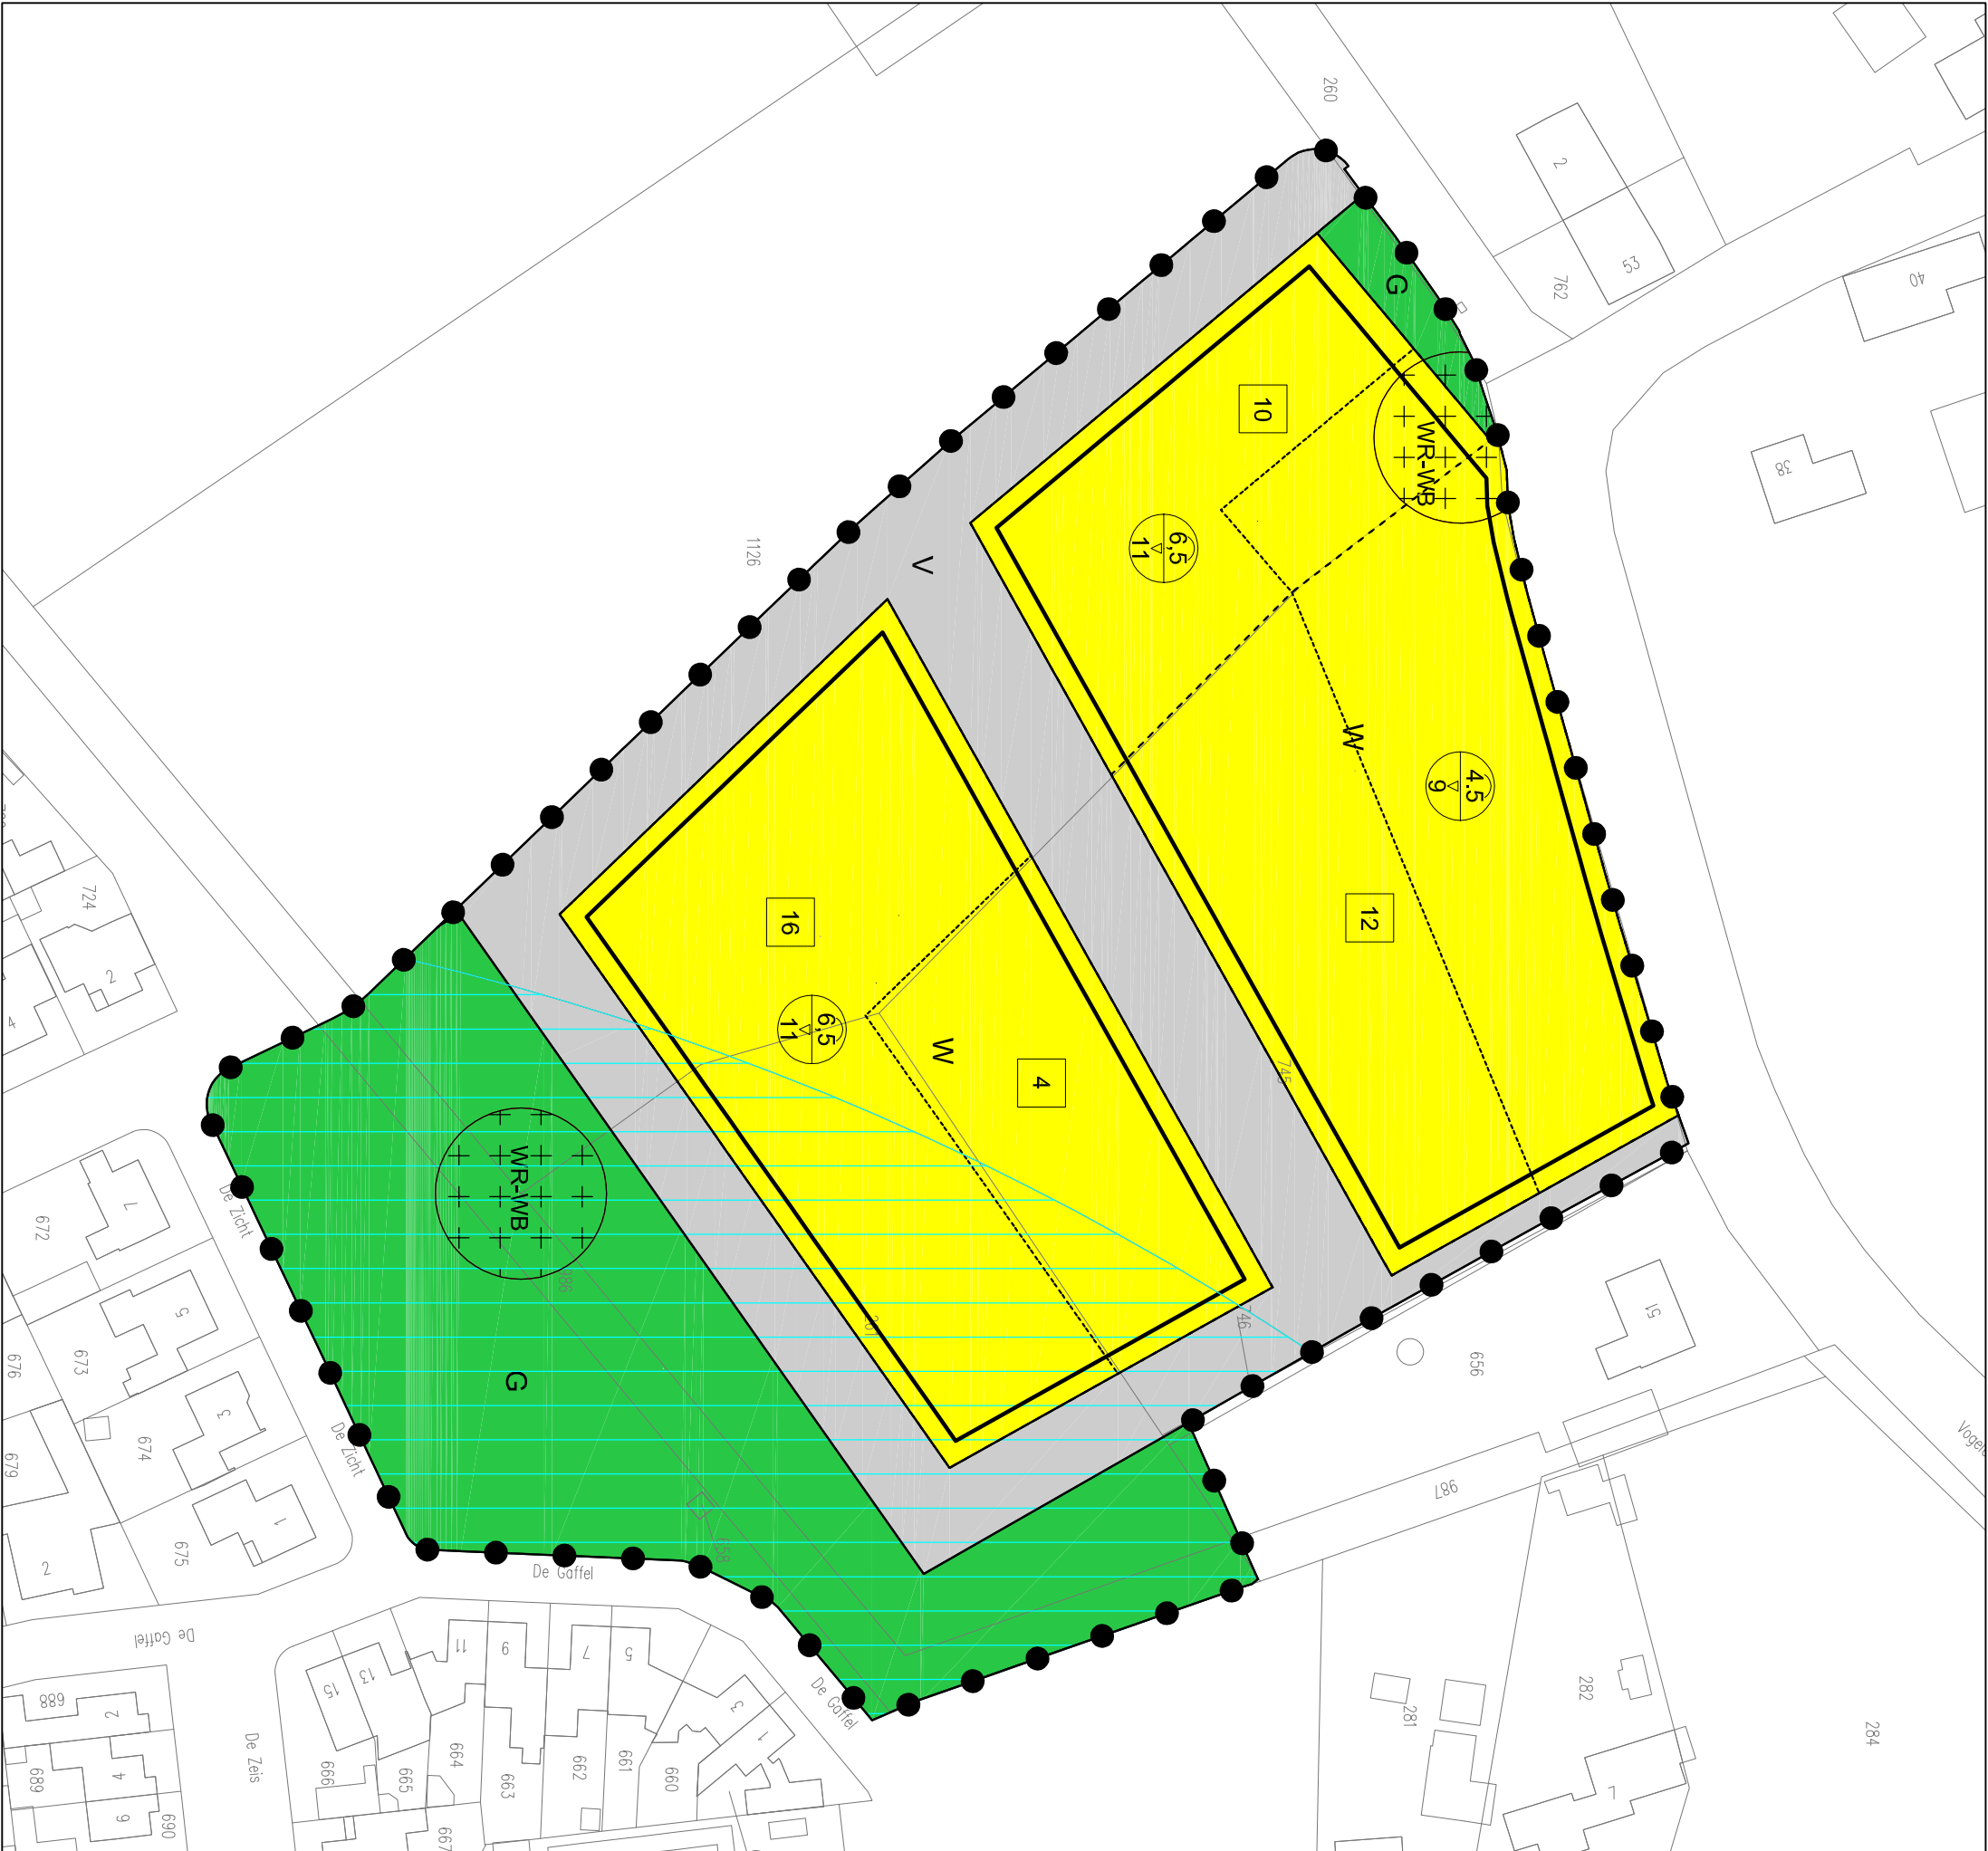

LEGENDA

Plangebied



Bestemmingen

enkelbestemmingen

G Groen

V Verkeer

W Wonen

dubbelbestemmingen

WR-WB Waarde - Waardevolle bomen

Aanduidingen

gebiedsaanduidingen

vrijwaringszone -molenblatloop

bouwvlak

bouwvlak

maatvoeringsaanduidingen

10 maximum aantal wooneenheden

6,5 maximum bouwhoogte (m), maximum goothoogte (m)

Verklaring

8 ondergrond

Bestemmingsplan "Vogelenzang"
Gemeente Laarbeek

idn: NL.IMMO.1659.BP.LHVogelenzang-ON01 datum: 28-09-2016

schaal: 1:1.000 kaartblad: 1 van 1

formaat: A3

status: ontwerp