
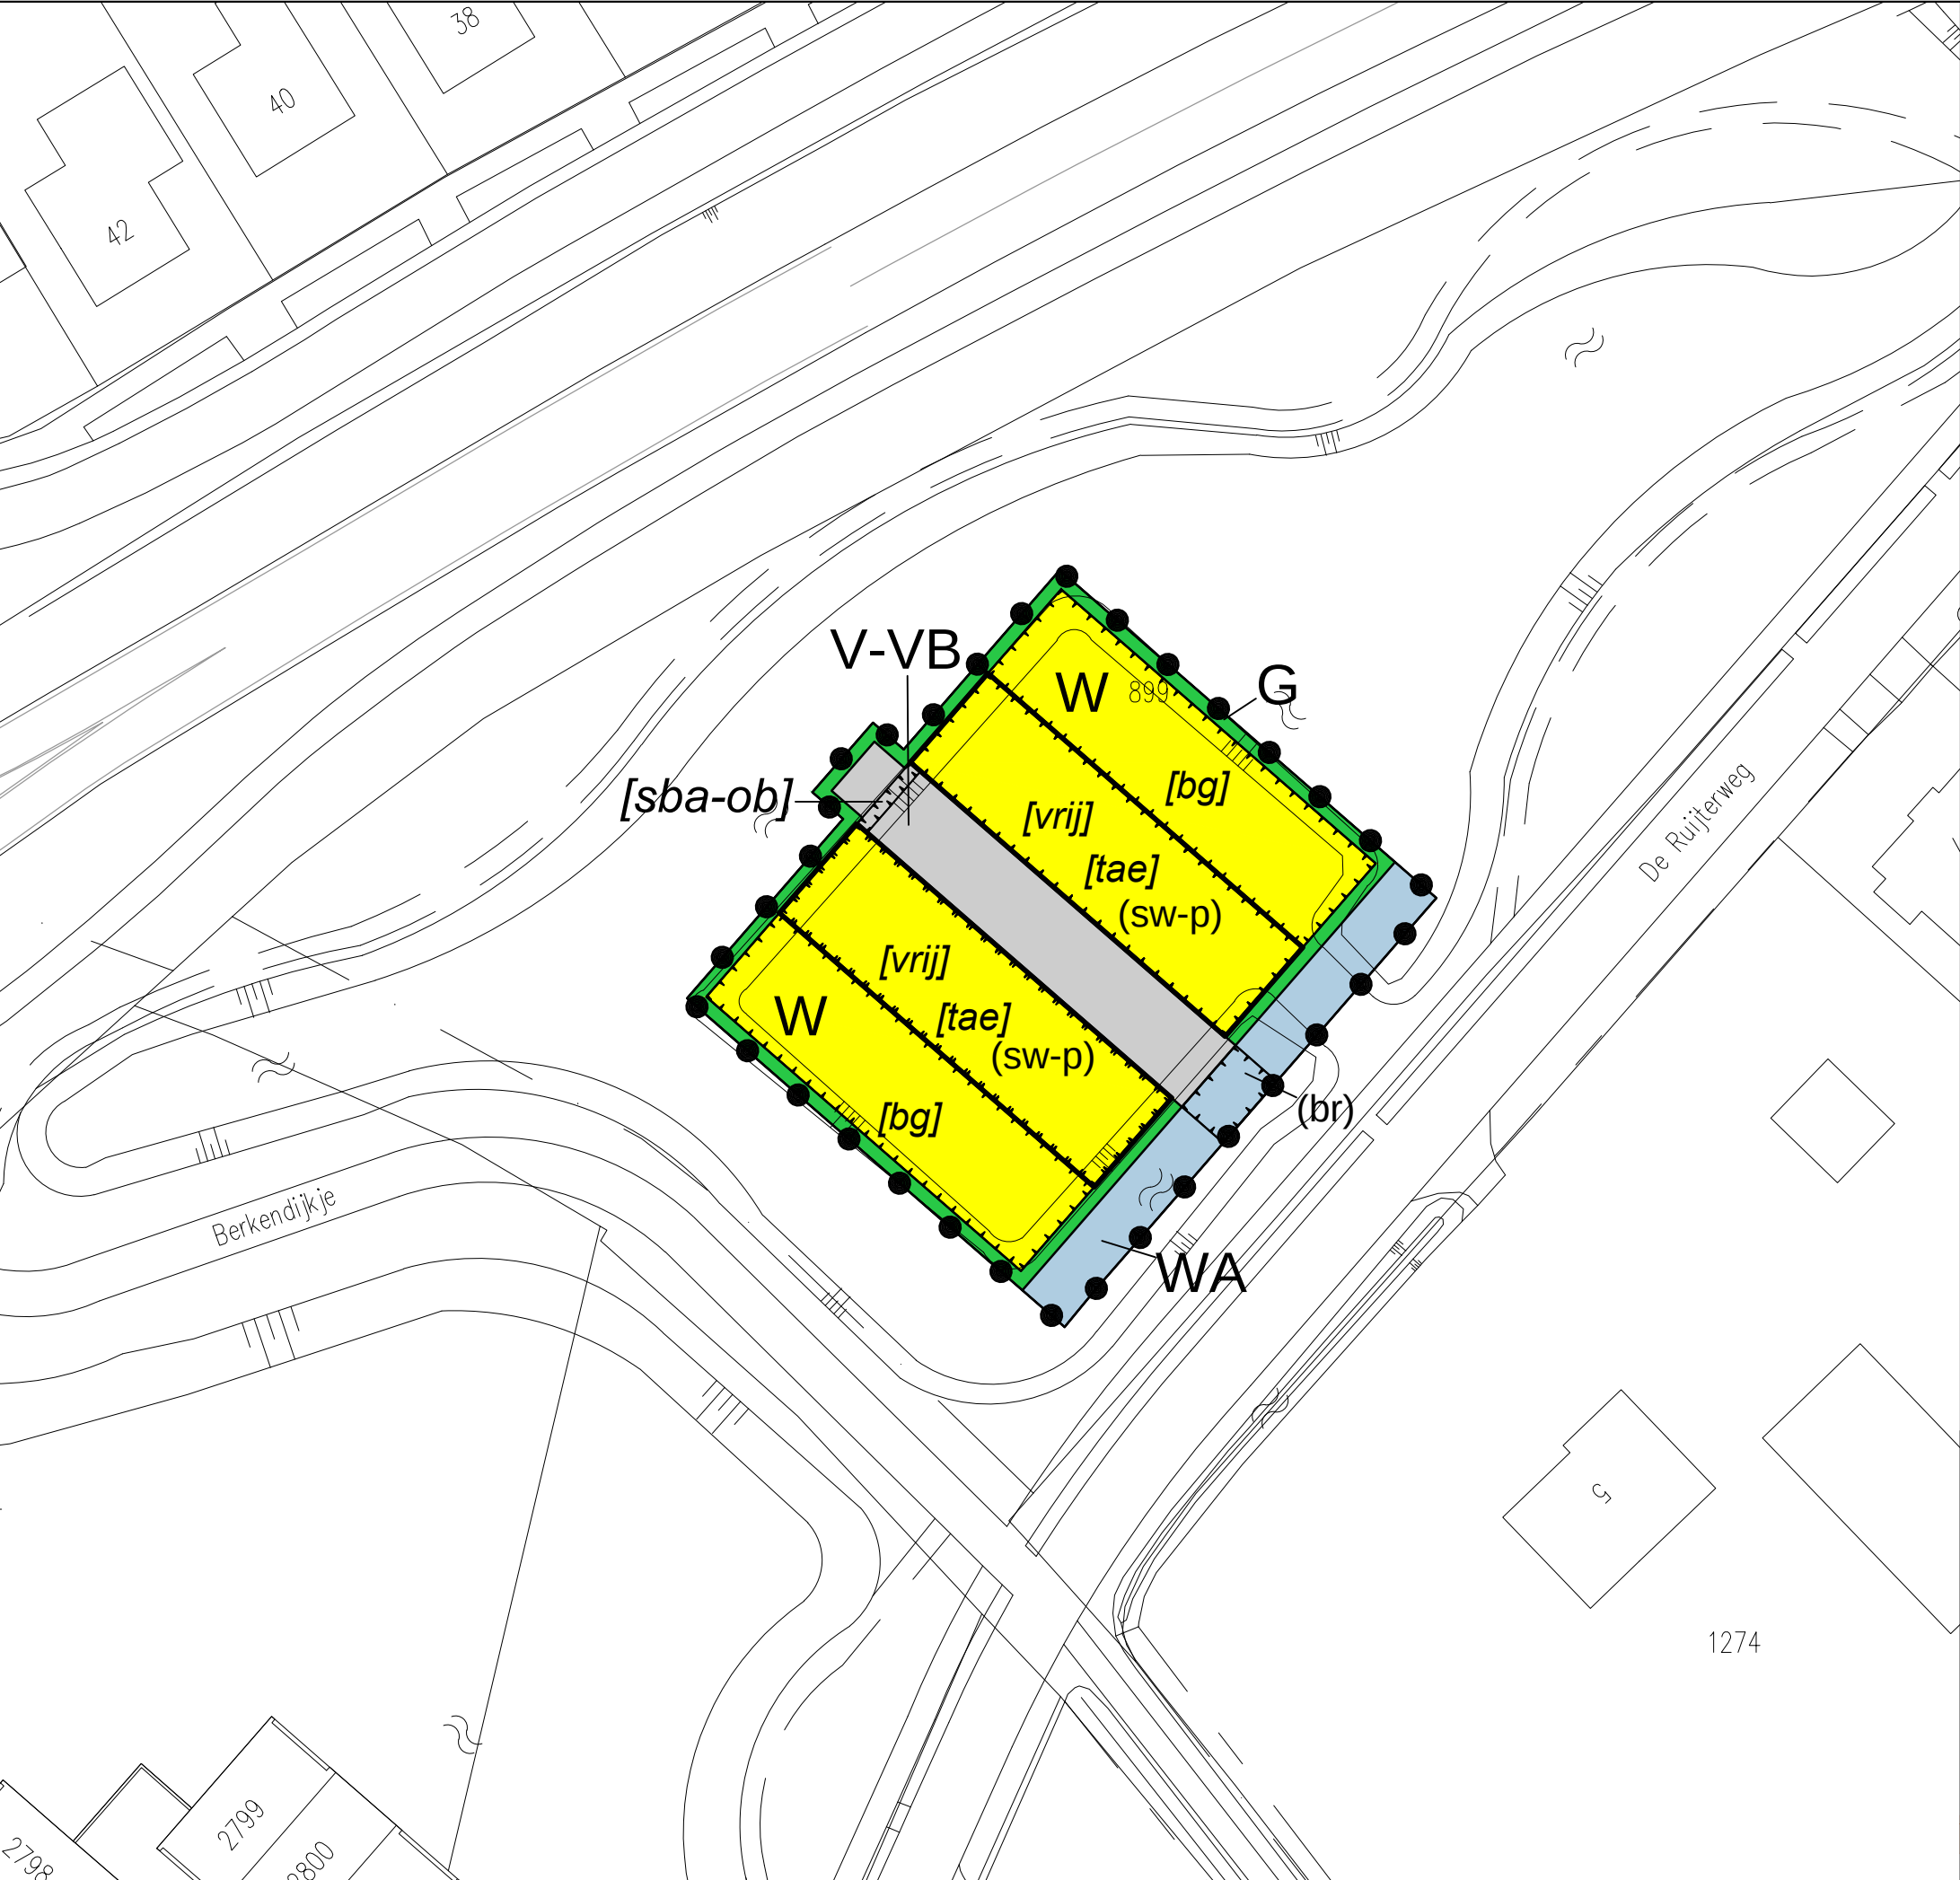


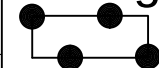

Plangebied

De Beekse Akkers - 1e herziening

Bestemmingen

G

Groen

V-VB

Verkeer - Verblijfsgebied

WA

Water

W

Wonen

Functieaanduidingen

(br)

brug

(sw-p)

specifieke vorm van wonen - parkeren

Bouwvlakken

bouwvlak

Bouwaanduidingen

[bg]

bijgebouwen

[sba-ob]

specifieke bouwaanduiding - overbouw

[tae]

twee-aaneen

[vrij]

vrijstaand

Verklaringen



bestaande bebouwing en topografische gegevens



kadastrale gegevens

GEMEENTE LAARBEEK

BESTEMMINGSPLAN

De Beekse Akkers - 1e herziening

► Ontwerp

april 2017

► NL.IMRO.1659.BPBDdba1eherz-

ruimtelijke denkers

wissing

Middenbaan 108, 2991 CT

Postbus 37, 2990 AA Barendrecht

www.wissing.nl

T +31(0)180 61 31 44

► tek.

081500-B-012

► blad

1 van 1

► schaal

1 : 500

► versie

ON01

► gew.

25-4-2017 KH

► get.

21-10-2016

► pmw.

A. Blommaert

N

werkelijke maten zijn vastgelegd in het GML-bestand!