


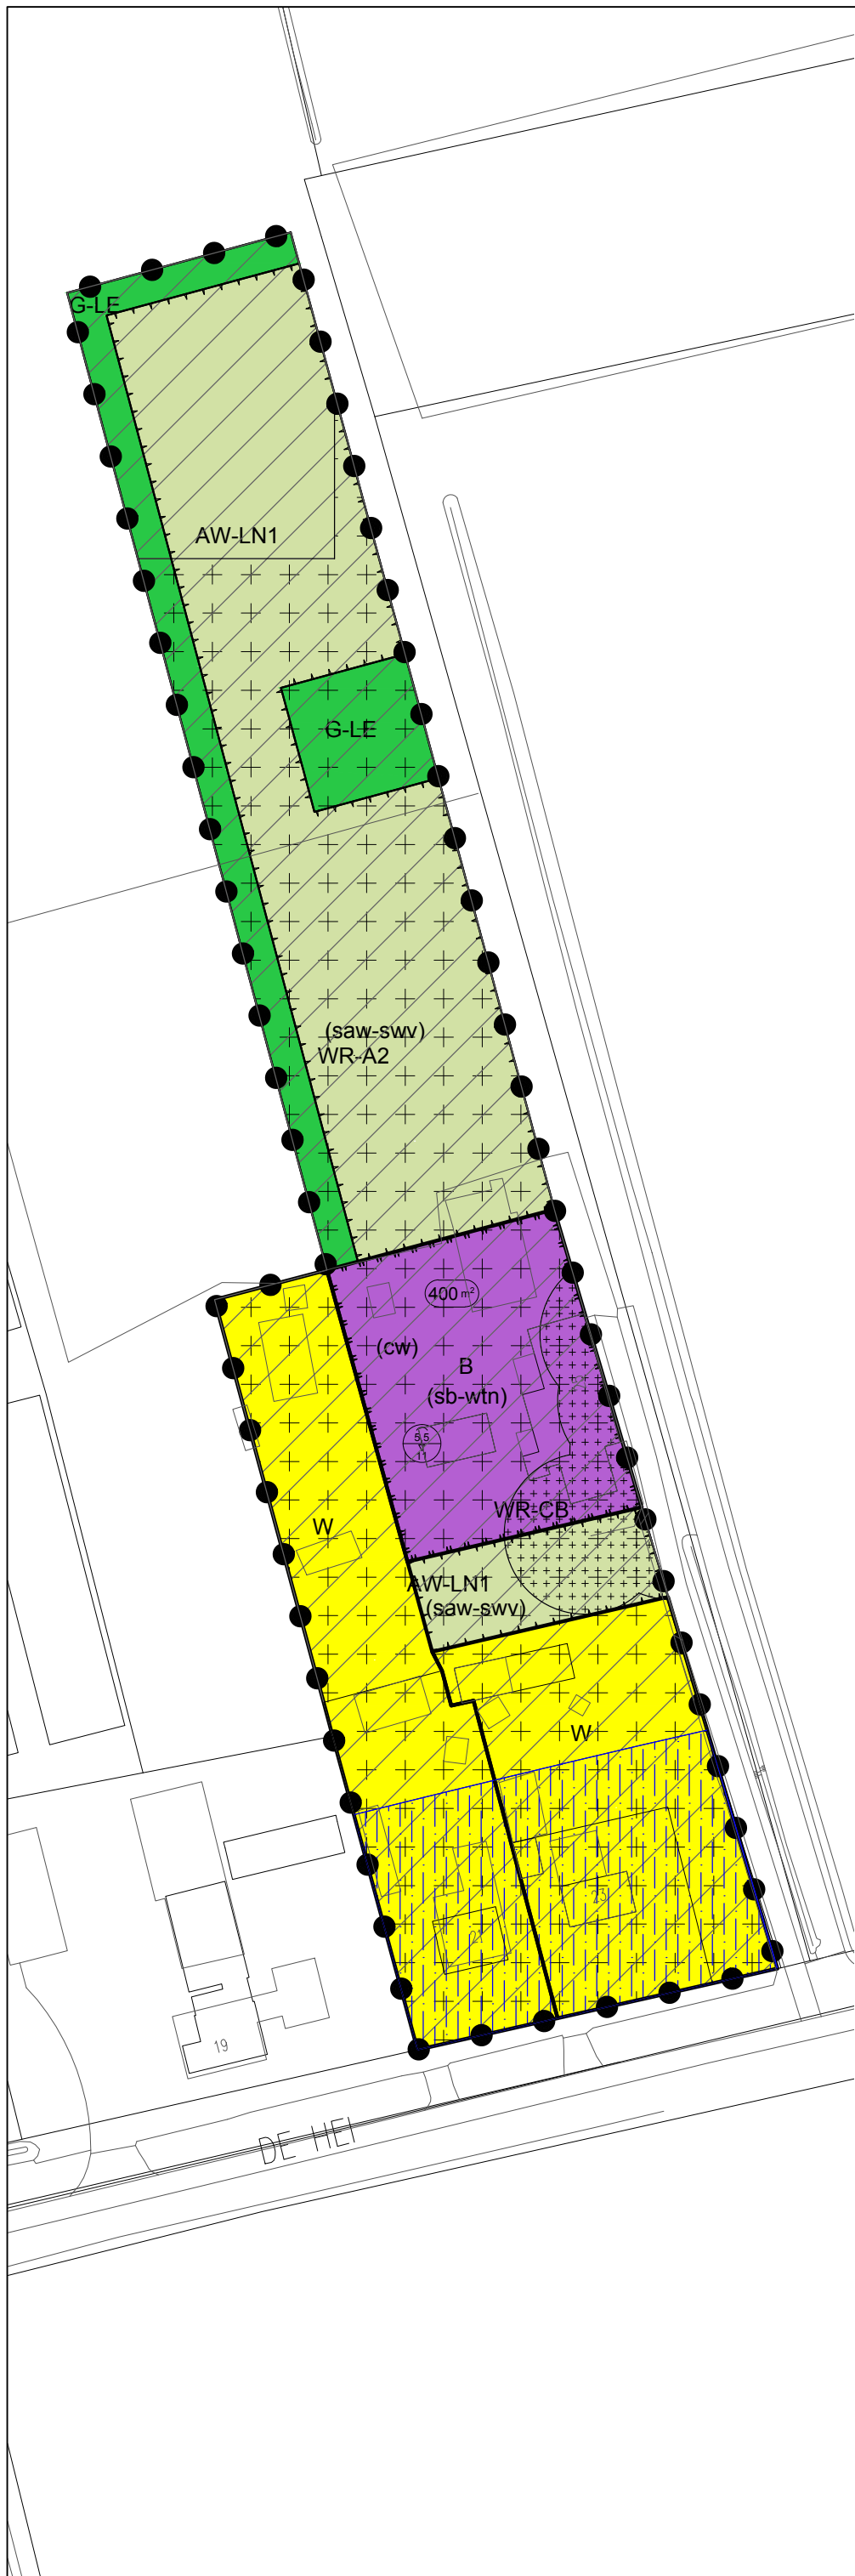

LEGENDA

Plangebied

Plangebied

Enkelbestemmingen

- Agrarisch met waarden - Landschaps- en natuurwaarden-1
- Bedrijf
- Groen - Landschapselement
- Wonen

Dubbelbestemmingen

- Waarde - Archeologie 2
- Waarde - Cultuurhistorische bomen

Gebiedsaanduidingen

- overige zone - bebouwingsconcentratie-5
- veiligheidszone - leiding

Functieaanduidingen

- cultuurhistorische waarden
- specifieke vorm van agrarisch met waarden - struweelvogels
- specifieke vorm van bedrijf - watertechniek

Bouwvlakken

bouwvlak

Maatvoeringen

- maximum goothoogte (m), maximum bouwhoogte (m)
- maximum vloeroppervlakte; bvo (m2)

BESTEMMINGSPLAN
Herontwikkeling De Hei 25 en omgeving, Mariahout

Gemeente Laarbeek
NL.IMRO.1659.BPBGdeHei25eoMH-VG02

Van Kempen RO
Stedenbouwkundig Adviesbureau

schaal: 1:1000	voortwerp: / tekenaar	projectnr. OPDR: 17KEMPE
formaat: A3	ontwerp: / tekenaar	projectnr. VWP: 17KEMPE007
concept: 23-08-2017 / CC	vastgesteld: 23-08-2017 / CC	bestandsnaam: 17KEMPE007-001.dwg

viewpoint

Torenallee 45
5617 BA Eindhoven

