





[Aanbesteding D&B]

het overdekte erf

School | Woningen Beek en Donk

| 183300 | 30 augustus 2017 | Niels Peters |

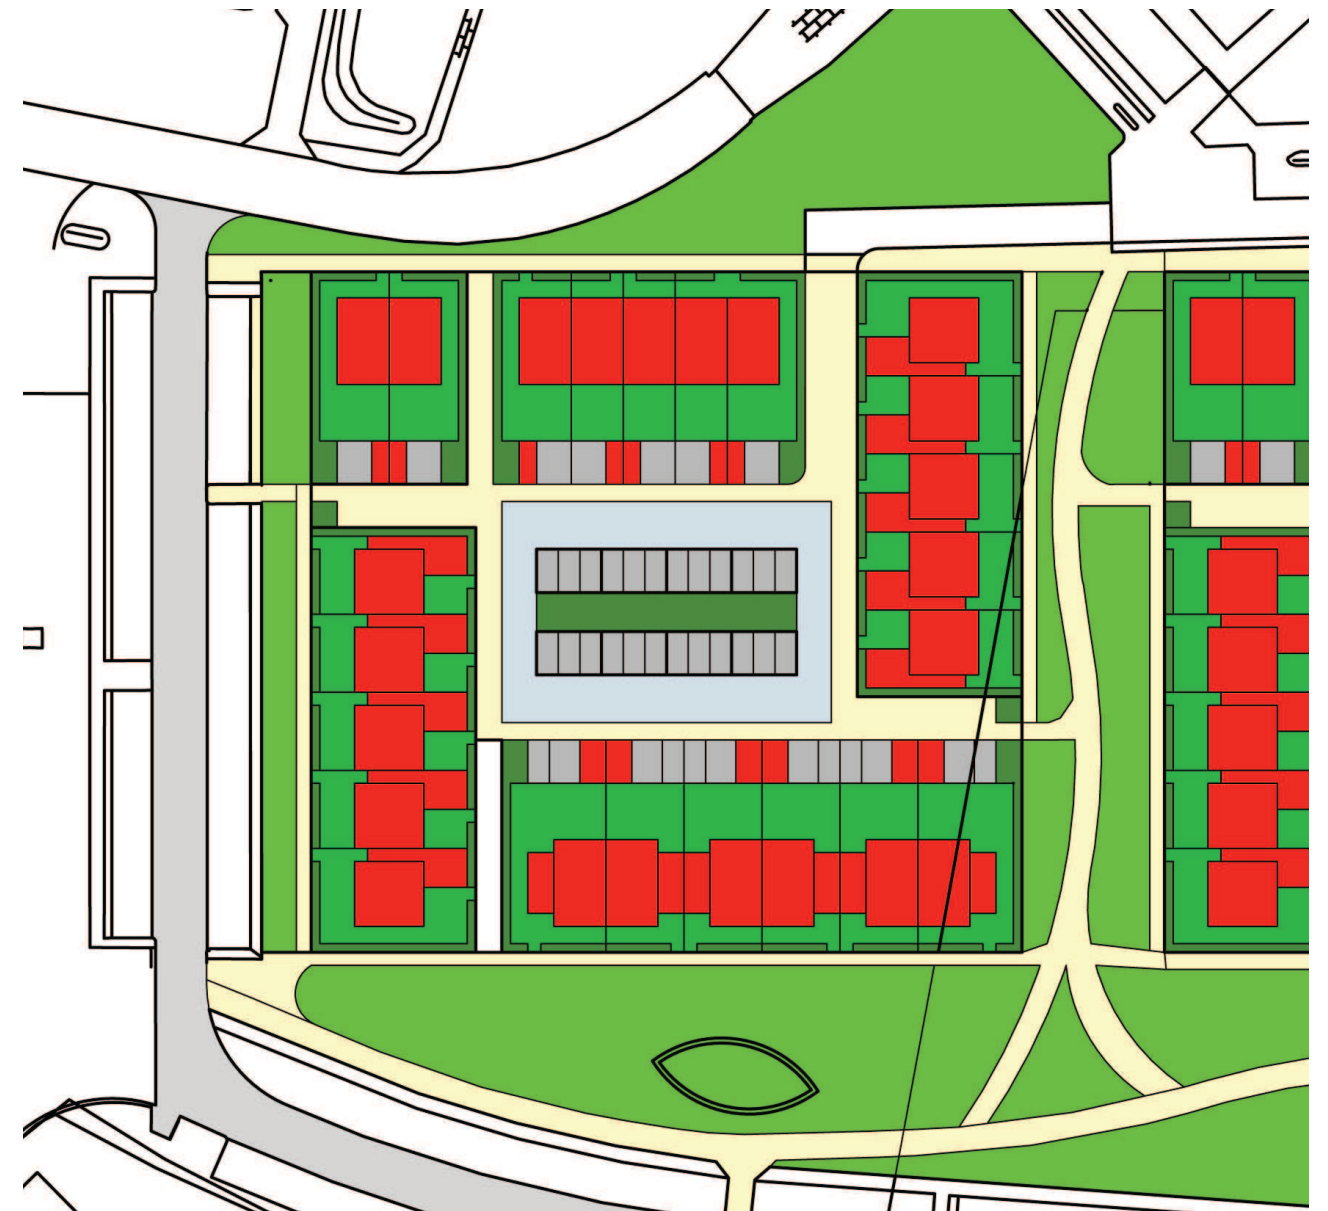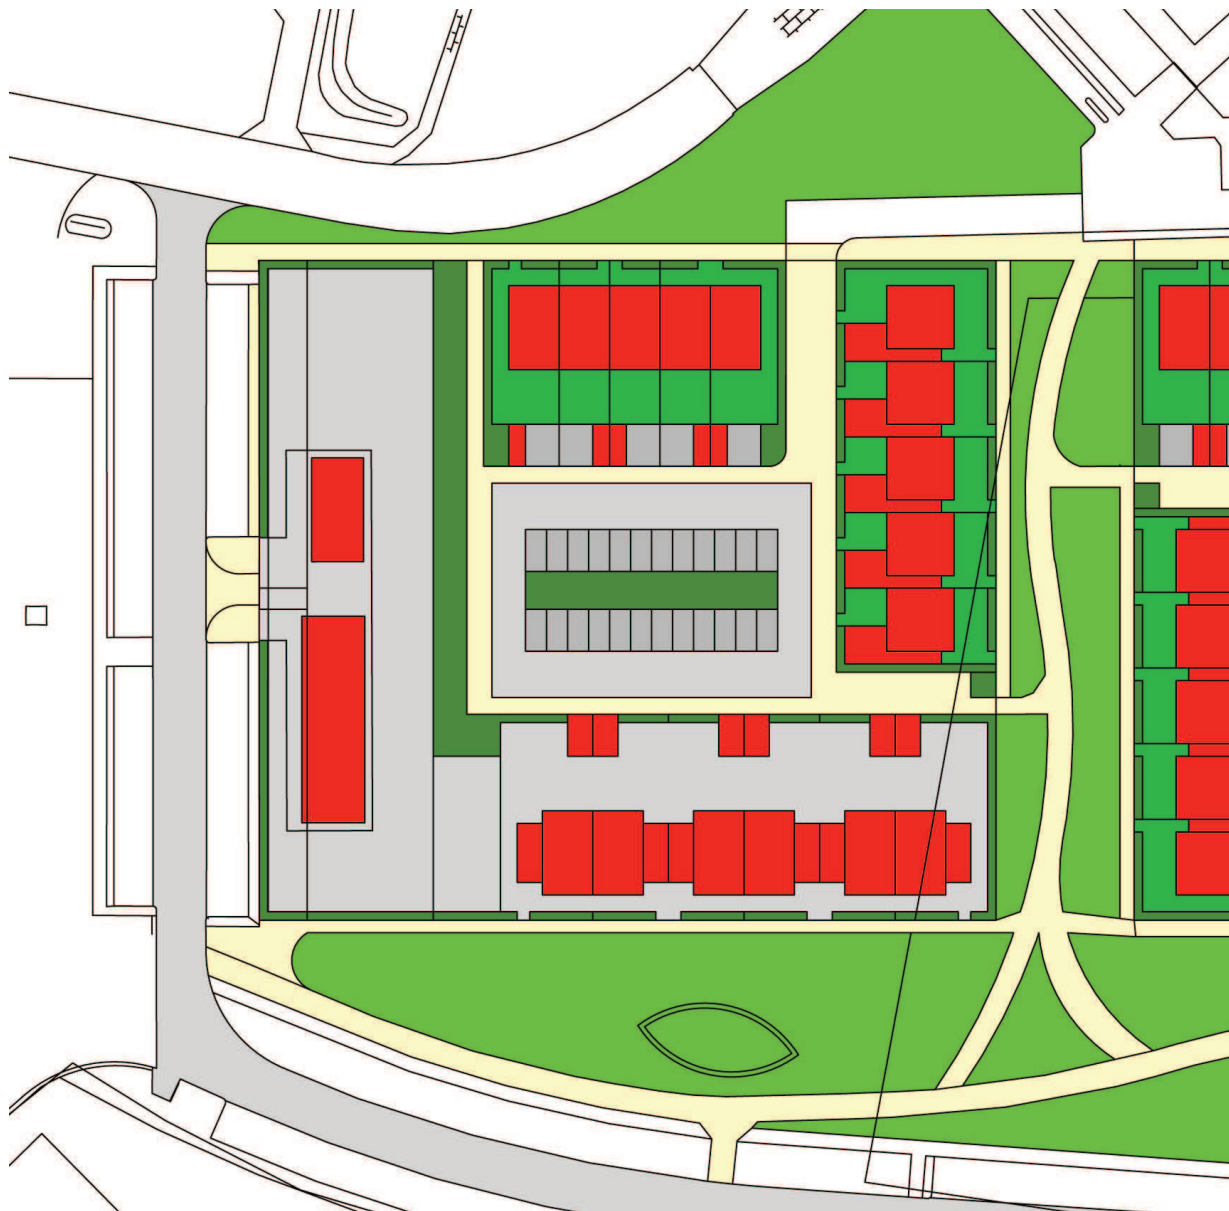




Ondersteuningsruimten

Sommige leerlingen (denk aan passend onderwijs) hebben behoefte aan werken in alle rust. Voor deze leerlingen wordt een stiltelokaal gerealiseerd.

Aan elk leerplein bevindt zich een ondersteuningsruimte. In deze ruimte kunnen kleine groepjes leerlingen een korte instructie krijgen of een dagplan maken met hun docent. Tevens zijn deze ruimten geschikt voor RT en IB activiteiten.

Kunst

Aan het leerplein 'rumoer' ligt, georiënteerd op het noorden, het kunstlokaal. Dit lokaal ligt los van andere lokalen in verband met geluid. De wanden zijn waar mogelijk transparant. Eén van de wanden is uitgevoerd als kastenwand en voorzien van een wateraansluiting. De kastenwand is enerzijds toegankelijk vanuit de personeelsruimte en anderszijds vanuit het kunstlokaal.

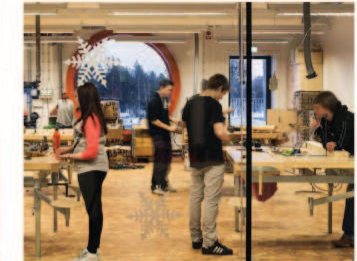

Rumoerige omgeving

Het leerplein 'rumoer' is een levendige leeromgeving met gevarieerde inrichting. Naast onderwijsruimte worden de leerpleinen gebruikt als pauzeruimte voor de leerlingen.

De docenten hebben vanuit de lokalen toezicht op het leerplein. Op het leerplein is ook een pleinwacht aanwezig.



Rustige omgeving

Het leerplein 'rust' is een rustige leeromgeving, waar leerlingen onder toezicht van de pleinwacht of een docent van de aangrenzende lokalen kunnen werken. Lockers worden ingezet om de ruimte op te delen.


De lokalen hebben allemaal transparante, te openen glaswanden richting de leerpleinen. Op deze manier ontstaat het verlengde klaslokaal.



Medewerkersruimte & Congierge


De personeelsruimte is bestemd voor ontmoeten, ontspannen en werken De ruimte is voorzien van opslagruimte en een pantry.

De ruimte van de congieerge en teamleider ligt dicht bij de entree en biedt in ieder geval plaats aan een werkbank. In de nabijheid is een printer/kopieer.

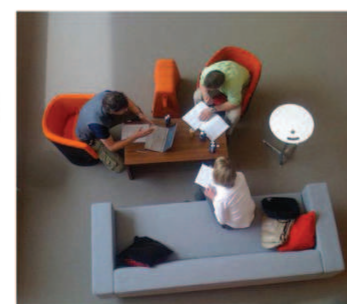


Vanaf de leerpleinen hebben de leerlingen toegang tot de buitenruimte. De buitenruimte is groen en ingericht voor de jonge VMBO leerling.

De bestaande lokalen worden iets kleiner om ruimte te maken voor een ondersteuningsruimte en de congerie.

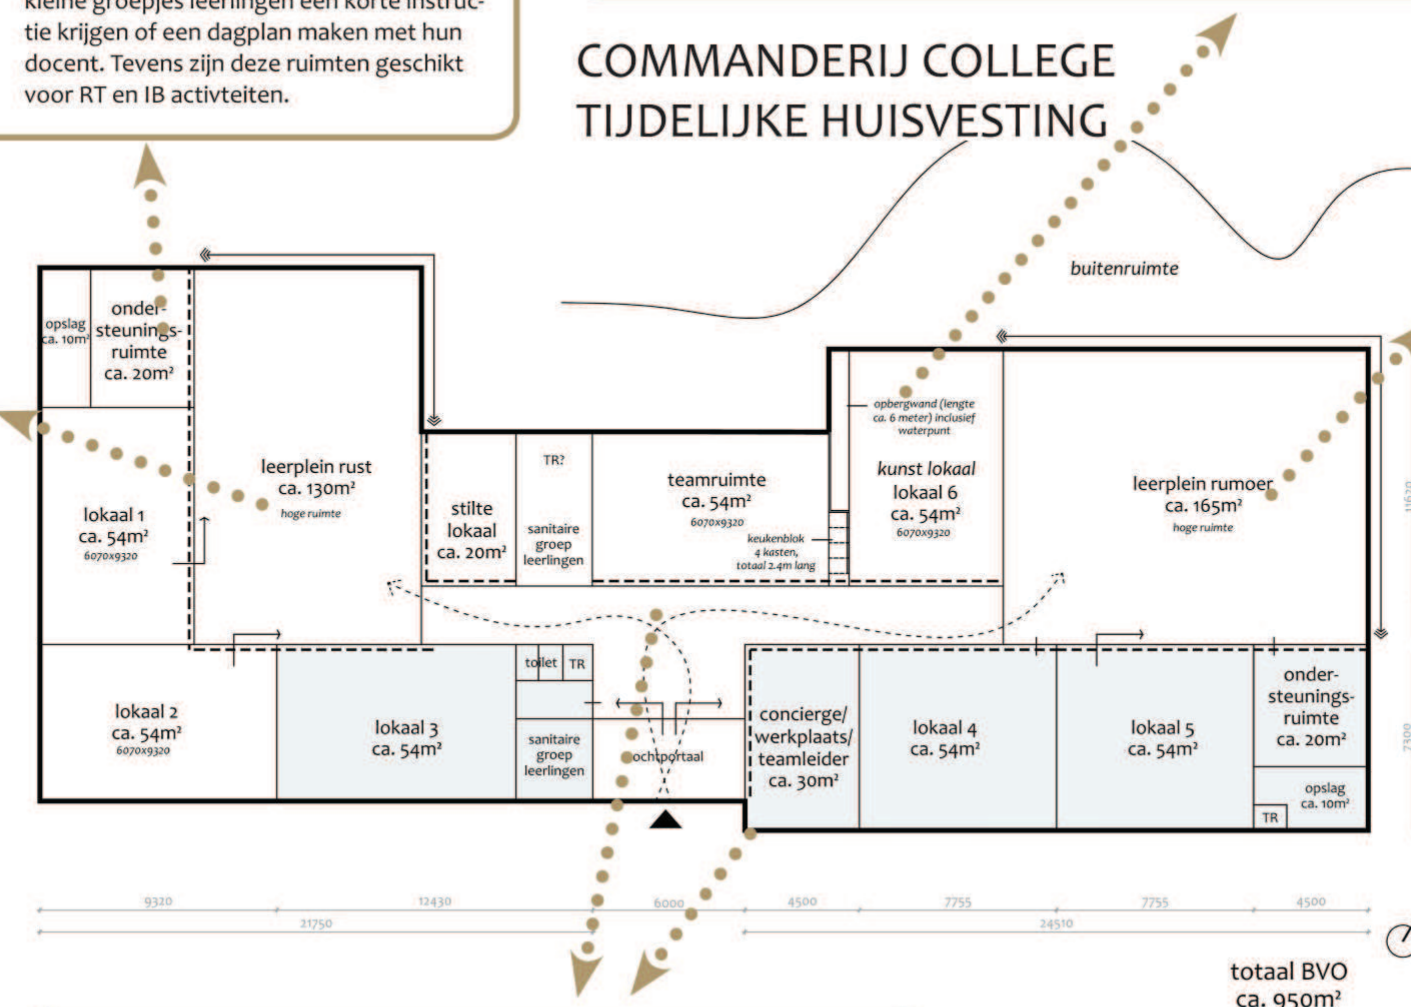

COMMANDERIJ COLLEGE
TIJDELIJKE HUISVESTING

Situatie | verkeer school

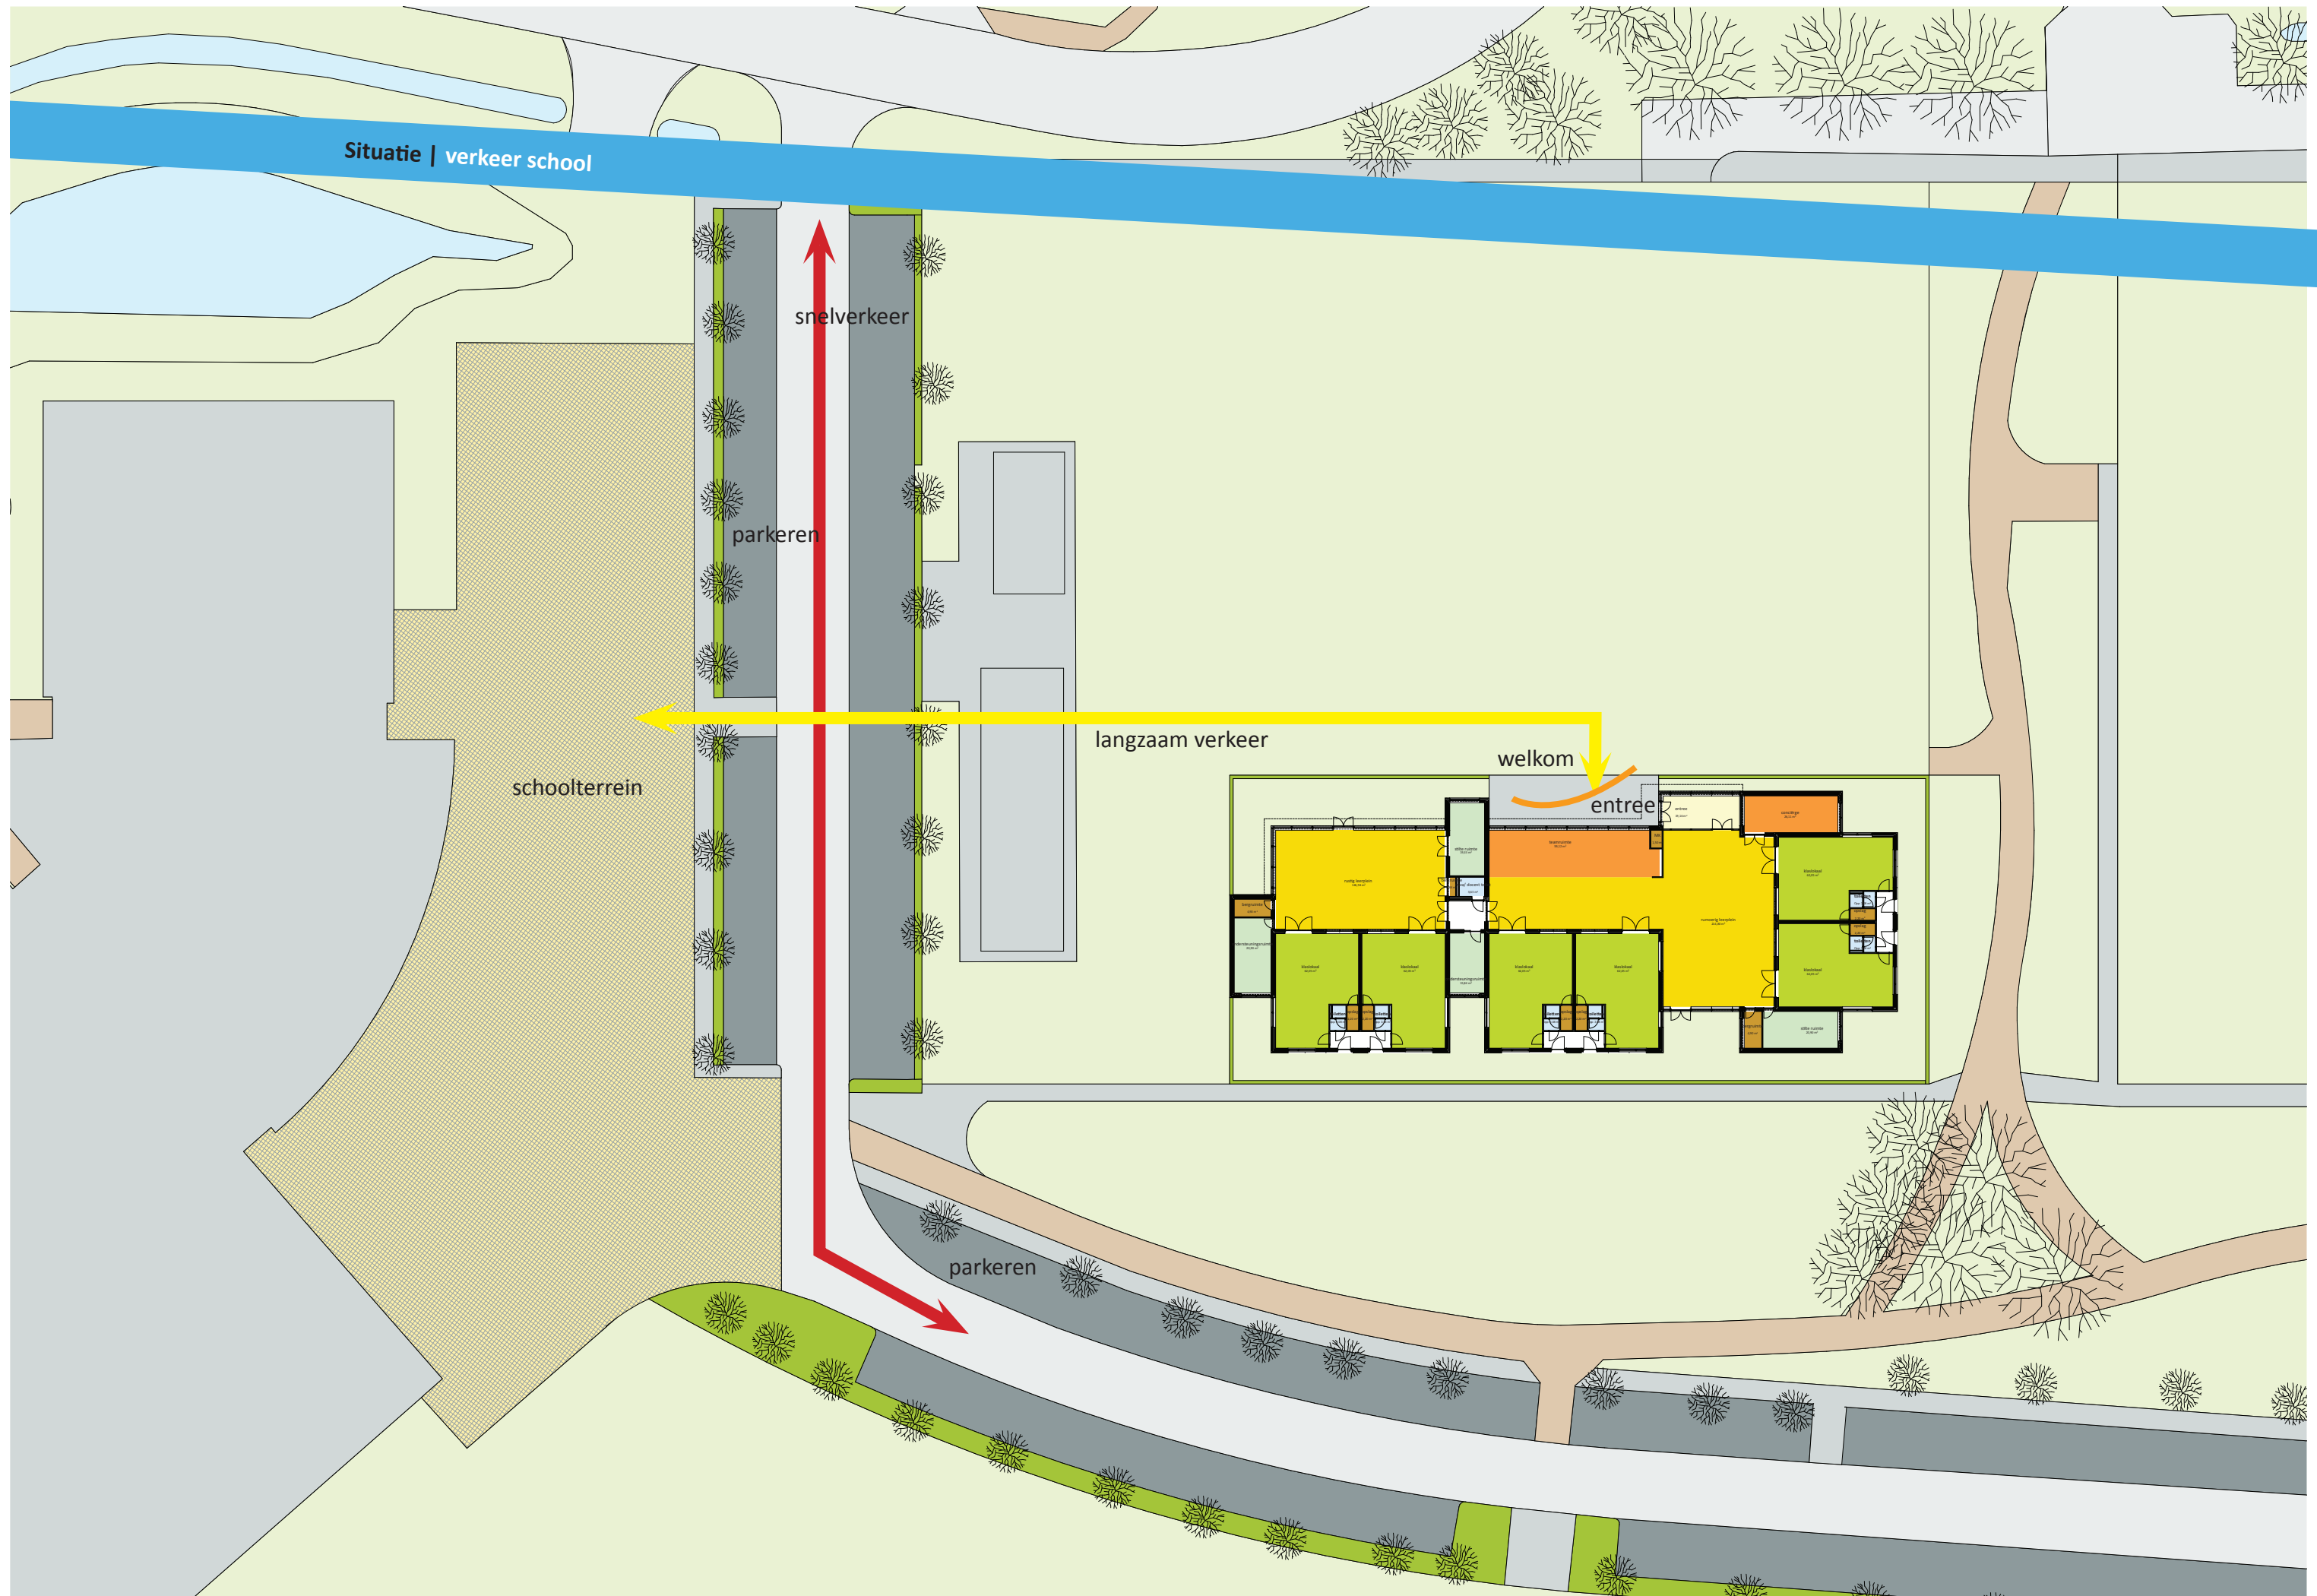





beelden | entree | school



beelden | straatzijde | school

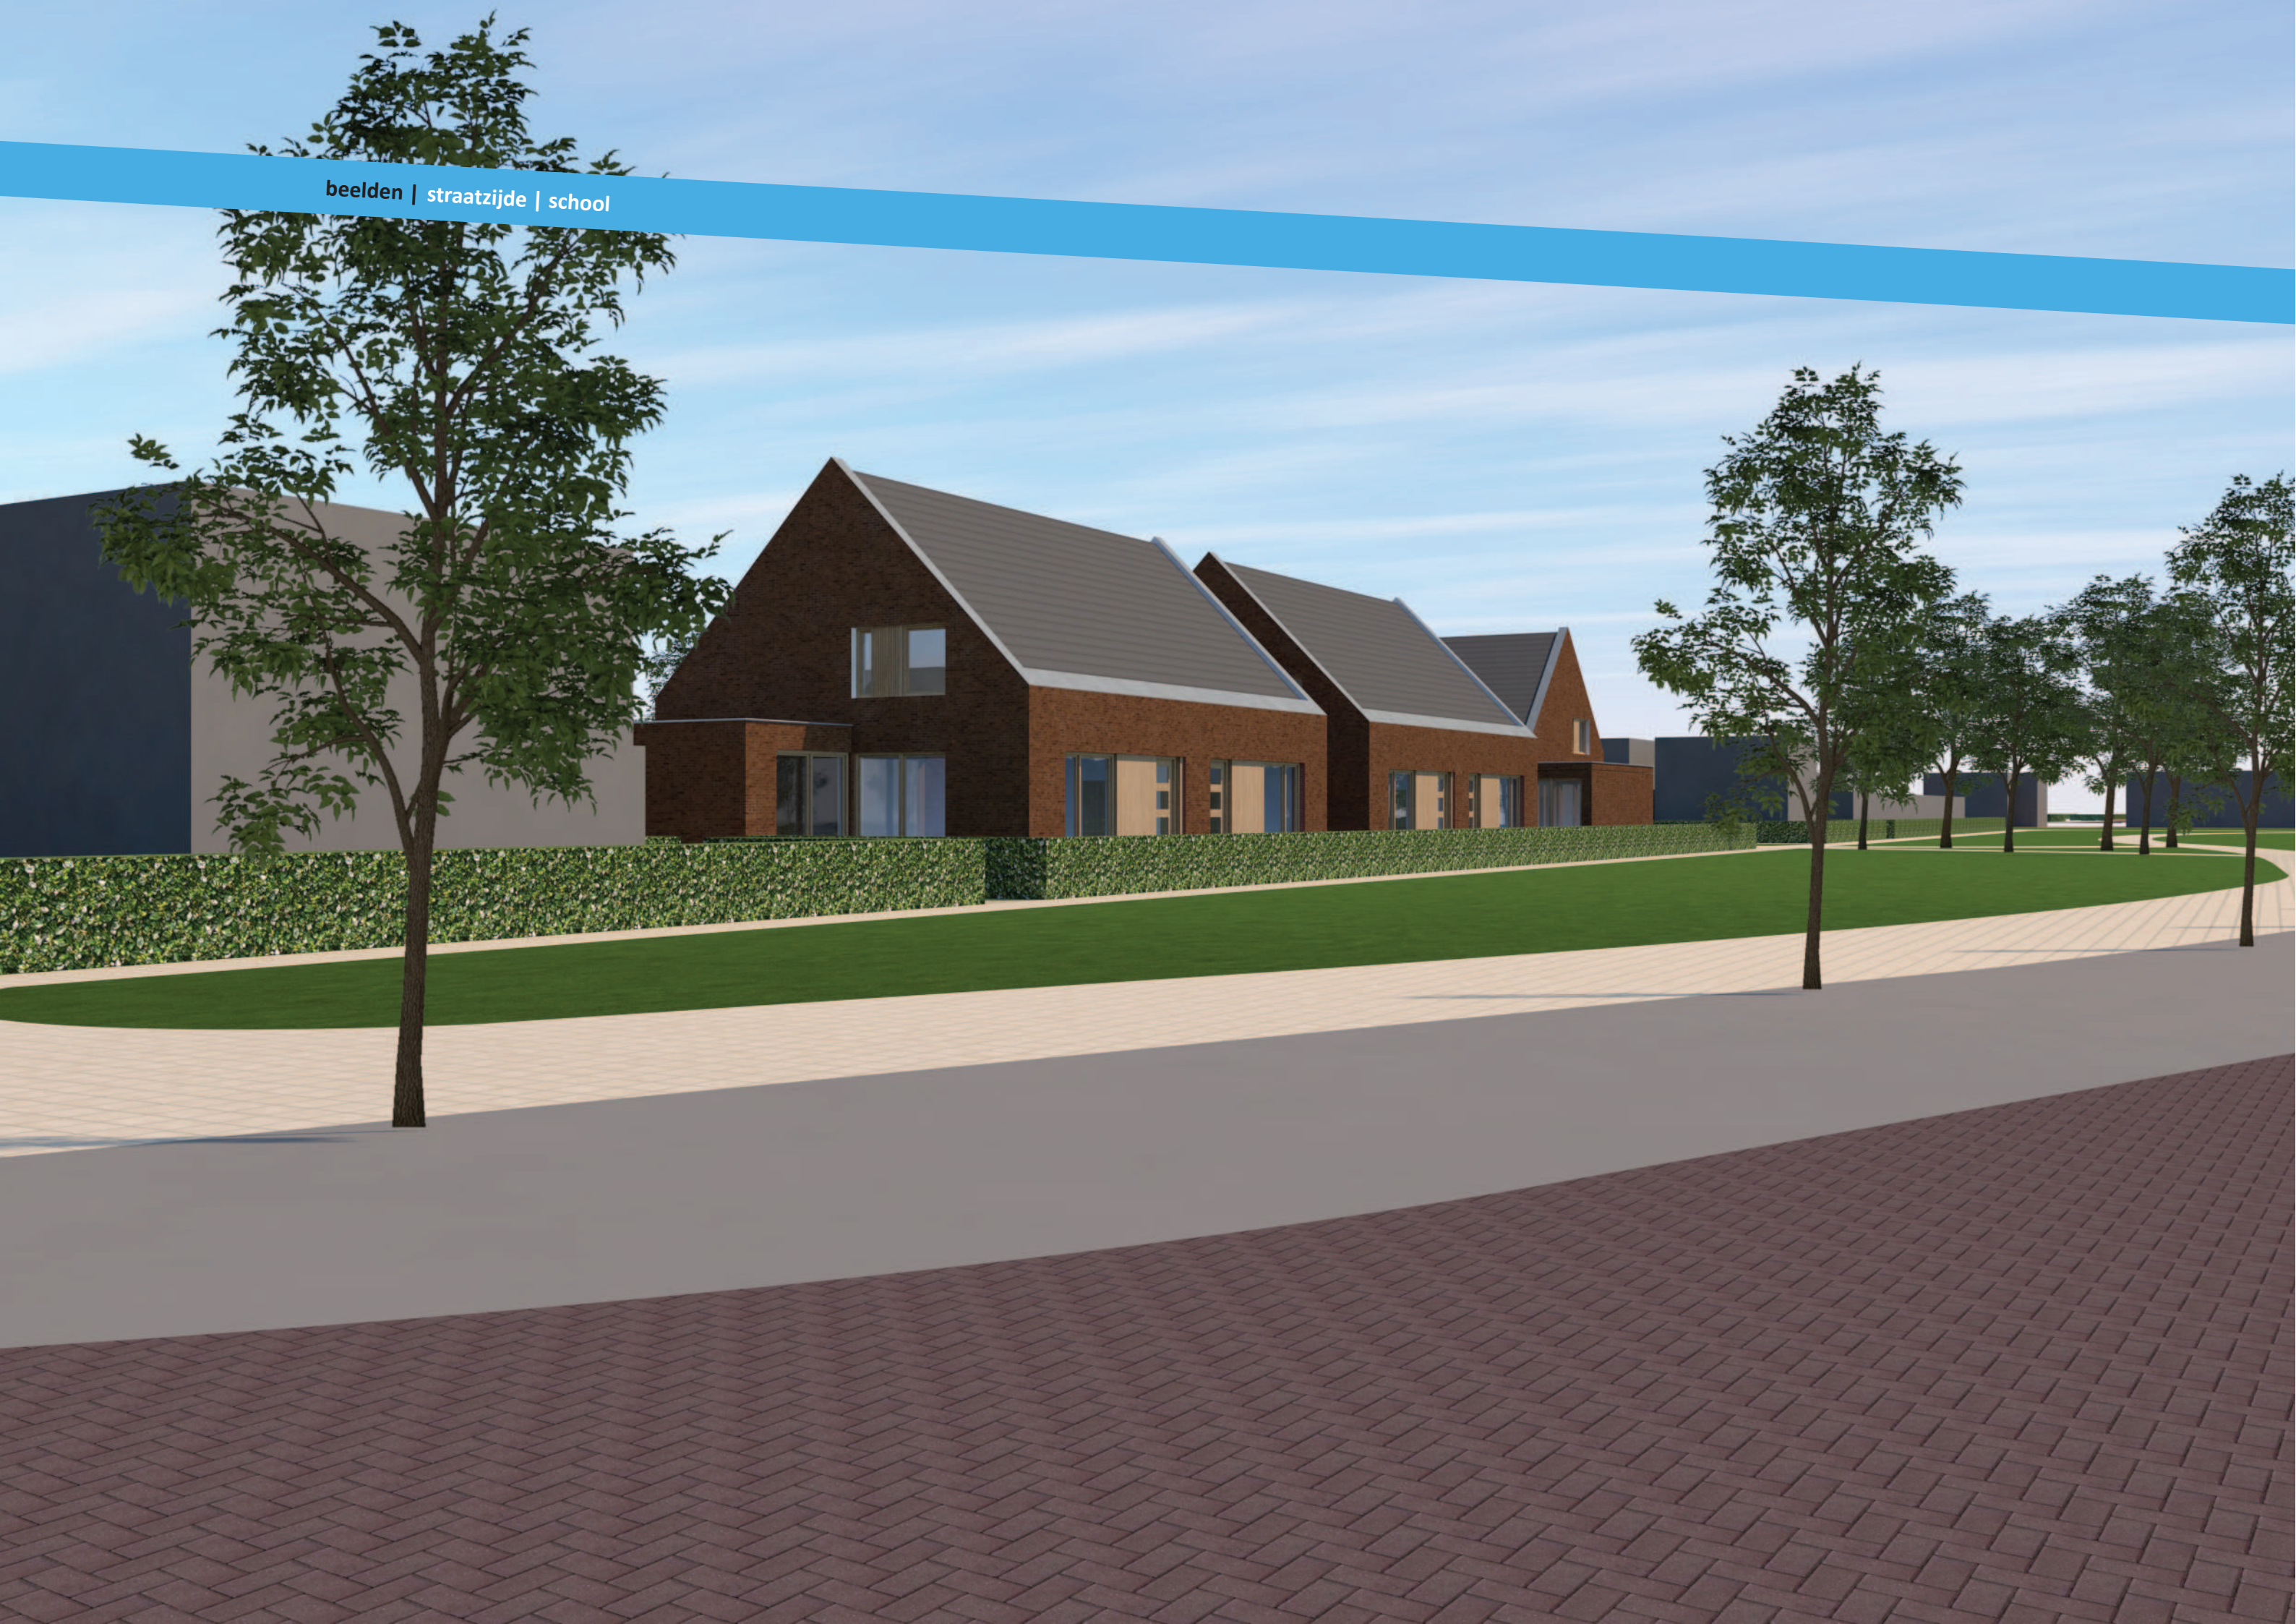

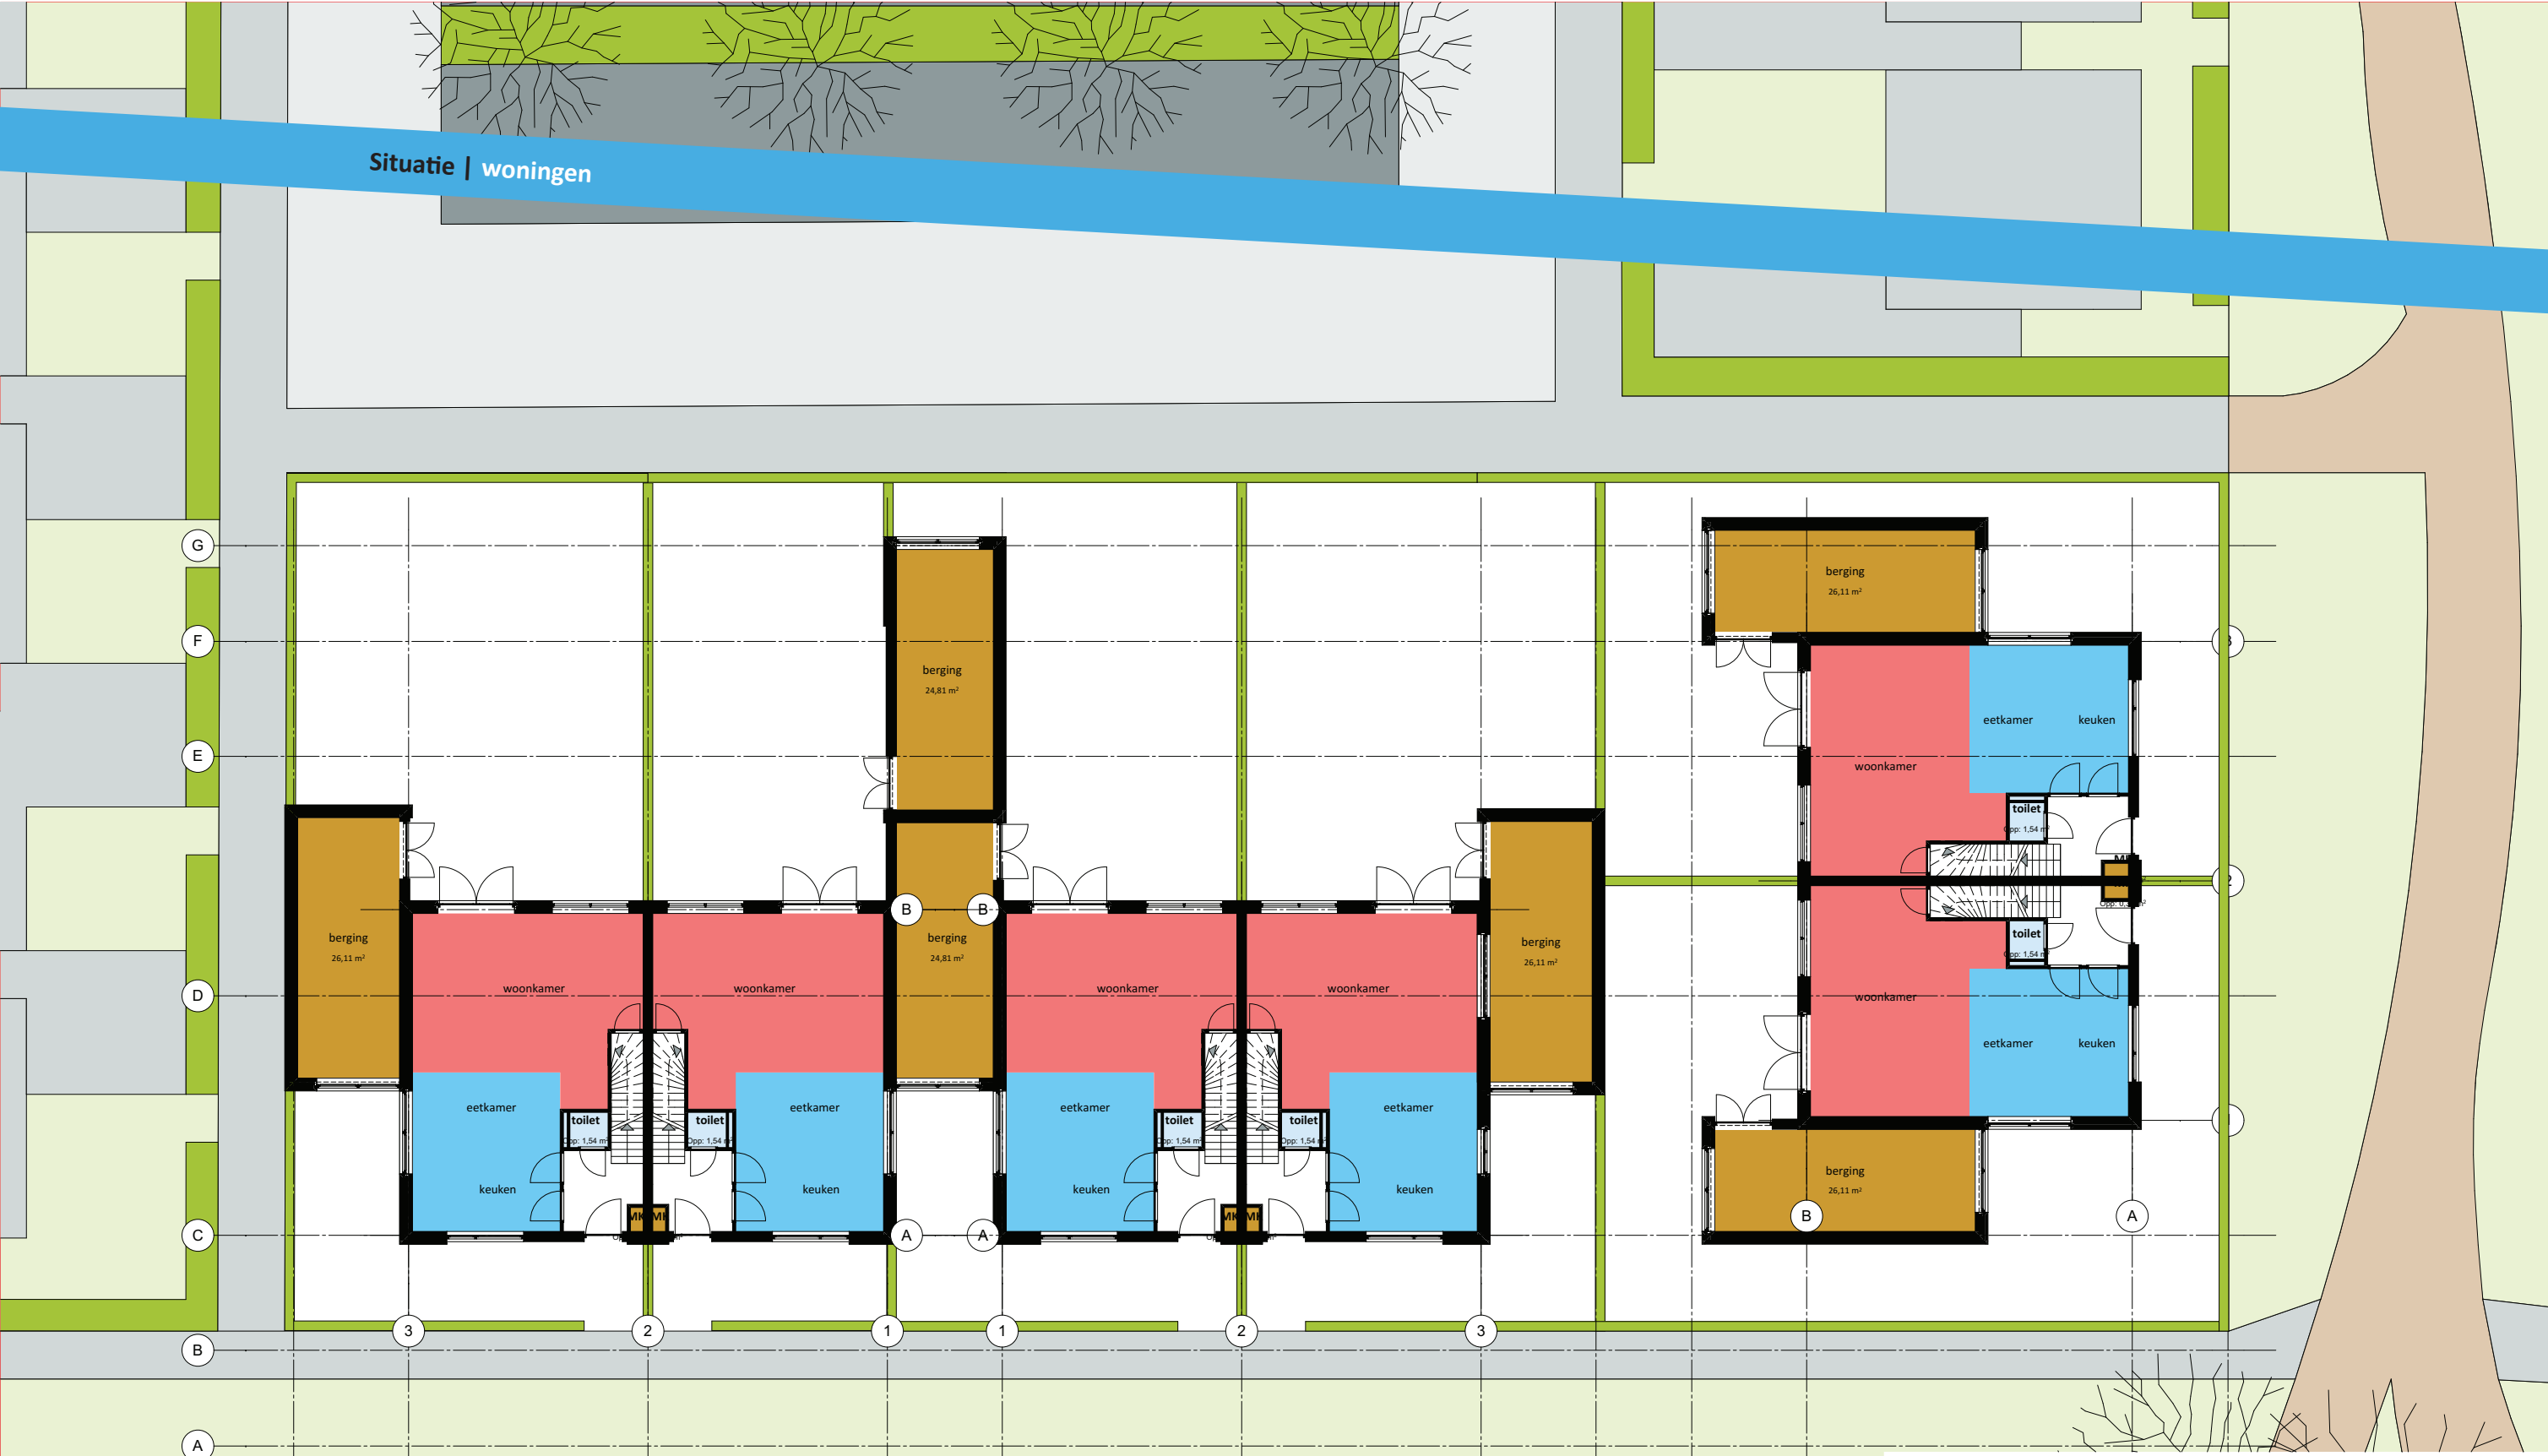

Schoolwoningen Beek en Donk

woningen VO
situatie nieuw

Datum	Getekend	Wijziging	Getekend	Schaal
2017-07-17	JBS	D		1:200
Wijziging				Formaat
A 2017-08-08	JBS	E		
B 2017-08-24	JBS	F		
C 2017-08-30	JBS	G		



Projectnummer
Nr. project
Blad
W001

