


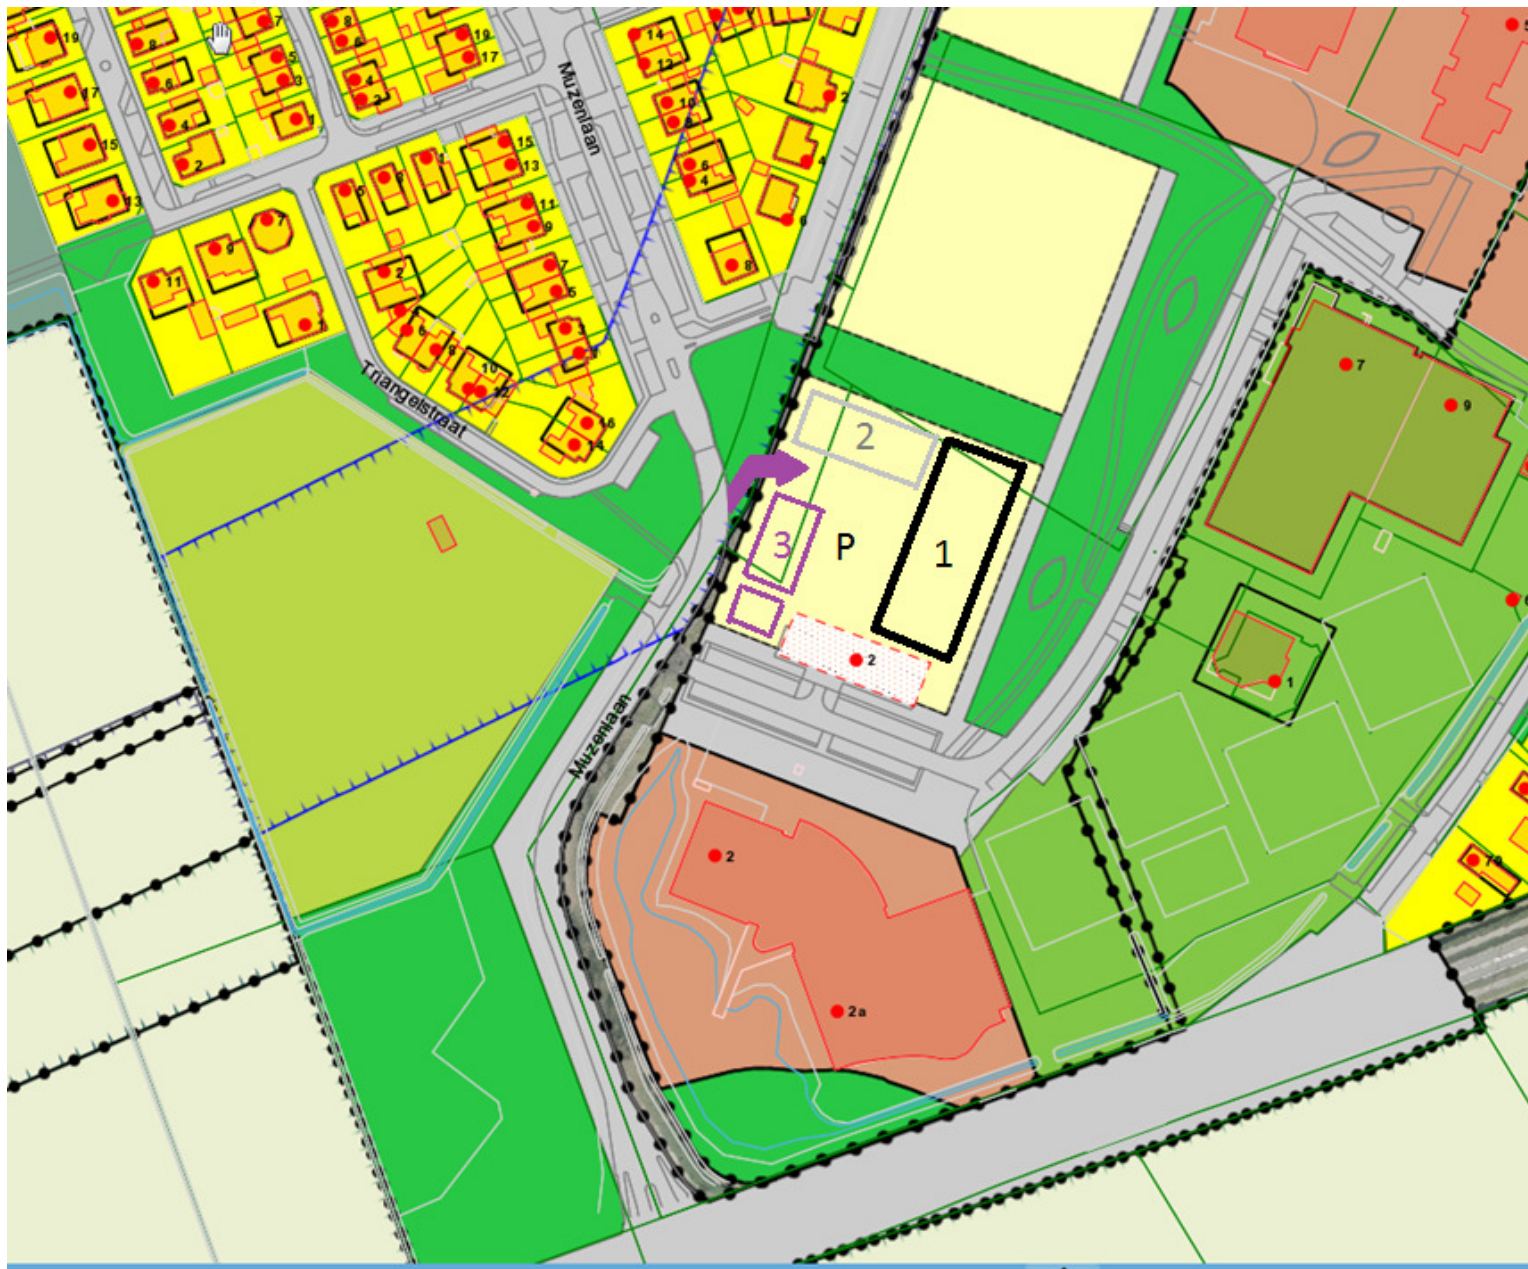

- 1 = bouwlocatie aanbesteding
- 2 = locatie keten, opslag en werkerterrein aannemer
- 3 = tijdelijke opslag terug te brengen grond
- P = door derden aan te leggen parkeerplaats



door derden aan te leggen tijdelijke bouw-ontsluiting. Op Kerkakkers is **GEEN BOUWVERKEER** toegestaan

Toegang bouwterrein alleen via deze tijdelijke toegang vanuit de Muzenlaan

UITKOMENDE UITBLIJVENDE GROND VAN DE BOUWPUT 1 DIENT DOOR DE AANNEMER TE WORDEN GESTORT OP EEN NADER TE BEPALEN POSITIE OP INDUSTRIETERREIN BEMMER4 (Routing transport via Muzenlaan, Lieshoutseweg, Gemertseweg, Broekdalerweg, Bosscheweg, Vonderweg.