


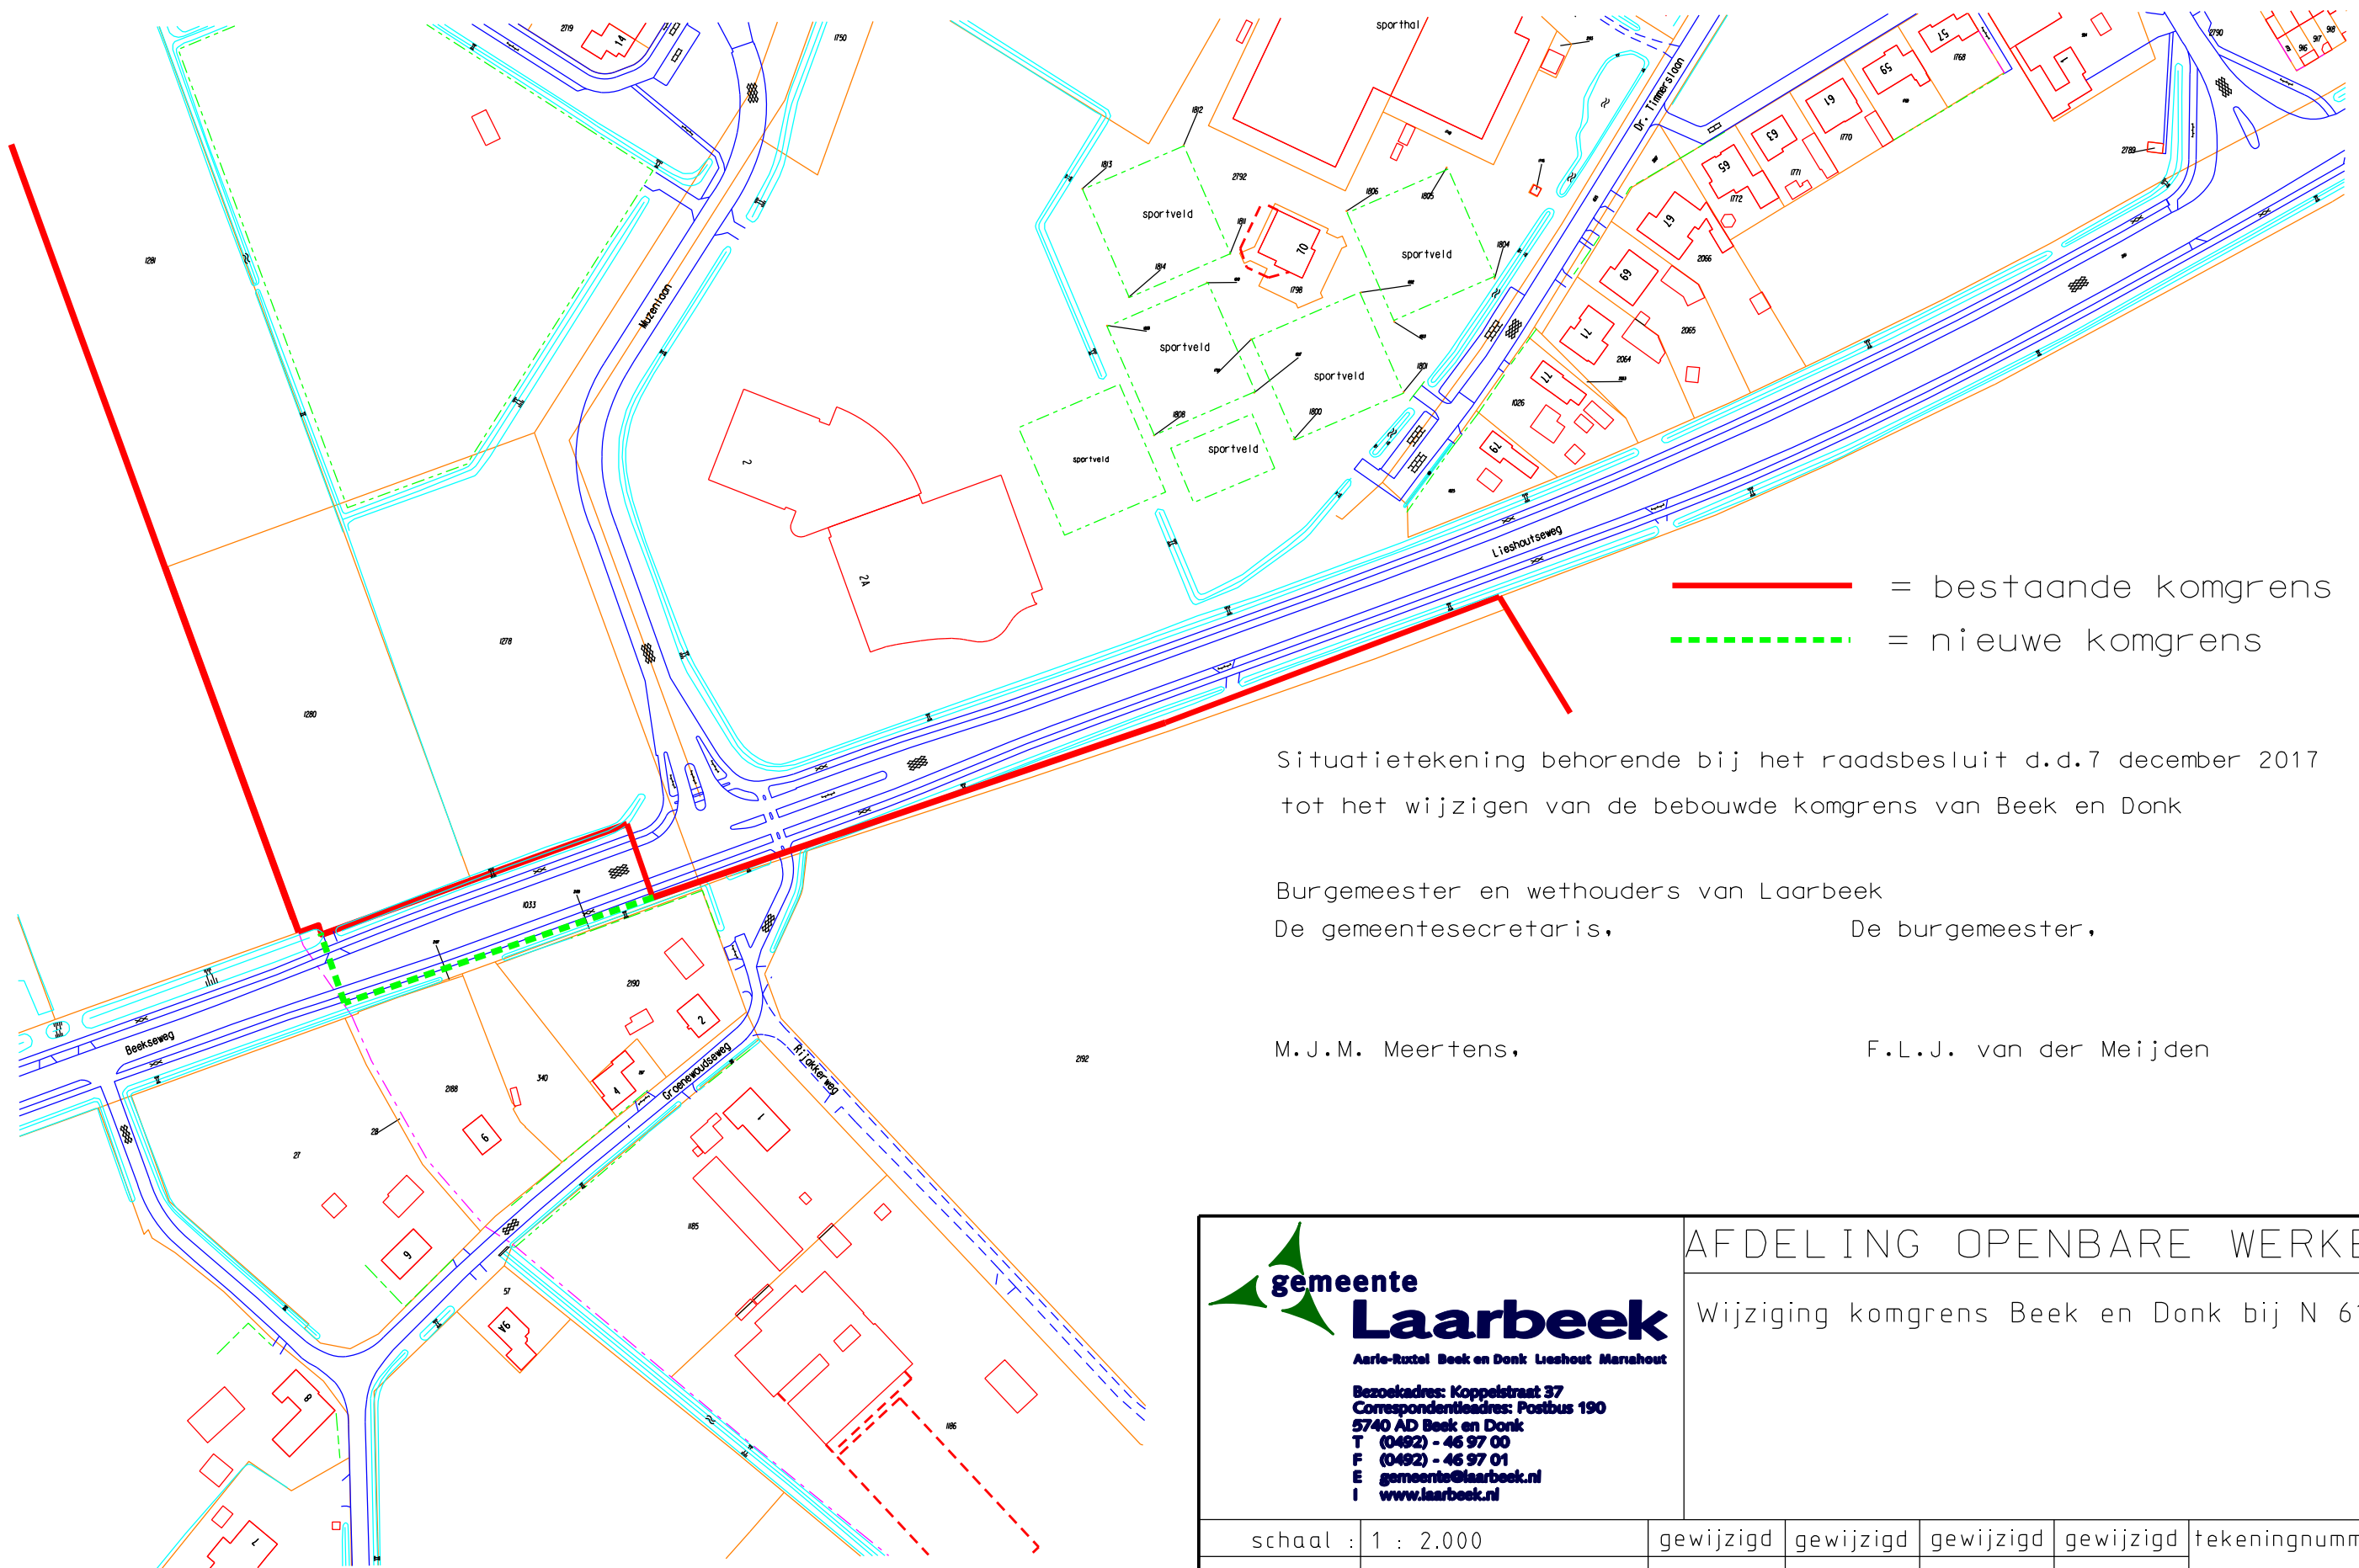

— = bestaande komgrens
- - - = nieuwe komgrens

Situatietekening behorende bij het raadsbesluit d.d.7 december 2017 tot het wijzigen van de bebouwde komgrens van Beek en Donk

Burgemeester en wethouders van Laarbeek
De gemeentesecretaris, De burgemeester,

M.J.M. Meertens, F.L.J. van der Meijden



gemeente
Laarbeek
Aarle-Rixtel Beek en Donk Lieshout Mariahout
Bezoekadres: Koppelstraat 37
Correspondentieadres: Postbus 190
5740 AD Beek en Donk
T (0492) - 46 97 00
F (0492) - 46 97 01
E gemeente@laarbeek.nl
I www.laarbeek.nl

AFDELING OPENBARE WERKEN
Wijziging komgrens Beek en Donk bij N 615

schaal : 1 : 2.000	gewijzigd	gewijzigd	gewijzigd	gewijzigd	tekeningnummer: 2017028
datum : 2-10-2017	a	c	e	g	
get. : F. Vlemmix	b	d	f	h	