


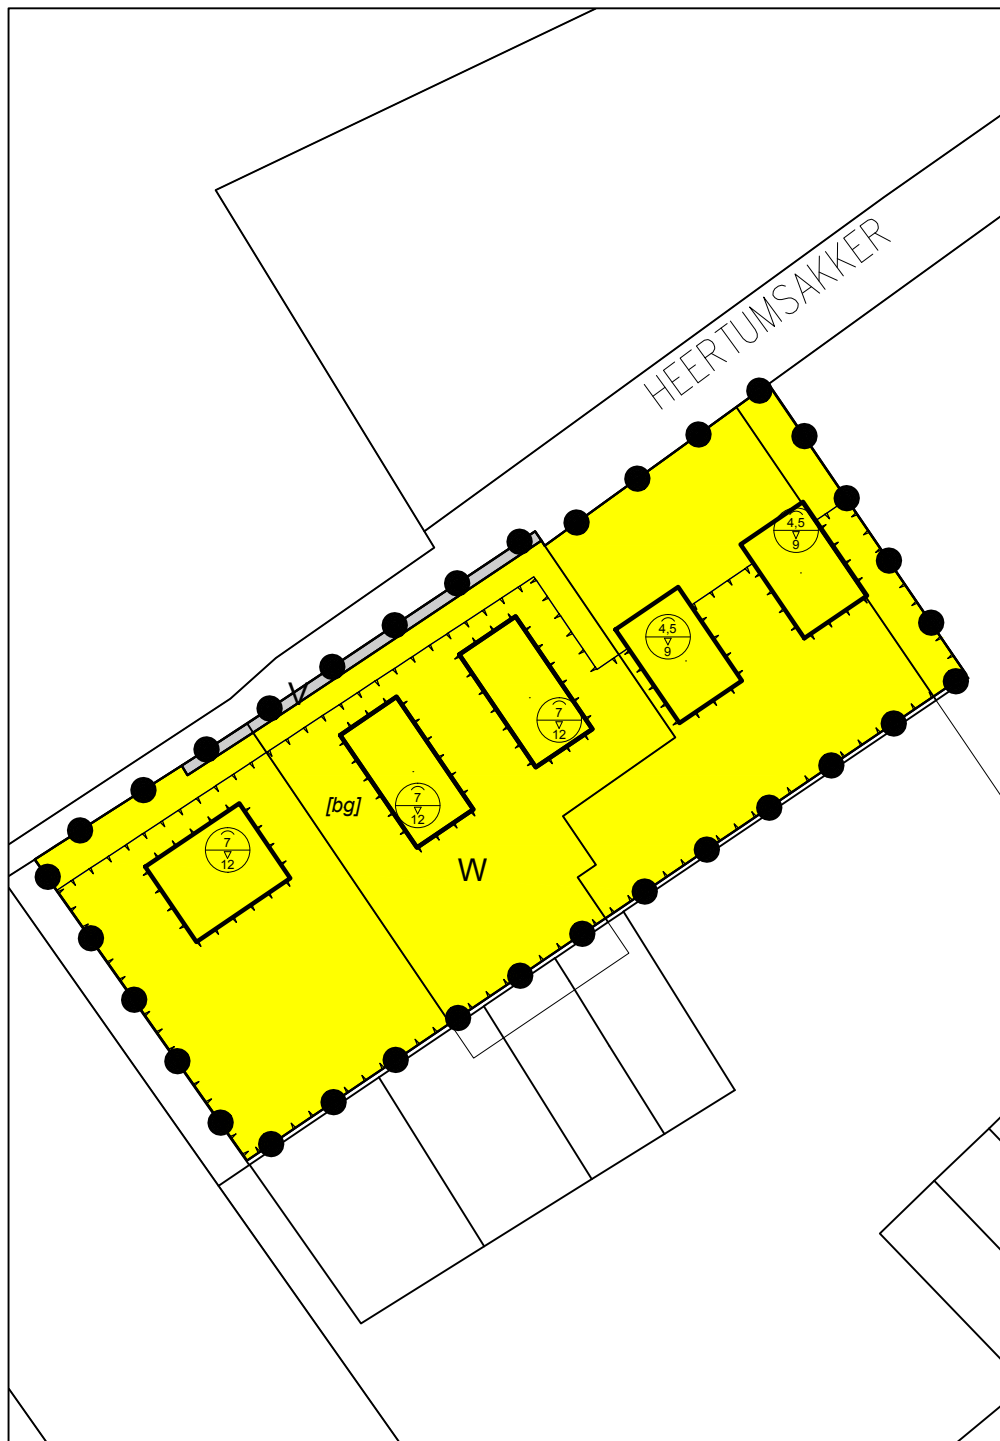

LEGENDA

Enkelbestemmingen

W Wonen

Bouwvlakken

bouwvlak

Bouwaanduidingen

[bg] bijgebouwen

Maatvoeringen



maximum goothoogte (m), maximum bouwhoogte (m)

BESTEMMINGSPLAN WONINGEN HEERTUMS AKKER LIESHOUT

Gemeente Laarbeek

NL.IMRO.1659.BPLHHeertumsakker-VG01

Van Kempen RO
Stedenbouwkundig Adviesbureau

schaal: 1:1000

formaat: A4

concept: 24-01-2018

voorontwerp:

ontwerp: 04-06-2018

vastgesteld: 11-10-2018

projectnr. OPDR: KEMPENRO016

projectnr.: .

bestandsnaam: KEMPENRO016.dwg