




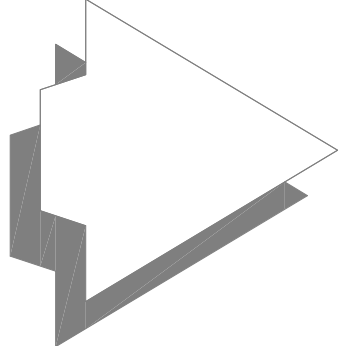

Referentie: bosschage met boomvormers

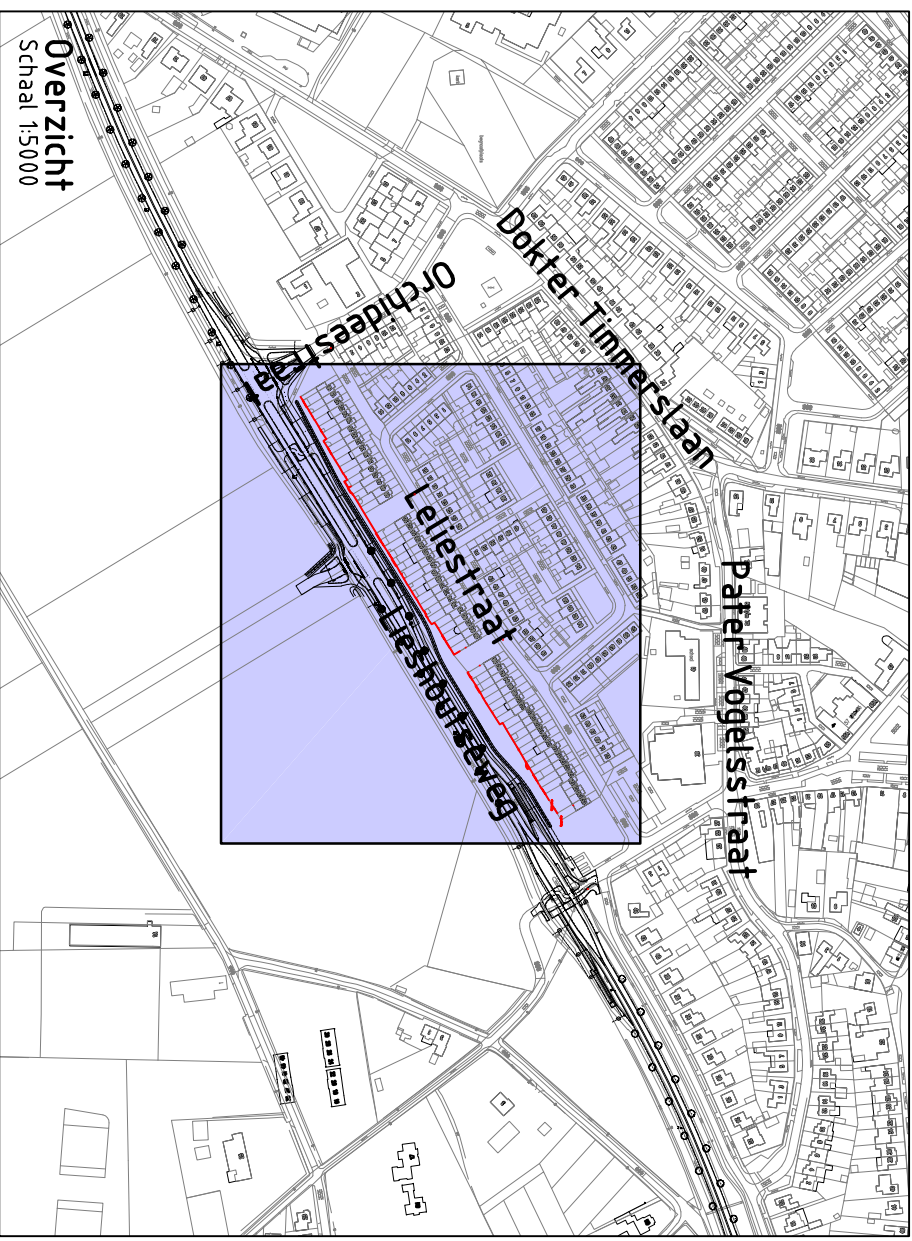

- Legenda**
- Bestaande situatie
 - Gebruiksgrans
 - Groene afscheiding
 - Achterpad
 - Boschage met boomvormers

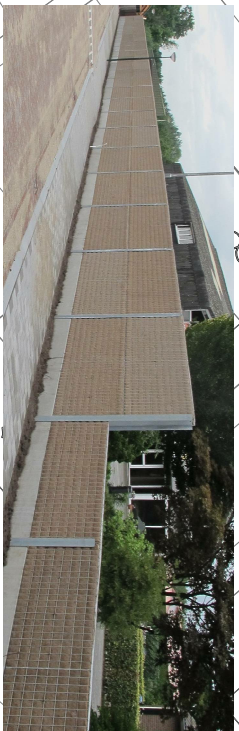

Referentie: groene afscheping-aanzicht Leliestraat
uitstraling zwart i.p.v. kokos



Referentie: groene afscheping-aanzicht N615



Project: Achterpad Leliestraat			
Opdrachtgever: Gemeente Lelystad			
Onderdeel: Voorstel inpassing			
			
Grasveld Civile Techniek B.V. Rijksweg 5a 5741 RR Beek en Donk tel. 0492 - 468219 fax. 0492 - 468667 www.grasveld.nl info@grasveld.nl			
Getekend: KTI Schaal: 1:500 Fase: WE			
Goedgekeurd: MG Formaat: A1 Versie: B			
Projectnummer: G46-058 Tekening: 01 van 02			
Datum: 14-03-2018 Doc.: W02 - Voorstel inpassing achterpad			