




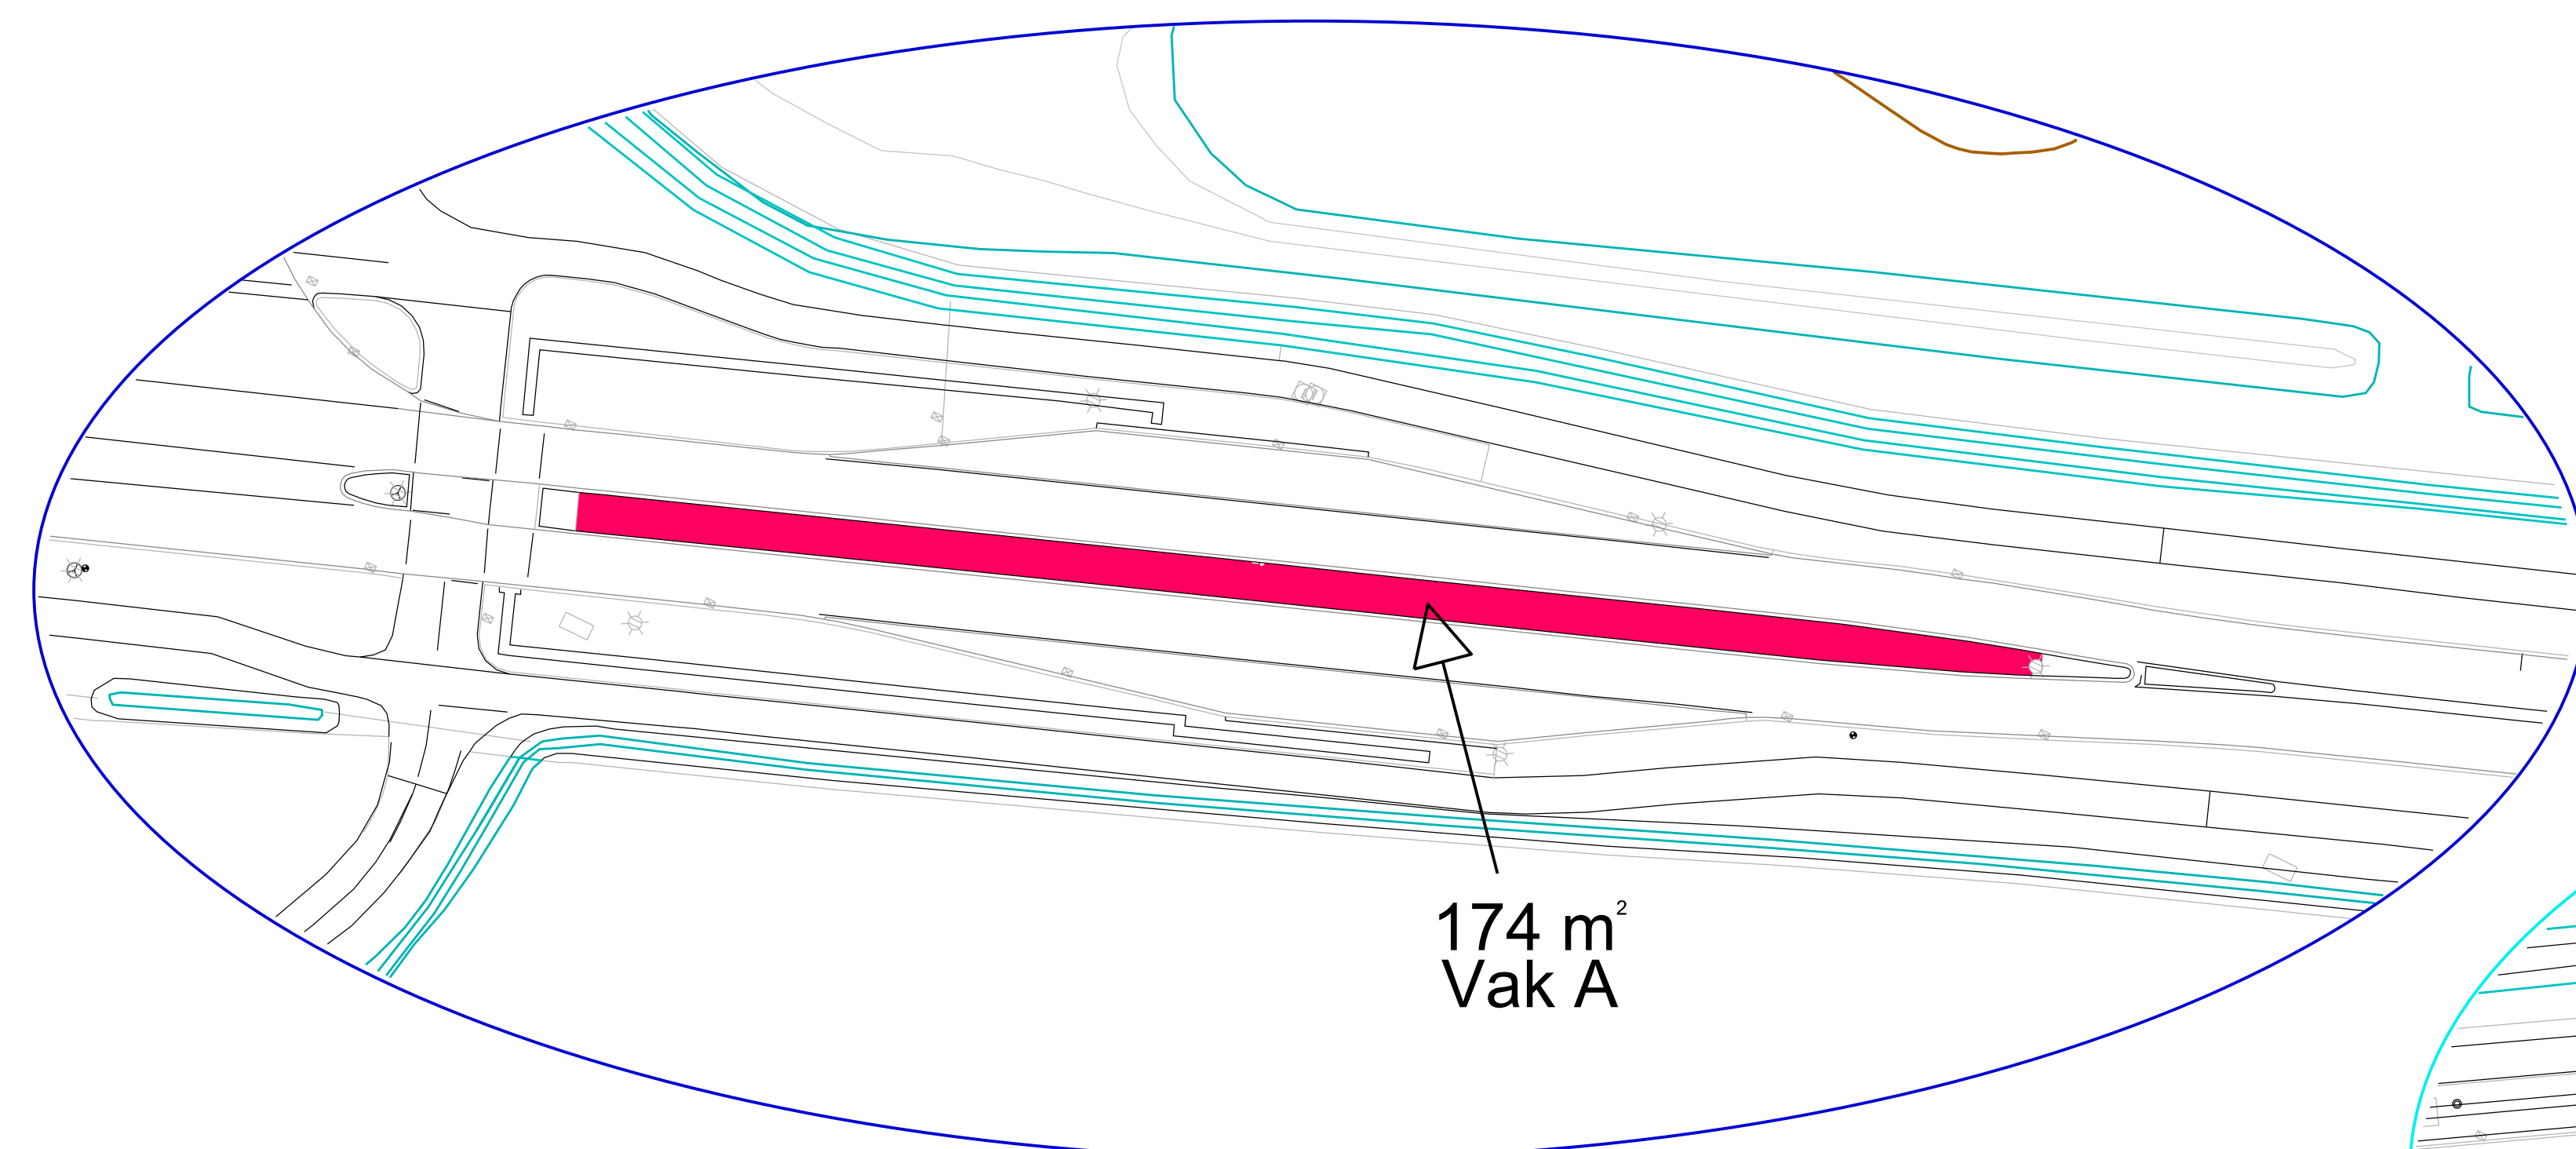

Uitvergroting Kruising Muzenlaan

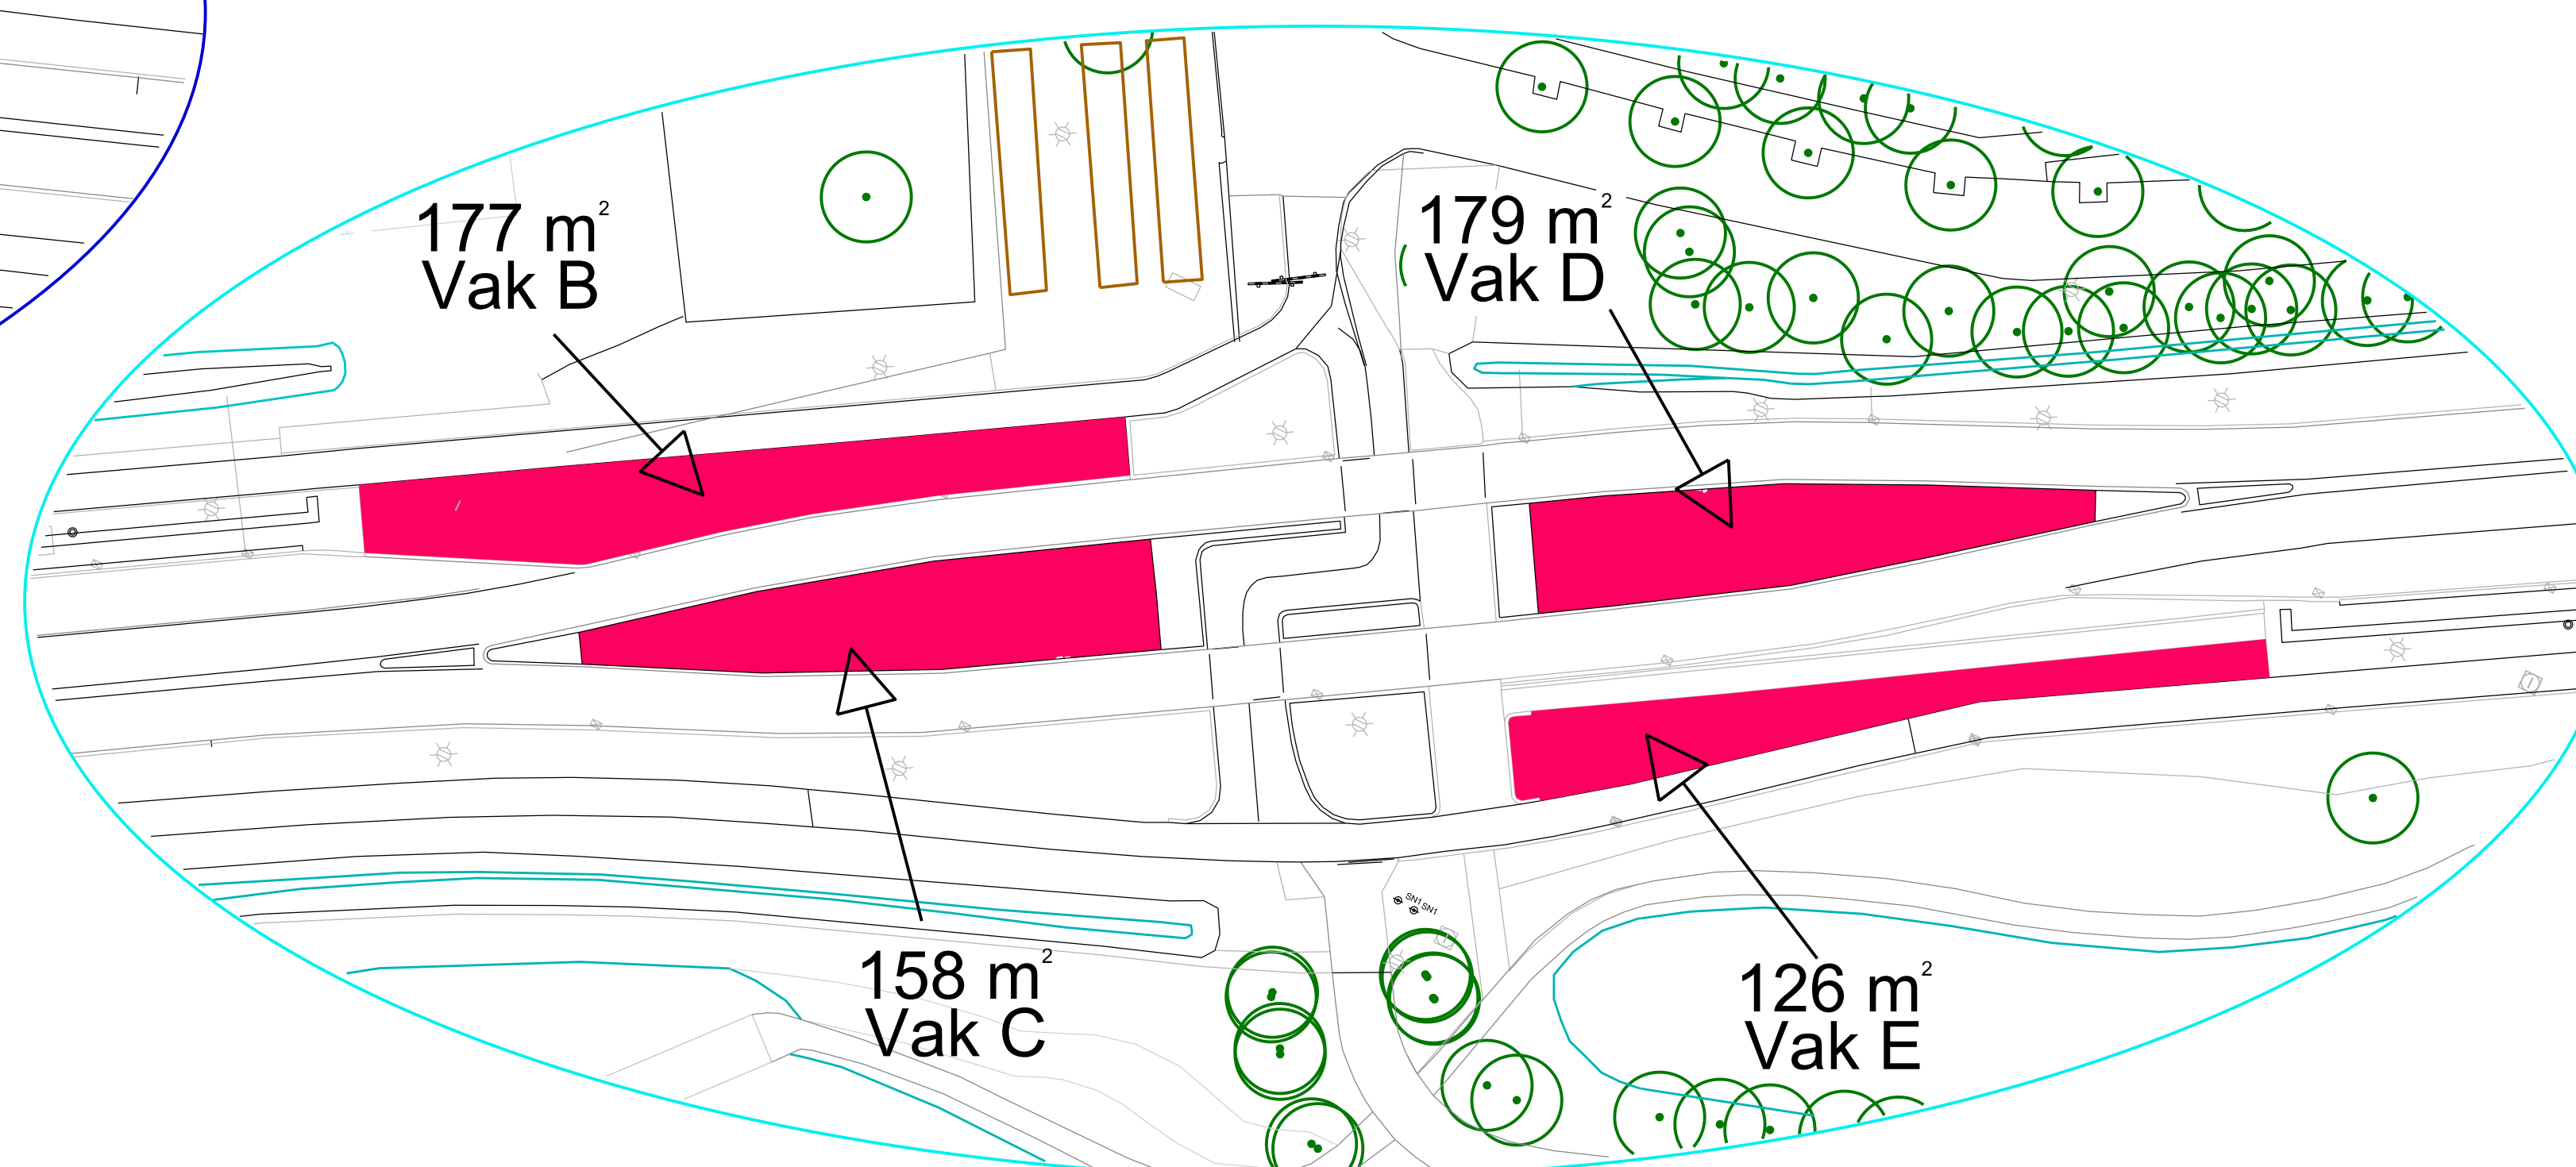


Uitvergroting Kruising Berkendijkje

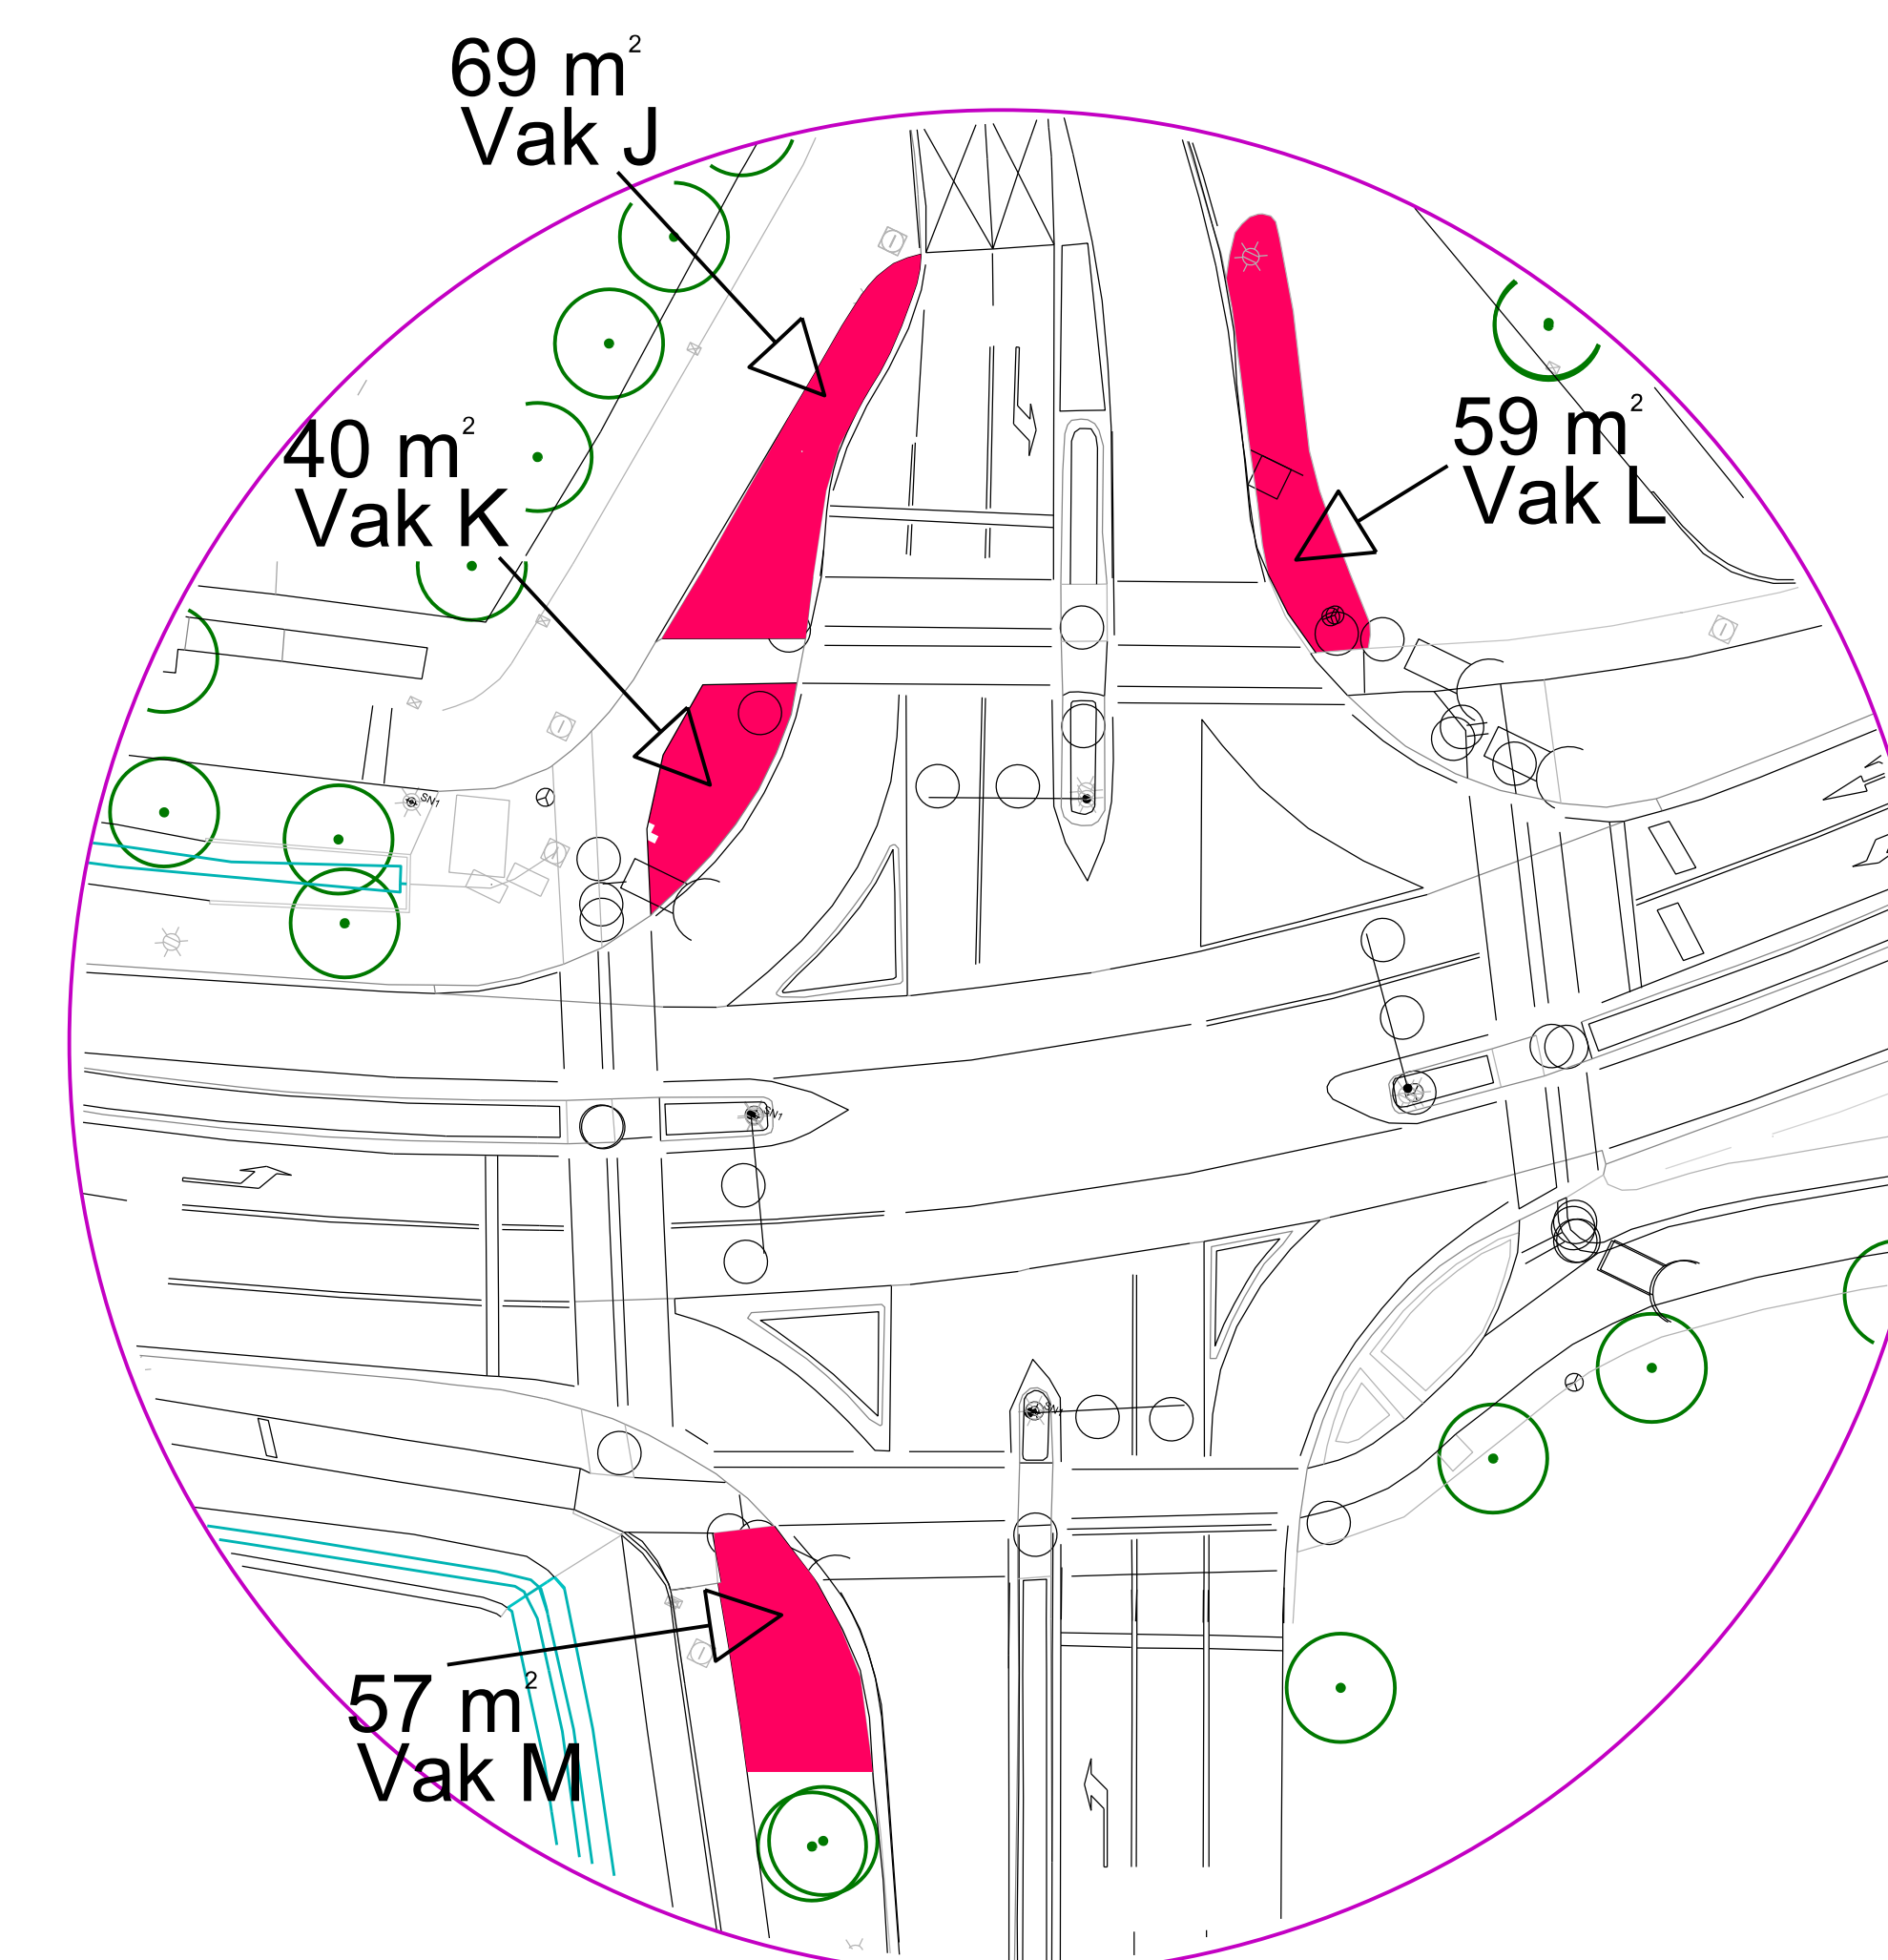

Uitvergroting Kruising Oranjelaan

Plattegrond N615. Inpassing Green to colour stroken

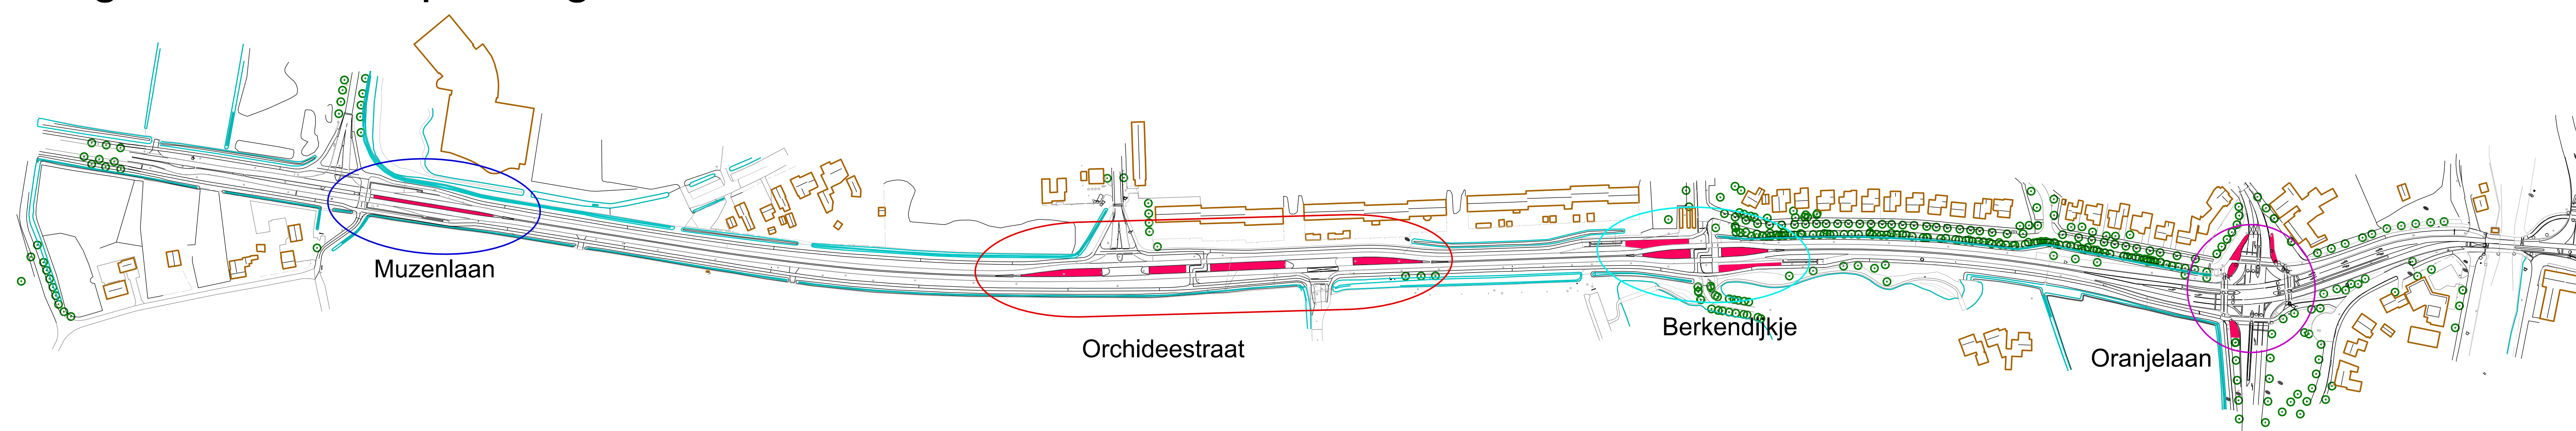

Uitvergroting Kruising Orchideestraat

