


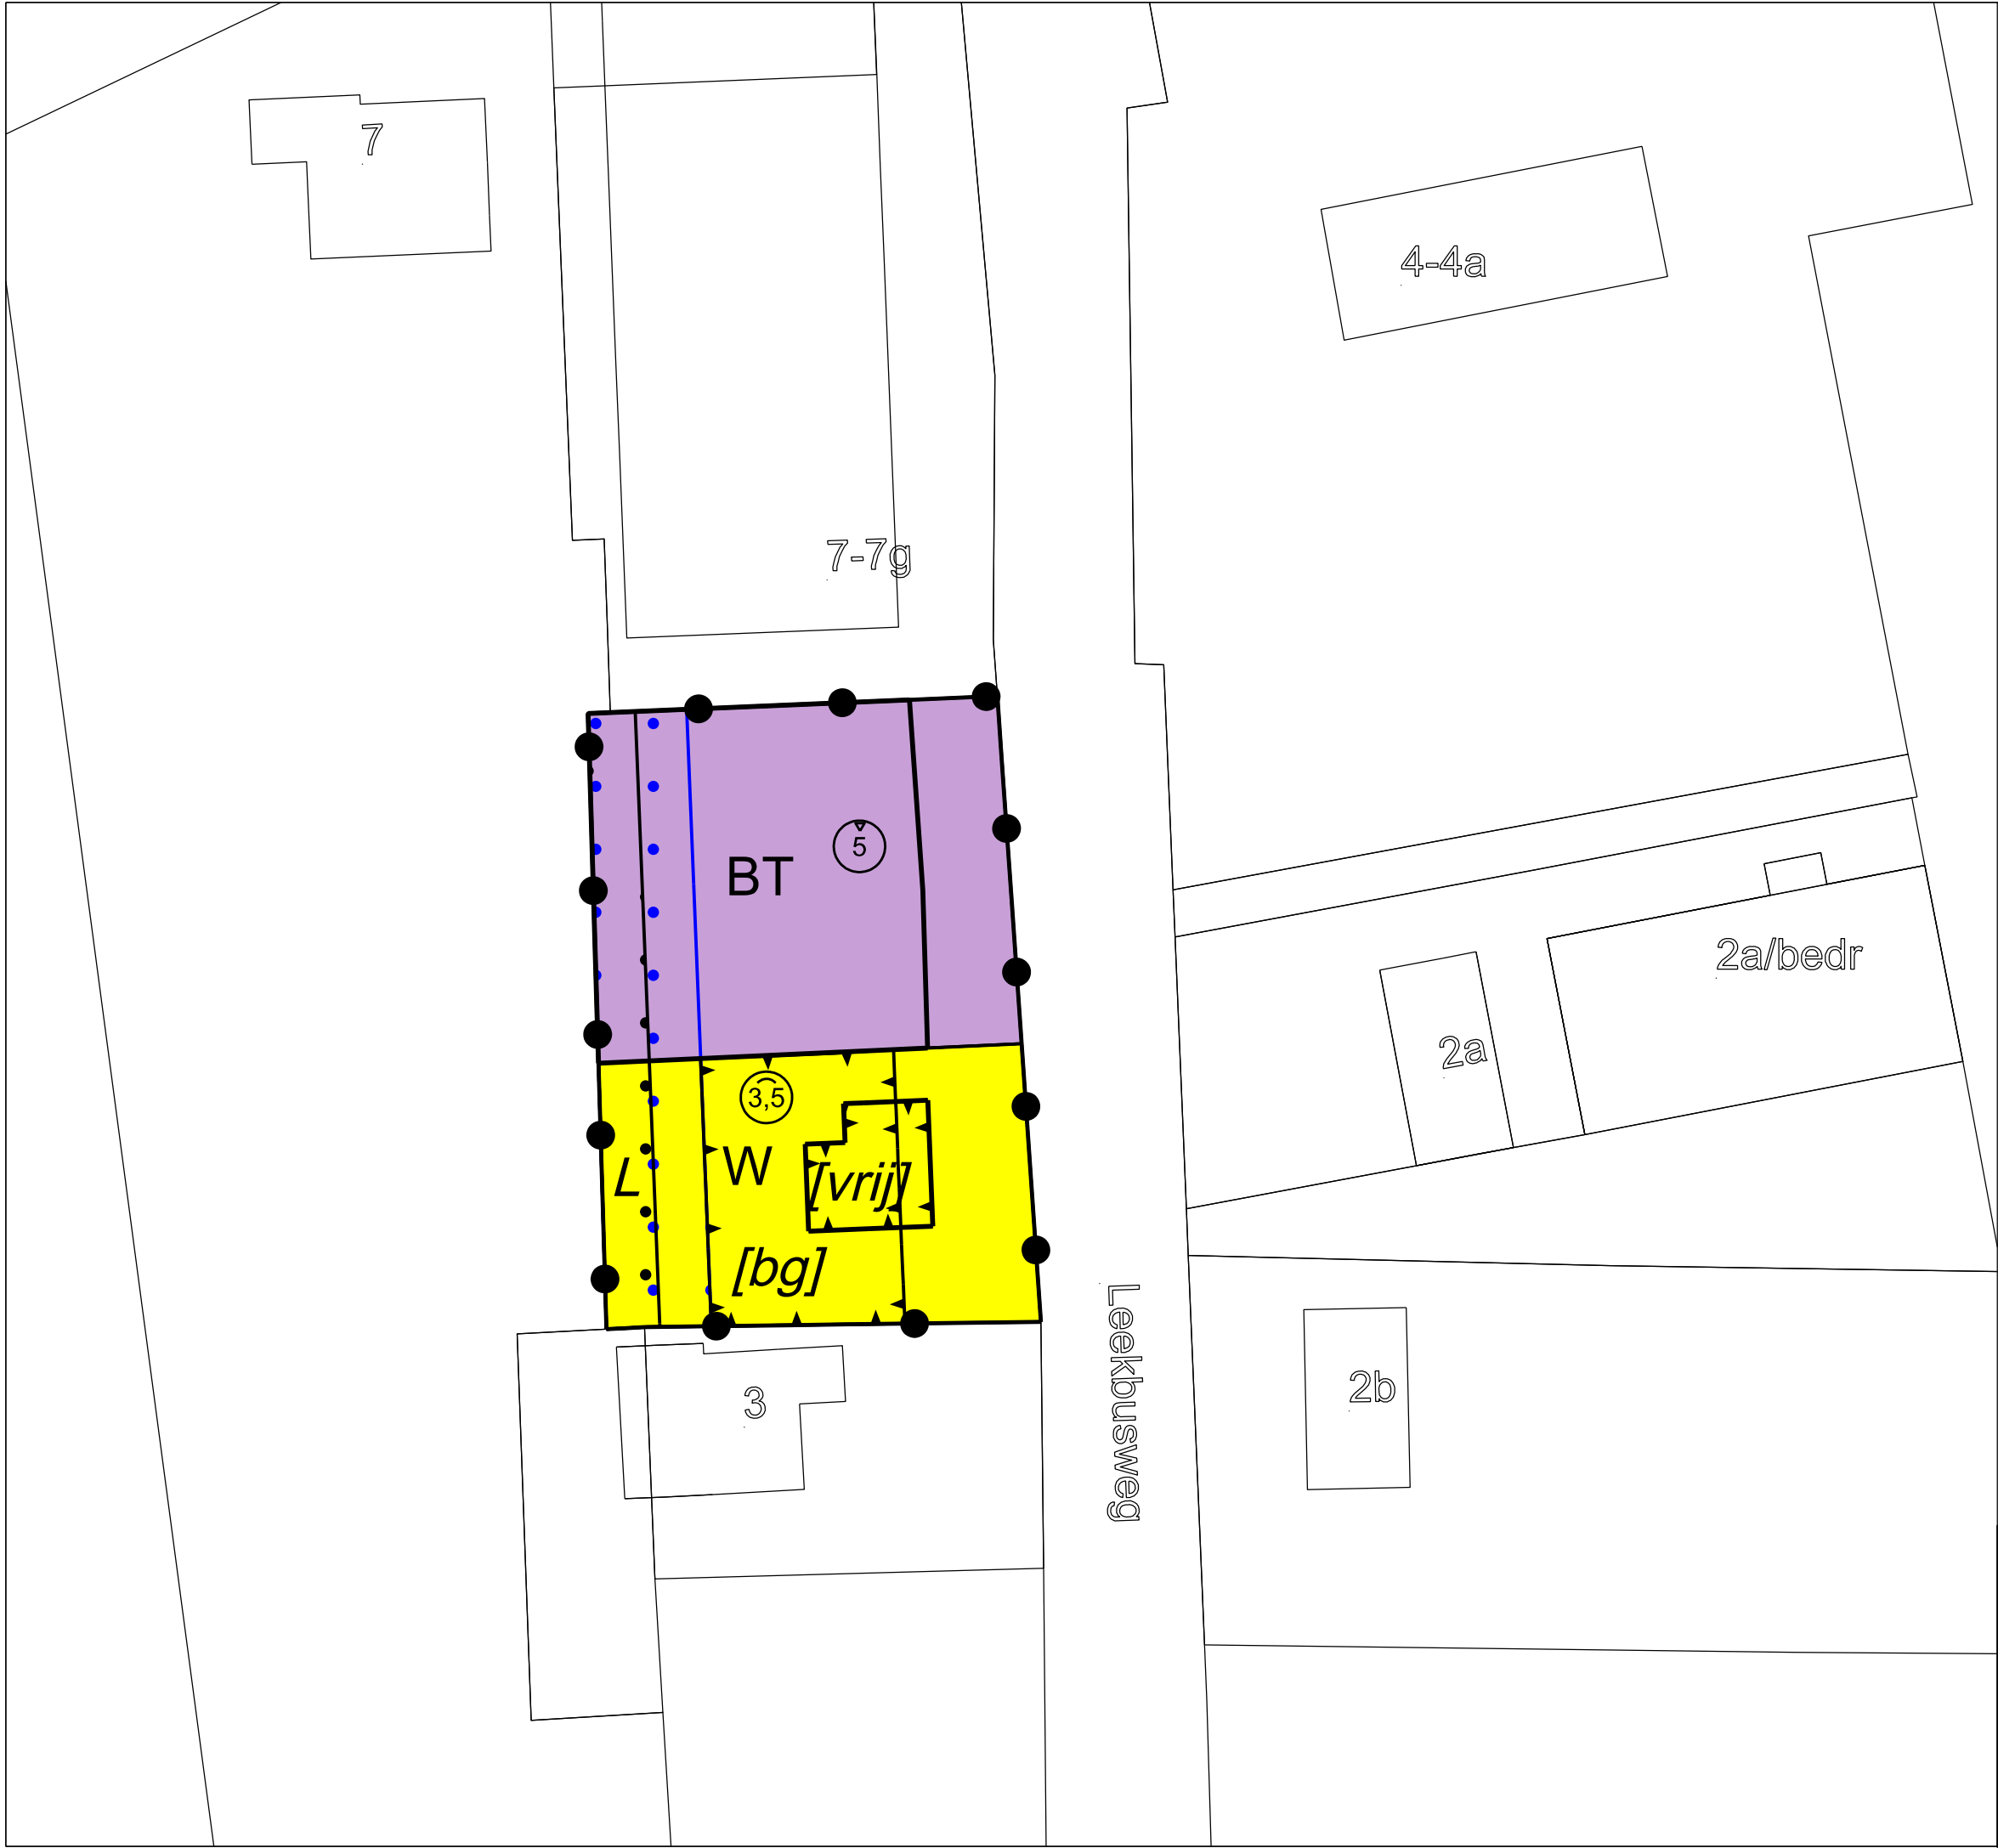

Plangebied

Plangebiedgrens

Bestemmingen

BT

Bedrijventerrein

W

Wonen

Dubbelbestemmingen

Leiding

Gebiedsaanduidingen

veiligheidszone - leiding

Bouwvlak

bouwvlak

Bouwaanduidingen

[bg]

bijgebouwen

[vrij]

vrijstaand

Maatvoeringaanduidingen

maatvoeringsvlak

A

maximum goothoogte (m)

B

maximum bouwhoogte (m)

van **DUN**ontwerp&planologie

vormgevers van uw ruimte

Vestiging Ulicoten

Tel: (013) 51 99 458

Vestiging Someren

Tel: (0493) 745 015

www.ontwerp-planologie.nl

info@ontwerp-planologie.nl

Leekbusweg 5, Beek en Donk

Beek en Donk

Projectnummer: 17412.001

Status: Vastgesteld

Getekend door: TwW

Datum: 9 mei 2019

NL.IMRO.1659.BPBDLeekbusweg5-VG01

A3 schaal 1:500