


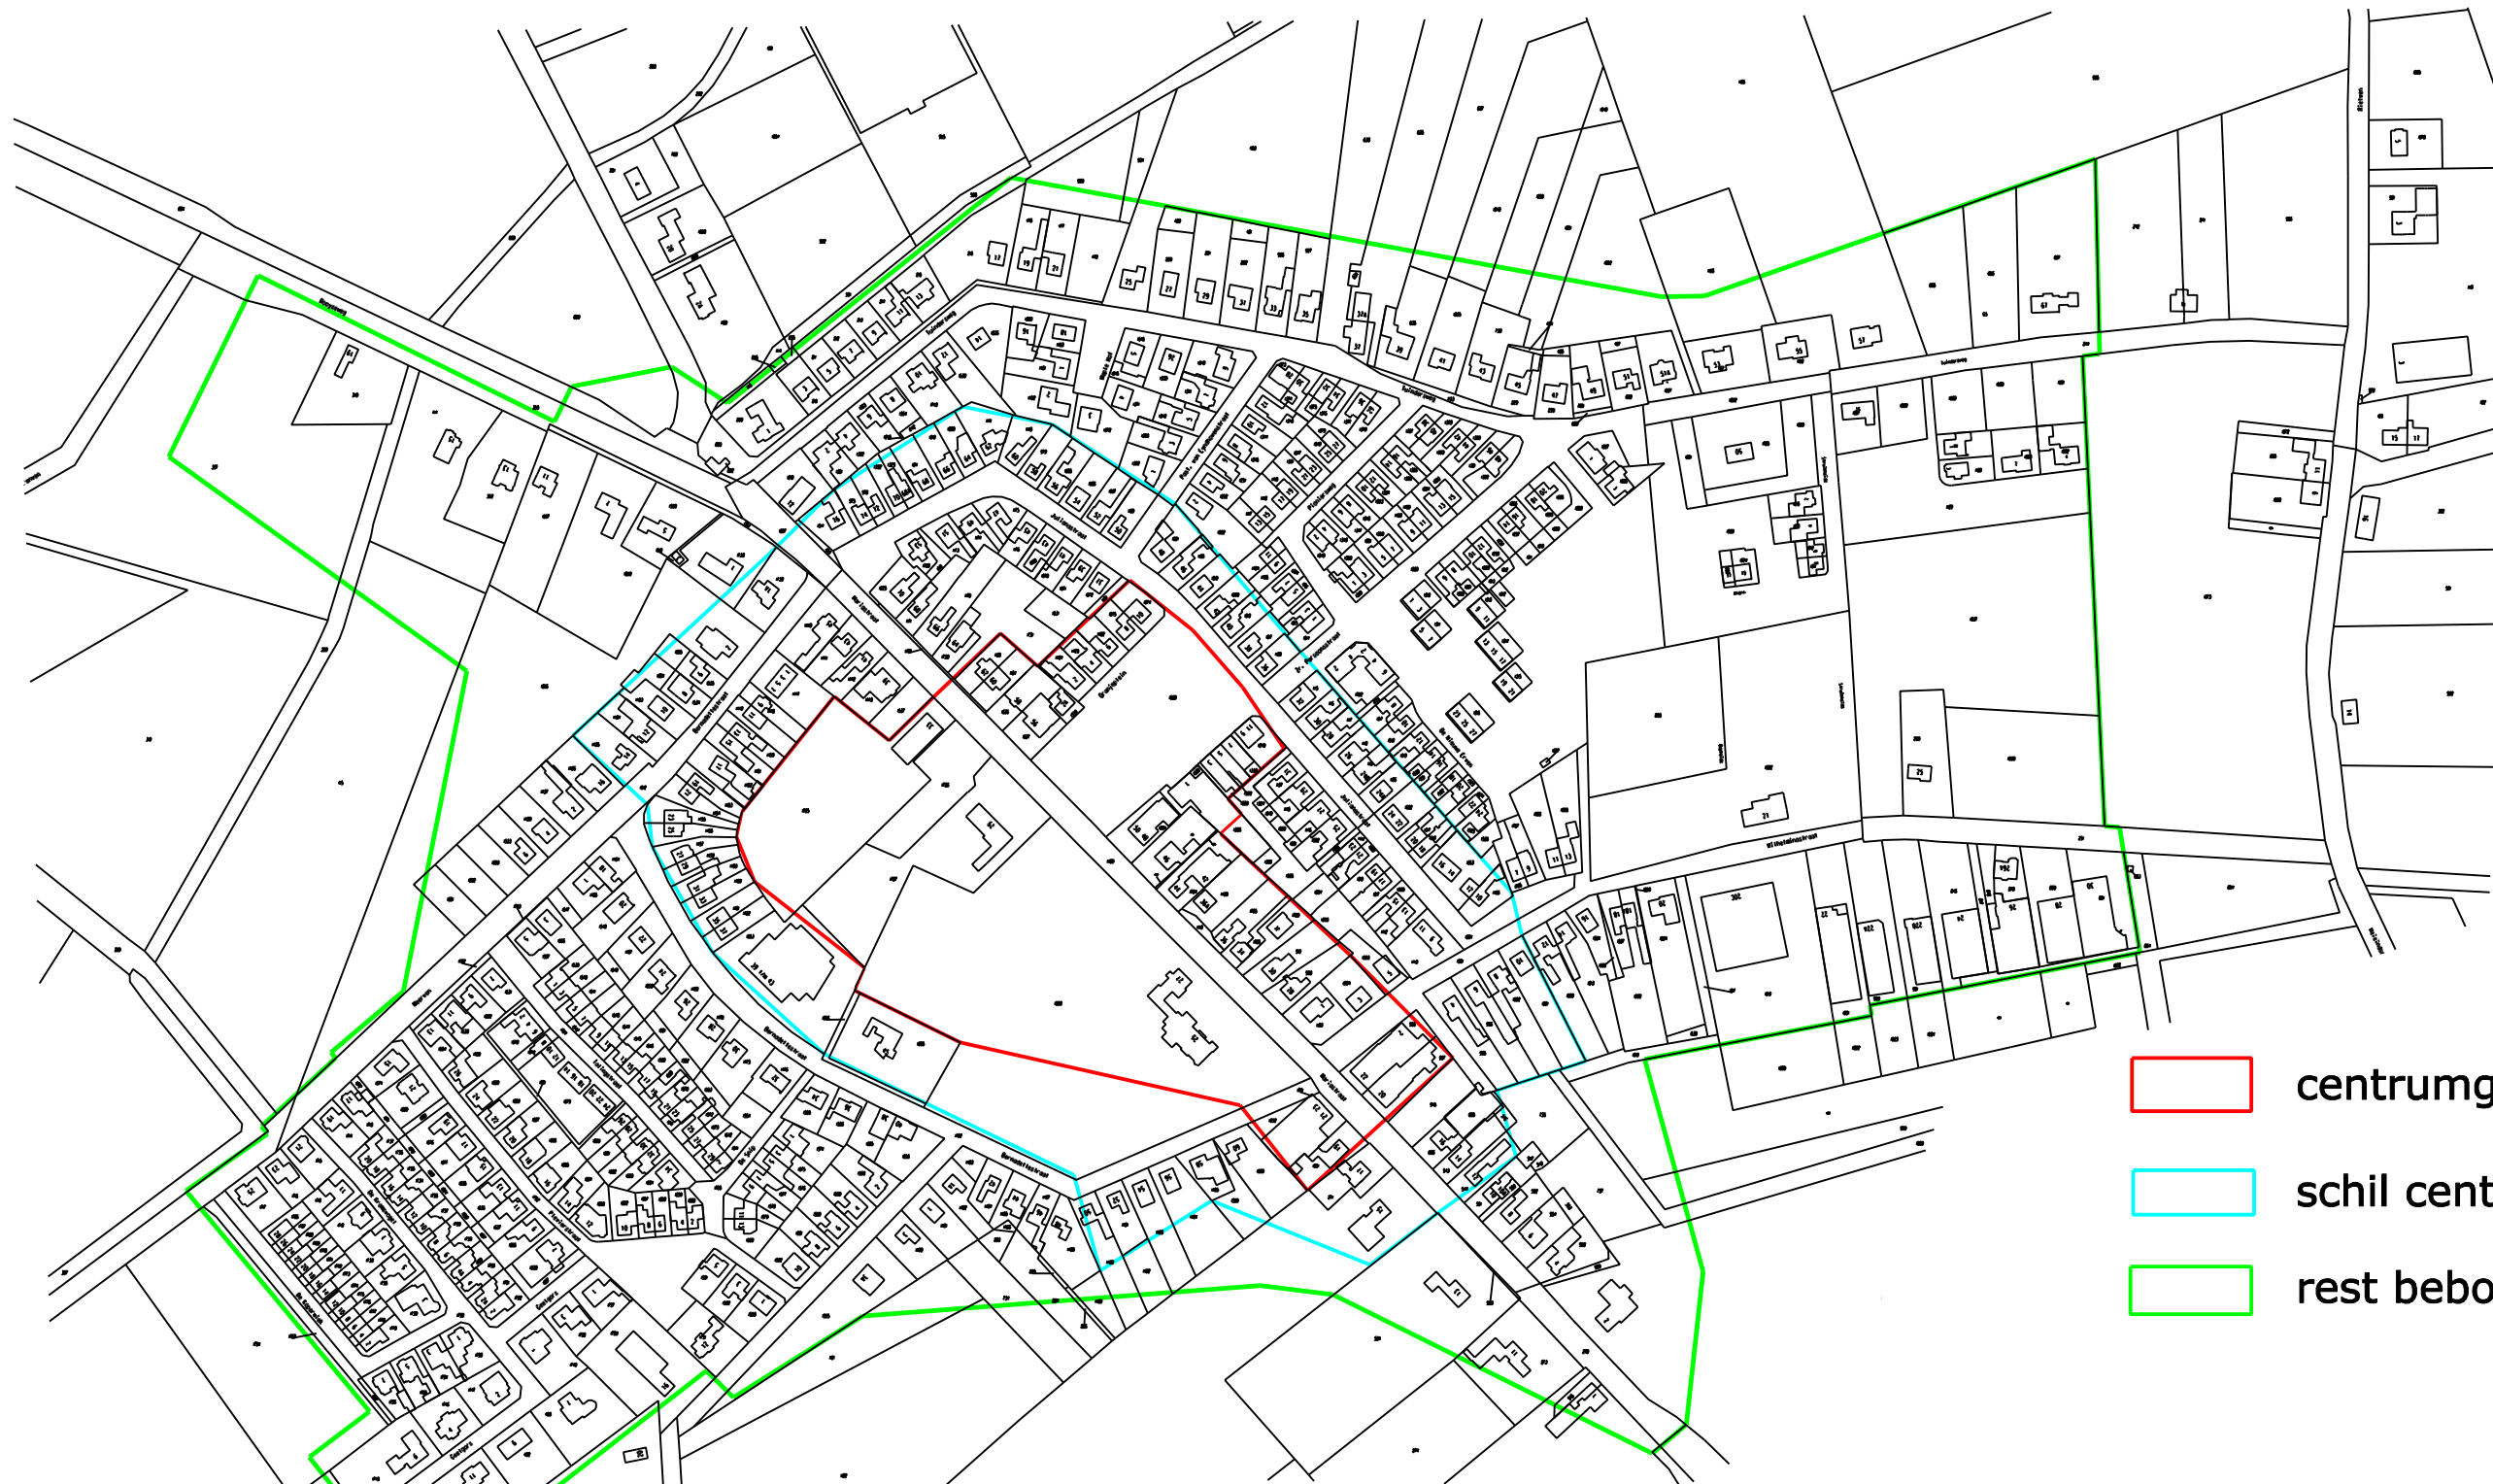

- centrumgebied
- schil centrum
- rest bebouwde kom


gemeente
Laarbeek
Aarle-Rixtel Beek en Donk Lieshout Mariahout
 Bezoekadres: Koppelstraat 37
 Correspondentieadres: Postbus 190
 5740 AD Beek en Donk
 T (0492) - 46 97 00
 F (0492) - 46 97 01
 E gemeente@laarbeek.nl
 I www.laarbeek.nl

Team Leefbaarheid

Gebiedsindeling parkeernota 2014 Kern Mariahout

schaal : 1 : 4000	gewijzigd	gewijzigd	gewijzigd	gewijzigd	tekeningnummer: 2014016
datum : 24-02-2014	a	c	e	g	
get. : F. Vlemmix	b	d	f	h	