


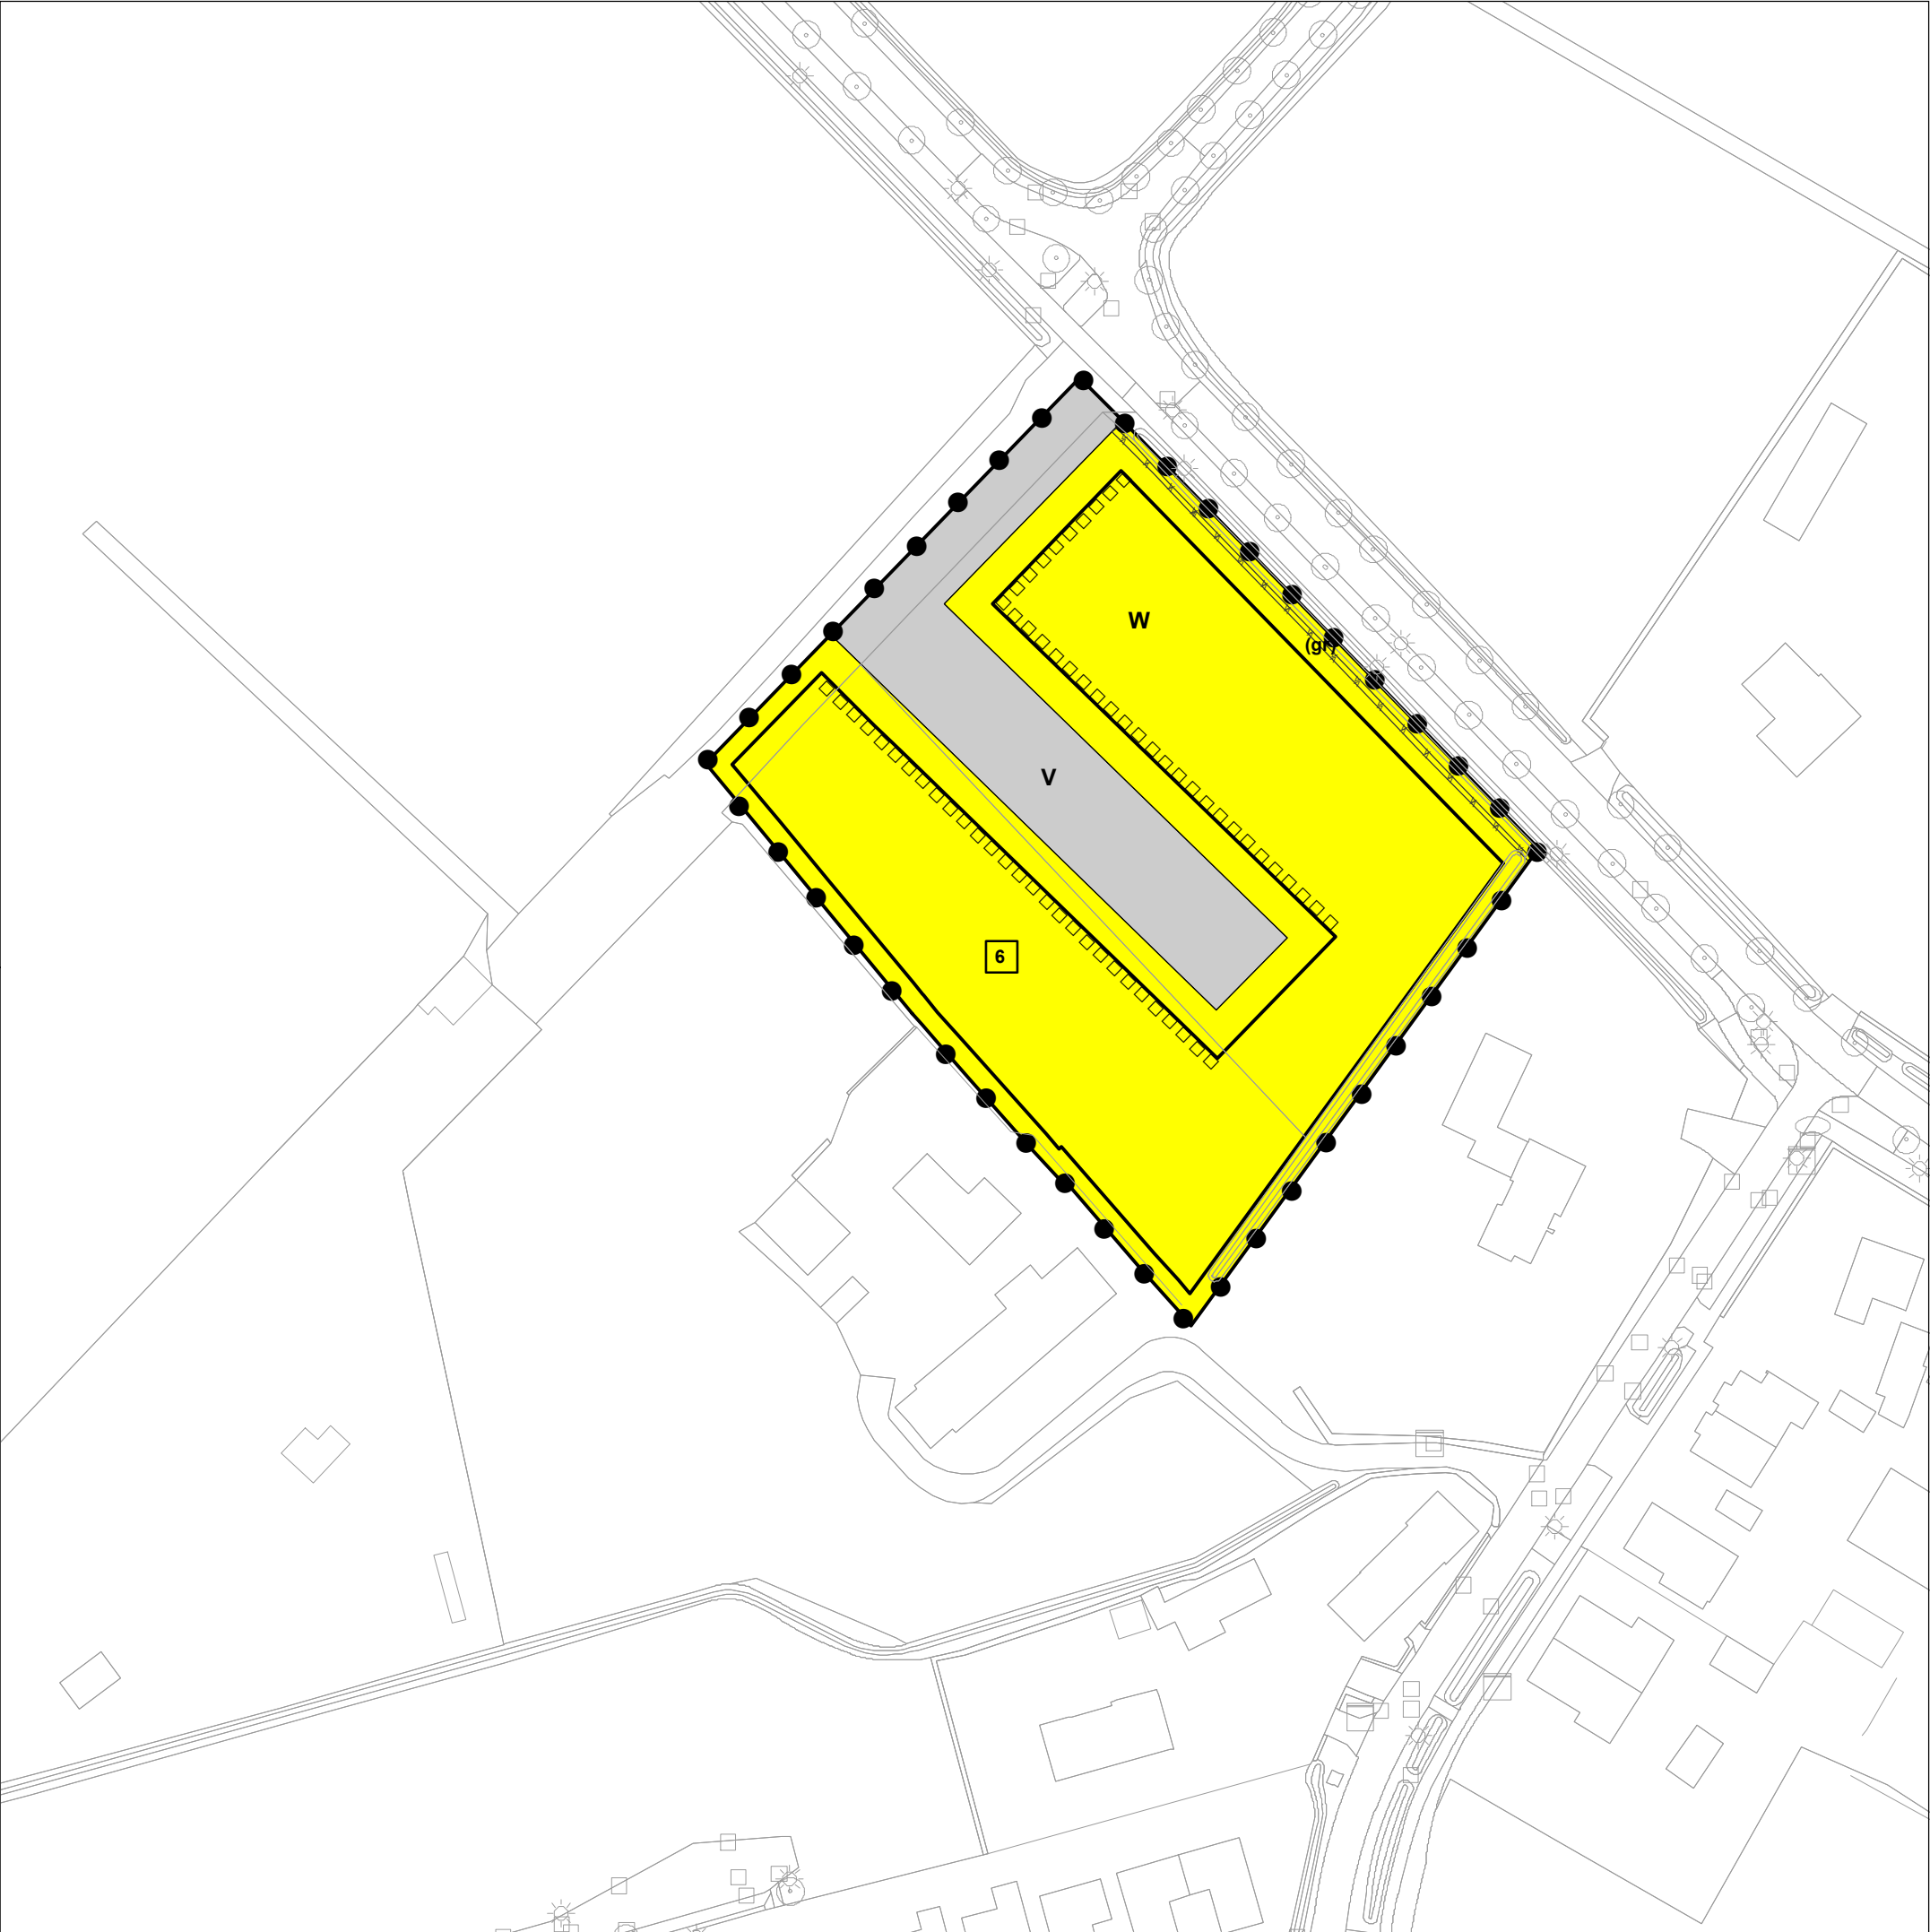

Legenda

Plangebied

Plangebied

Enkelbestemmingen

V Verkeer

W Wonen

Functieaanduiding

gr groen

Bouwvlak

(gr) bouwvlak

Maatvoering

maximum aantal wooneenheden

Figuur

gevellijn

kadastrale en topografische ondergrond

0 25 50 meter

Ruimte voor Ruimte Pater Becanusstraat, Beek en Donk

NL.IMRO.1659.BPBDRvRPaterBecstr-ON01

Bevoegd gezag: Gemeente Laarbeek

Ter inzage:	Vastgesteld:	Ter visie:

Schaal: 1:1.000
 Projectnummer: 369006
 Tekeningnummer: 369006.rdm.bp20200213.001

Gecontroleerd: EJ
 Getekend: MvdL/ KB

Laarbeek Waterpoort van de Peel

SWECO

Formaat: A3 Documentnaam: 369006.rdm.BP_PaterBecanusstraat