


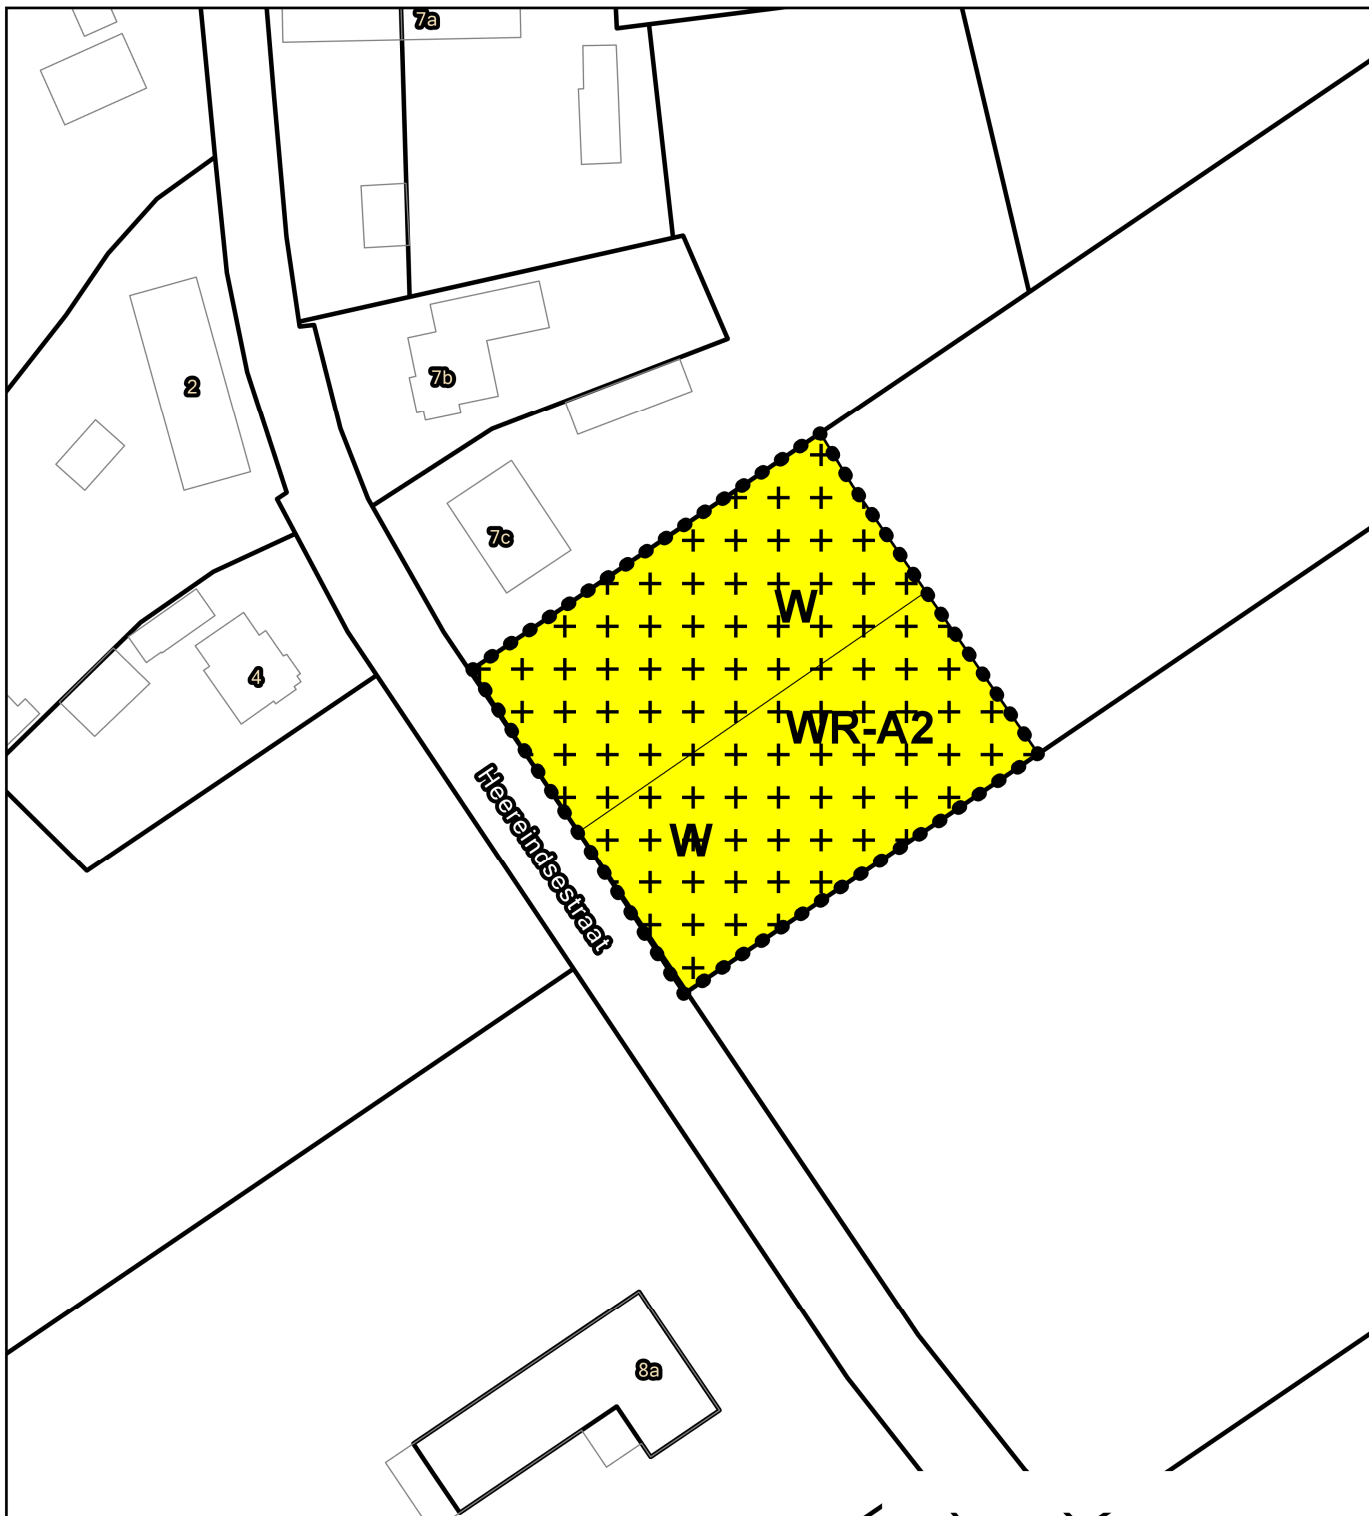

Plangebied

 Plangebied

Enkelbestemmingen

 Wonen

Dubbelbestemmingen

 Waarde - Archeologie 2

Bestemmingsplan 2 ruimte voor ruimtewoningen,
Heereindestraat, Beek en Donk

Gemeente Laarbeek

NL.IMRO.1659.BPBDRvRHeereind-VG01

Van Kempen RO
Stedenbouwkundig Adviesbureau

schaal: 1:1000

formaat: A4

concept: 10-07-2020

voorstudie:

ontwerp:

vastgesteld: 09-11-2021

projectnr. OPDR: KEMPENRO041

projectnr.:

bestandsnaam: KEMPENRO041.dwg